


PODÉLNÉ PROFILY KANALIZACE MĚŘ.1:100

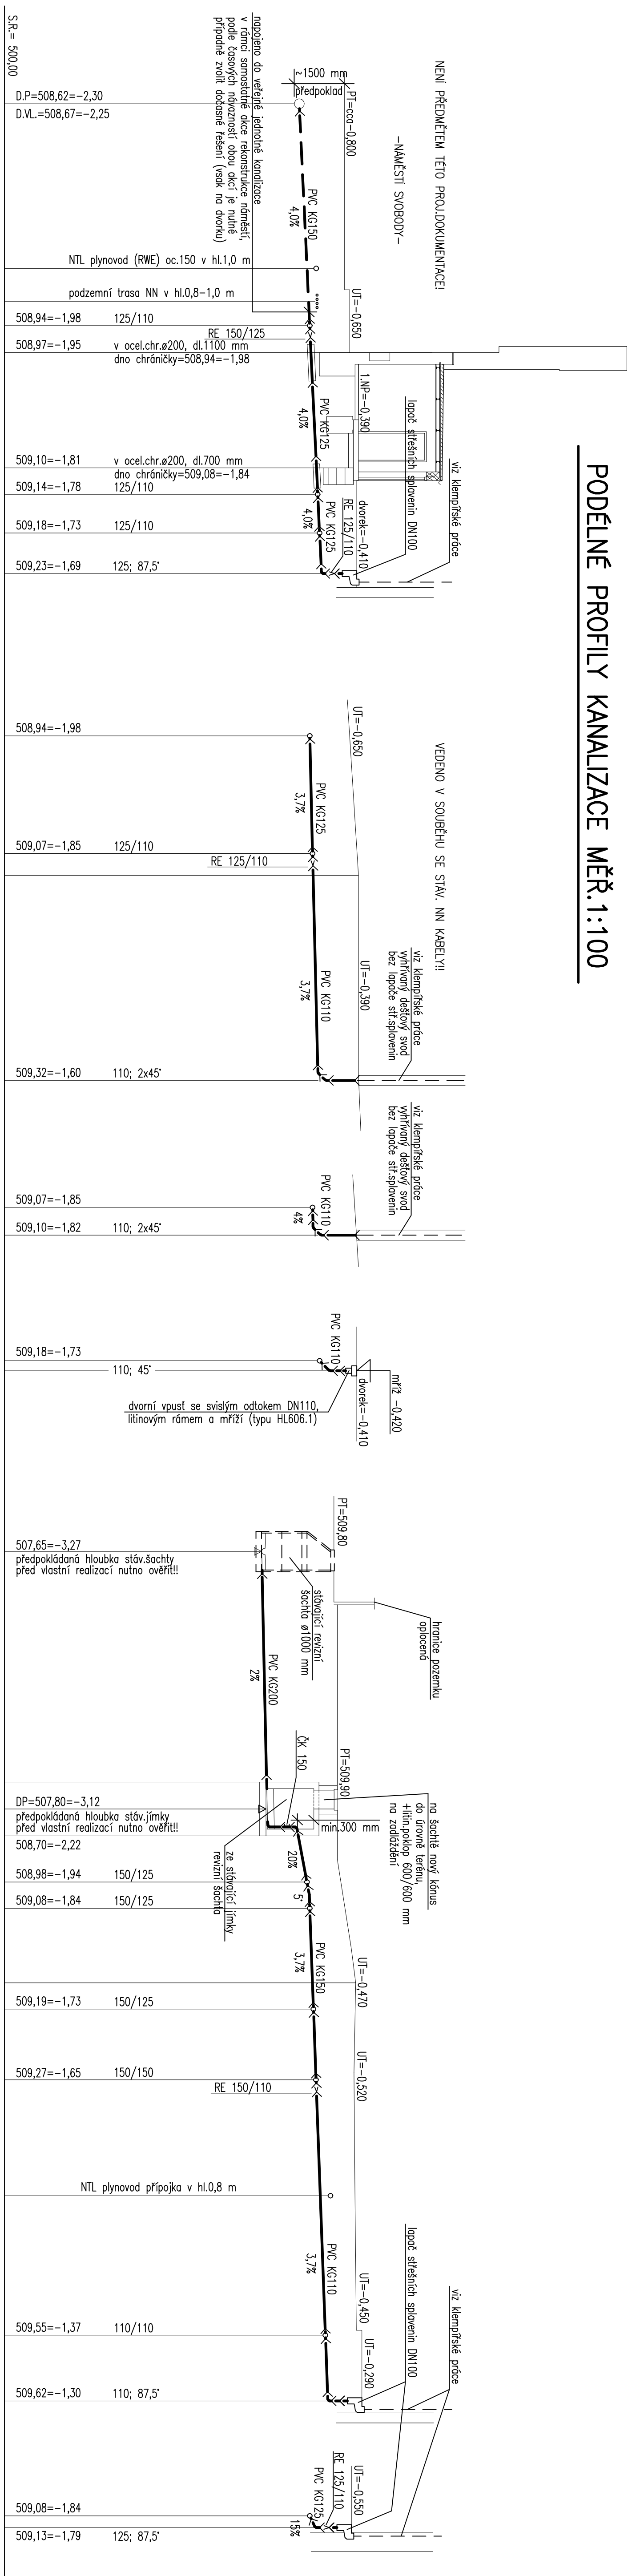


POZNÁMKA :

ROZVODY A ULIČNÍ KŘÍŽENÍ INŽENÝRSKÝCH SÍTÍ JSOU ZAKRESLENY NA ZÁKLADĚ ÚDAJŮ POSKYTNUTÝCH A OVĚŘENÝCH JEJICH SPRÁVCI. V ZAKRESCH JSOU VEŠKERÉ TRASY NEZAKOTOVÁNY A TUDÍŽ ZAKRESLENY POUZE PŘÍBLIŽNĚ !

PŘI VYKOPÁVACÍCH PRÁCECH PRO PŘÍPOJKU A SVODNOU KANALIZACI DOJDE KE STYKU S OSTATNÍMI TRASAMI INŽENÝRSKÝCH SÍTÍ. Z TOHO DŮVODU JE NUTNÉ:


V PŘÍPADĚ, ŽE BUDE PŘI ZEMLINĚ PRACÍCH ZAJIŠTĚNO VĚDĚNÍ, KTERÉ NEJÍ ZAKRESLENÉ ANI VYTÝČENÉ NEBO VYTÝČENA POLICIA NESOUHLASÍ SE SKUTEČNOSTÍ, JE NUTNÉ VYKOPOVÉ PRÁCE OKAMŽITĚ PŘERUŠIT A TUTO SKUTEČNOST NÁHLASIT SPRÁVCÍ SÍTĚ.

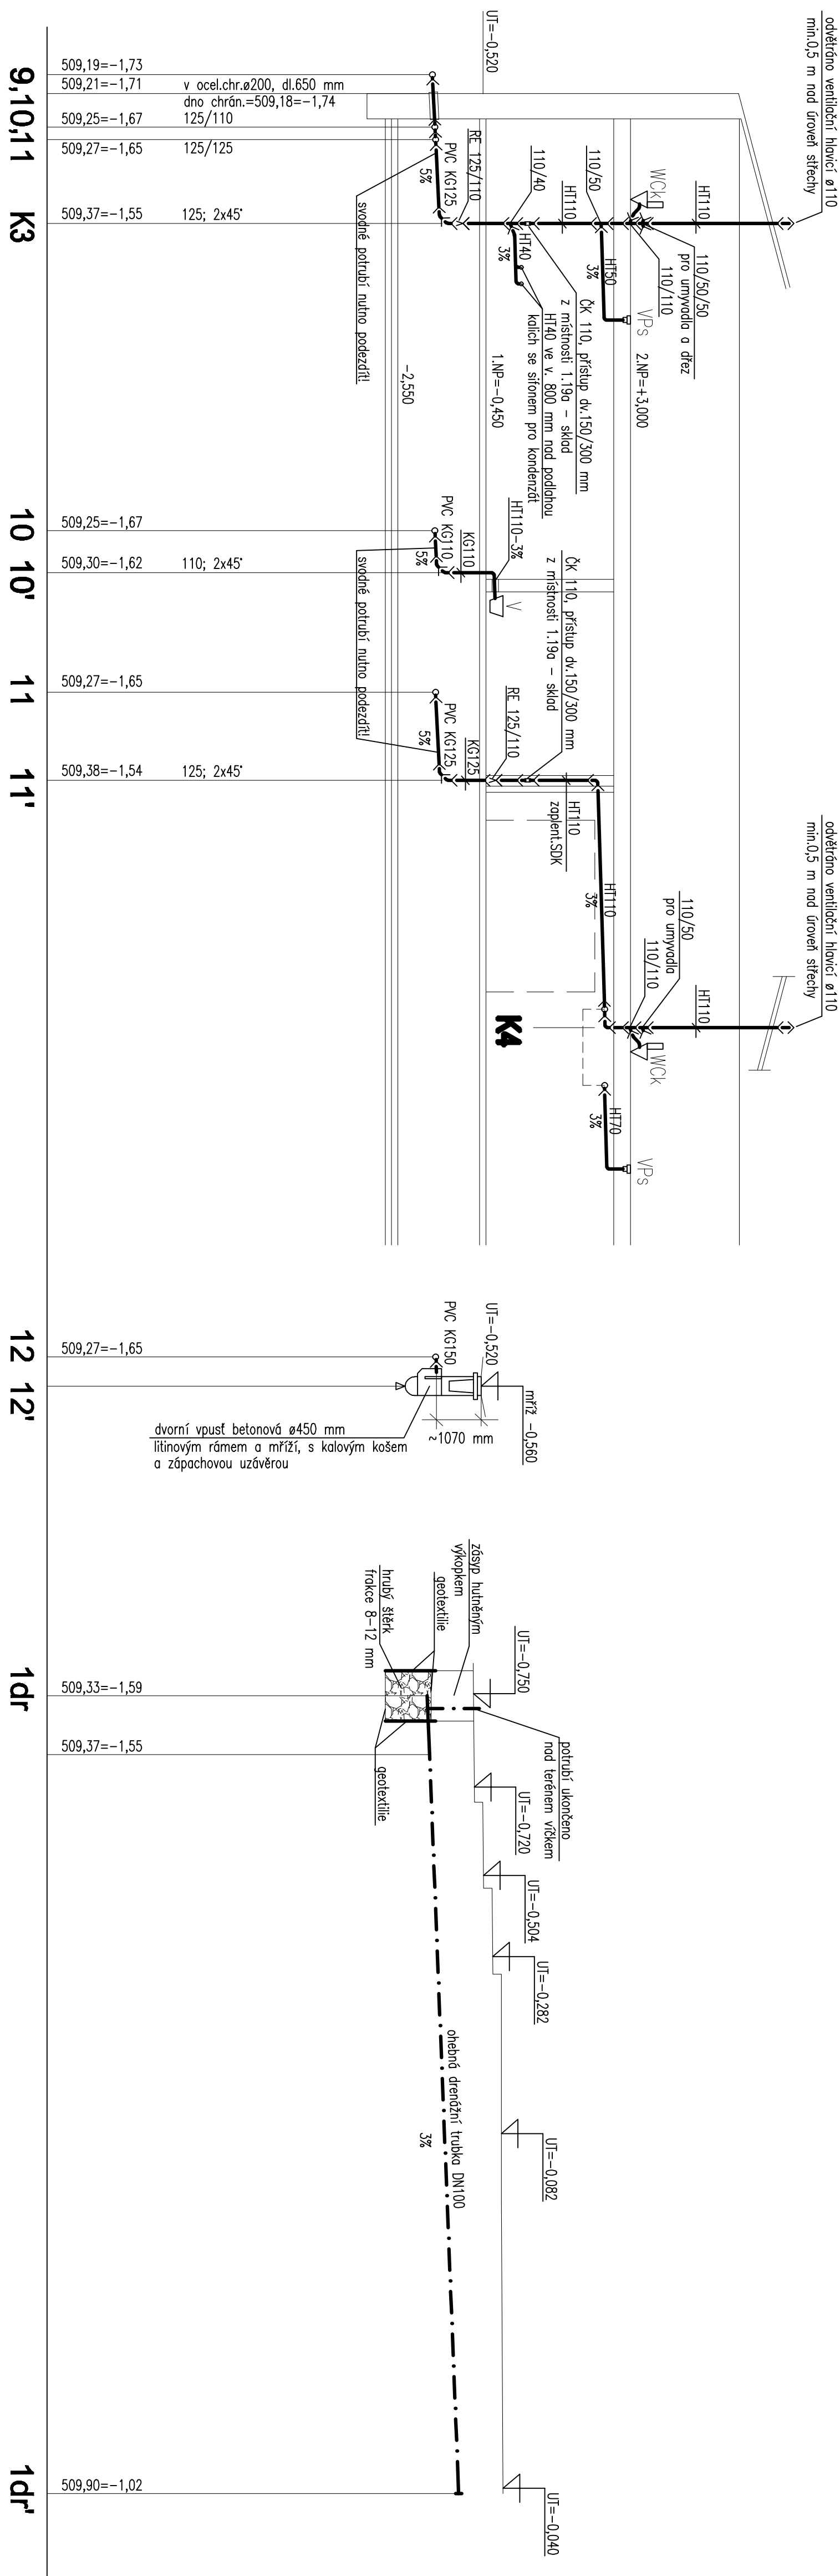[illegible]