


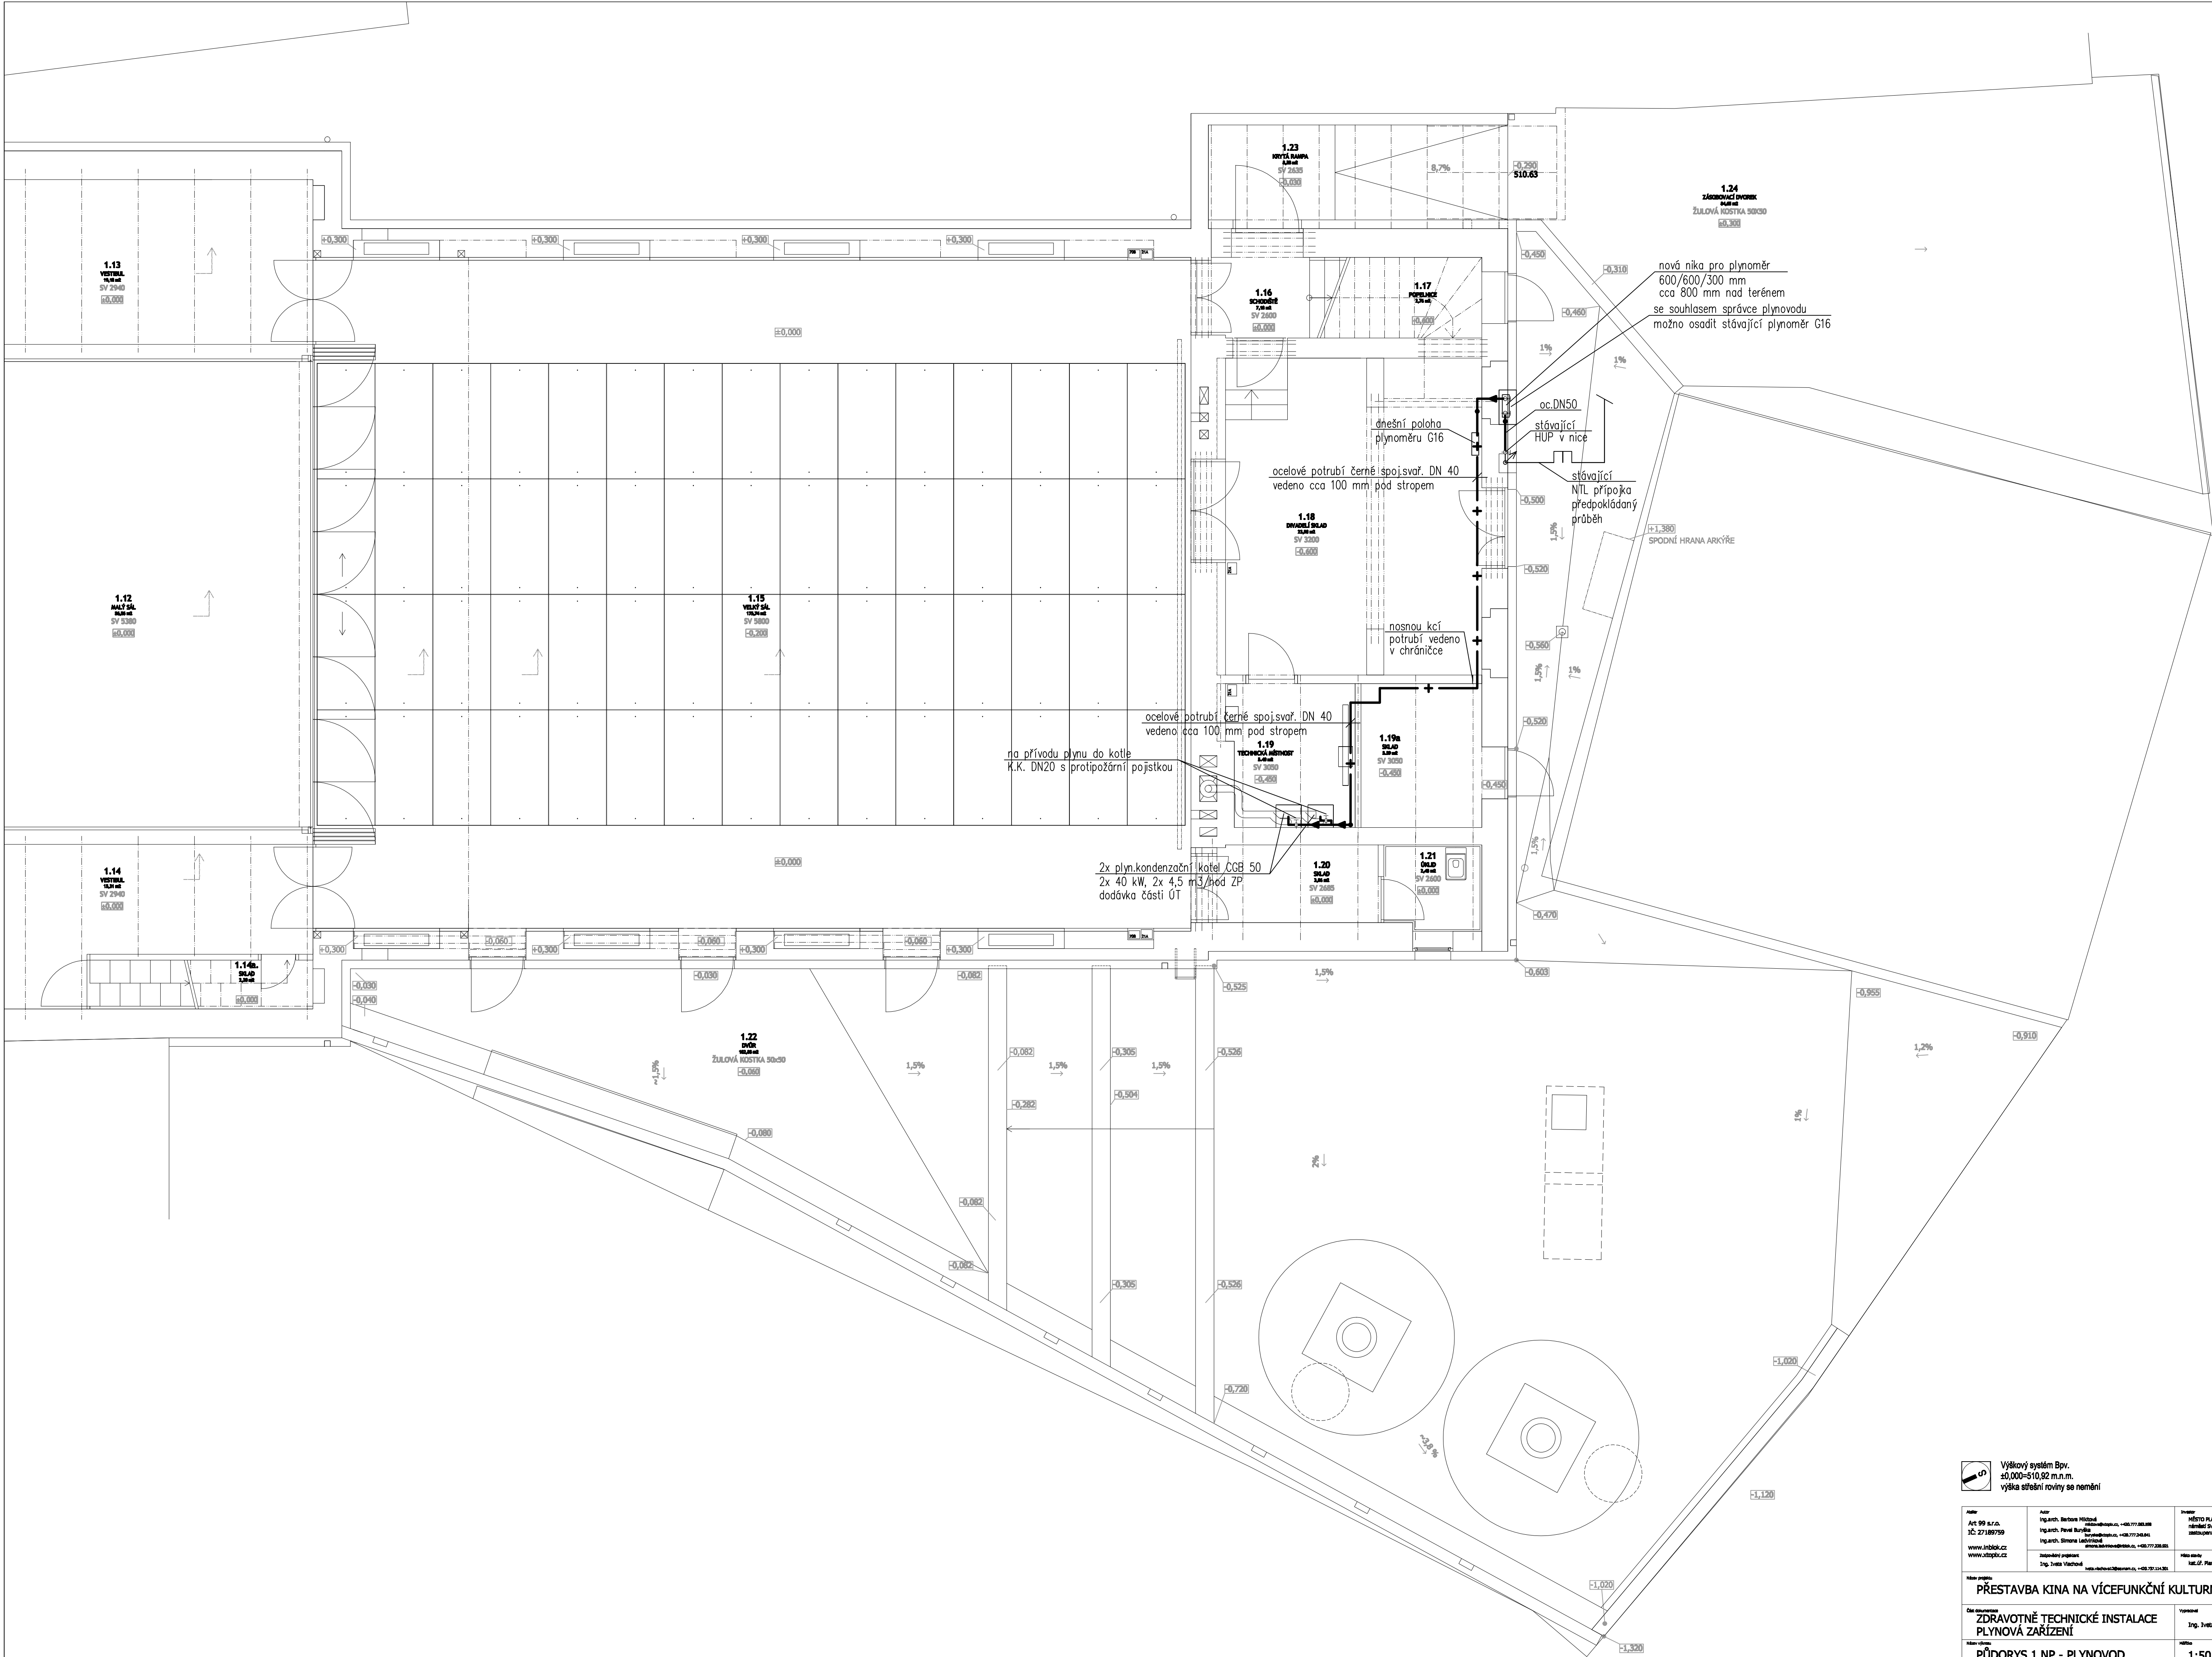

Výškový systém Bpv.
výška stěšní roviny se nemění

				PŘESTAVBA KINA NA VÍCEFUNKČNÍ KULTURNÍ ZAŘÍZENÍ		
				Název dokumentu		
ZDRAVOTNĚ TECHNICKÉ INSTALACE PLYNOVÁ ZAŘÍZENÍ		Výkres Ing. Jiřeta Vachová		Formát E0X4	Číslo 12/2015	
Název díla		Měřítko		Číslo		
PŮDORYS 1.NP - PLYNOVOD		1:50		DPS	D.1.4	08