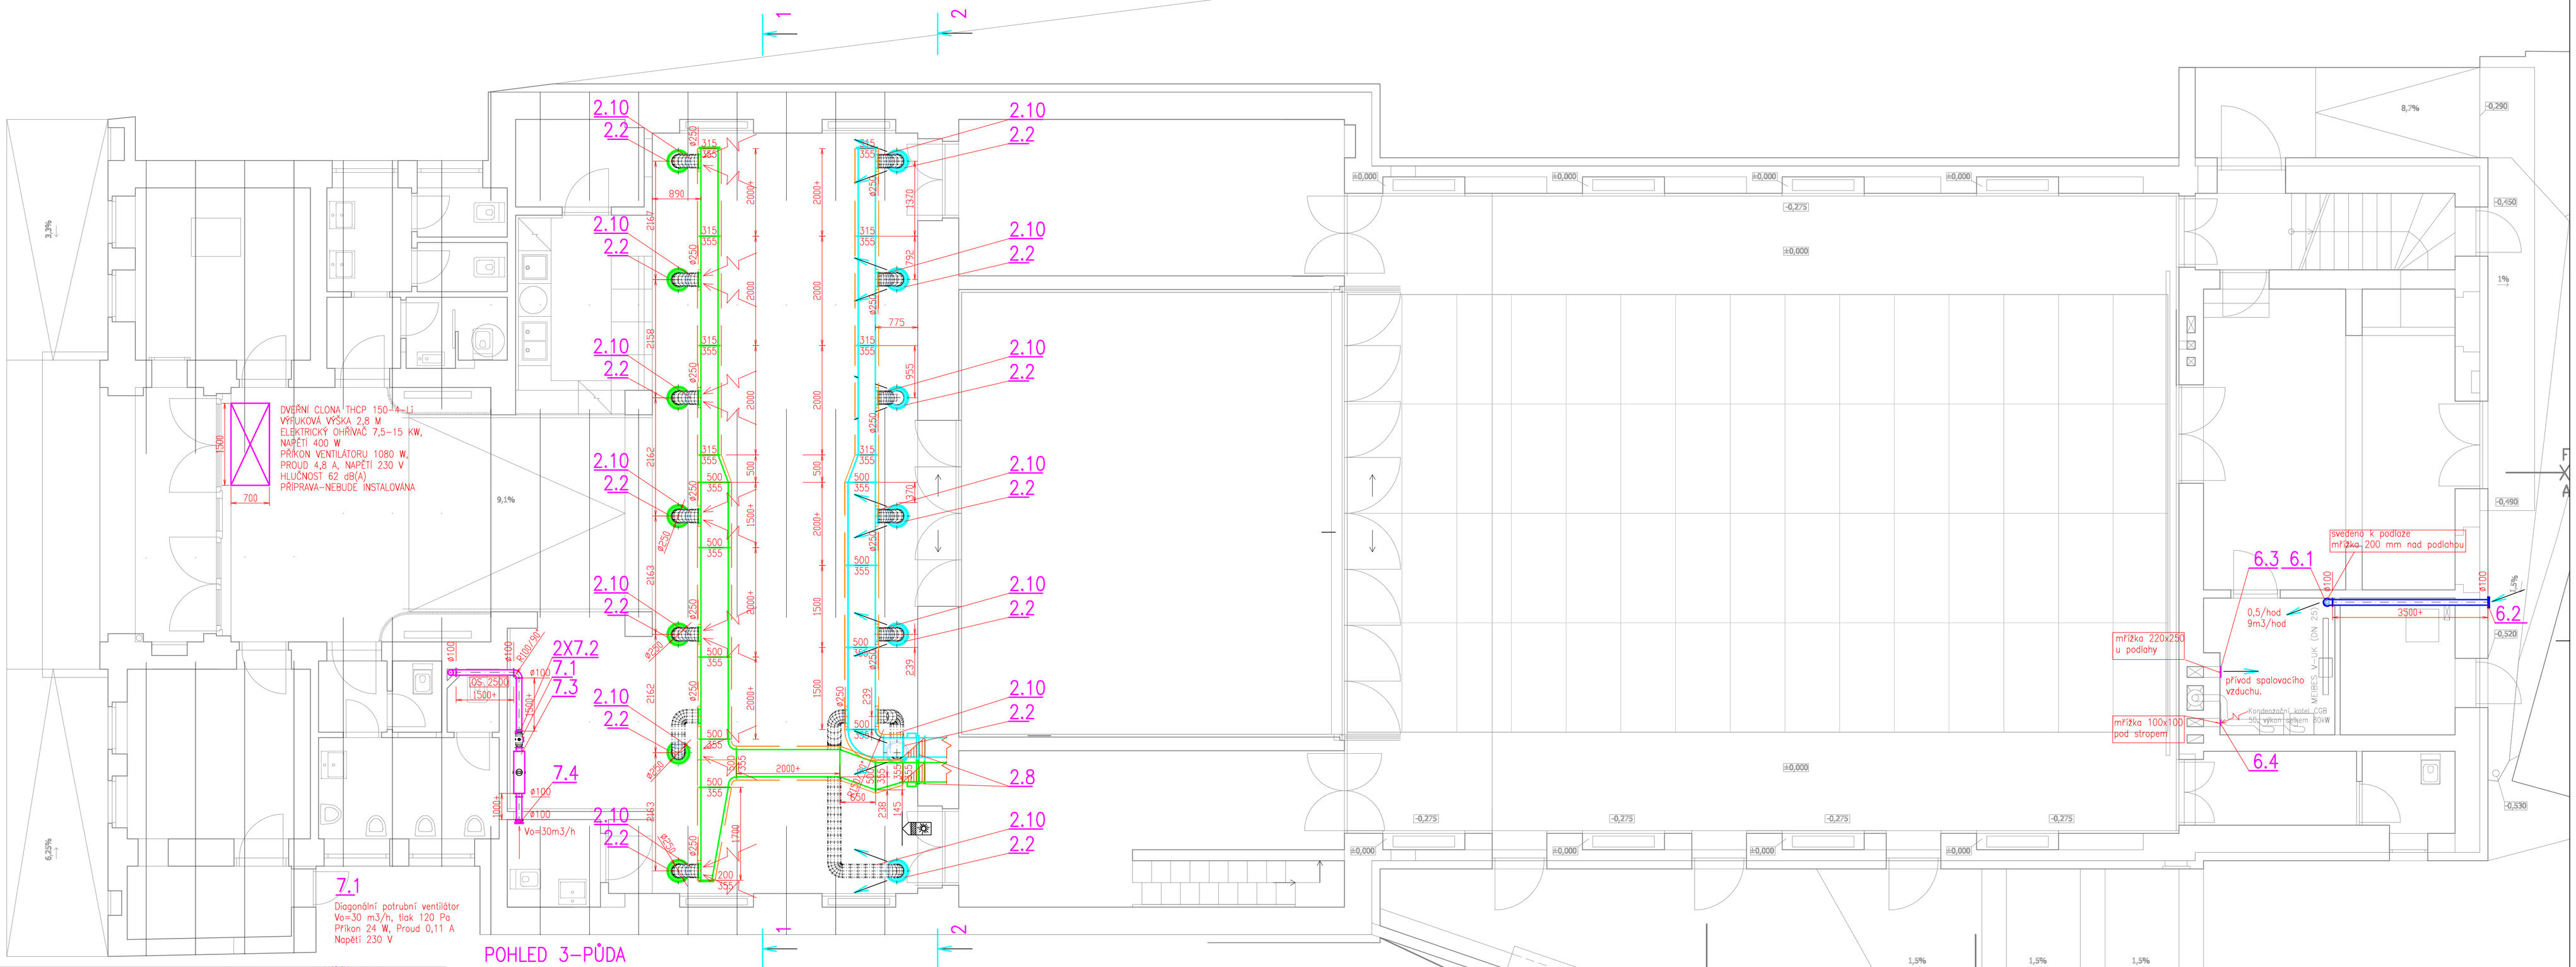

POHLED 2–PŮDA

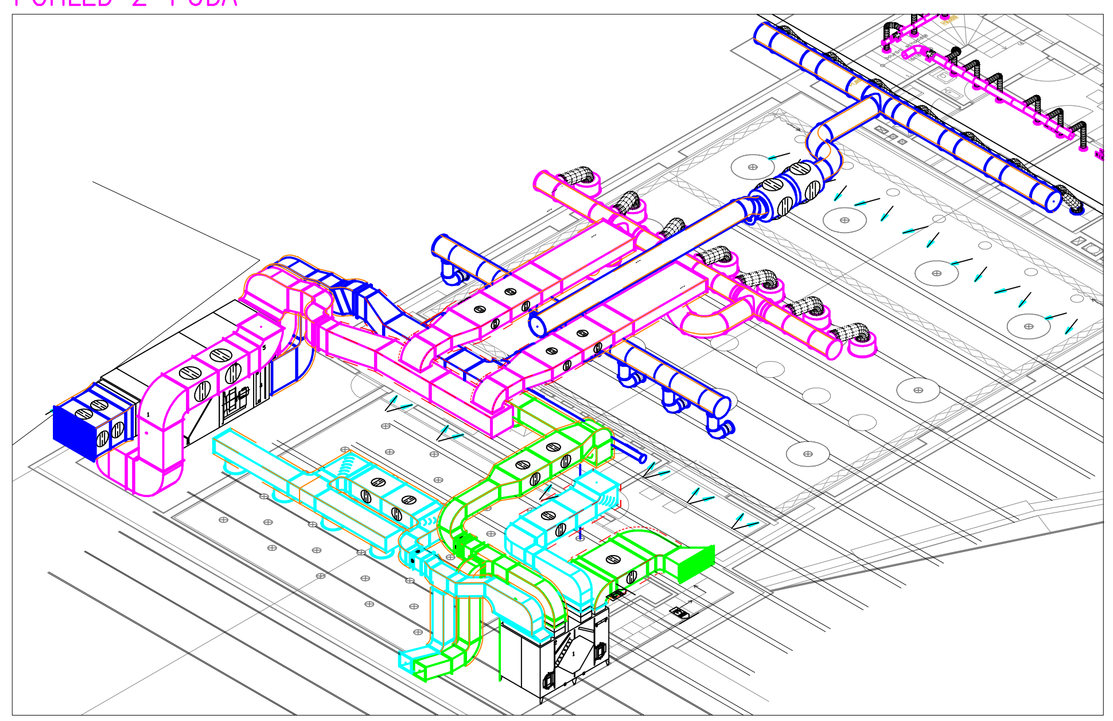

POHLED 3–PŮDA

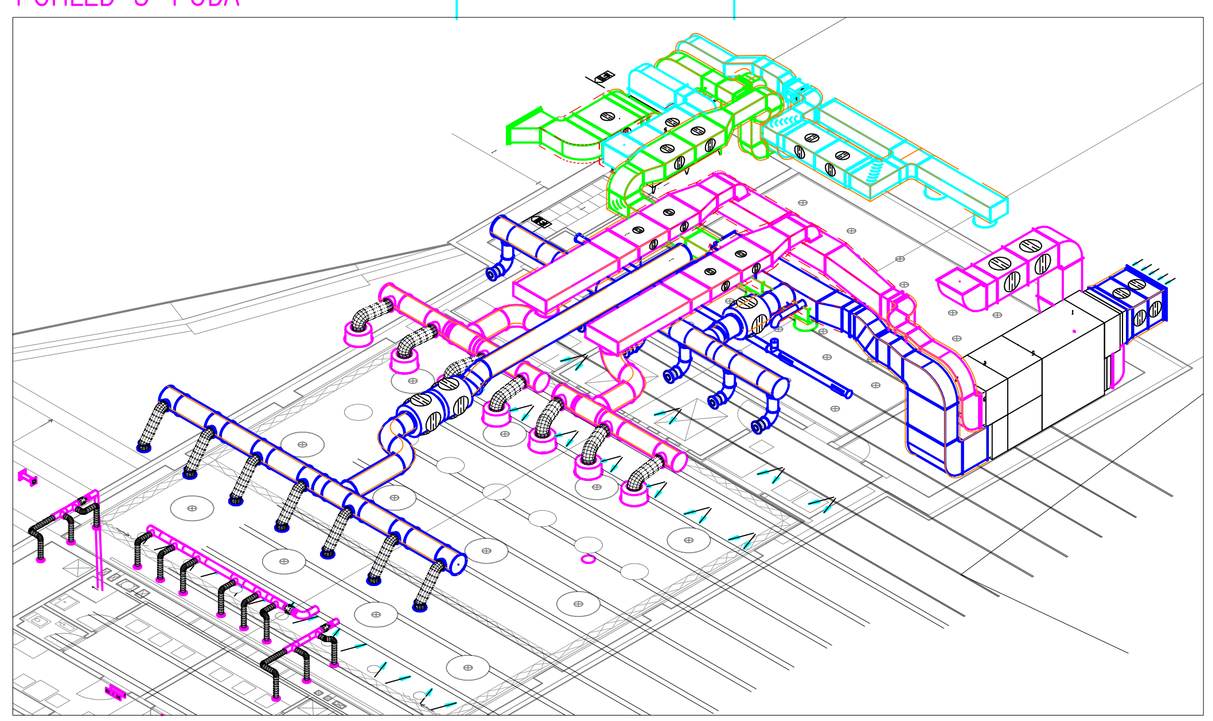

POTRUBÍ VEDENO V PŮDNÍM PROSTORU
POTRUBÍ BUDE IZOLOVÁNO TEPELNOU IZOLACÍ

POZNÁMKA

- ODVOD VZDUCHU
- PŘÍVOD VZDUCHU
- POŽÁRNÍ KLAPKA ODOLNOST 90 min
- PROTIPOŽÁRNÍ IZOLACE
- TEPELNÁ IZOLACE
- TLUMIČ HLUKU
- HRANICE PROTIPOŽÁRNÍ IZOLACE

veškeré
vyústění VZT budou barveny, a to – ve VÝLOŽNÍ SÁLE bude použita matná barva s kódem NCS S 3502-B (světle šedá), v HALEVÝ SÁLE matné barva s kódem NCS S 9000-N (černá), předsíň bude matné RAL 9010 Pure white

Ateliér: DABLOK architekti www.zdblok.cz XTOPOL www.xtopol.cz	Autor: Ing.arch. Barbora Hrdlová hrdlova@atelierpraxis.cz, +420.777.865.898; Ing.arch. Pavel Burda burda@atelierpraxis.cz, +420.777.243.841; Ing.arch. Simona Lachnitová simona.lachnitova@atelierpraxis.cz, +420.777.238.825; Zodpovědný projektant: Vlastimil Šeára	Investor: MĚSTO PLAVY, U NOVOMĚSTSKÝCH LÁZNÍ náměstí Svobody 1, 340 13 zastoupená: Mgr. Martina Němečková	Verze:
Název projektu: PŘESTAVBA KINA NA VÍCEFUNKČNÍ KULTURNÍ ZAŘÍZENÍ			
Část dokumentace: ZAŘÍZENÍ VZDUCHOTECHNIKY	Vypracoval: VLASTIMIL Šeára	Formát: 8UV4	Datum: 08/2015
Název výkresu: PŮDORYS 1. NP	Měřítko: 1:50	Stav: DPS	Číslo: D.6 Výtisk: 02