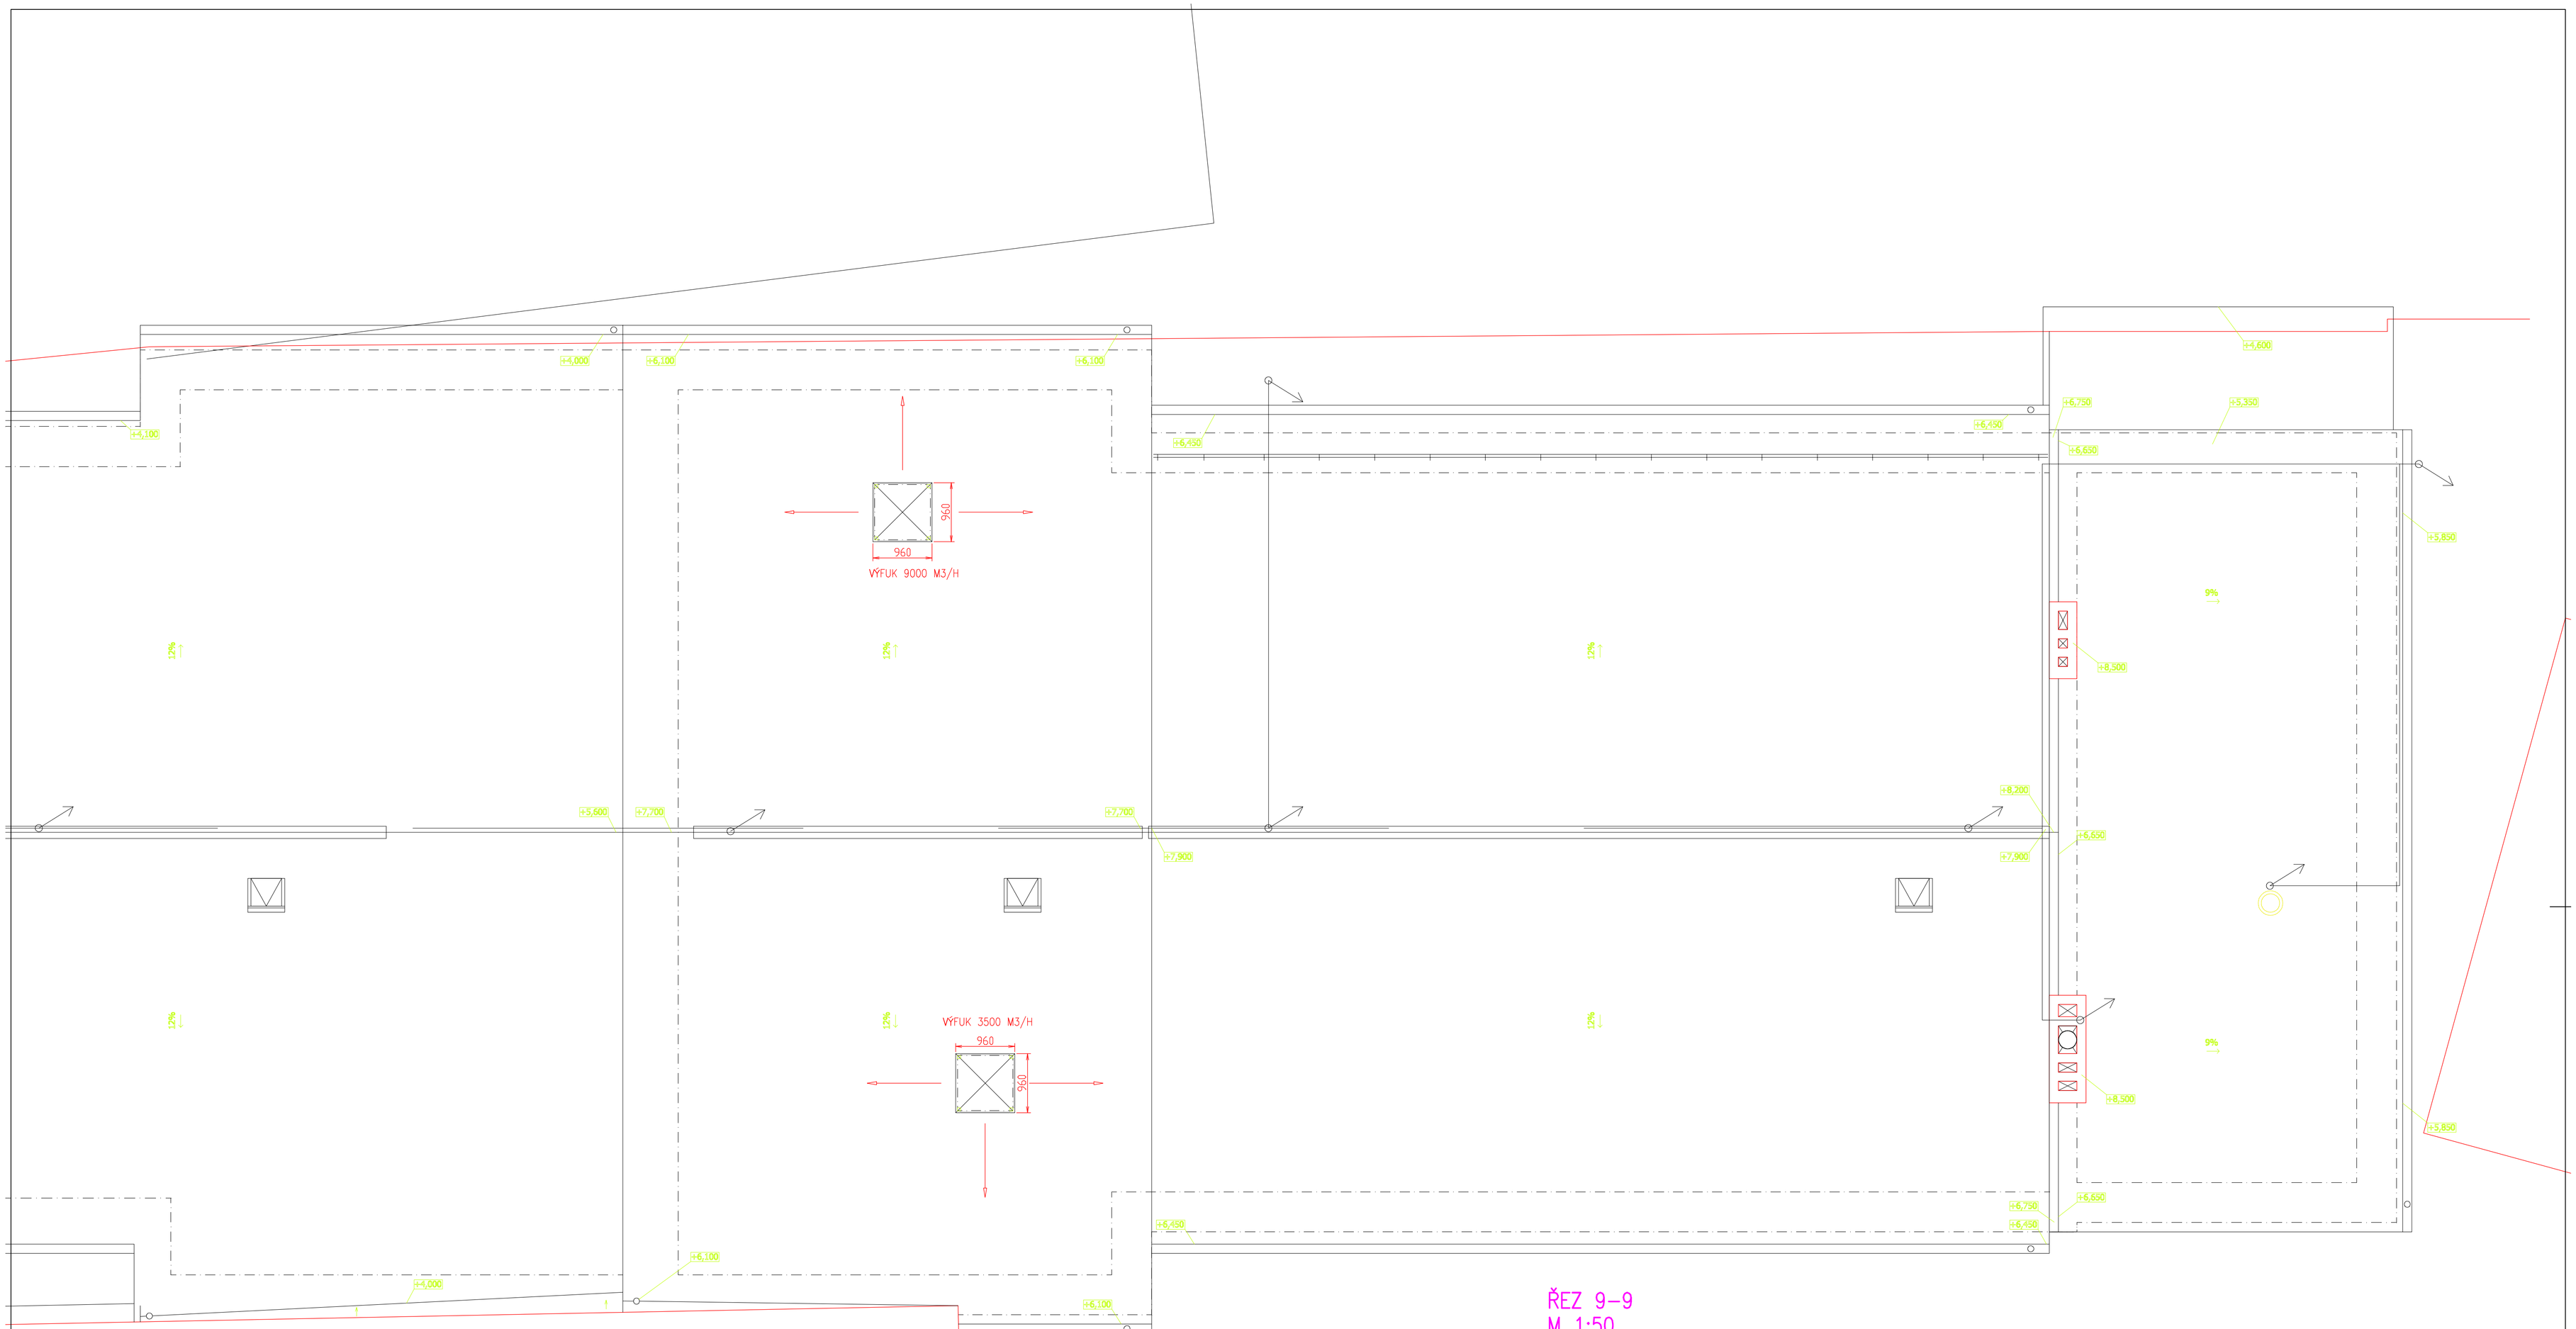

ŘEZ 3–3
M 1:50

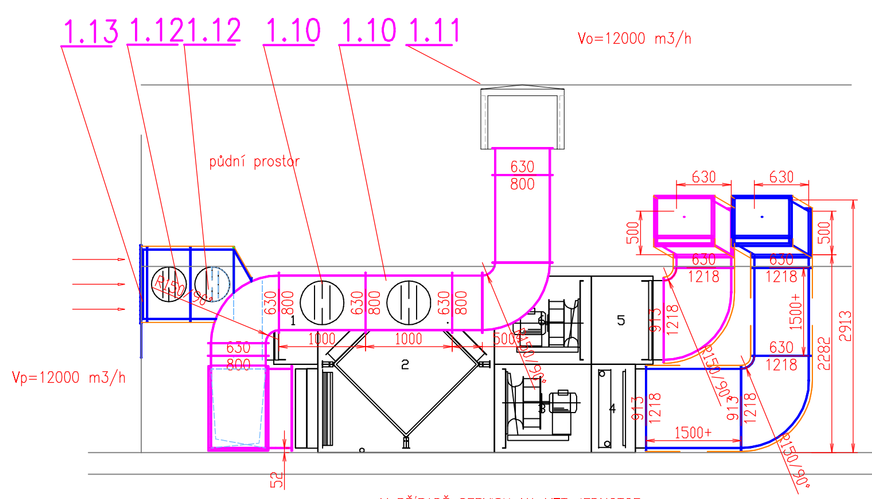

ŘEZ 4–4
M 1:50

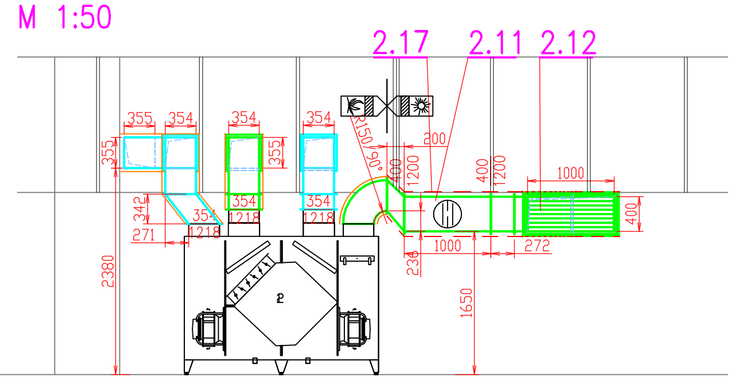

ŘEZ 9–9
M 1:50

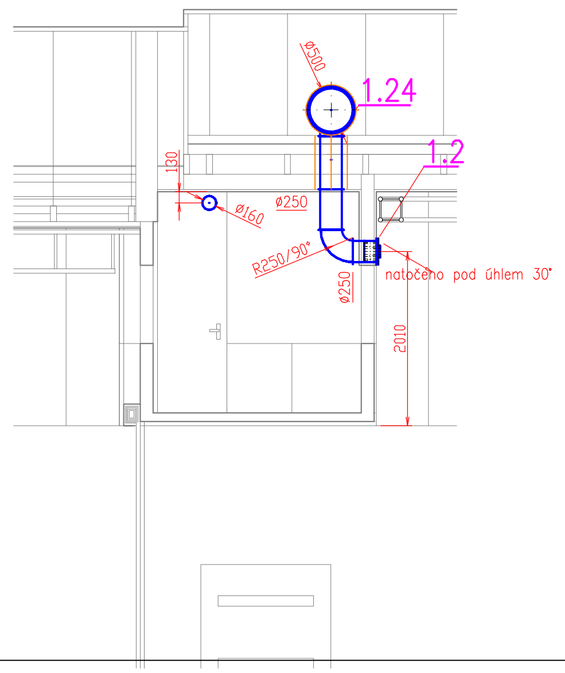

veškeré
výústění VZT budou barveny, a to – ve VELKÉM SÁLE bude použita matné
barva s kódem NCS S 3502-B (světle šedá), v MALÉM SÁLE matné barva s
kódem NCS S 9000-N (černá), předsíň bílá matné RAL 9010 Pure white

Ateliér: INBLOK architekti www.inblok.cz XTOPIX www.xtopix.cz	Autor: Ing.arch. Barbora Hlušková hlusova@inblok.cz, +420.777.603.388; Ing.arch. Pavel Burýška pavel.buryska@xtopix.cz, +420.777.243.641; Ing.arch. Simona Ladrichová simona.ladrichova@inblok.cz, +420.777.330.921. Zodpovědný projektant: Vlastimil Šebra	Investor: MĚSTO PLANÁ U MARIÁNSKÝCH LÁZNÍ, náměstí Svobody 1, 348 15, zastoupené: Mgr. Martina Němečková	Paré
		Místo stavby: katuř. Planá u M.L., parc. č. st. 11	
Název projektu: PŘESTAVBA KINA NA VÍCEFUNKČNÍ KULTURNÍ ZAŘÍZENÍ			
Část dokumentace: ZAŘÍZENÍ VZDUCHOTECHNIKY	Vypracoval: VLASTIMIL Šebra	Formát: 8XA4	Datum: 08/2015
Název výkresu: PŮDORYS STŘECHY, ŘEZY 3, 4, 9	Měřítko: 1:50	Část: DPS	Číslo: D.6 / Verze: 04