



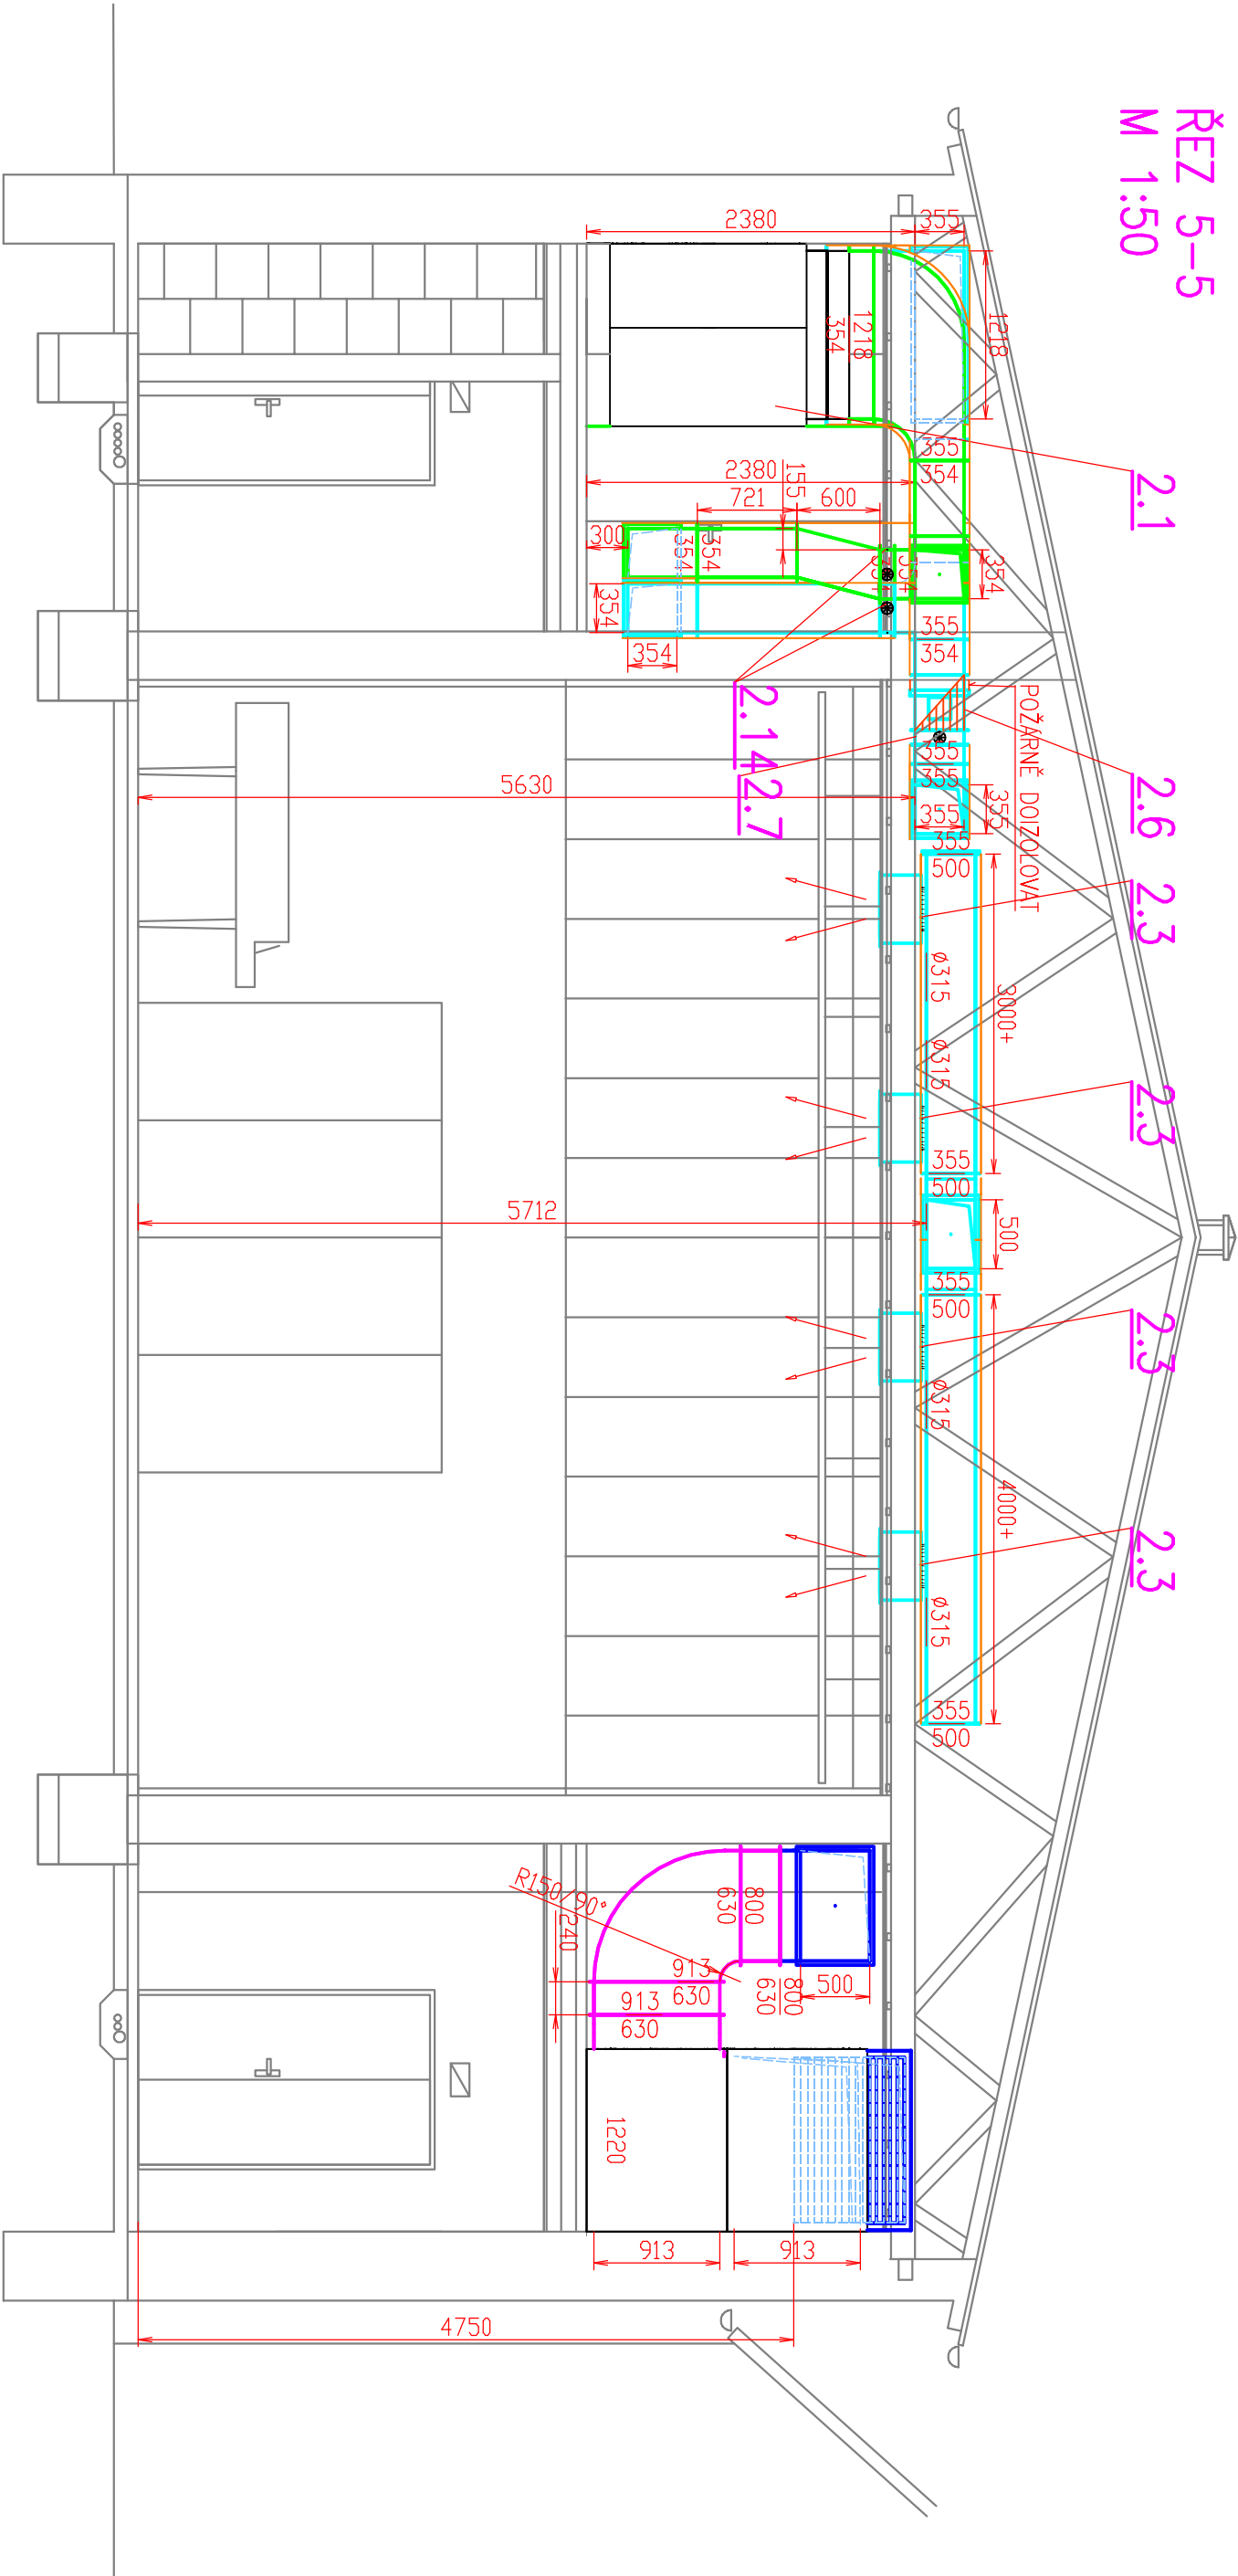

ŘEZ 6-6
M 1:50

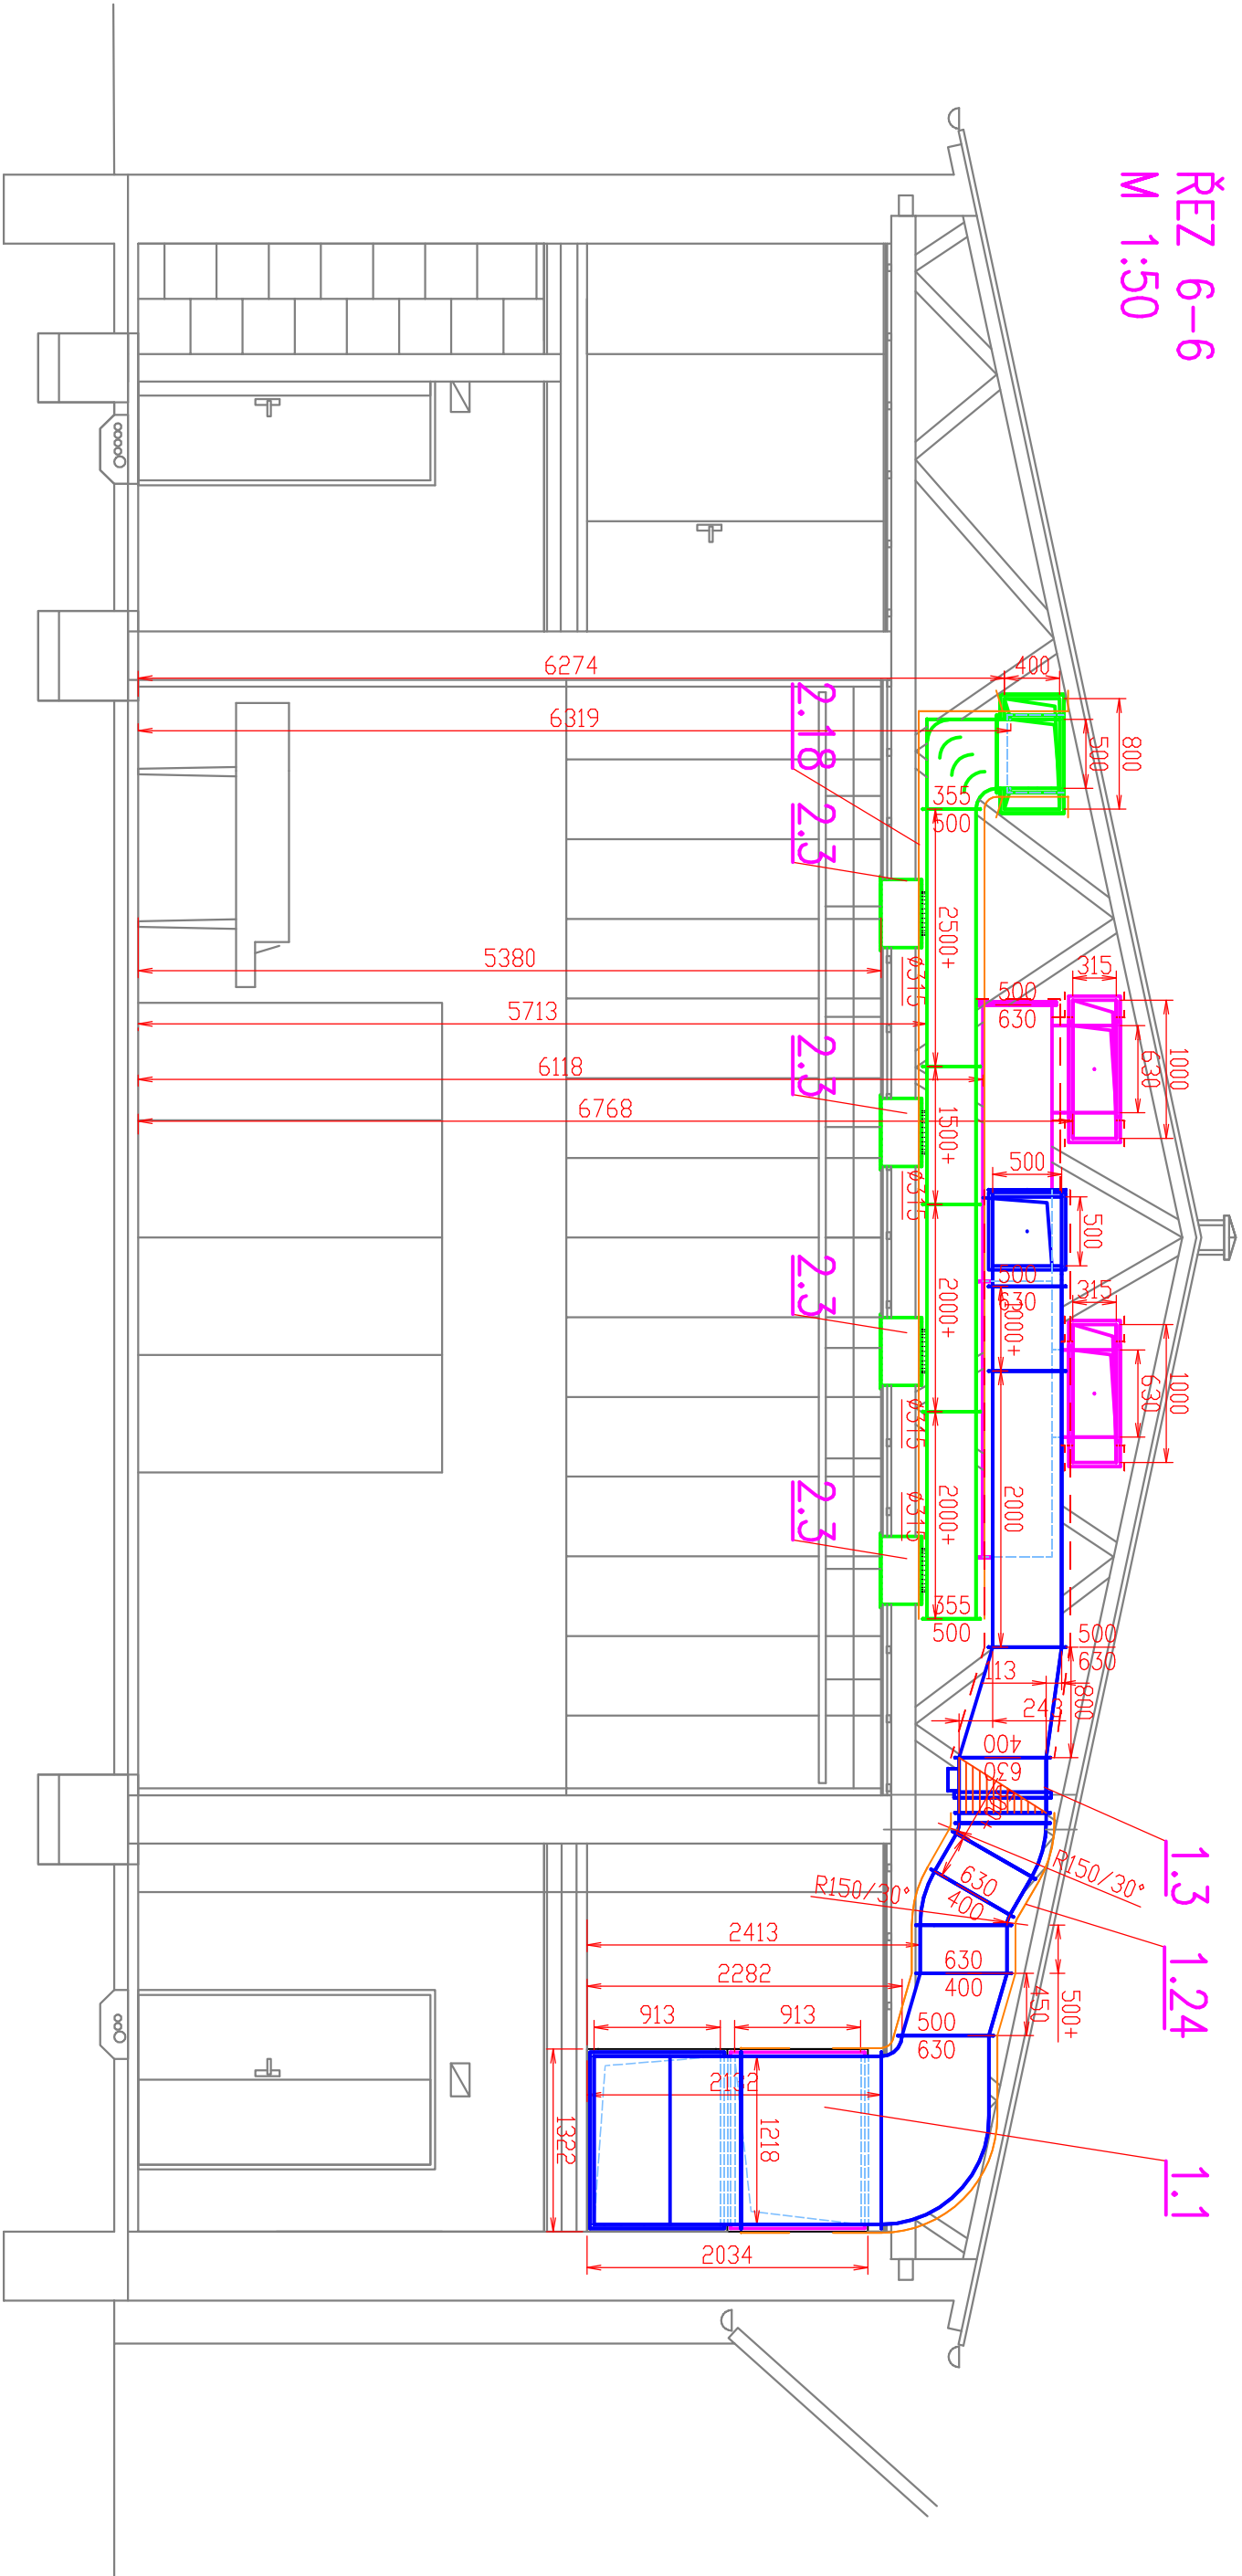

POTRUBÍ VEDENO V PŮDNÍM PROSTORU
POTRUBÍ BUDE IZOLOVÁNO TEPELNOU IZOLACÍ

POZNÁMKA

ODVOD VZDUCHU

PRŮVOD VZDUCHU

POŽÁRNÍ KLAPKA ODOLNOST 90 min

PROTIPOŽÁRNÍ IZOLACE

TEPELNÁ IZOLACE

TLUMIČ HLUKU

HRANICE PROTIPOŽÁRNÍ IZOLACE

Autor		Inženýr		Revizor	
TUDOK architekti		Ing. arch. Petr Bureš		Ing. arch. Petr Bureš	
www.tudok.cz		t.bures@tudok.cz +42077282188		t.bures@tudok.cz +42077282188	
www.tudok.cz		Ing. arch. Štěpán Lešný		Ing. arch. Štěpán Lešný	
		s.lešný@tudok.cz +42077282188		s.lešný@tudok.cz +42077282188	
Název projektu		Měřítko		Dátum	
Přestavba kina na víceúčelový kulturní zařízení		1:50		08/2015	
Klasifikace		Výstava		Revizor	
