

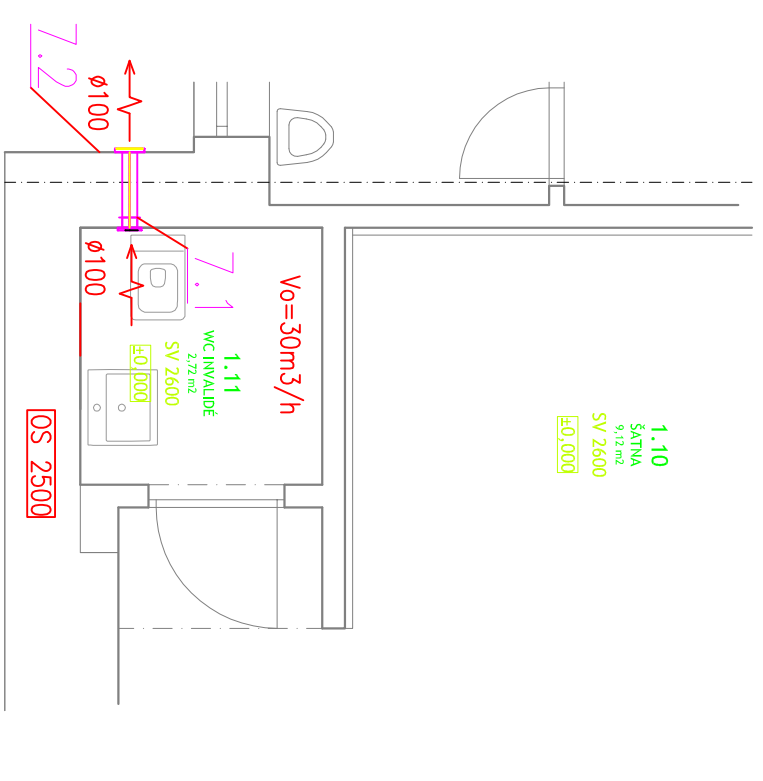


PŮDORYS TECHNICKÉ LÁVKY

WC INVALIDÉ.1.NP

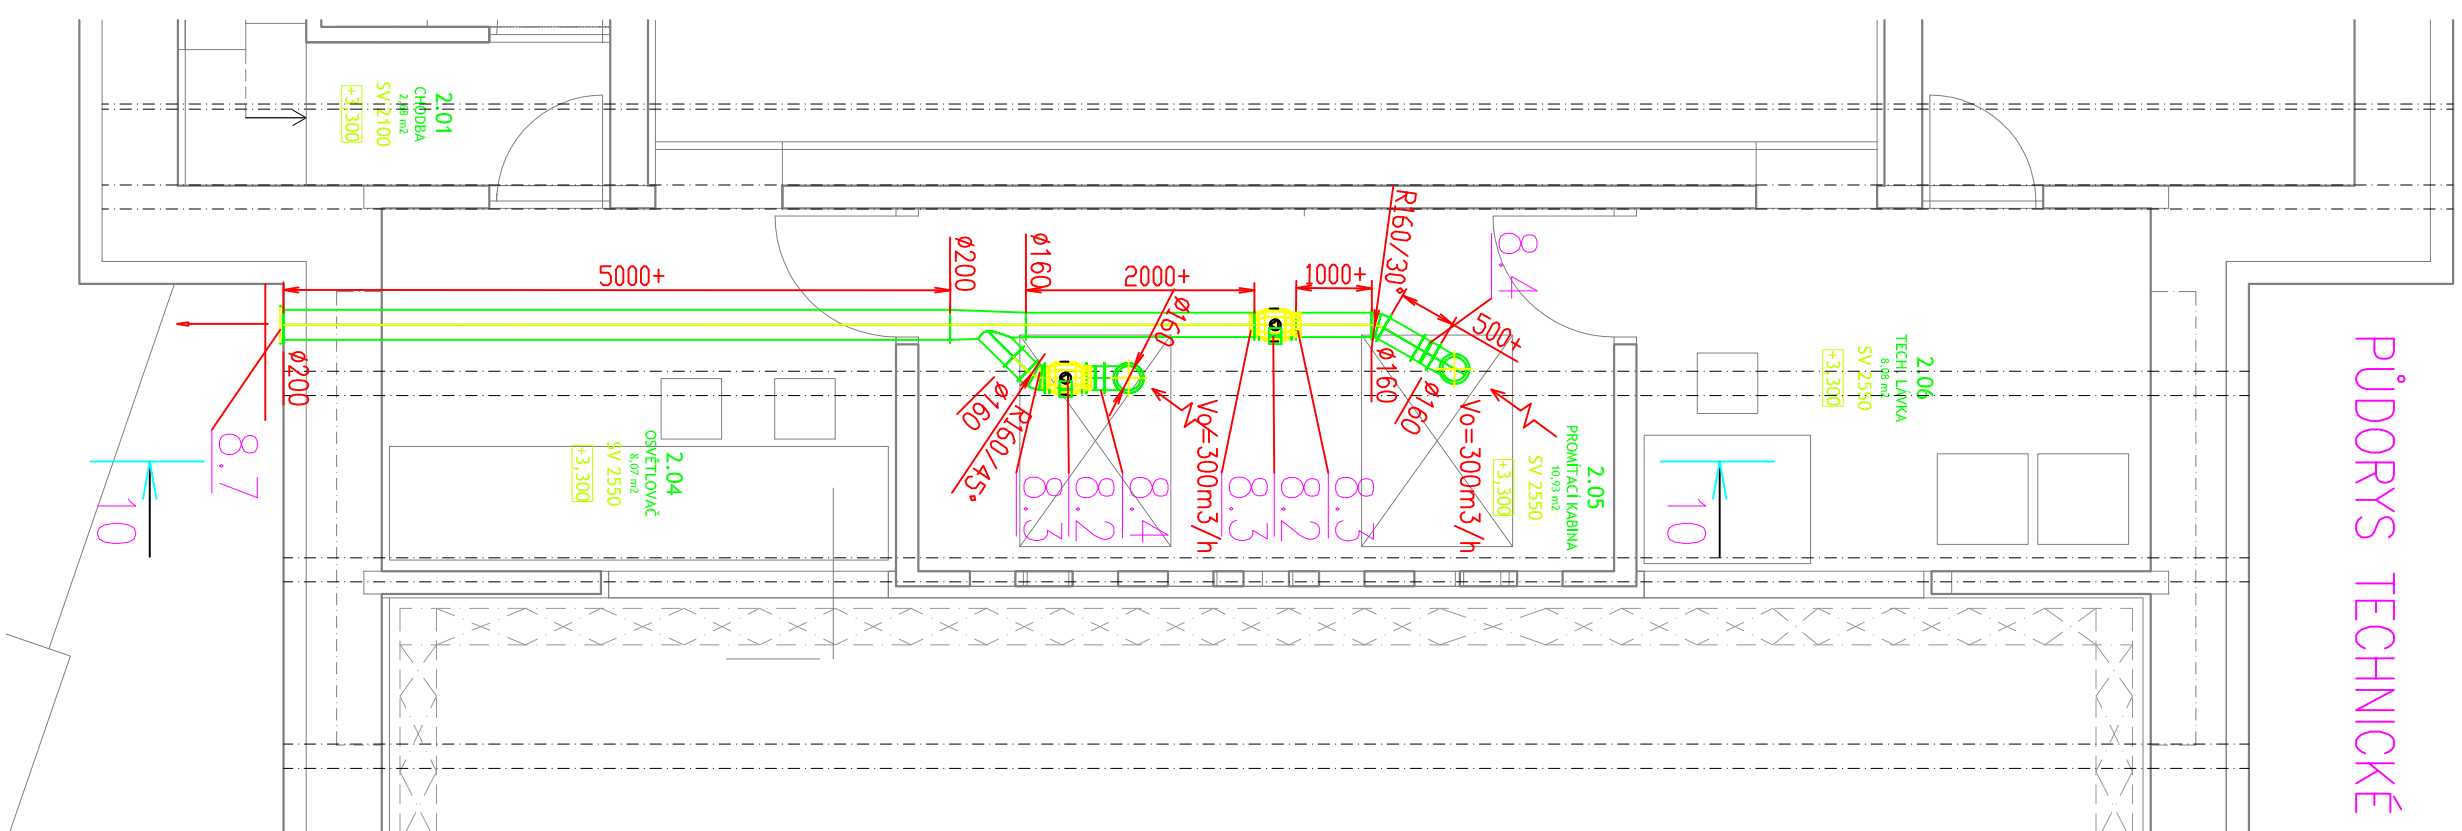

ŘEZ 10-10
M 1:50

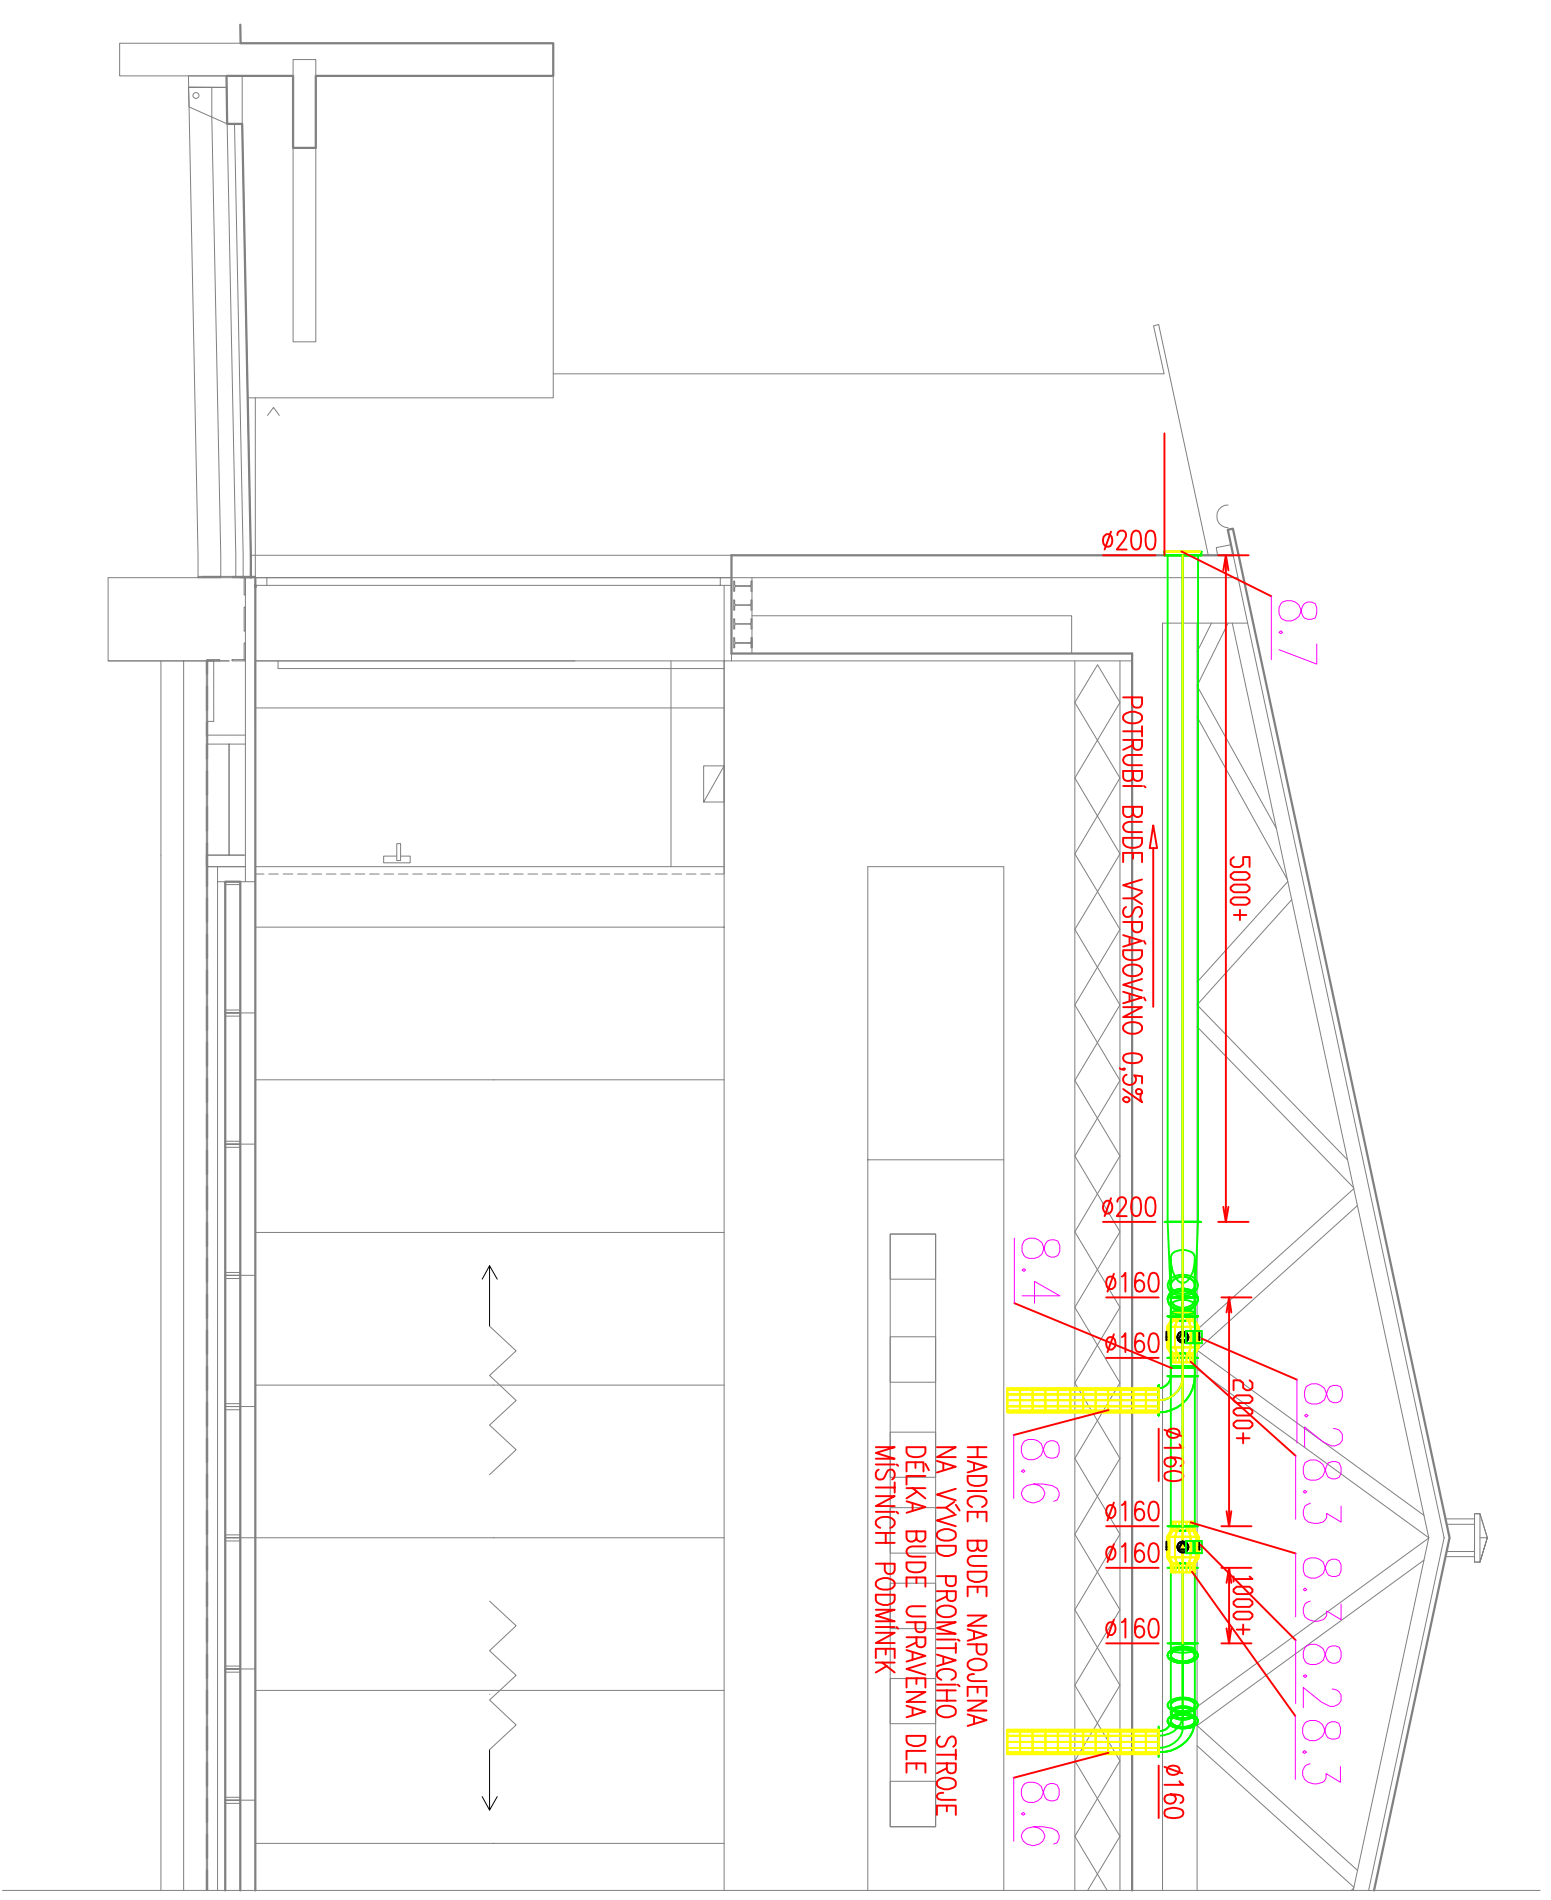

VENTILATOR PRO ODSÁVÁNÍ JE NAPAJEN Z HLAVNÍHO TECHNOLOGICKÉHO ROZVODĚ. ZPĚTNÉ KLAPKY BRÁNÍ ZPĚTNÉMU TAHU PŘI DOCHLAZOVÁNÍ 35 MM PROJEKTORU PŘI ZAPNUTÉM DIGITÁLNÍM A OBRÁCENĚ.

Adresy	Autor	Investor	Průběh
Přehled			
PŘESTAVBA KINA NA VÍCEFUNKČNÍ KULTURNÍ ZAŘÍZENÍ			
Číslo dokumentace	Výpracovní	Formát	Datum
ZÁŘÍZENÍ VZDUCHOTECHNIKY	VLASTNÍM ŠPRA	80x44	08/2015
PŮDORYS TECHNICKÉ LÁVKY	1:50	DPS	08