


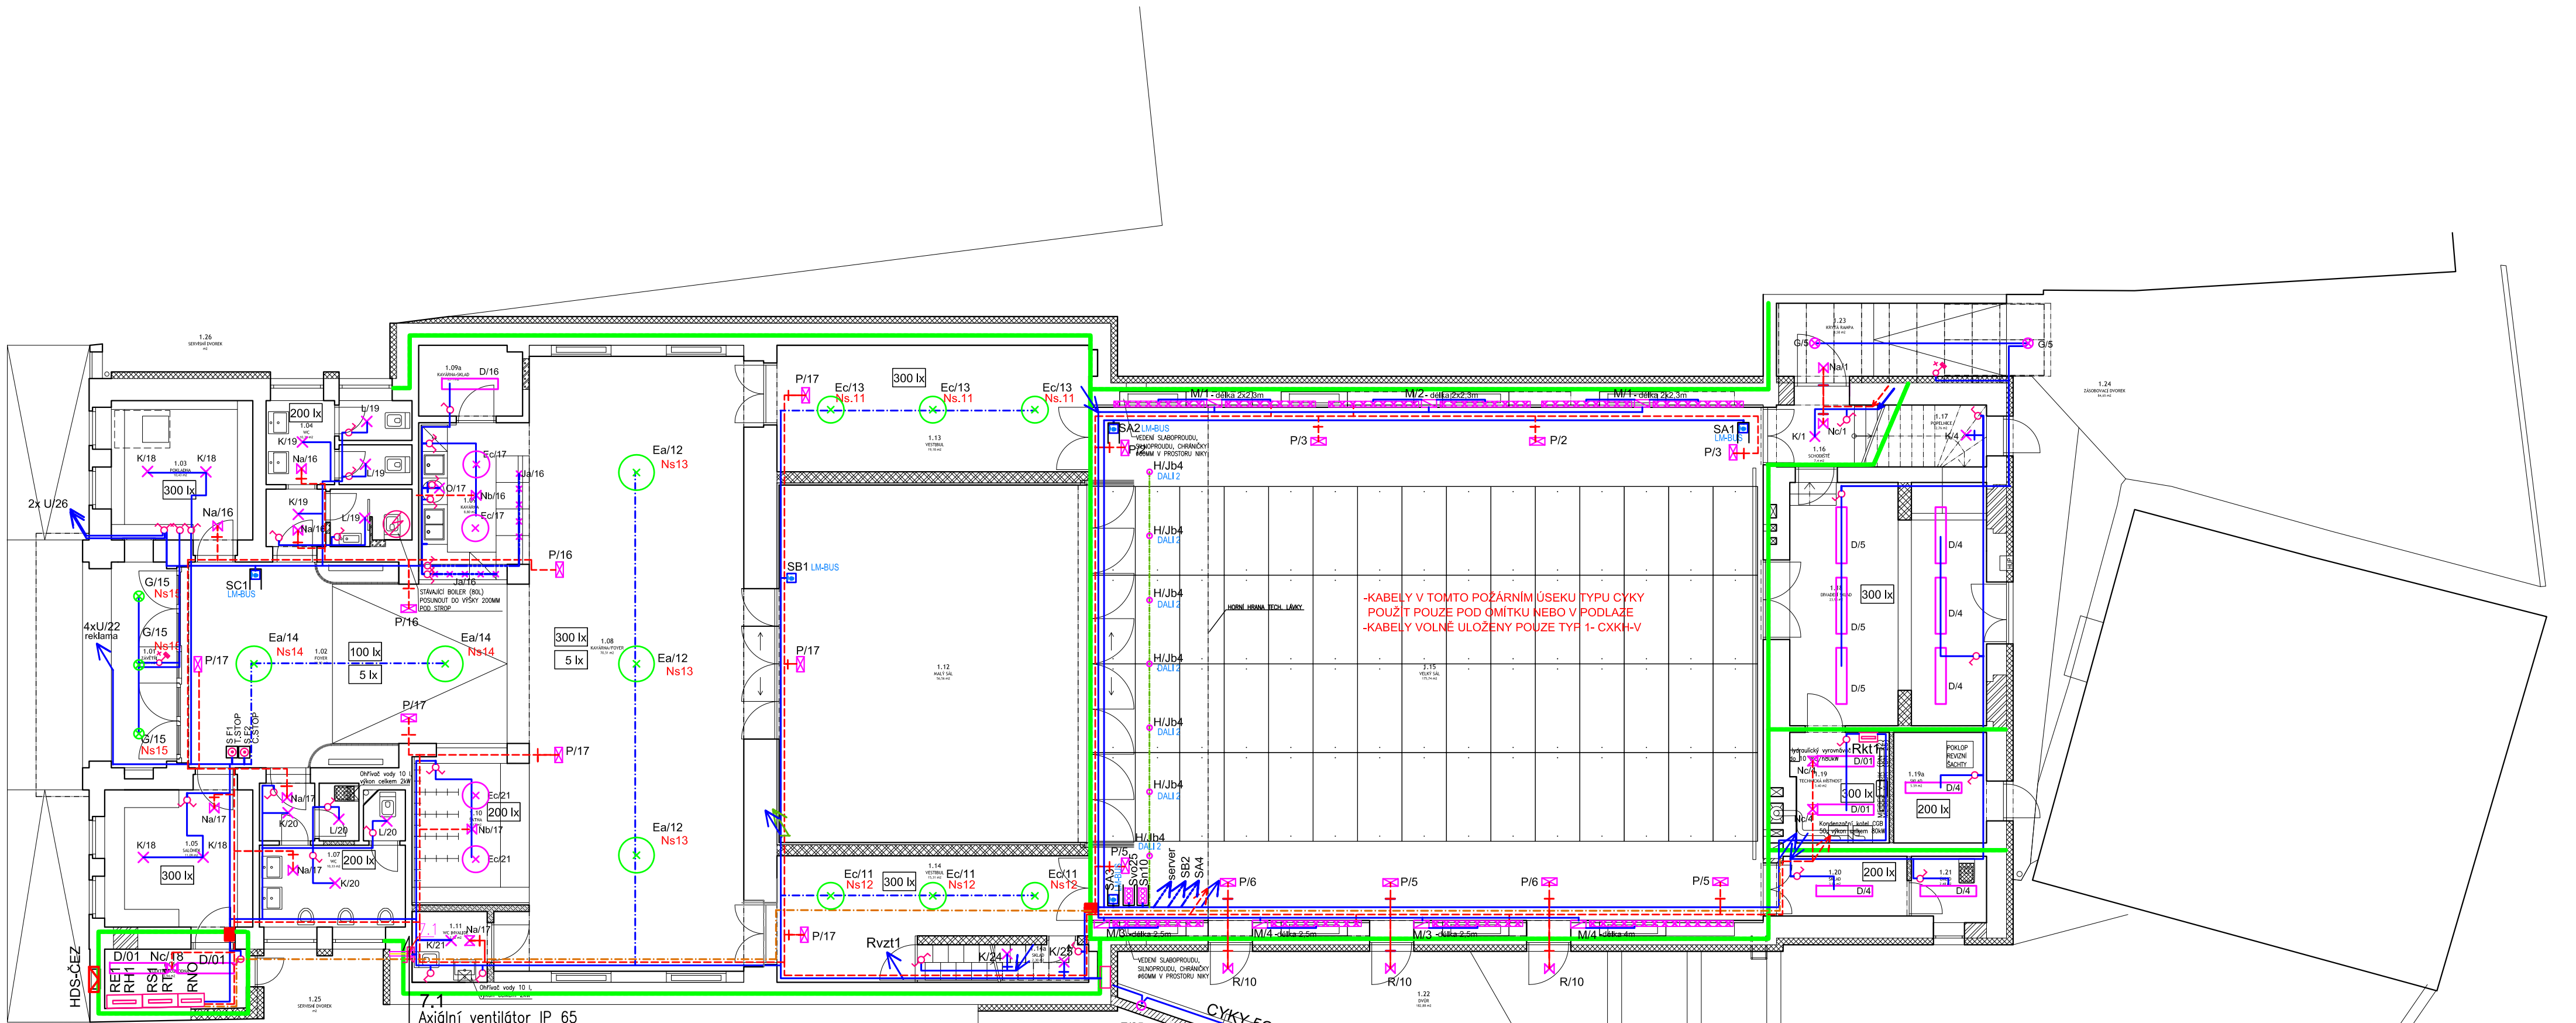

LEGENDA EL. ZAŘÍZENÍ

- VYPÍNAČ (PŘEPÍNAČ) POD OMÍTKU 230V, 10A IP 20
- POHYBOVÉ ČIDLO
- svítidlo NO- piktogram a šipkou pro směr úniku
- skříňka pro ovladače SB, C, RITTAL BG 200x300x80 plech mimo sc1
- SA 1 LM-BUS - ovladače okruhů č.1,2,3,4
- SA 2 LM-BUS - ovladače okruhů č.1,2,3,4 a okr. NO
- SA 3 LM-BUS - ovladače okruhů č.1,2,3,4
- SA 4 LM-BUS - ovladače okruhů č.1,2,3,4 a okr. NO
- SB 1 LM-BUS - ovladače okruhů č.5,6,7,8,9,10
- SB 2 LM-BUS - ovladače okruhů č.5,6,7,8,9,10
- SC 1 LM-BUS - ovladače okruhů č.11,12,13,14,15
- Svo25 - ovladač okruhů 25 venkovní osvětlení
- Svs1 - ovladač VZT - V, sál /tr. PE30 propoj, součast MaR
- Sms1 - ovladač VZT - Malý sál A-O-R, O-Z, A= MaR
- Sps1 - ovladač VZT - Přísálí A-O-R, O-Z, A= MaR
- Sdc1 - ovladač dveřní clony THC 150-4-LI 7-15 kW-DITRONIC
- SF 1 - tlačítko vypínání celé instalace FA1- TOTAL STOP
- SF 2 - tlačítko vypínání části instalace (mimo NO) FA2- CENTRAL STOP

LEGENDA ROZVODŮ

- CYKY 3C-5Cx1,5 spol. trasy sv. okruhy osvětlení pod om. nebo volně mimo velkého sálu
- 1-CXKH-V 3x1,5 sv. okruhy NOUZOVÉHO osvětlení pod om. nebo V PODLAŽE
- CYKY 3x1,5 sv. okruhy hlavní (300lx) osvětlení malého sálu-volně a v sálu na příhradové konstr. podhledu
- CYKY 2x1,5 sběrnice DALI v souběhu s okr. osvětlení malého sálu
- 1-CXKH-V 3x1,5 sv. okruhy nouzové (5lx) osvětlení malého sálu-volně a v sálu na příhradové konstr. podhledu
- 1-CXKH-V 2x1,5 sběrnice DALI v souběhu s okr. osvětlení malého sálu
- 1-CXKH-V 3x1,5 sv. okruhy hlavní (300lx) a pomocné bezp.(15lx) osvětlení velkého sálu-volně v podhledu
- 1-CXKH-V 2x1,5 sběrnice DALI v souběhu s okr. hlavního osvětlení
- JYSTY 2x2x0,8/PVC 16mm- sběrnice KNX DALI k ovl. SA1-3,SB1-2, SC1 pod omítkou
- 1-CXKH-V 3x1,5 přídatné osvětlení velkého sálu- v provozu s NO
- 1-CXKH-V 2x1,5 sběrnice DALI v souběhu s okr. přídatného osvětlení
- kabely CYKY XCxXX okruhy v betonové mazanině v podlaže
- CYKY _____ okruhy technologických rozvodů pod om. v podlaže, nebo ve žlábech
- krabice KOPOS 8110 KA -117x117x58 PVC samozhášivé
- případné propojení pracovišť rozvody NN- trubka KOPOS tuhá (750N) hrdlová PVC 40 mm pod omítkou
- uložit v souběhu s trubkou pro slaboproudé rozvody

- Sv1-4 - tlačítko ovládání ventilátorů šatny a WC 2 NP
- ZÁSUVKA POD OMÍTKU 230V, 16A IP20
- ZÁS+PR.CHRANIČ P. OM. 230V, 16A IP20
- ZÁSUVKA POD OMÍTKU 400V, 32A IP20
- Kms1,2 - klapka VZT malý sál č. 1 a č.2, dodávka VZT
- Kps1,2 - klapka VZT přísálí č. 1 a č.2, dodávka VZT
- DC1 - dveřní clona typ. THC 150-4-LI- 7,5-15 kW/400V+ vent
- K1-2 - Kondenzační kotel CGB 50
- PROTIPOŽÁRNÍ UZÁVĚR- UTĚSNĚNÍ PRŮCHODU KABELŮ
- POŽÁRNÍ ÚSEK
- H/E3,4 - H- hlavní osvětlení
- P/I/7 - P- přídatné osvětlení

VNĚJŠÍ VLVIVY- viz TZ

V KOTELNĚ A KOUPELNÁCH, SE PROVEDE DOPLŇUJÍCÍ POSPOJENÍ VODIVÝCH PŘEDMĚTŮ !

LEGENDA / TABULKA SVÍTIDEL						
OZN.	NÁZEV	REFERENCE	[W]	IP	počet	
B	zřř. svítidlo 2x24W	ELKOVO ZC T5 224/3 ZK- T5-24W/840 G5/2x24W, 265x630x60mm	2X24	20	7x	
D	zřř. svítidlo 2x36W	ELKOVO ZC 236/15 ZK/MASTER TL-D NG 36W/840 G13/2x36W	2X36	54	22x	
E	LED svít., kulaté, bílé	- E _a - Nedelko Circle F, Ø800, H100, svít. přisazené (IK0034.004, 3000K)	85	40	5x	
		- E _b - Nedelko Circle F, Ø800, H70, svít. zapuštěné (IK0032.004, 3000K)	95	40	12x	
		- E _c - Nedelko Circle F, Ø600, H100, svít. přisazené (IK0034.002, 3000K)	85	40	10x	
- svítidla pomocného osvětlení - (velký sál) dtto typ E _a						
- svítidlo přídatného osvětlení (NO) při výpadku el. energie 5% zdrojů svítidla typu E, min 5 lx						
F	svít. lineární, d.300mm	OSRAM Linestra SPC.LIN - 163 se zdroj lin. žárovka 35W, d.300 mm, 1xS14d	35	20	6x	
G	LED svít., Ø228, zapuštěné	Prolumia, Art. Nr. 42144010, D228 mm, 3000K	24	44	5x	
J	LED svít., Ø117, bílé	J _a - Prolumia, Art.Nr.40001100, LED Pro-Ceiling Ø117mm, 3000K, přisazené	8	40	51x	
		J _b - Prolumia, Art.Nr.40001400, LED Pro-Ceiling Ø117mm, 3000K, zapuštěné	8	40	7x	
K	LED svít., Ø300, přisazené	Prolumia, Art. Nr. 40001130, LED Pro-Ceiling Ø300mm, 3000K	30	40	28x	
L	LED svít., Ø240, přisazené	Prolumia, Art. Nr. 40001120, LED Pro-Ceiling Ø240mm, 3000K	15	40	7x	
M	LED pásek	osvětlení komunikací únikových prostorů, ovládání z Rsr 1 v prom. kabině	4,8	20	-	
	- LED SQ-300-4,8W/m (2,2-2,5m)/v Al liště s ml. difuzorem, zdroj 12V/40W v krabici SPELSBERG 130x94x57					
N _a	LED nouzové svít. / stěna	Zumtobel, Resclite C Wall AW NT3 WH, 200x130x48,5mm, 3h	4,5	65	7x	
N _b	LED nouzové svít. / strop	Schrack, IL ERT-LED 230VAC, Ø99mm, v.36mm, 3h	3	20	2x	
N _c	LED nouzové svít. / stěna	Schrack KW wall, s čistým difuzorem, 360x92x85mm	8	54	21x	
Ns	- použít stěnový zdroj svítidla; nastavit pom. DALI při NO na cca 5% v prostoru min 5lx					
O	LED pásek	LED pásek, 12W/m, 1050 lm/m, v hlin. liště, mléčný difuzor	12	20	2x	
P	LED NO s piktogramem	Zumtobel, Ergosign C AW LED NT1, 201x87x61mm	2,88	54	17x	
R	LED pásek	LED pásek, např. SMD5630, 1260 lm/m, v hlin. liště, mléčný difuzor, d.lm	18	54	3x	
	- svít. v nadpraží dveří, zapuštěná do roviny omítky, hliníkový profil bílý lakovaný, zdroj umístěný v krabici (uvnitř budovy IP20)					
T	svítidlo žárovkové	- osvětlení promítací kabiny (během promítání)	60	20	2x	
U	svít. LED 6,5/ 350lm	D55 flex, D55/TO-3LWW-NB-AL	6,5	65	2x	
Z	svít. LED do zdi, 3x2W	Nedelko, HB467, 160x180mm	3x2	65	8x	

SOUSTAVA 230/400 V, 3 + PE + N, 50 Hz/TN-C-S
OCHRANA PŘED NEBEZPEČNÝM DOTYKEM :
Základní - samočinným odpojením od zdroje
Zvýšená - doplňujícím pospojováním, proudovým chráničem

Název INBLOK architekti www.inblok.cz	Aut. Ing.arch. Barbora Mikitová mikitova@xtopix.cz, +420.777.063.598 Ing.arch. Pavel Burýška buryska@xtopix.cz, +420.777.243.641 Ing.arch. Simona Ledvínková simona.ledvinova@inblok.cz, +420.777.220.921	Investor MĚSTO PLANÁ U MARIÁNSKÝCH LÁZNÍ náměstí Svobody 1, 348 15 zastoupen: Mgr. Martina Němečková	Paré
XTOPIX www.xtopix.cz	Zodpovědný projektant Ing.arch. Simona Ledvínková, ČKA 03 854	Histo stavby kat. úz. Planá u M.L., parc. č. st. 11	
Název projektu PŘESTAVBA KINA NA VÍCEFUNKČNÍ KULTURNÍ ZAŘÍZENÍ			
Číslo dokumentace ELEKTROINSTALACE - SVĚTELNÉ ROZVODY	Vypracoval VÁCLAV VALEŠ, +420 603 203 537 ROKYCANOVA 296, 347 01 TACHOV	Formát A2	Datum 08/2015
Název výkresu PŮDORYS - 1 NP	Mřítko 1:100	Účel DPS	Číslo D7 Výkres 02