


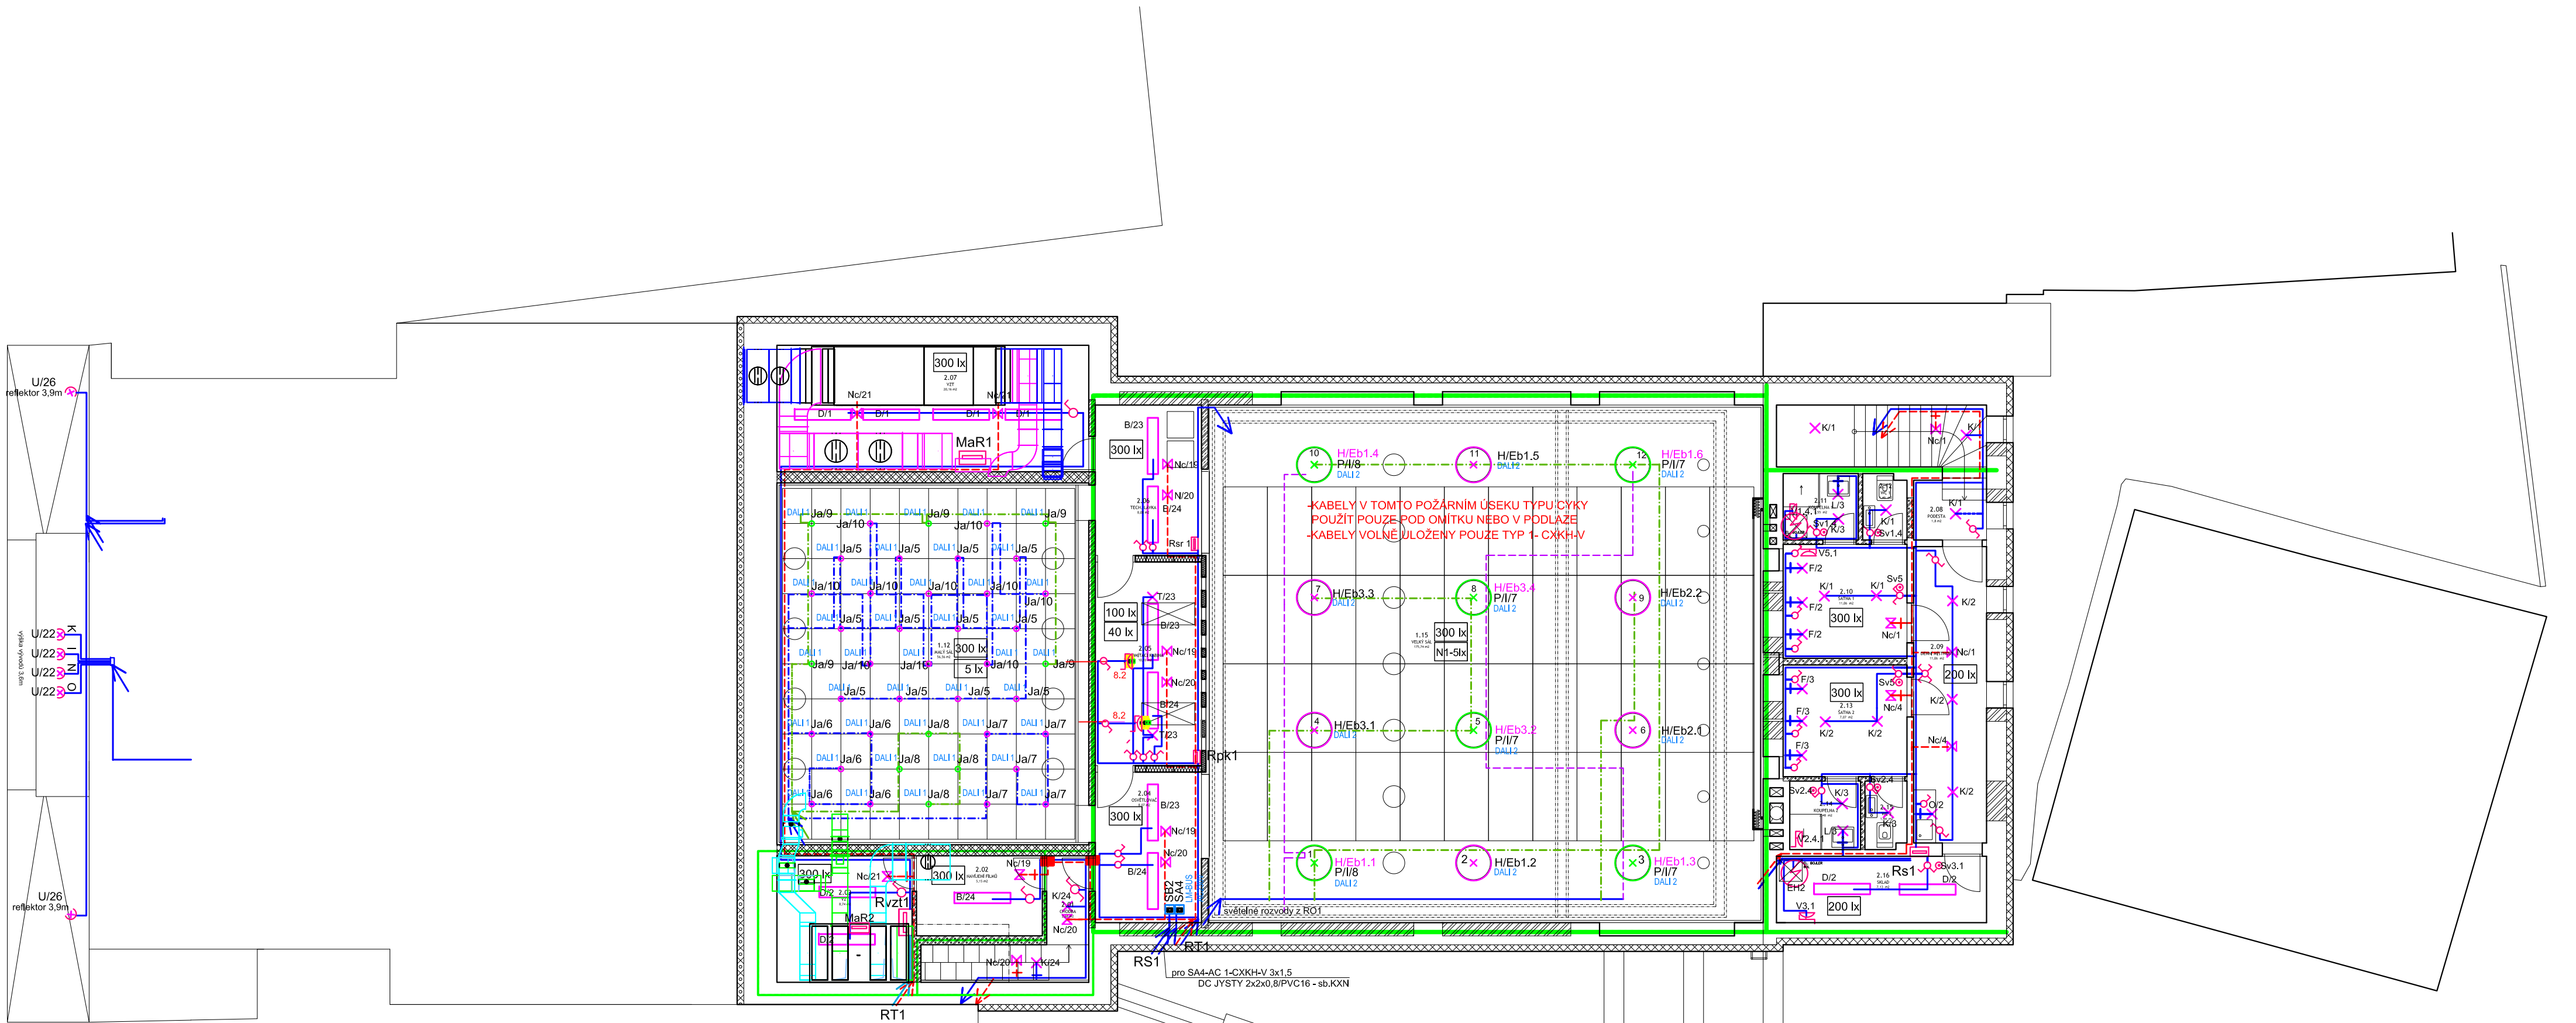

LEGENDA EL. ZAŘÍZENÍ

- VYPÍNAČ (PŘEPÍNAČ) POD OMÍTKU 230V, 10A IP 20
- POHYBOVÉ ČIDLO
- svítidlo NO- piktogram a šipkou pro směr úniku
- skříňka pro ovladače SB,C, RITTAL BG 200x300x80 plech mimo sc1
- SA 1LM-BUS - ovladače okruhů č.1,2,3,4
- SA 2LM-BUS - ovladače okruhů č.1,2,3,4 a okr. NO
- SA 3LM-BUS - ovladače okruhů č.1,2,3,4
- SA 4LM-BUS - ovladače okruhů č.1,2,3,4 a okr. NO
- SB 1LM-BUS - ovladače okruhů č.5,6,7,8,9,10
- SB 2LM-BUS - ovladače okruhů č.5,6,7,8,9,10
- SC 1LM-BUS - ovladače okruhů č.11,12,13,14,15
- Svo25 - ovladač okruhů 25 venkovní osvětlení
- Svs1 - ovladač VZT -V.sál /tr.PE30 propoj, součást MaR
- Sms1 - ovladač VZT - Malý sál A-O-R, O-Z, A= MaR
- Sps1 - ovladač VZT - Přísálí A-O-R, O-Z, A= MaR
- Sdc1 - ovladač dveřní clony THC 150-4-Li 7-15 kW-DITRONIC
- SF 1 - tlačítko vypínání celé instalace FA1- TOTAL STOP
- SF 2 - tlačítko vypínání části instalace (mimo NO) FA2- CENTRAL STOP

- Sv1-4 - tlačítko ovládání ventilátorů šatny a WC 2 NP
- ZÁSUVKA POD OMÍTKU 230V, 16A IP20
- ZÁS+PR.CHRAŇIČ P. OM. 230V, 16A IP20
- ZÁSUVKA POD OMÍTKU 400V, 32A IP20
- Kms1,2 - klapka VZT malý sál č. 1 a č.2, dodávka VZT
- Kps 1,2 - klapka VZT přísálí č. 1 a č.2, dodávka VZT
- DC 1 - dveřní clona typ. THC 150-4-Li- 7,5-15 kW/400V+ vent
- K1-2 - Kondenzační kotel CGB 50
- PROTIPOŽÁRNÍ UZÁVĚR- UTĚSNĚNÍ PRŮCHODU KABELŮ
- POŽÁRNÍ ÚSEK
- H/Eb3.4 - H-hlavní osvětlení
- P/I/7 - P.-přídavné osvětlení

8.2- VZT místn. 2.05  
Diagonální potrubní ventilátor  
Vo=300 m3/h, tlak 125 Pa  
Příkon 50 W, Proud 0,22 A  
Napětí 230 V=svět. okruh

VNĚJŠÍ VLIVY- viz TZ

V KOTELNĚ A KOUPELNÁCH, SE PROVEDE DOPLŇUJÍCÍ POSPOJENÍ VODIVÝCH PŘEDMĚTŮ !

LEGENDA ROZVODŮ

- CYKY 3C-5Cx1,5 spol. trasy sv. okruhy osvětlní pod om. nebo volně mimo velkého sálu
- 1-CXKH-V 3x1,5 sv. okruhy NOUZOVÉHO osvětlní pod om. nebo V PODLAZE
- CYKY 3x1,5 sv. okruhy hlavní (300lx) osvětlní malého sálu-volně a v sálu na příhradové konstr. podhledu CYKY 2x1,5 sběrnice DALI v souběhu s okr. osvětlení malého sálu
- 1-CXKH-V 3x1,5 sv. okruhy nouzové (5lx) osvětlní malého sálu-volně a v sálu na příhradové konstr. podhledu 1-CXKH-V 2x1,5 sběrnice DALI v souběhu s okr. osvětlení malého sálu
- 1-CXKH-V 3x1,5 sv. okruhy hlavní (300lx) a pomocné bezp.(15lx) osvětlní velkého sálu-volně v podhledu 1-CXKH-V 2x1,5 sběrnice DALI v souběhu s okr. hlavního osvětlení
- JYSTY 2x2x0,8/PVC 16mm- sběrnice KNX DALI k ovl. SA1-3,SB1-2, SC1 pod omítkou
- 1-CXKH-V 3x1,5 přídavné osvětlní velkého sálu- v provozu s NO
- 1-CXKH-V 2x1,5 sběrnice DALI v souběhu s okr. přídavného osvětlení
- kabely CYKY XCxXX okruhy v betonové mazanině v podlaze
- CYKY \_\_\_\_\_ okruhy technologických rozvodů pod om. v podlaze, nebo ve žlabech
- krabice KOPOS 8110 KA -117x117x58 PVC samozhášivé
- případné propojení pracovišť rozvody NN- trubka KOPOS tuhá (750N) hrdlová PVC 40 mm pod omítkou uložit v souběhu s trubkou pro slaboproudé rozvody

| LEGENDA / TABULKA SVÍTIDEL   |   |                                                                                      |      |    |       |  |
|---|---|--------------------------------------------------------------------------------------|------|----|-------|--|
| OZN.   | NÁZEV                                                                                                  | REFERENCE                                                                            | [W]  | IP | počet |  |
| B   | zřř. svítidlo 2x24W                                                                                    | ELKOVO ZC T5 224/3 ZK-- T5-24W/840 G5/2x24W, 265x630x60mm                            | 2X24 | 20 | 7x    |  |
| D   | zřř. svítidlo 2x36W                                                                                    | ELKOVO ZC 236/15 ZK/MASTER TL-D NG 36W/840 G13/2x36W                                 | 2X36 | 54 | 22x   |  |
| E   | LED svít., kulaté, bílé                                                                                | - E <sub>e</sub> - Nedelko Circle F, Ø800, H100, svít. přisazené (IK0034.004, 3000K) | 85   | 40 | 5x    |  |
|   |   | - E <sub>s</sub> - Nedelko Circle F, Ø800, H70, svít. zapuštěné (IK0032.004, 3000K)  | 95   | 40 | 12x   |  |
|   |   | - E <sub>e</sub> - Nedelko Circle F, Ø600, H100, svít. přisazené (IK0034.002, 3000K) | 85   | 40 | 10x   |  |
| - svítidla pomocného osvětlení - (velký sál) dtto typ E <sub>e</sub>                                                              |   |                                                                                      |      |    |       |  |
| - svítidlo přídavného osvětlení (NO) při výpadku el. energie 5% zdrojů svítidla typu E, min 5 lx                                  |   |                                                                                      |      |    |       |  |
| F   | svít. lineární, d.300mm                                                                                | OSRAM Linestra SPC.LIN - 163 se zářj. lin. žárovka 35W, d.300 mm, 1xS14d             | 35   | 20 | 6x    |  |
| G   | LED svít., Ø228, zapuštěné                                                                             | Prolumia, Art. Nr. 42144010, Ø228 mm, 3000K                                          | 24   | 44 | 5x    |  |
| J   | LED svít., Ø117, bílé                                                                                  | J <sub>e</sub> - Prolumia, Art.Nr.40001100, LED Pro-Ceiling Ø117mm, 3000K, přisazené | 8    | 40 | 51x   |  |
|   |   | J <sub>s</sub> - Prolumia, Art.Nr.40001400, LED Pro-Ceiling Ø117mm, 3000K, zapuštěné | 8    | 40 | 7x    |  |
| K   | LED svít., Ø300, přisazené                                                                             | Prolumia, Art. Nr. 40001130, LED Pro-Ceiling Ø300mm, 3000K                           | 30   | 40 | 28x   |  |
| L   | LED svít., Ø240, přisazené                                                                             | Prolumia, Art. Nr. 40001120, LED Pro-Ceiling Ø240mm, 3000K                           | 15   | 40 | 7x    |  |
| M   | LED pásek                                                                                              | osvětlení komunikací únikových prostorů, ovládnat z Rsr 1 v prom. kabině             | 4,8  | 20 | -     |  |
|   | - LED SQ-300-4,8W/m (2,2-2,5m) v Al liště s ml. difuzorem, zdroj 12V/40W v krabici SPELSBERG 130x94x57 |                                                                                      |      |    |       |  |
| N <sub>e</sub>   | LED nouzové svít. / stěna                                                                              | Zumtobel, Rescite C Wall AW NT3 WH, 200x130x48,5mm, 3h                               | 4,5  | 65 | 7x    |  |
| N <sub>s</sub>   | LED nouzové svít. / strop                                                                              | Schrack, IL ERT-LED 230VAC, Ø99mm, v.36mm, 3h                                        | 3    | 20 | 2x    |  |
| N <sub>e</sub>   | LED nouzové svít. / stěna                                                                              | Schrack KW wall, s čistým difuzorem, 360x92x85mm                                     | 8    | 54 | 21x   |  |
| Ns   | - použit stávající zdroj svítidla; nastavt pom. DALI při NO na cca 5% v prostoru min 5lx               |                                                                                      |      |    |       |  |
| O   | LED pásek                                                                                              | LED pásek, 12W/m, 1050 lm/m, v hlin. liště, mléčný difuzor                           | 12   | 20 | 2x    |  |
| P   | LED NO s piktogramem                                                                                   | Zumtobel, Ergosign C AW LED NT1, 201x87x61mm                                         | 2,88 | 54 | 17x   |  |
| R   | LED pásek                                                                                              | LED pásek, např. SMD5630, 1260 lm/m, v hlin. liště, mléčný difuzor, dl.1m            | 18   | 54 | 3x    |  |
| - svít. v nadpraží dveří, zapustit do roviny omítky, hliníkový profil bílý lakovaný, zdroj umístěný v krabici (vnitř budovy IP20) |   |                                                                                      |      |    |       |  |
| T   | svítidlo žárovkové                                                                                     | - osvětlení promítací kabiny (během promítání)                                       | 60   | 20 | 2x    |  |
| U   | svít. LED 6,5/ 350lm                                                                                   | D55 flex, D55/TO-3LWW-NB-AL                                                          | 6,5  | 65 | 2x    |  |
| Z   | svít. LED do dří, 3x2W                                                                                 | Nedelko, HB467, 160x180mm                                                            | 3x2  | 65 | 8x    |  |

SOUSTAVA 230/400 V, 3 + PE + N, 50 Hz/TN-C-S  
OCHRANA PŘED NEBEZPEČNÝM DOTYKEM :  
Základní - samočinným odpojením od zdroje  
Zvýšená - doplňujícím pospojováním, proudovým chráničem

|                                                                           |   |   |                             |
|---------------------------------------------------------------------------|---|---|-----------------------------|
| Autor<br>INBLOK architekti<br>www.inblok.cz<br><br>XTPIX<br>www.xtipix.cz | Autor<br>Ing.arch. Barbora Mikitová<br>miklova@tipix.cz, +420.777.063.598<br>Ing.arch. Pavel Buryška<br>buryška@tipix.cz, +420.777.243.641<br>Ing.arch. Simona Ledvínková<br>simona.ledvinova@inblok.cz, +420.777.220.921<br><br>Zodpovědný projektant<br>Ing.arch. Simona Ledvínková, ČKA 03 854 | Investor<br>MĚSTO PLANÁ U MARIÁNSKÝCH LÁZNÍ<br>náměstí Svobody 1, 348 15<br>zastoupené: Mgr. Martina Němečková<br><br>Místo stavby<br>kat. úz. Planá u M.L., parc. č. st. 11 | Paré                        |
| Název projektu<br>PŘESTAVBA KINA NA VÍCEFUNKČNÍ KULTURNÍ ZAŘÍZENÍ         |   |   |                             |
| Číslo dokumentace<br>ELEKTROINSTALACE - SVĚTELNÉ ROZVODY                  | Vypracoval<br>VÁCLAV VALEŠ, +420 603 203 537<br>ROKYCANOVA 296, 347 01 TACHOV   | Formát<br>A2   | Datum<br>08/2015            |
| Název výkresu<br>PŮDORYS - 2 NP                                           | Měřítko<br>1:100   | Účel<br>DPS   | Číslo<br>D7<br>Výkres<br>03 |