


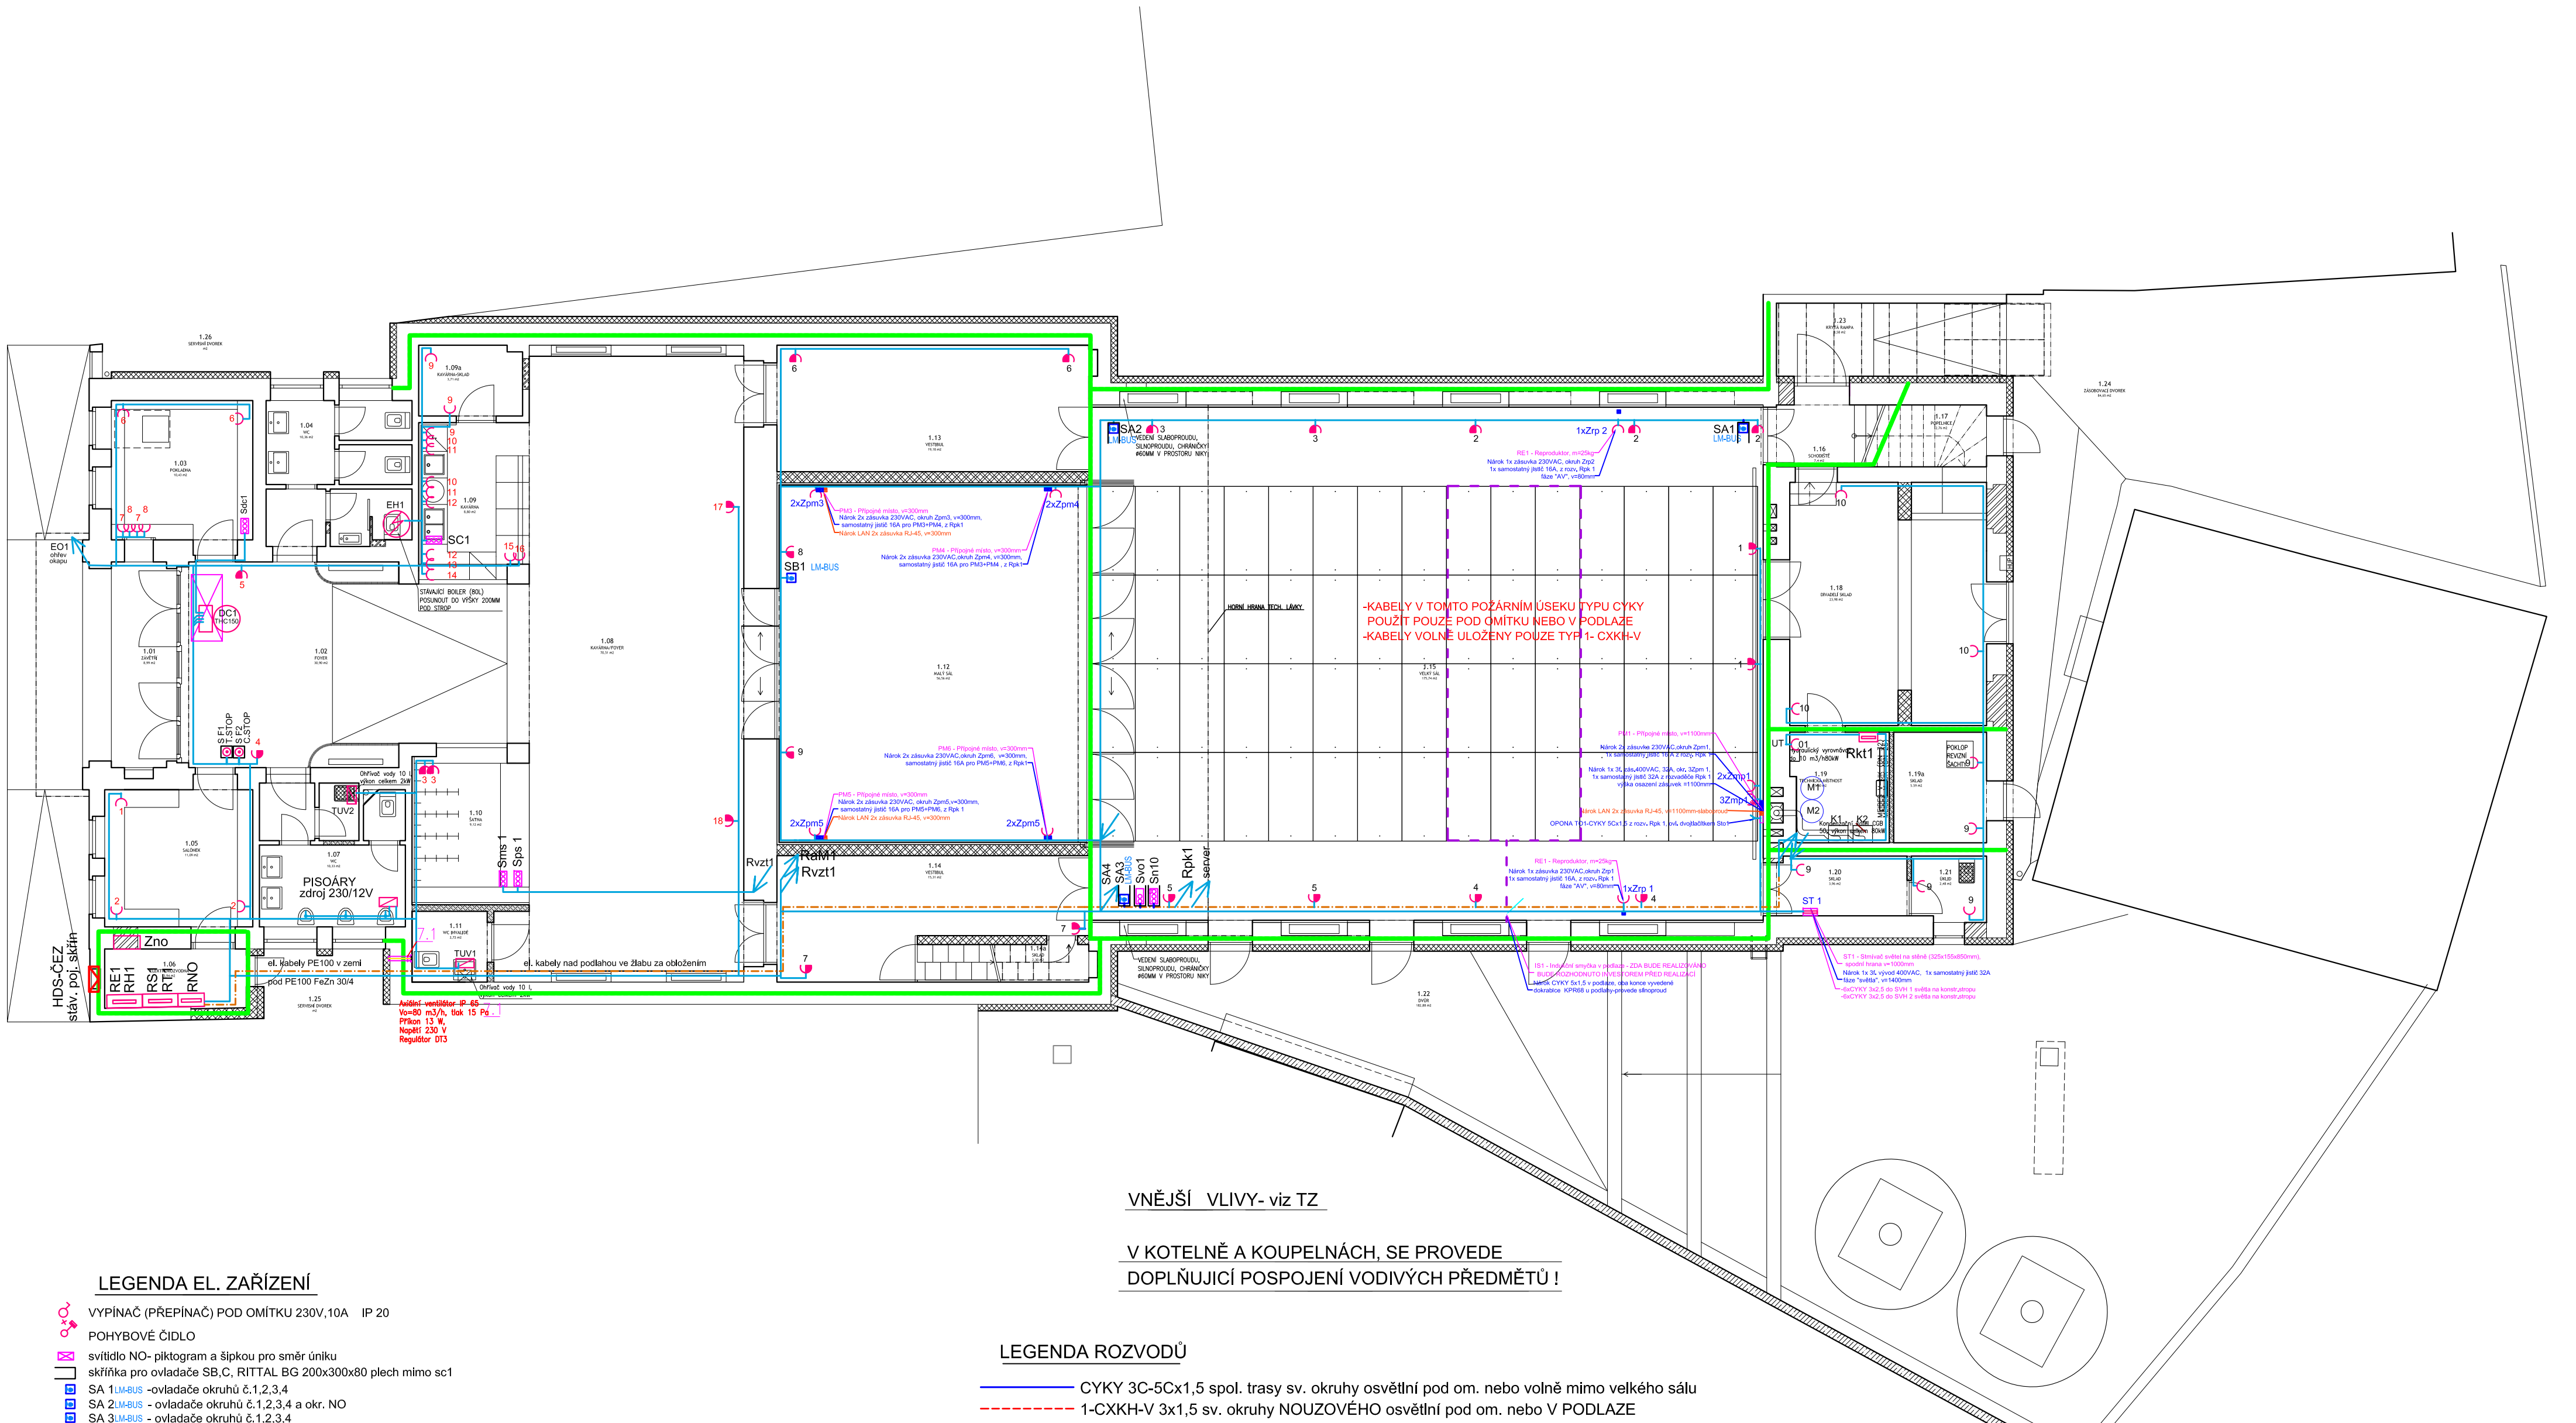

LEGENDA EL. ZAŘÍZENÍ

- VYPÍNAČ (PŘEPÍNAČ) POD OMÍTKU 230V, 10A IP 20
- POHYBOVÉ ČIDLO
- svítidlo NO- piktogram a šipkou pro směr úniku
- skříňka pro ovladače SB,C, RITTAL BG 200x300x80 plech mimo sc1
- SA 1 LM-BUS -ovladače okruhů č.1,2,3,4
- SA 2 LM-BUS - ovladače okruhů č.1,2,3,4 a okr. NO
- SA 3 LM-BUS - ovladače okruhů č.1,2,3,4
- SA 4 LM-BUS - ovladače okruhů č.1,2,3,4 a okr. NO
- SB 1 LM-BUS - ovladače okruhů č.5,6,7,8,9,10
- SB 2 LM-BUS - ovladače okruhů č.5,6,7,8,9,10
- SC 1 LM-BUS - ovladače okruhů č.11,12,13,14,15
- Svo25 - ovladač okruhů 25 venkovní osvětlení
- Svs1 - ovladač VZT -V,sál /tr.PE30 propoj. součást MaR
- Sms1 - ovladač VZT - Malý sál A-O-R, O-Z, A= MaR
- Sps 1 - ovladač VZT - Přísálí A-O-R, O-Z, A= MaR
- Sdc 1 - ovladač dveří clony THC 150-4-Li 7-15 KW-DITRONIC
- SF 1 - tlačítko vypínání celé instalace FA1- TOTAL STOP
- SF 2 - tlačítko vypínání části instalace (mimo NO) FA2- CENTRAL STOP

- Sv1-4 - tlačítko ovládání ventilátorů šatny a WC 2 NP
- ZÁSUVKA POD OMÍTKU 230V, 16A IP20
- ZÁS+PR.CHRANIČ P. OM. 230V, 16A IP20
- ZÁSUVKA POD OMÍTKU 400V, 32A IP20
- Kms1,2 - klapka VZT malý sál č. 1 a č.2, dodávka VZT
- Kps 1,2 - klapka VZT přísálí č. 1 a č.2, dodávka VZT
- DC 1 - dveřní clona typ. THC 150-4-Li 7,5-15 KW/400V+ vent
- K1-2 - Kondenzační kotel CGB 50
- PROTIPOŽÁRNÍ UZÁVĚR-UTĚSNĚNÍ PRŮCHODU KABELŮ
- POŽÁRNÍ ÚSEK

LEGENDA ROZVODŮ

- CYKY 3C-5Cx1,5 spol. trasy sv. okruhy osvětlní pod om. nebo volně mimo velkého sálu
- 1-CXKH-V 3x1,5 sv. okruhy NOUZOVÉHO osvětlní pod om. nebo V PODLAŽE
- CYKY 3x1,5 sv. okruhy hlavní (300lx) osvětlní malého sálu-volně a v sálu na příhradové konstr. pohledu
- CYKY 2x1,5 sběrnice DALI v souběhu s okr. osvětlení malého sálu
- 1-CXKH-V 3x1,5 sv. okruhy nouzové (5lx) osvětlní malého sálu-volně a v sálu na příhradové konstr. pohledu
- 1-CXKH-V 2x1,5 sběrnice DALI v souběhu s okr. osvětlení malého sálu
- 1-CXKH-V 3x1,5 sv. okruhy hlavní (300lx) a pomocné bezp.,(15lx) osvětlní velkého sálu-volně v pohledu
- 1-CXKH-V 2x1,5 sběrnice DALI v souběhu s okr. hlavního osvětlení
- JYSTY 2x2x0,8/PVC 16mm- sběrnice KNX DALI k ovl. SA1-3,SB1-2, SC1 pod omítkou
- 1-CXKH-V 3x1,5 přídatné osvětlní velkého sálu- v provozu s NO
- 1-CXKH-V 2x1,5 sběrnice DALI v souběhu s okr. přídatného osvětlení
- kabely CYKY XCXX okruhy v betonové mazanině v podlaže
- CYKY \_\_\_\_\_ okruhy technologických rozvodů pod om. v podlaže, nebo ve žlabech
- krabice KOPOS 8110 KA -117x117x58 PVC samozhášivé
- případné propojení pracovišť rozvody NN- trubka KOPOS tuhá (750N) hrdlová PVC 40 mm pod omítkou uložit v souběhu s trubkou pro slaboproudé rozvody

VNĚJŠÍ VLIVY- viz TZ

V KOTELNĚ A KOUPELNÁCH, SE PROVEDE DOPLŇUJÍCÍ POSPOJENÍ VODIVÝCH PŘEDMĚTŮ !

SOUSTAVA 230/400 V, 3 + PE + N, 50 Hz/TN-C-S  
OCHRANA PŘED NEBEZPEČNÝM DOTYKEM :  
Základní - samočinným odpojením od zdroje  
Zvýšená - doplňujícím pospojováním, proudovým chráničem

|                                                                   |   |   |                                  |
|-------------------------------------------------------------------|---|---|----------------------------------|
| Autor<br>INBLOK architekti<br>www.inblok.cz                       | Autor<br>Barbora Mikitová<br>mikitova@xtopix.cz, +420.777.063.598<br>ing.arch. Pavel Buryška<br>buryška@xtopix.cz, +420.777.243.641<br>ing.arch. Simona Ledvínková<br>simona.ledvinova@inblok.cz, +420.777.220.921 | Investor<br>MĚSTO PLÁNĚ U MARIÁNSKÝCH LÁZNÍ<br>náměstí Svobody 1, 348 15<br>zastoupen: Mgr. Martina Němečková | Paré                             |
| XTOPIX<br>www.xtopix.cz                                           | Zodpovědný projektant<br>ing.arch. Simona Ledvínková, ČKA 03 854   | Místo stavby<br>kat. úz. Planě u M.L., parc. č. st. 11                                                        |                                  |
| Název projektu<br>PŘESTAVBA KINA NA VÍCEFUNKČNÍ KULTURNÍ ZAŘÍZENÍ |   |   |                                  |
| Číslo dokumentace<br>ELEKTRO - TECHNOLOGICKÉ ROZVODY              | Vypracoval<br>VÁCLAV VALEŠ, +420 603 203 537<br>ROKYCANOVA 296, 347 01 TACHOV   |   | Formát<br>A2<br>Datum<br>08/2015 |
| Název výkresu<br>PŮDORYS - 1 NP                                   | Měřítko<br>1:100   | Účel<br>DPS                                                                                                   | Číslo<br>D7<br>Výkres<br>04      |