


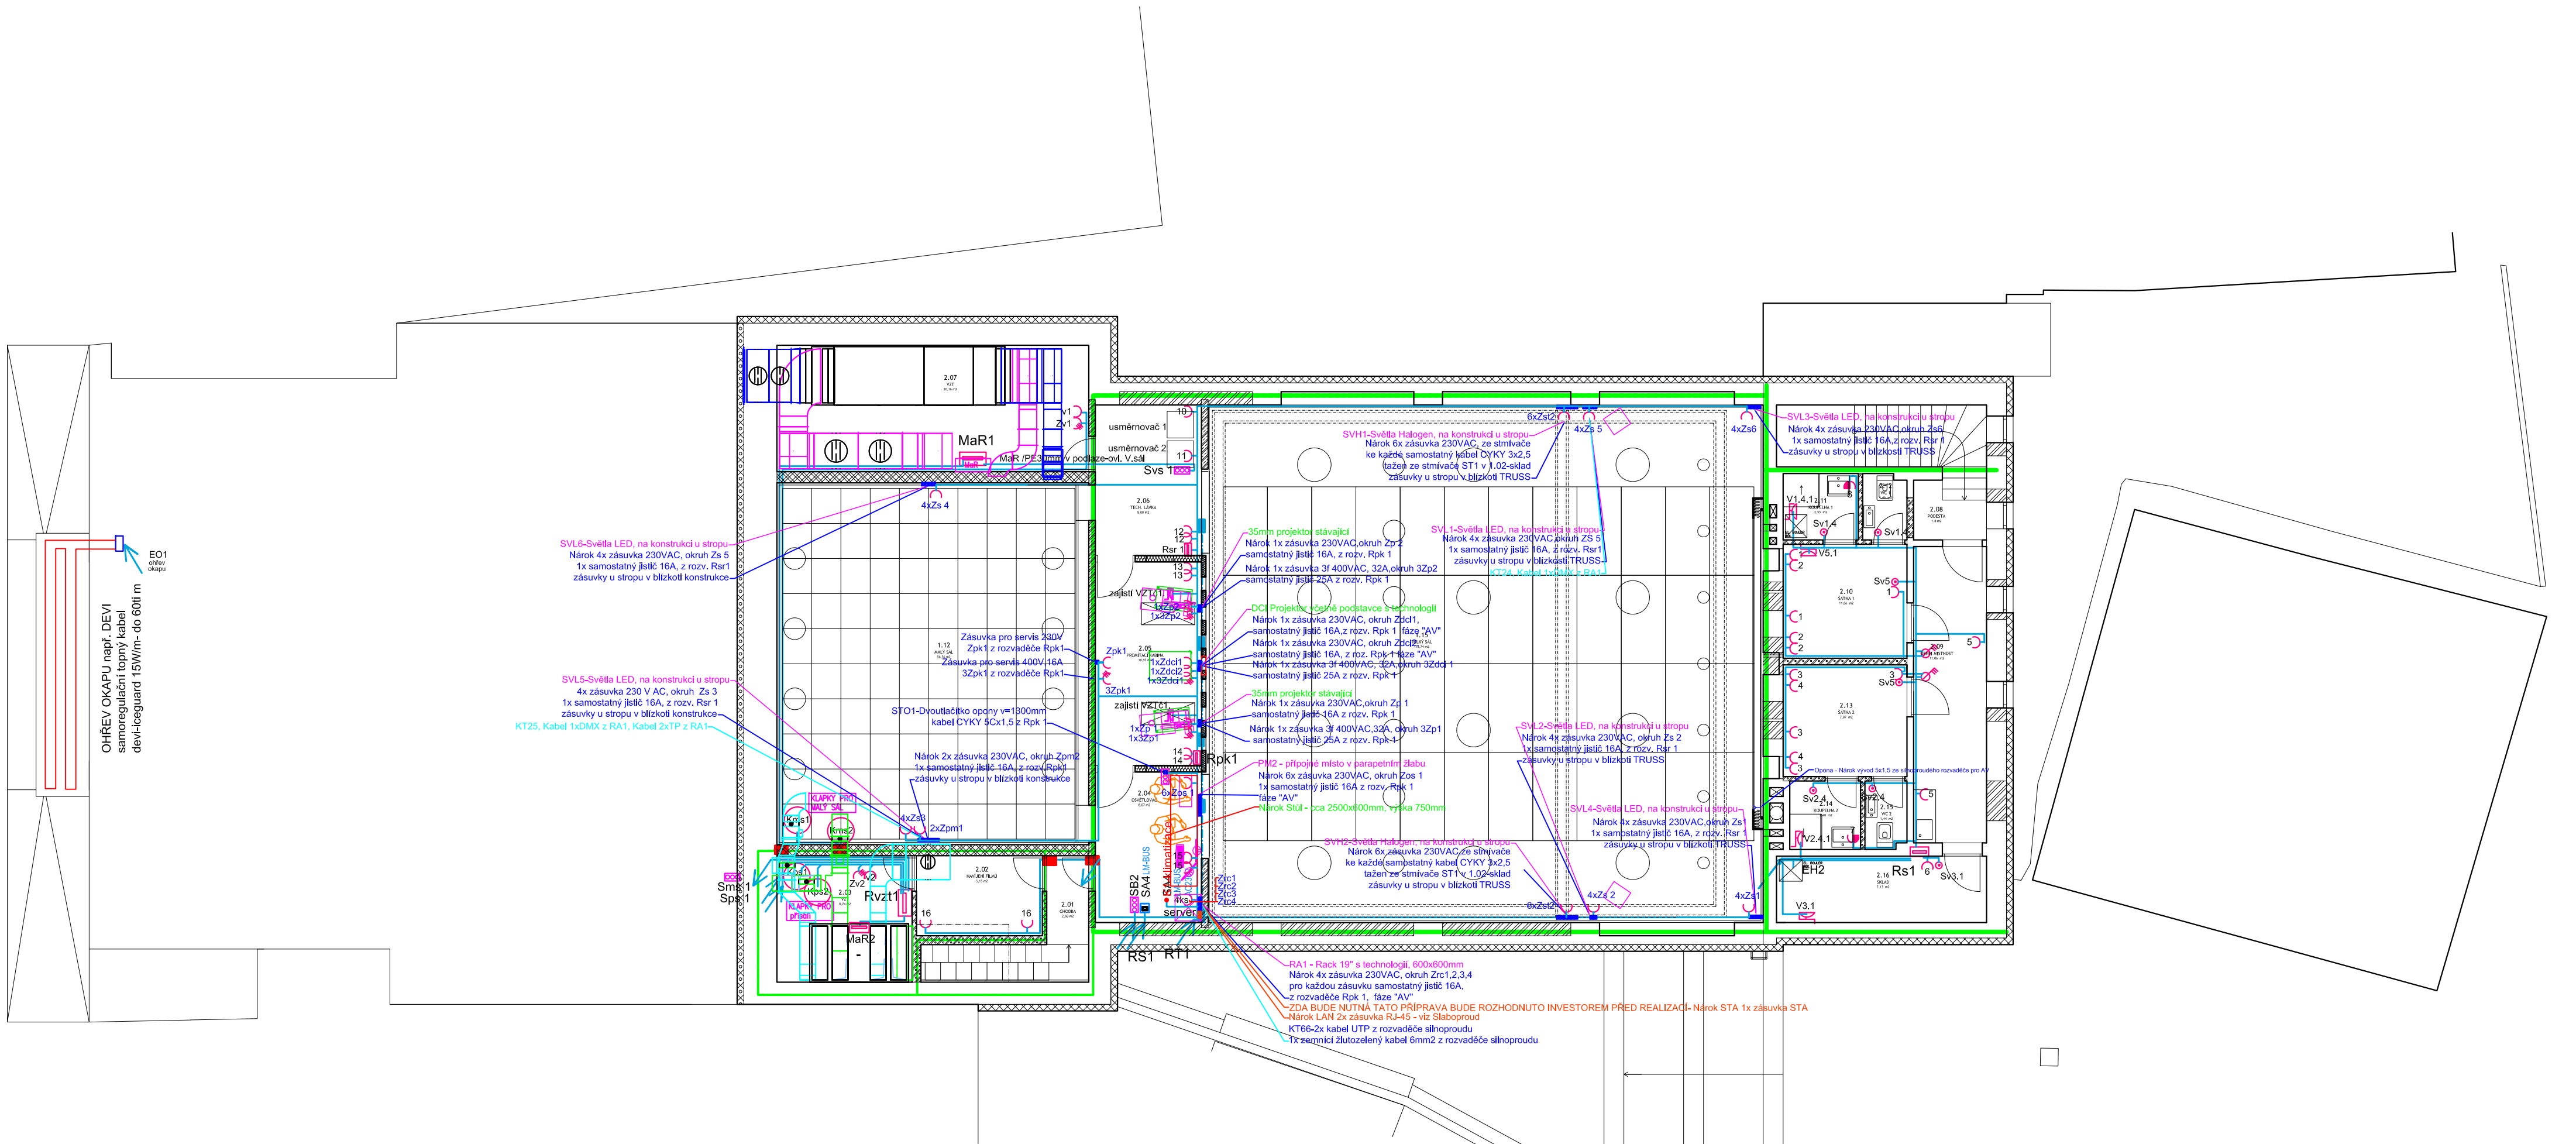

LEGENDA EL. ZAŘÍZENÍ

- VYPÍNAČ (PŘEPÍNAČ) POD OMÍTKU 230V, 10A IP 20
- POHYBOVÉ ČIDLO
- svítidlo NO- piktogram a šipkou pro směr úniku
- skříňka pro ovladače SB,C, RITTAL BG 200x300x80 plech mimo sc1
- SA 1UMBUS -ovladače okruhů č.1,2,3,4
- SA 2UMBUS - ovladače okruhů č.1,2,3,4 a okr. NO
- SA 3UMBUS - ovladače okruhů č.1,2,3,4
- SA 4UMBUS - ovladače okruhů č.1,2,3,4 a okr. NO
- SB 1UMBUS - ovladače okruhů č.5,6,7,8,9,10
- SB 2UMBUS - ovladače okruhů č.5,6,7,8,9,10
- SC 1UMBUS - ovladače okruhů č.11,12,13,14,15
- Svo25 - ovladač okruhů 25 venkovní osvětlení
- Svs1 - ovladač VZT -V.sál /tr.PE30 propoj. součást MaR
- Sms1 - ovladač VZT - Malý sál A-O-R, O-Z, A= MaR
- Sps 1 - ovladač VZT - Přísálí A-O-R, O-Z, A= MaR
- Sdc 1 - ovladač dveřní clony THC 150-4-Li 7-15 kW-DITRONIC
- SF 1 - tlačítko vypínání celé instalace FA1- TOTAL STOP
- SF 2 - tlačítko vypínání části instalace (mimo NO) FA2- CENTRAL STOP

- Sv1-4 - tlačítko ovládání ventilátorů šatny a WC 2 NP
- ZASUVKA POD OMÍTKU 230V, 16A IP20
- ZAS+PR.CHRANÍČ P. OM. 230V, 16A IP20
- ZASUVKA POD OMÍTKU 400V, 32A IP20
- Kms1,2 - klapka VZT malý sál č. 1 a č.2, dodávka VZT
- Kps 1,2 - klapka VZT přísálí č. 1 a č.2, dodávka VZT
- DC 1 - dveřní clona typ. THC 150-4-Li 7,5-15 kW/400V+ vent
- K1-2 - Kondenzační kotel CGB 50
- PROTIPOŽÁRNÍ UZÁVĚR-UTĚSNĚNÍ PRŮCHODU KABELŮ
- POŽÁRNÍ ÚSEK

VNĚJŠÍ VLIVY- viz TZ

V KOTELNĚ A KOUPELNÁCH, SE PROVEDE DOPLŇUJÍCÍ POSPOJENÍ VODIVÝCH PŘEDMĚTŮ !

LEGENDA ROZVODŮ

- CYKY 3C-5Cx1,5 spol. trasy sv. okruhy osvětlní pod om. nebo volně mimo velkého sálu
- 1-CXKH-V 3x1,5 sv. okruhy NOUZOVÉHO osvětlní pod om. nebo V PODLAZE
- CYKY 3x1,5 sv. okruhy hlavní (300lx) osvětlní malého sálu-volně a v sálu na příhradové konstr. podhledu
- 1-CXKH-V 3x1,5 sběrnice DALI v souběhu s okr. osvětlení malého sálu
- 1-CXKH-V 3x1,5 sv. okruhy nouzové (5lx) osvětlní malého sálu-volně a v sálu na příhradové konstr. podhledu
- 1-CXKH-V 2x1,5 sběrnice DALI v souběhu s okr. osvětlení malého sálu
- 1-CXKH-V 3x1,5 sv. okruhy hlavní (300lx) a pomocné bezp.(15lx) osvětlní velkého sálu-volně v podhledu
- 1-CXKH-V 2x1,5 sběrnice DALI v souběhu s okr. hlavního osvětlení
- JYSTY 2x2x0,8/PVC 16mm- sběrnice KNX DALI k ovl. SA1-3,SB1-2, SC1 pod omítkou
- 1-CXKH-V 3x1,5 přídatné osvětlní velkého sálu- v provozu s NO
- 1-CXKH-V 2x1,5 sběrnice DALI v souběhu s okr. přídatného osvětlení
- kabely CYKY XCxXX okruhy v betonové mazanině v podlaze
- CYKY _____ okruhy technologických rozvodů pod om. v podlaze, nebo ve žlabech
- krabice KOPOS 8110 KA -117x117x58 PVC samozhášivě
- případné propojení pracovišť rozvody NN- trubka KOPOS tuhá (750N) hrdlová PVC 40 mm pod omítkou uložit v souběhu s trubkou pro slaboproudé rozvody

SOUSTAVA 230/400 V, 3 + PE + N, 50 Hz/TN-C-S

OCHRANA PŘED NEBEZPEČNÝM DOTYKEM :

Základní - samočinným odpojením od zdroje

Zvýšená - doplňujícím pospojováním, proudovým chráničem

Autor INBLOK architekti www.inblok.cz	Autor ing.arch. Barbora Míková milkova@xtopix.cz, +420.777.063.598 ing.arch. Pavel Buryška buryška@xtopix.cz, +420.777.243.641 ing.arch. Simona Ledvínková simona.ledvinova@inblok.cz, +420.777.220.921	Investor MĚSTO PLANÁ u MARIÁNSKÝCH LÁZNÍ náměstí Svobody 1, 348 15 zastoupená: Mgr. Martina Němečková	Part
XTOPIX www.xtopix.cz	Zodpovědný projektant ing.arch. Simona Ledvínková, ČKA 03 854	Hlavní stavby kat. úz. Planá u M.L., parc. č. st. 11	
Název projektu PŘESTAVBA KINA NA VÍCEFUNKČNÍ KULTURNÍ ZAŘÍZENÍ			
Číslo dokumentace ELEKTRO - TECHNOLOGICKÉ ROZVODY		Vypracoval VÁCLAV VALEŠ, +420 603 203 537 ROKYCANOVA 296, 347 01 TACHOV	Formát A2
Datum 08/2015			
Název výkresu PŮDORYS - 2 NP		Mřížko 1:100	Účel DPS
		Číslo D7	Výkres 05