


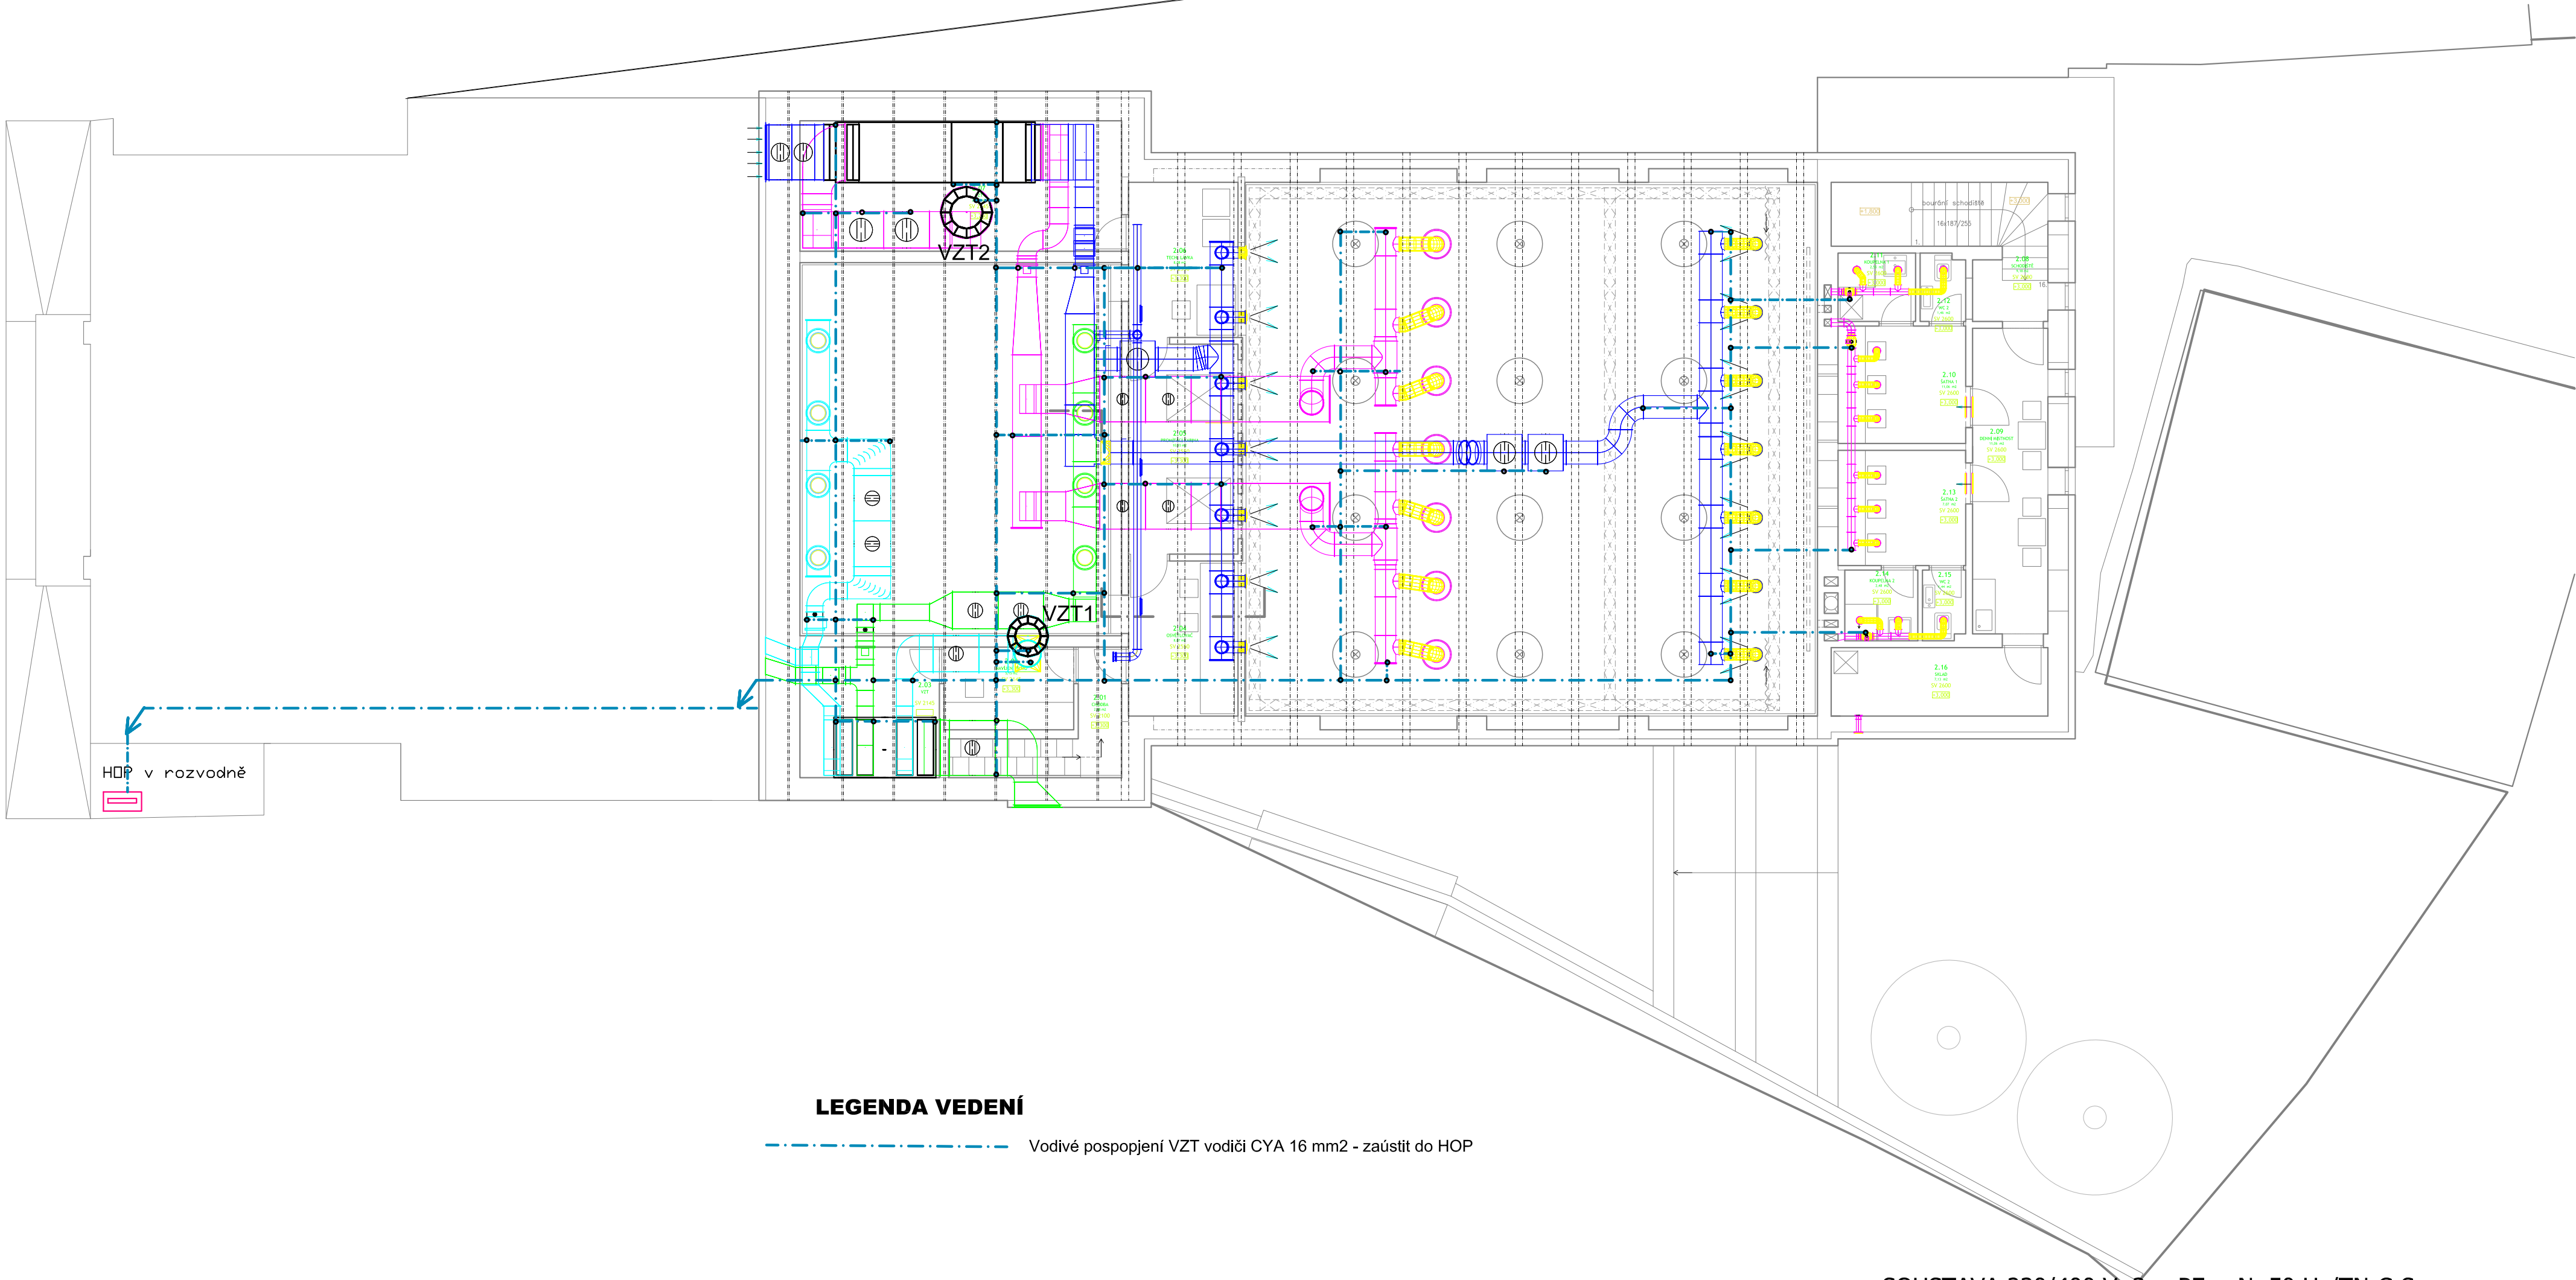

LEGENDA VEDENÍ

— — — — — Vodivé pospojování VZT vodiči CYA 16 mm2 - zaštitit do HOP

POZNÁMKA

Protože není možné dodržet dostatečnou vzdálenost -S- provedou se tyto opatření:

- 1-Všechny díly jednotek VZT budou vzájemně pospojovány vodičem CYA 16 mm2.
- 2-Všechny výdechy jednotek VZT a jímáče budou spojeny se střešní krytinou.
- 3-Celá střešní plechová krytina bude pospojována falcovými spoji, max, odpor 0, Ohmů,. dále bude se střešní krytinou spojeno jímací vedení a svody (hlavně na hřebenu a krajích střechy) s okapovými žlaby vodivě spojené pomocí nýtů.
- 4-V rozvaděčích 2 NP se osadí SPD typu 1+2, zona LPZ 0B posunuta až k rozvaděčům

Soustava 230/400 V, 3 + PE + N, 50 Hz/TN-C-S
OCHRANA PŘED NEBEZPEČNÝM DOTYKEM :
Základní - samočinným odpojením od zdroje
Zvýšená - doplňujícím pospojováním, proudovým chráničem

Autor INBLOK architekti www.inblok.cz XTOPIX www.xtopix.cz	Autor Ing.arch. Barbora Hrdlová mhrtova@topix.cz, +420 777 263 298 Ing.arch. Pavel Bureš bures@topix.cz, +420 777 243 641 Ing.arch. Simona Ledvínková simona.ledvinova@inblok.cz, +420 777 220 921 Zodpovědný projektant Ing.arch. Simona Ledvínková, ČKA č. 03 854	Investor MĚSTO PLANÁ U MARÁNSKÝCH LÁZNÍ náměstí Svobody 1, 348 15 zastoupení: Mgr. Martina Němečková Místo stavby kat. úz. Planá u M.L., parc. č. st. 11	Part
Název projektu PŘESTAVBA KINA NA VÍCEFUNKČNÍ KULTURNÍ ZAŘÍZENÍ			
Číslo dokumentace ELEKTROINSTALACE - HROMOSVOD	Vypracoval VÁCLAV VALEŠ, +420 603 203 537 ROKYCANOVA 296, 347 01 TACHOV		Formát A2 Datum 08/2015
Název výkresu POSPOJENÍ VZT	Mřížko 1:100	Účet DPS	Číslo D7 Výkres 16