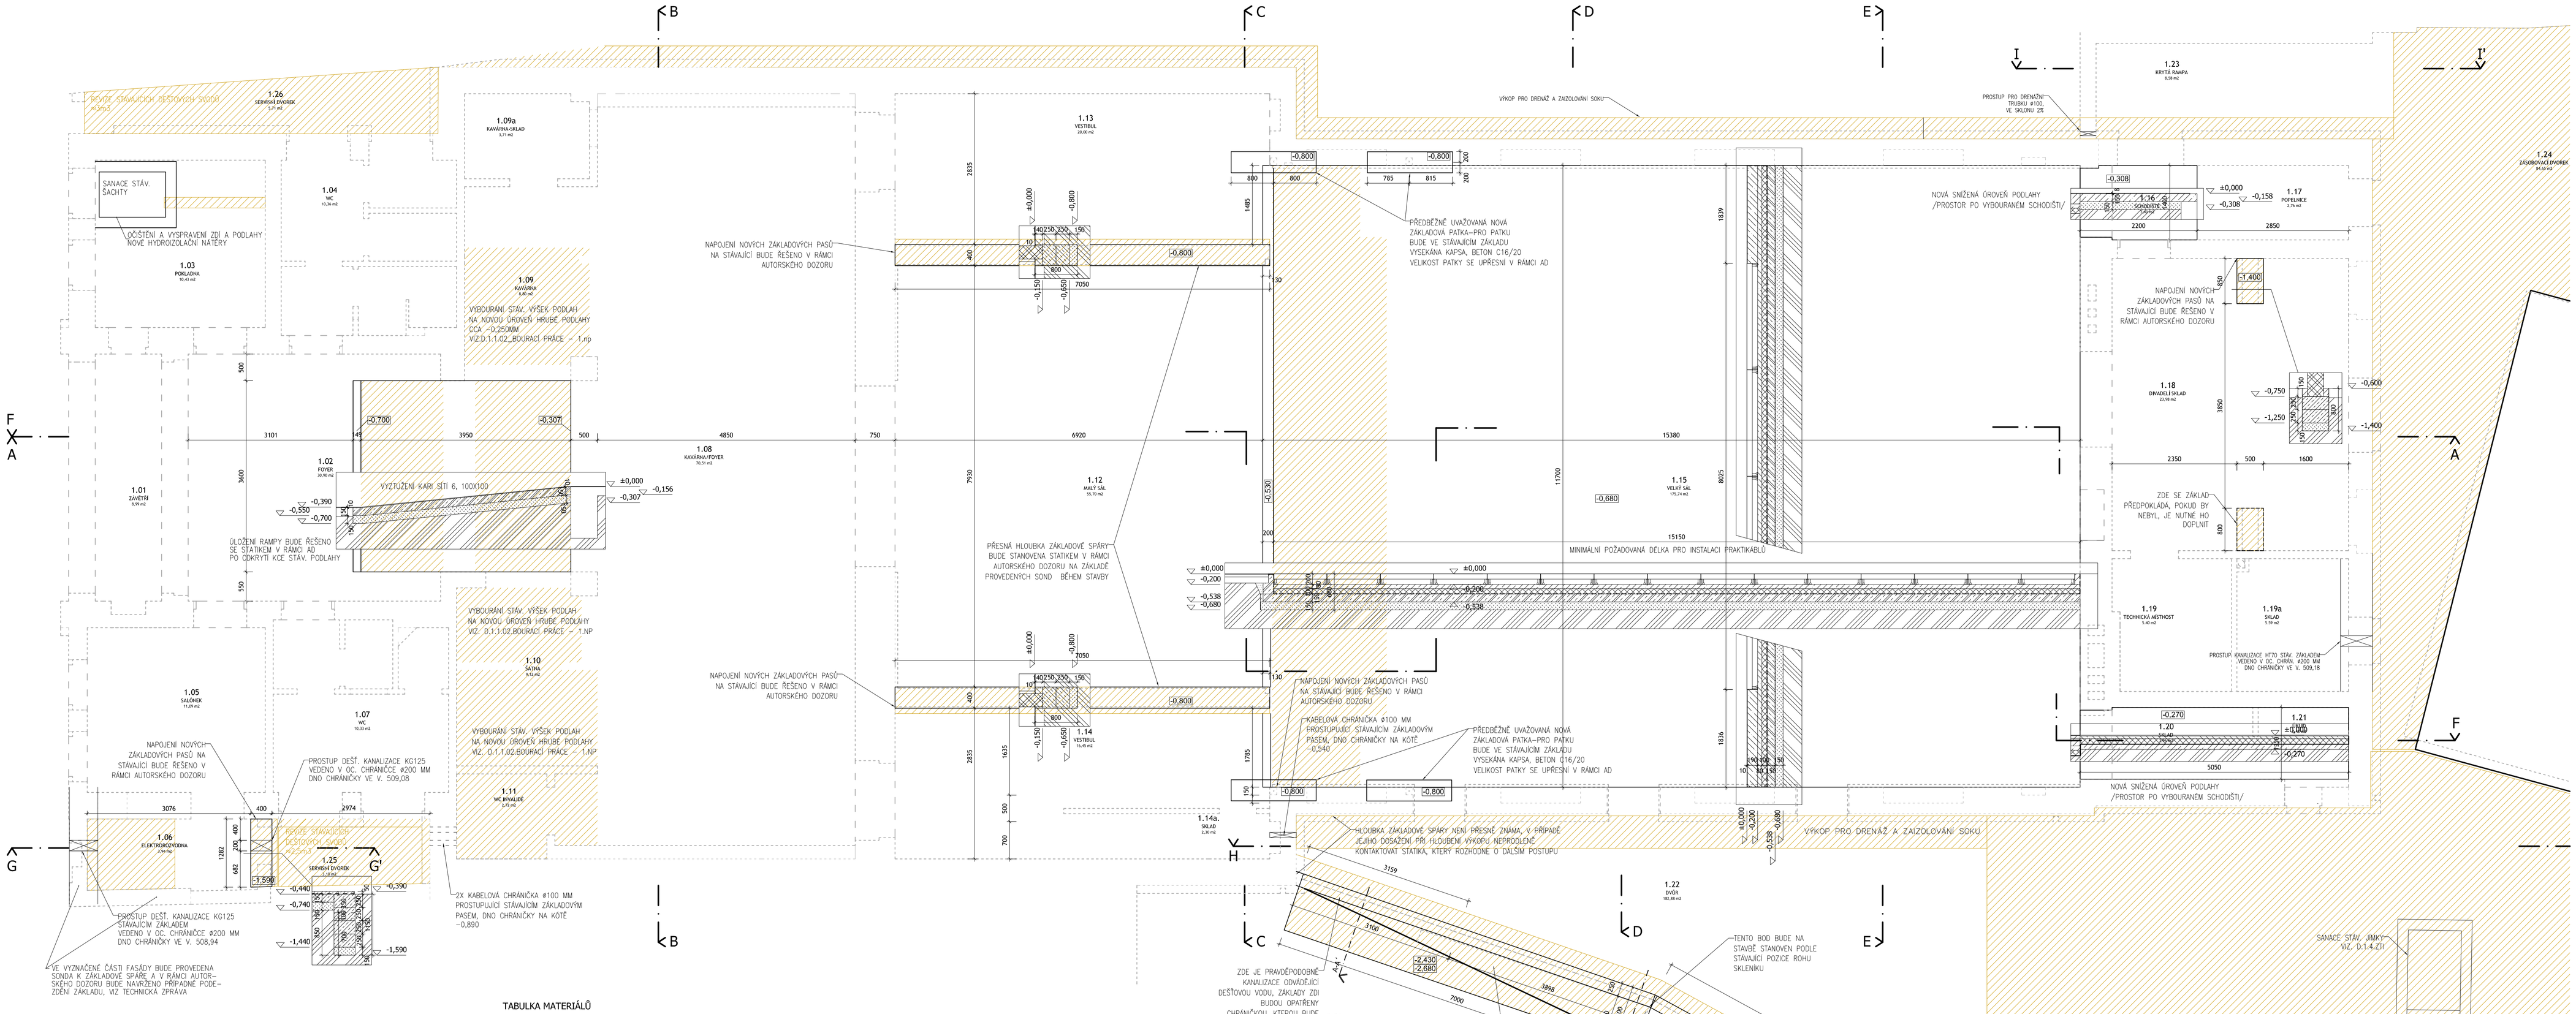

TABULKA MATERIÁLŮ

Grafické značení		Hmota - materiál
	ZEMINA	bez rozlišení
		původní
		hutněný násyp
	BETON	bez výztuže
		s výztuží
		pohledový
	kamenné konstrukce	
	ZDIVO Z CIHEL,BÁL VÝROBKŮ	Zazdívky z CP
		Příčkovky plynosilikátové
		Porotherm P+D
		Porotherm Aku 25 P+D, P15 na MCS
	omítka, sádra	
	samonivelační betonová stěrka	
	OBKLADY	cementotřískové desky
		akustické panely
		tepelná izolace
		dřevěné desky
	EPS	

POZNÁMKY:
- TATO DOKUMENTACE (DOKUMENTACE PRO PROVEDENÍ STAVBY) NENAHRAZUJE VÝROBNÍ DOKUMENTACI VÝROBCE. DOKUMENTACE VÝROBCE MUSÍ BÝT V SOULADU S PROVÁDĚCÍM PROJEKTEM. VEŠKERÉ ODCHYLKY MUSÍ BÝT SCHVÁLENY ARCHITEKTEM
- NA STAVBĚ MUSÍ BÝT VŽDY DODRŽOVÁNY VŠECHNY PRACOVNÍ, TECHNOLOGICKÉ, TECHNICKÉ POSTUPY A DOPORUČENÍ VÝROBCŮ JEDNOTLIVÝCH STAVEBNÍCH SYSTÉMŮ, RESPEKTOVÁNY POŽADAVKY PŘÍSLUŠNÝCH ČSN A SOUVISEJÍCÍCH PŘEDPISŮ, VYHLÁŠEK, APOD.
- RESPEKTOVÁNY BUDOU OBECNÉ TECHNICKÉ POŽADAVKY NA VÝSTAVBU, STAVEBNÍ ZÁKON V PLATNÉM ZNĚNÍ VČETNĚ SOUVISEJÍCÍCH PŘEDPISŮ
- PŘI PROVÁDĚNÍ PRACÍ NUTNO DODRŽOVAT BEZPEČNOST A OCHRANU ZDRAVÍ DLE PLATNÝCH PŘEDPISŮ A SOUVISEJÍCÍCH VYHLÁŠEK
- S VEŠKERÝMI ODPADY BUDE NAKLÁDÁNO DLE PLATNÝCH VYHLÁŠEK A SOUVISEJÍCÍCH PŘEDPISŮ, ZA JEJICH ODBORNOU LIKVIDACI A SPRÁVNÉ ULOŽENÍ NA POVOLENOU SKLÁDKU ODPOVÍDÁ DODAVATEL
- VEŠKERÉ PRÁCE MUSÍ PROBÍHAT V KOORDINACI SE VŠEMI SOUVISEJÍCÍMI PROJEKTY STAV. ČÁSTI, STATIKY A JEDNOTLIVÝCH PROFESÍ
- TECHNICKÁ ZPRÁVA JE NEDÍLNOU SOUČÁSTÍ PROJEKTOVÉ DOKUMENTACE
- ZNOTOVITEL JE POVINNEN PRACOVAT S PROJEKTEM JAKO CELKEM. V PŘÍPADĚ, ŽE VZNIKNE POTŘEBA ÚPRAVY PROJEKTOVÉHO ŘEŠENÍ, BUDE BEZ ODKLADU KONTAKTOVÁN ARCHITEKT A ÚPRAVA BUDE PROJEDNÁNA A PÍSEMNĚ SCHVÁLENA VE STAVEBNÍM DENÍKU
- MATERIÁLY POPSANÉ V PROJEKTU URČUJÍ STANDARD A JE MOŽNÉ JE ZAMĚNIT ZA JINÉ SHODNÝCH VLASTNOSTÍ A TECHNICKÝCH PARAMETRŮ PŘI ODSOUHLASENÍ PROJEKTANTEM A INVESTOREM
- VÝKRESY NOVĚJŠÍHO DATA PLNĚ NAHRAZUJÍ VÝKRESY STARŠÍHO DATA VYDÁNÍ
-PO PROVEDENÍ BOURACÍCH PRACÍ DOJDE K ŘÁDNÉMU PŘEMĚŘENÍ OBJEKTU - SVĚTLÉ VÝŠKY A ROZMĚRY HLAVNÍCH PROSTOR (FOYER, KAVÁRNA, MALÝ A VELKÝ SÁL) BUDOU UPŘESNĚNY PO VYBOURÁNÍ VŠECH STÁVAJÍCÍCH NADZEMNÍCH KONSTRUKCÍ URČENÝCH K DEMOLICI A PŘEMĚŘENÍ VŠECH ABSOLUTNÍCH ROZMĚRŮ MEZI OBVODOVÝMI ZDMI A VÝŠKAMI PODLAHY A SPODNÍ HRANOU PODHLEDŮ, RESP. STŘEŠNÍCH VAZNÍKŮ

- PROVEDENÍ NOVÝCH ZÁKLADŮ UVNITŘ BUDOVY BUDE PO ODKRYTÍ PODLAHOVÝCH A ZEMNÍCH KONSTRUKCÍ ZNOVU KONZULTOVÁNO SE STATIKEM V RÁMCI AD

Výškový systém Bpv.
±0,000=510,92 m.n.m.
výška střešní roviny se nemění

Hlavní Ant 99 s.r.o. IČ: 27189759 www.inbbik.cz www.atbjiko.cz	Autor Ing. arch. Barbora Burýšková barbora@inbbik.cz, +420,777.083.098 Ing. arch. Pavel Burýška buryska@atbjiko.cz, +420,777.243.041 Ing. arch. Šimona Ledvinková simona@inbbik.cz, simona@atbjiko.cz, +420,777.228.925 Zodpovědný projektant Ing. arch. Šimona Ledvinková, ČKA 03 854	Investor MĚSTO PLANÁ U MARIÁNSKÝCH LÁZNÍ náměstí Svobody 1, 348 15 zastoupená: Mgr. Martina Němečková Místo stavby kat. úz. Planá u MLL, parc. č. st. 11	Plánů
Název projektu PŘESTAVBA KINA NA VÍCEFUNKČNÍ KULTURNÍ ZAŘÍZENÍ			
Část dokumentace ARCHITEKTONICKO - STAVEBNÍ ŘEŠENÍ	Vypracoval Ing. arch. Šimona Ledvinková	Formát 1000/594	Datum IX/2015
Název výkresu VÝKRES ZÁKLADŮ	Měřítko 1:50	Stav DPS	Část D.1.1 Výkres .04