


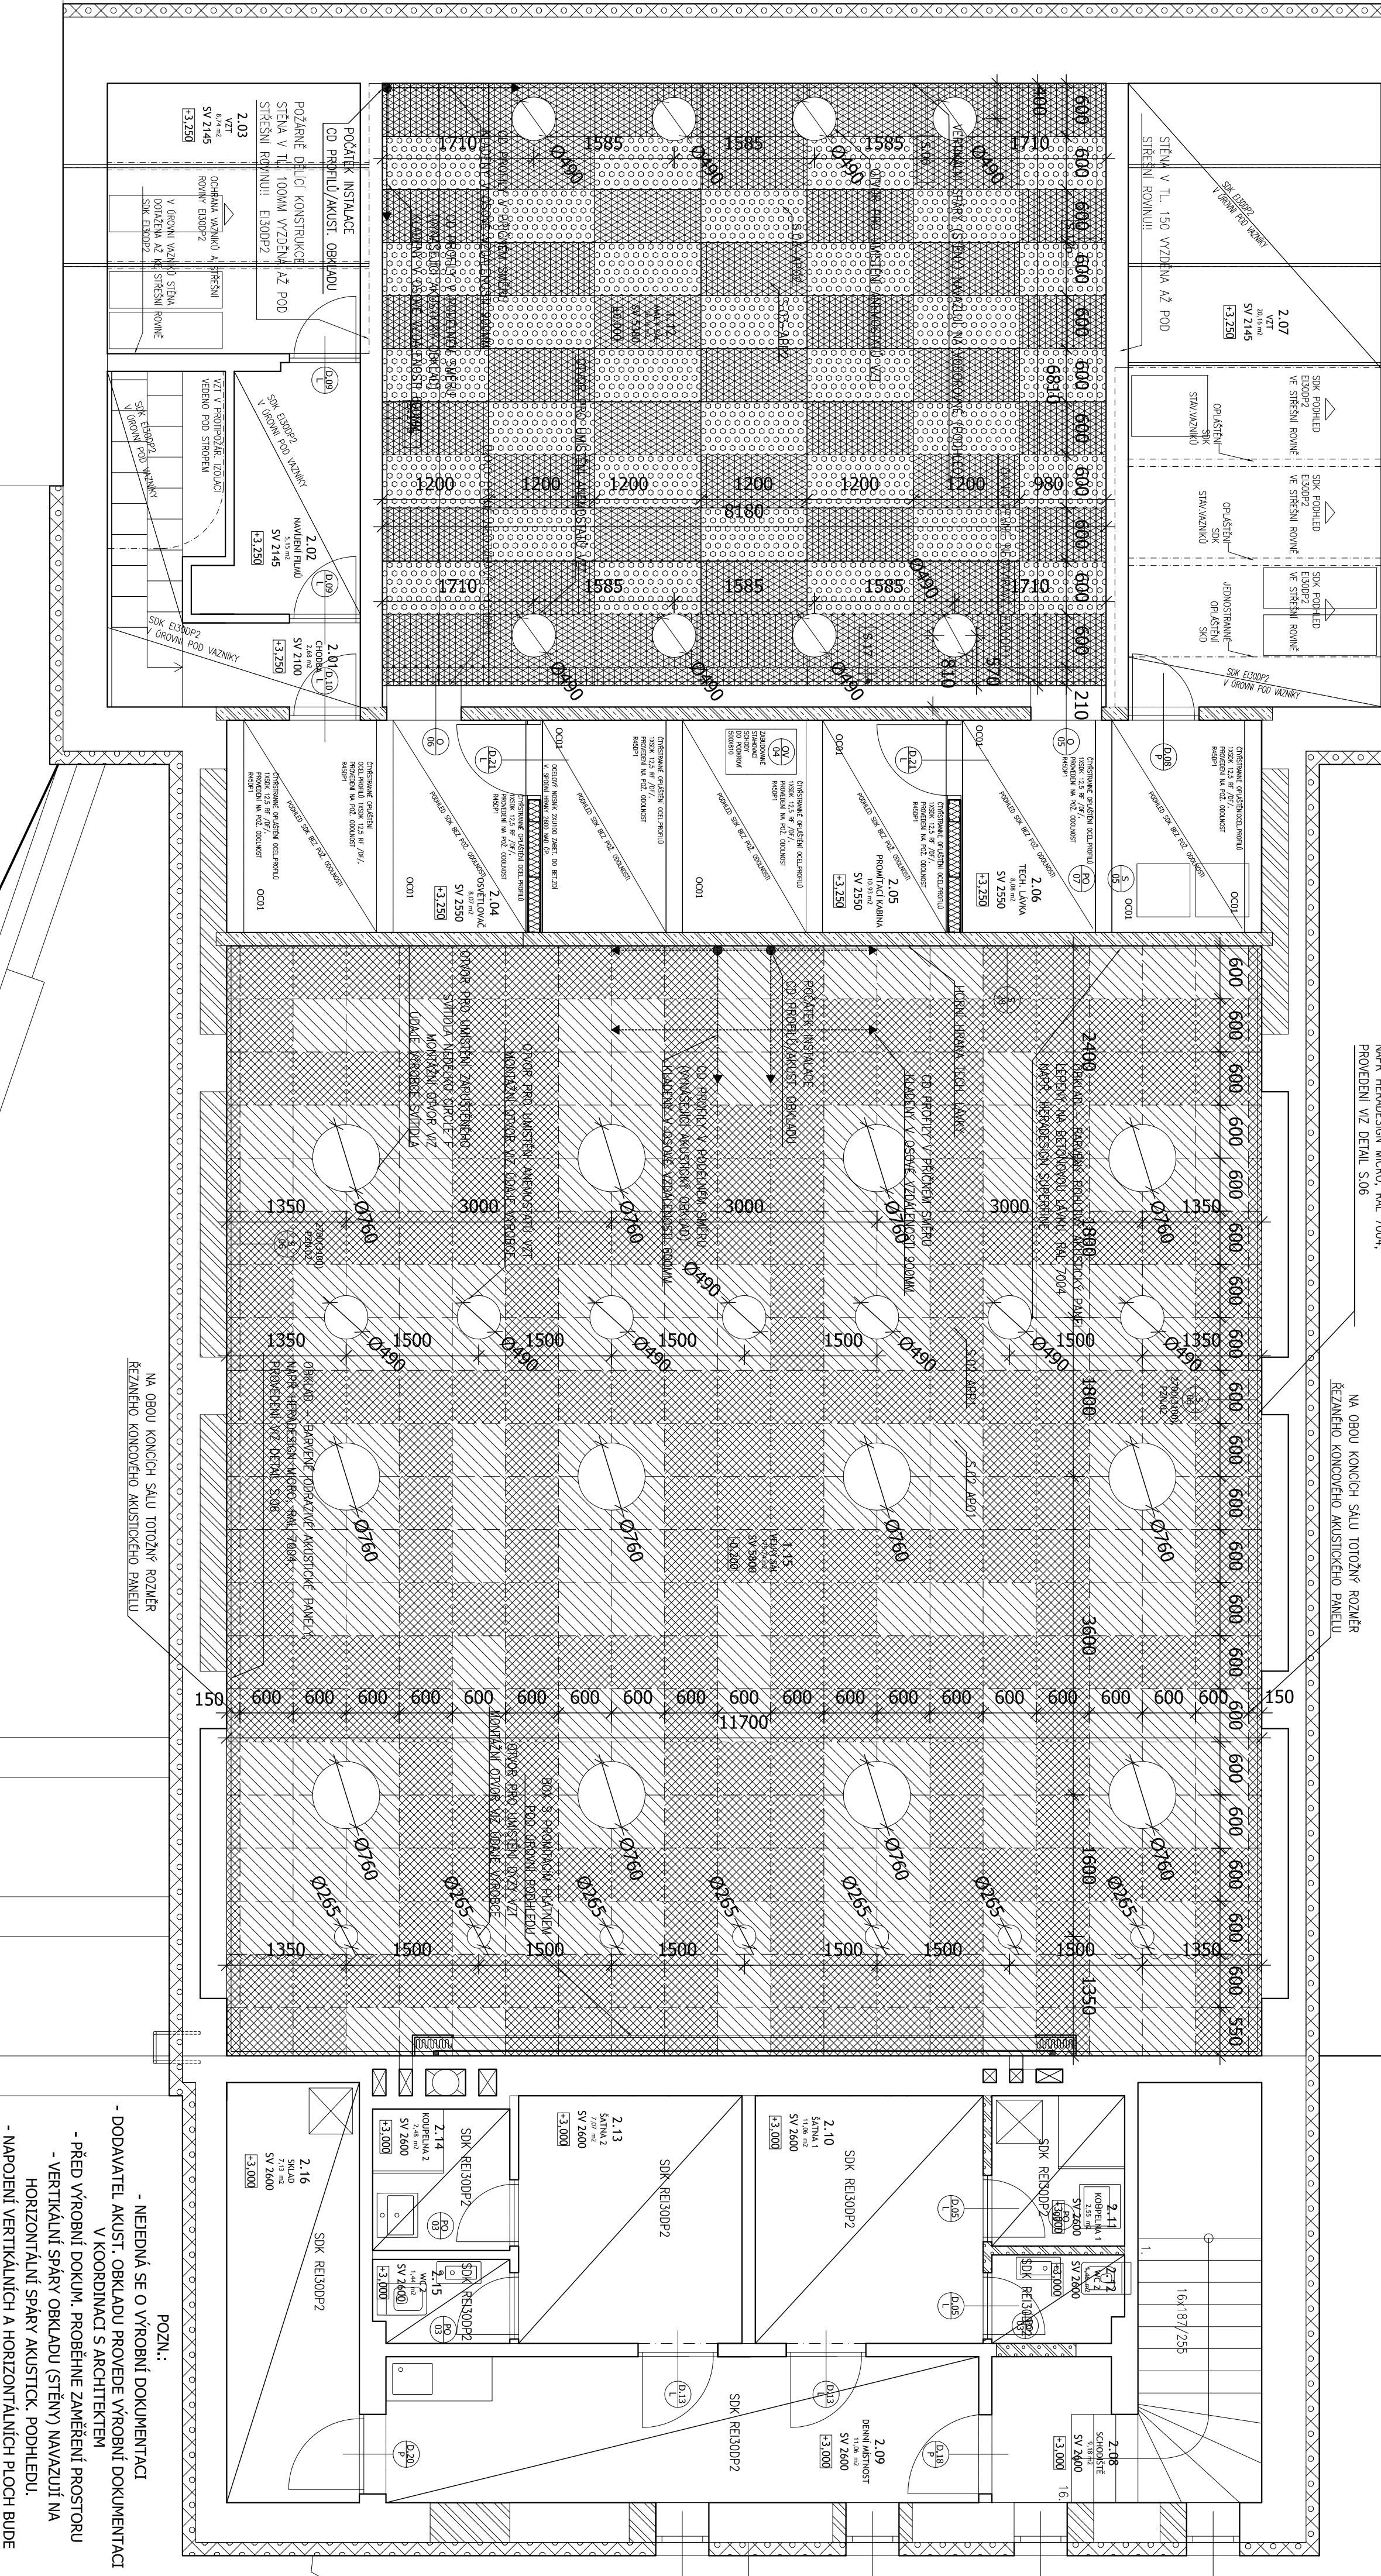

## TABULKA MÍSTNOSTI


| Č.M.  | Název místnosti  | m <sup>2</sup> | Podlaha           | Povrchy stěn        | Strop              | S.V. |
|-------|------------------|----------------|-------------------|---------------------|--------------------|------|
| 1.12. | MALÝ SÁL         | 56,50          | vodorov.překližka | akust.obklád        | akust.podhled,S.03 | 5380 |
| 1.15. | VELKÝ SÁL        | 175,75         | vodorov.překližka | akust.obklád/omítka | akust.podhled,S.02 | 5800 |
| 2.01. | CHODBA           | 2,65           | zářez, koberec    | omítka              | SDK, S.03a         | 2145 |
| 2.02. | NAVĚŠENÍ FILMŮ   | 5,10           | beton-nátrěr      | omítka              | SDK, S.03a         | 2145 |
| 2.03. | VZT              | 8,75           | beton-nátrěr      | omítka              | SDK, S.03a         | 2145 |
| 2.04. | OSVĚTLOVAČ       | 8,00           | zářez, koberec    | omítka/obklád       | SDK, S.02          | 2550 |
| 2.05. | PONVÍTRNÍ KABINA | 10,90          | zářez, koberec    | omítka/obklád       | SDK, S.02          | 2550 |
| 2.06. | TECH. LÁVKA      | 8,00           | zářez, koberec    | omítka/obklád       | SDK, S.02          | 2550 |
| 2.07. | VZT              | 20,15          | beton-nátrěr      | omítka              | SDK, S.03a         | 2145 |

## TABULKA MATERIÁLŮ

| Grafické značení                                                                    |                                                                           | Hmotn. - materiál |
|-------------------------------------------------------------------------------------|---------------------------------------------------------------------------|-------------------|
|  | AP01 Austicový podhled pohltivý,<br>např.: Heradesign Superfine, RAL 7004 |                   |
|  | AP01 Austicový podhled odrazivý,<br>např.: Heradesign Micro, RAL 7004     |                   |
|  | AP02 Austicový podhled pohltivý,<br>např.: Heradesign Superfine, RAL 9017 |                   |
|  | AP02 Austicový podhled odrazivý,<br>např.: Heradesign Micro, RAL 9017     |                   |

POZN.:

- NEJEDNÁ SE O VÝROBNÍ DOKUMENTACI
- DODAVATEL AKUST. OBKLADU PROVEDE DOKUMENTACI V KOORDINACI S ARCHITEKTEM
- PŘED VÝROBNÍ DOKUM., PROBĚHNĚ ZAMĚŘENÍ PROSTORU
- VERTIKÁLNÍ SPÁRY OBKLADU (STĚN) NAVAZUJÍ NA HORIZONTÁLNÍ SPÁRY AKUSTICK. PODHLEDU.
- NÁPOJENÍ VERTIKÁLNÍCH A HORIZONTÁLNÍCH PLOCH BUDE ŘEŠENO SYSTÉMOVÝM ŘEŠENÍM VÝROBE AKUST. OBKLADU

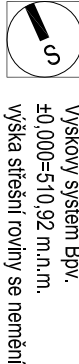

|   |   |   |
|---|---|---|
| <p>Architekt</p> <p>TIBOLČEK architekti</p> <p>www.tibolcek.cz</p> <p>www.atpibek.cz</p>                                    | <p>Investor</p> <p>MĚSTO PRAHA U MARIÁNSKÝCH LÁZEŇ</p> <p>Stavba 3. etapy</p> <p>základní projekt: Mgr. Jaroslav Vondráček</p>                                                                                   | <p>Projekt</p>   |
| <p>Adresy:</p> <p>Březňan, Bulharská Březňan<br/>         Březňan, Povel Březňan<br/>         Březňan, Šimova Lodičková</p> | <p>Adresy:</p> <p>Březňan, Bulharská Březňan, +420777262889<br/>         Březňan, Povel Březňan, +420777262841<br/>         Březňan, Šimova Lodičková<br/>         areo@tibolcekarchitekti.cz, +420777262841</p> | <p>Investor</p> <p>MĚSTO PRAHA U MARIÁNSKÝCH LÁZEŇ</p> <p>Stavba 3. etapy</p> <p>základní projekt: Mgr. Jaroslav Vondráček</p> |
| <p>Zodpovědný projektant</p> <p>Březňan, Šimova Lodičková, č.10a 03 854</p>                                                 | <p>Město Praha</p> <p>Kačalův, Páralův a Ptáček, s. r. o., s. 11</p>   | <p>Projekt</p>   |
| <p>Název projektu</p> <p><b>PŘESTAVBA KINA NA VÍCEFUNKČNÍ KULTURNÍ ZAŘÍZENÍ</b></p>                                         |   |   |
| <p>Číslo dokumentu</p> <p>ARCHITEKTONICKO - STAVEBNÍ ŘEŠENÍ</p>                                                             | <p>Vypracoval</p> <p>Ing. arch. Pavel Březňan</p>   | <p>Formát</p> <p>A2</p>   |
| <p>Měřítko státní</p> <p>NÁVRH - AKUSTICKÝ PODHLED</p>                                                                      | <p>Měřítko</p> <p>1:50</p>   | <p>Datum</p> <p>1/2016</p>   |
|   | <p>Číslo</p> <p>DPS</p>   | <p>Číslo</p> <p>D.1</p>   |
|   | <p>Stavba</p> <p>0.07</p>   |   |