


POHLED NA STŘECHU

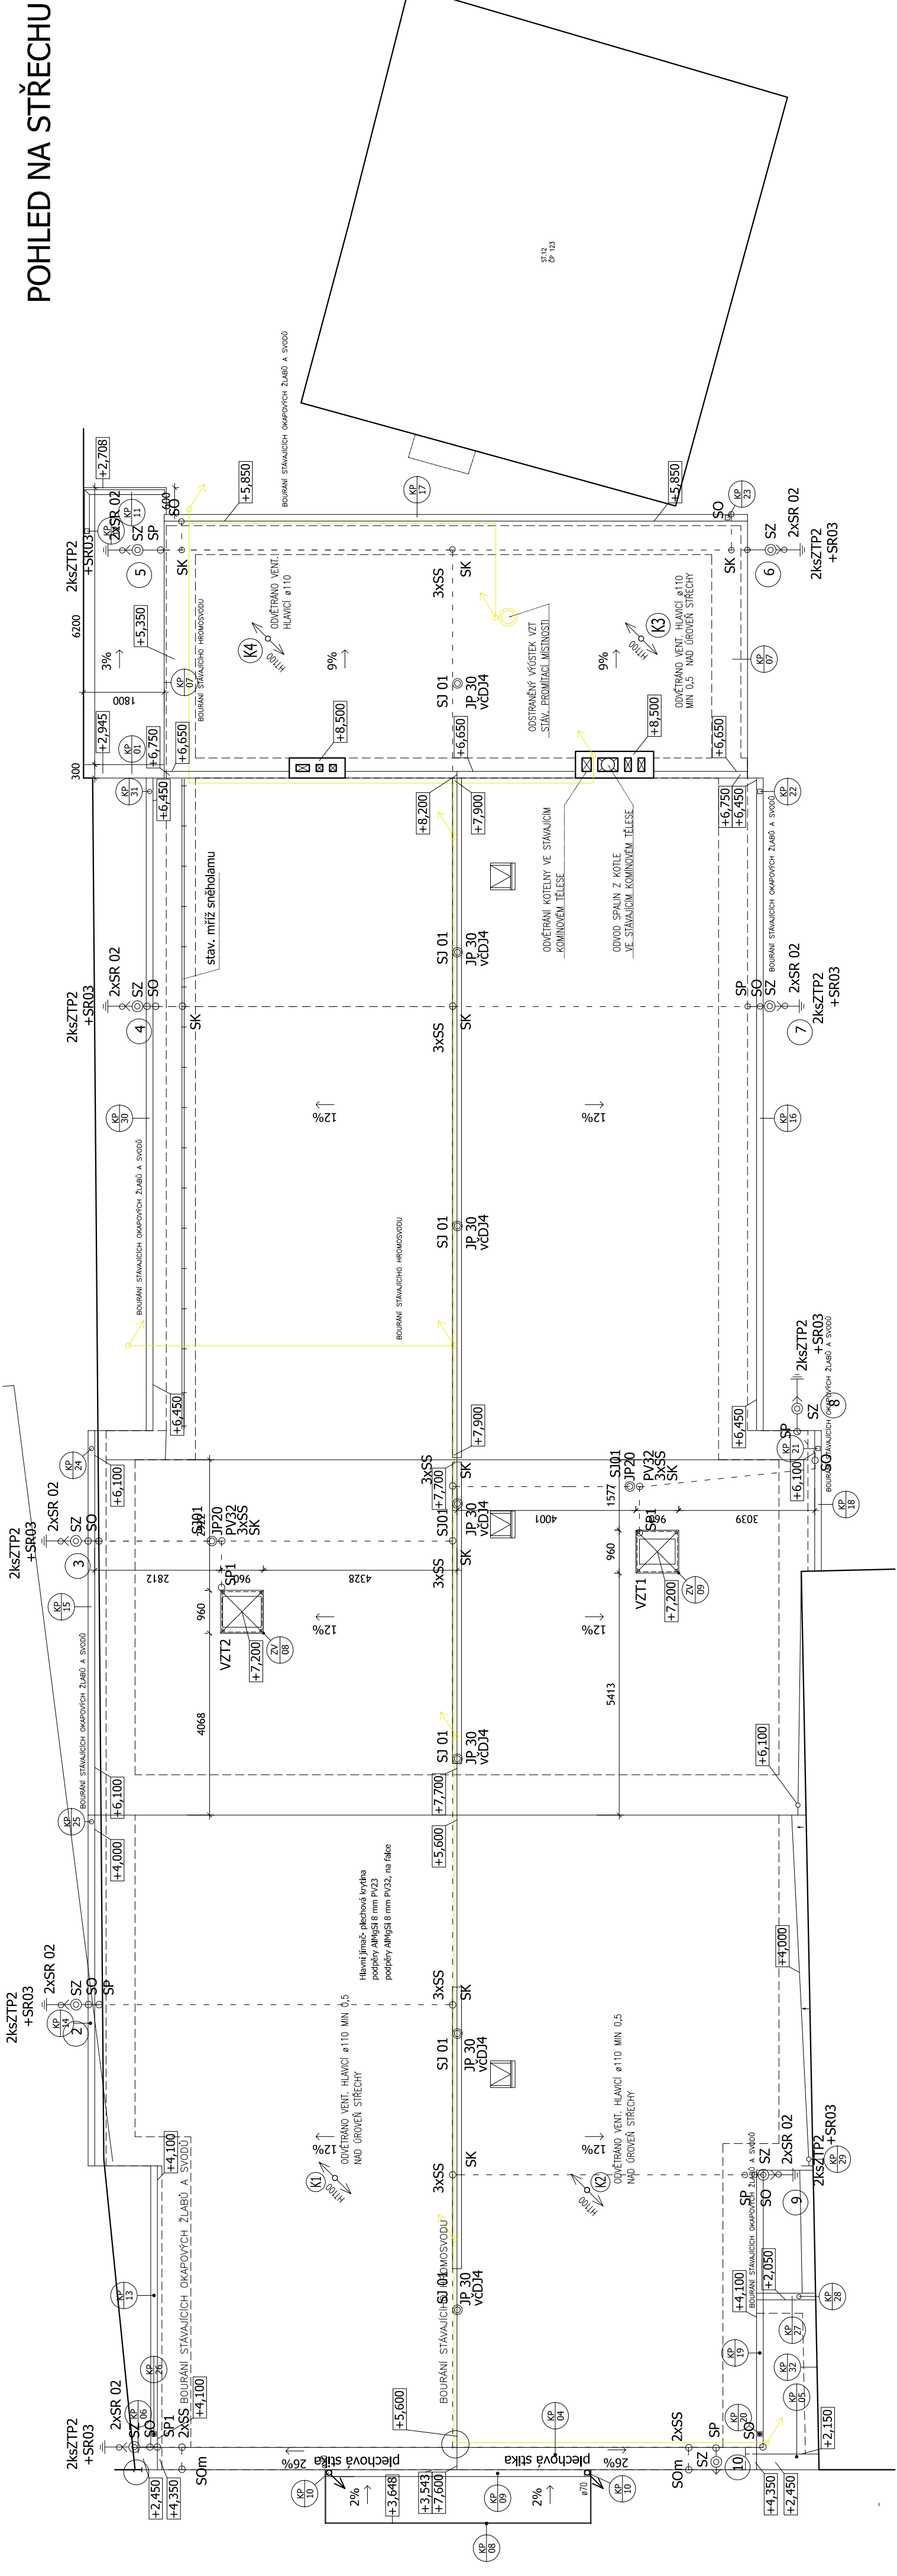

ST.12
ČP 123

Výškový systém Bpv.
±0,000=510,92 m.n.m.
výška sítěšší roviny se nemění

Autor Ing. arch. Barbora Buryšková buryškov@topik.cz, +420 773 263 298 Ing. arch. Pavel Buryšková pavel@topik.cz, +420 773 243 441 Ing. arch. Simona Leščíňková simonaleschikova@inbbk.cz, +420 773 226 921	Investor MĚSTO PLÁŇ U HARIÁŇSKÝCH LÁZNÍ náměstí Svobody 1, 348 15 zastoupěná: Mgr. Martina Němečková	Průběh katt. úř. Pláň u M.L., parc. č. st. 11	
Název projektu PŘESTAVBA KINA NA VÍCEFUNKČNÍ KULTURNÍ ZAŘÍZENÍ			
Číslo dokumentace ARCHITEKTONICKO - STAVEBNÍ ŘEŠENÍ			
Výkres Ing. arch. Barbora Buryšková			
Formát 595x297			
Datum IX/2015			
Název výkresu POHLED NA STŘECHU	Měřítko 1:100	Číslo D.1.1	Výška .08