



PODÉLNÝ ŘEZ A-A

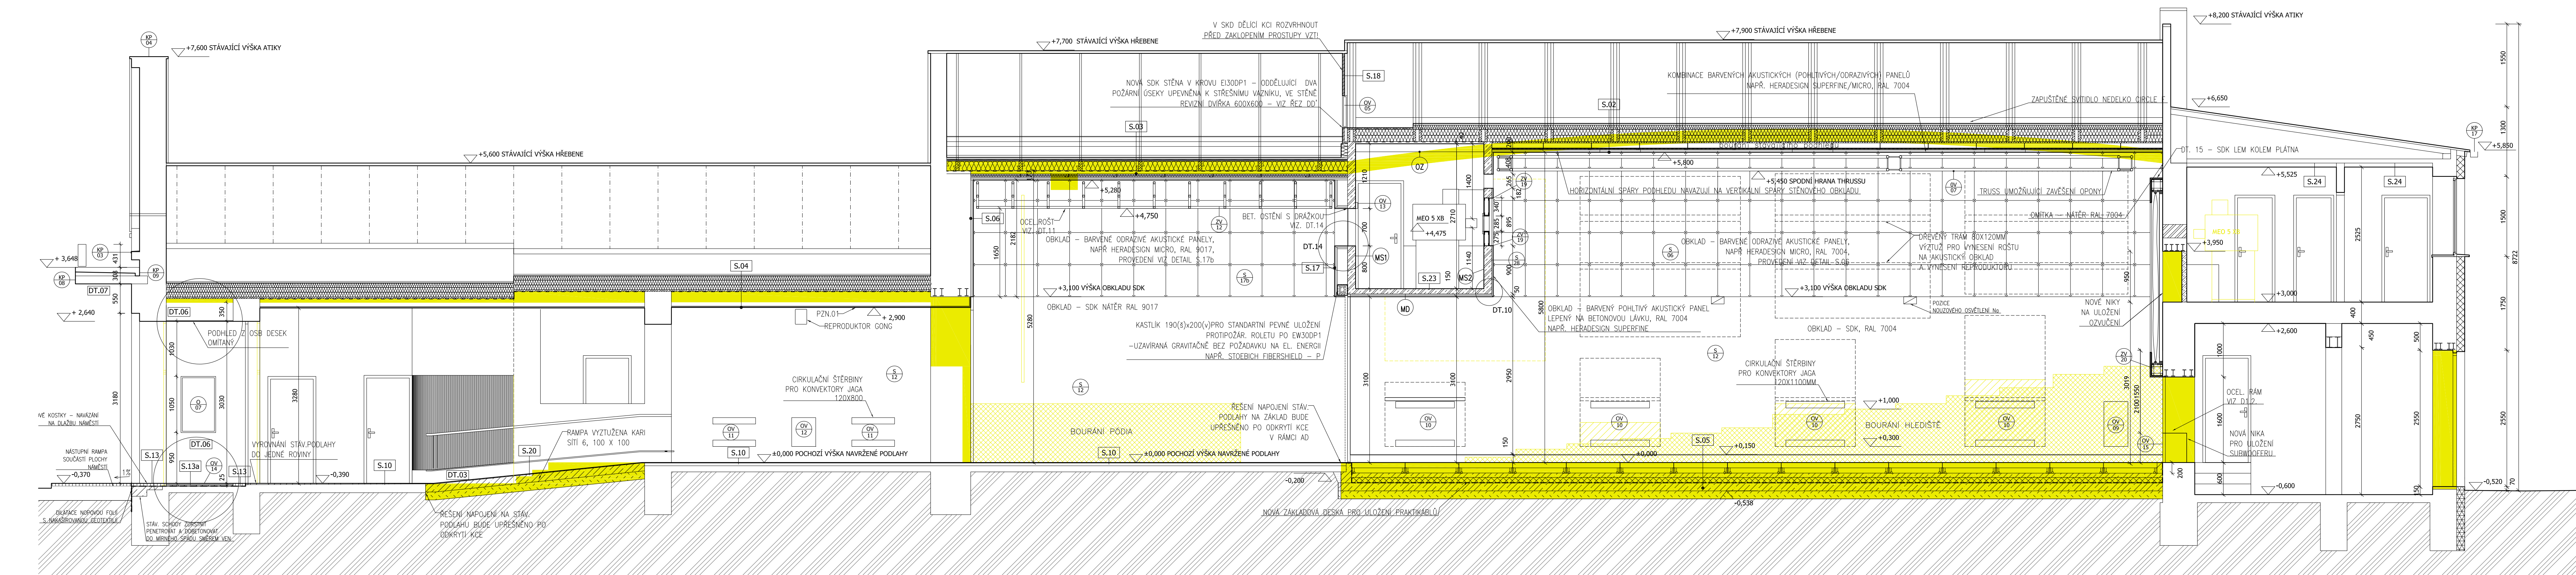

ŘEZPOHLED F-F NA STĚNU S NOVÝMI OKNY

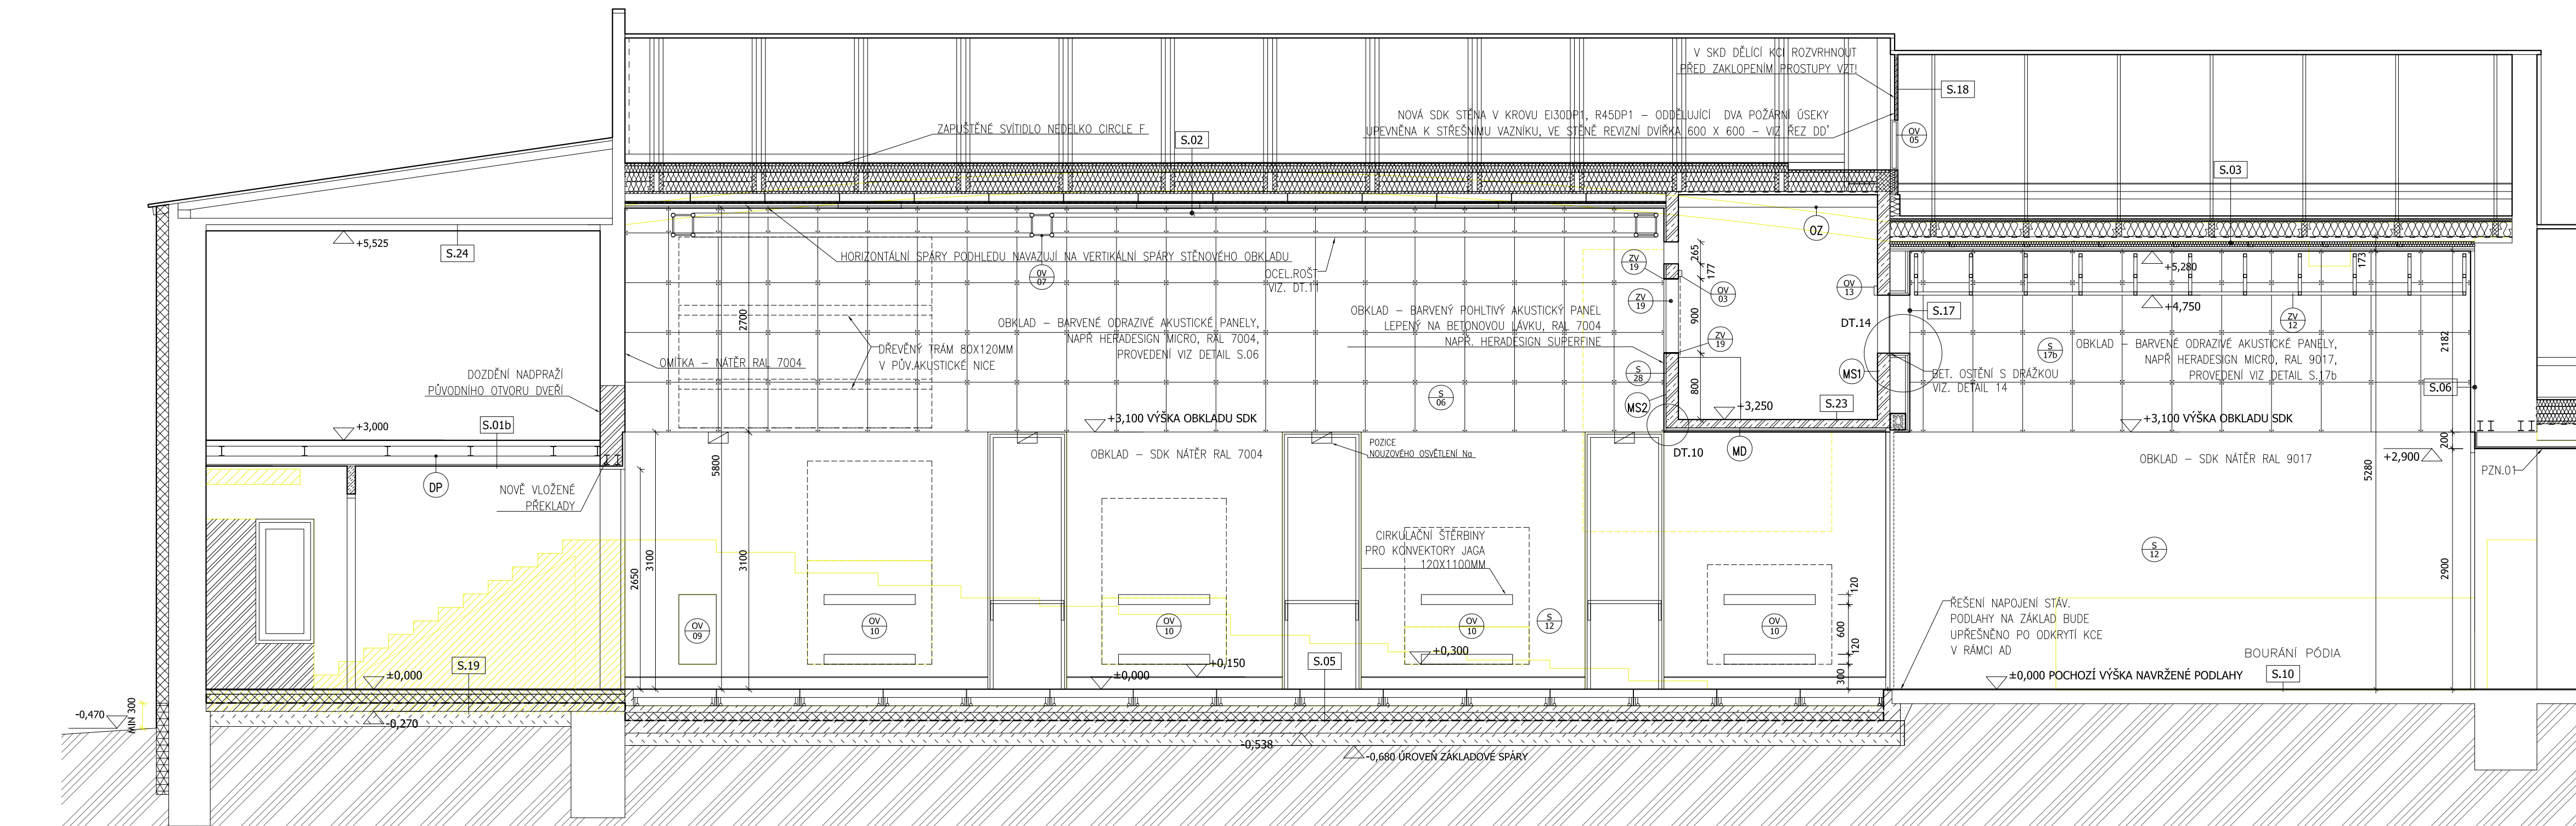

TABULKA MATERIÁLŮ

Grafické značení	Hmota - materiál
	stávající konstrukce
	stávající konstrukce - lehké kce / zděné kce
	nová kce průřez z SDK
	bez rozlišení
	průvodní
	hutěný násp
	bez výztuže
	s výztuží
	pohledový
	kamenné konstrukce
	Zazdívkový CP
	Příčky Ytong
	Porotherm P+D
	Porotherm Aku Z5 P+D, P15 na MC5
	omítka, sádra
	samonivelní betonová stěrka
	cementotřískové desky
	akustické panely
	tepelná izolace
	dřevěné desky
	EPS

LEGENDA

	stávající konstrukce
	stávající konstrukce - lehké kce / zděné kce
	nová kce průřez z SDK

POZNÁMKY:

- PZN.01
V PRŮBĚHU STAVBY, ZEJMÉNA PO DOBOURÁNÍ STÁVAJÍCÍHO PODHLEDU, BUDE UPŘESNĚNA PŘESNÁ NOVÁ SVĚTLÁ VÝŠKA VE FOAYE V RÁMCI AUTORSKÉHO DOZORU S PŘÍHLÉDNUTÍM K ROZVODŮM VODY V DUTINĚ PODHLEDU A JEHO POŽÁRNÍ ODOLNOSTI REI45DP2

POZNÁMKY:

- NA STAVBĚ MUSÍ BÝT VŽDY DODRŽOVÁNY VŠECHNY PRACOVNÍ, TECHNOLOGICKÉ, TECHNICKÉ POSTUPY A DOPORUČENÍ VÝROBCŮ JEDNOTLIVÝCH STAVEBNÍCH SYSTÉMŮ, RESPEKTOVÁNY POŽADAVKY PŘÍSLUŠNÝCH ČSN A SOUVISEJÍCÍCH PŘEDPISŮ, VYHLÁŠEK, APD.
- RESPEKTOVÁNY BUDOU OBECE TECHN. POŽADAVKY NA VÝSTAVBU, STAVEBNÍ ZÁKON V PLATNÉM ZNĚNÍ VČETNĚ SOUVISEJÍCÍCH PŘEDPISŮ
- PŘI PROVÁDĚNÍ PRACÍ NUTNO DODRŽOVAT BEZPEČNOST A OCHRANU ZDRAVÍ DLE PLATNÝCH PŘEDPISŮ A SOUVISEJÍCÍCH VYHLÁŠEK
- S VŠEKMÝMI OPADY BUDE NAKLÁDÁNO DLE PLATNÝCH VYHLÁŠEK A SOUVISEJÍCÍCH PŘEDPISŮ, ZA JEJICH OBODNOU LIKVIDACI A SPRÁVNÉ ULOŽENÍ NA POVOLENOU SKLÁDKU ODPOVÍDÁ DODAVATEL
- VŠEKMÉ PRÁCE MUSÍ PROBÍHAT V KOORDINACI SE VŠEMI SOUVISEJÍCÍMI PROJEKTY STAV. ČÁSTI, STATIKY A JEDNOTLIVÝCH PROFESÍ

-PO PROVÁDĚNÍ BOURACÍCH PRACÍ DOJDE K ŘÁDNÉMU PŘEMĚŘENÍ OBJEKTU - SVĚTLÉ VÝŠKY A ROZMĚRY HLAVNÍCH PROSTOR (FOYER, KAVÁRNA, MALÝ A VELKÝ SÁL) BUDOU UPŘESNĚNY PO VYBOURÁNÍ VŠECH STÁVAJÍCÍCH NADZEMNÍCH KONSTRUKCÍ URČENÝCH K DEMOLICI A PŘEMĚŘENÍ VŠECH ABSOLUTNÍCH ROZMĚRŮ MEZI OBODOVÝMI ZDÍMI A VÝŠKAMI PODLAHY A SPODNÍ HRANOU PODHLEDŮ, RESP. STŘEŠNÍCH VAZNIKŮ
- SVĚTLÁ VÝŠKA ŽB VANY PRO UMÍSTĚNÍ ELEVOVATELNÉ PODLAHY BUDE URČENA DLE VÝBĚRU KONKRÉTNÍHO PRAKTICKÁBKU.

Výškový systém Bp.
±0,000±0,92 m.n.m.
výška střešní roviny se nemění

Aut. Ing. arch. Barbora Běláková IČ: 271807599 www.stb@kic.cz	
PŘESTAVBA KINA NA VÍCEFUNKČNÍ KULTURNÍ ZAŘÍZENÍ			
ARCHITEKTONICKO - STAVEBNÍ ŘEŠENÍ		Ing. arch. Simona Ledvňáková	1000X500 1/2016
Název výkresu: PODÉLNÝ ŘEZPOHLED A-A', F-F'	Měřítko: 1:50	DPS	Úst. D.1.1.1.09