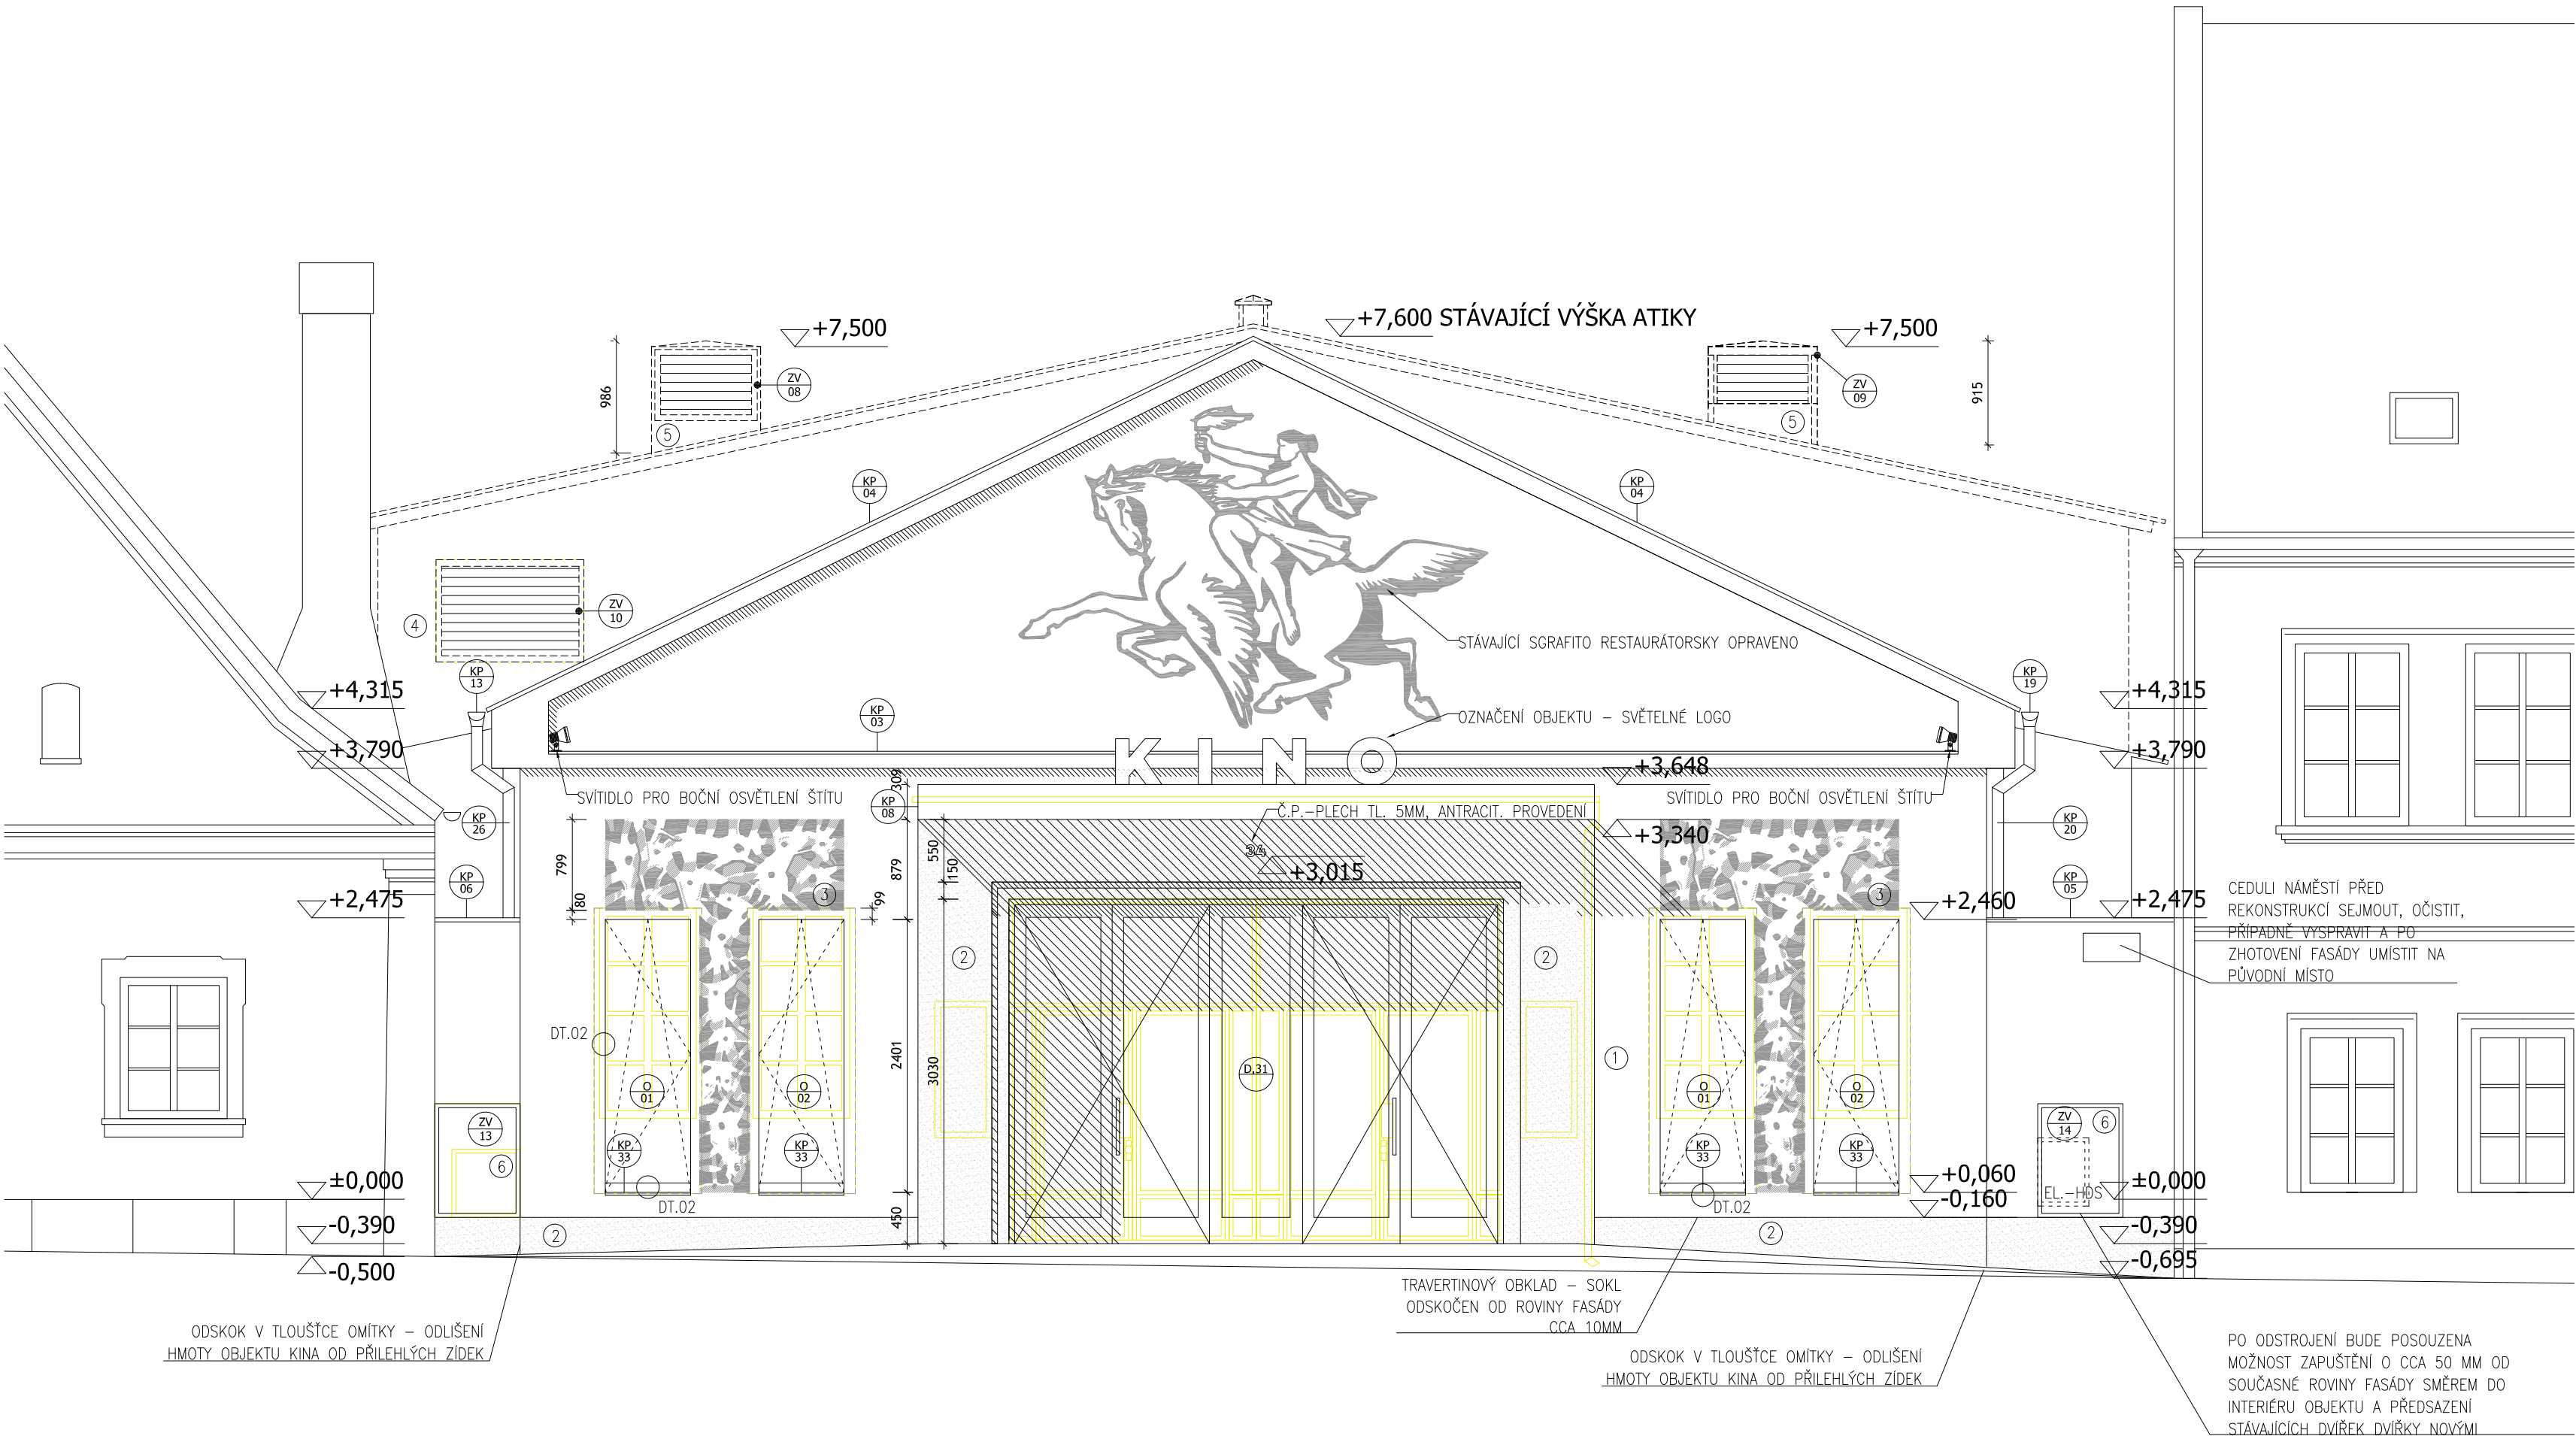


- POZN:
- KRYCÍ MŘÍŽKY A DVÍŘKA PRO PŘÍPOJNÉ BODY (HUP, EL) BUDOU PROVEDENY V BARVĚ FASÁDY
- LEGENDA:
- JEMNĚ ŠKRÁBANÁ OMÍTKA MINERÁLNÍ, STŘEDNĚZRNNÁ, REF. BARVA RAL 9010 (PŘEDMĚT SCHVÁLENÍ)
 - TRAVERTINOVÝ OBKLAD, CELKEM 20,7 M2, ODSŤÍN PŘÍBLÍŽIT ODSŤÍNU OMÍTKY - HOLUBÍ BÍLÁ (PŘEDMĚT SCHVÁLENÍ)
 - RELIÉFNÍ SGRAFITA, SPODNÍ VRSTVA PROBARVENÁ, REF. BARVA RAL 9002 (PŘEDMĚT SCHVÁLENÍ)
VÍCE VIZ ČÁST PROJEKTU D.1.1.D - VÝTVARNÉ ZPRACOVÁNÍ FASÁDY
 - MŘÍŽKA 1300X900 V BARVĚ FASÁDY, OSAZENÍ V LÍCI ZDI, VNĚJŠÍ RÁM PŘETAŽEN OMÍTKOU
 - VYÚSTĚNÍ VZT NAD STŘECHU
- SKRYTÝ JAKO PLECH. KOMÍNKY SE ŽALUZIEMI
- UMÍSTĚNÍ VÝUSTKŮ BUDE TAKOVÉ, ABY BYLY Z PERSPEKTIVY NÁMĚSTÍ NEVIDITELNÉ
- BAREVNÝ ODSŤÍN TOTOŽNÝ JAKO ODSŤÍN STŘEŠNÍ KRYTINY
 - ZALÍČOVANÁ PLECH. DVÍŘKA V BARVĚ FASÁDY

Ateřer Art 99 s.r.o. IČ: 27189759 www.inblok.cz www.xtoplx.cz	Autor Ing. arch. Barbora Buryšková buryškova@xtoplx.cz, +420,777,063,598 Ing. arch. Pavel Buryška buryška@xtoplx.cz, +420,777,243,641 Ing. arch. Šimona Ledvínková simona.ledvinkova@mblok.cz, +420,777,220,921 Zodpovědný projektant Ing. arch. Šimona Ledvínková, ČKA 03 854	Investor MĚSTO PLANÁ U MARIÁNSKÝCH LÁZNÍ náměstí Svobody 1, 348 15 zastoupená: Mgr. Martina Němečková Misto stavby kat. úř. Planá u M.L., parc. č. st. 11	Paré
Název projektu PŘESTAVBA KINA NA VÍCEFUNKČNÍ KULTURNÍ ZAŘÍZENÍ			
Část dokumentace ARCHITEKTONICKO - STAVEBNÍ ŘEŠENÍ	Vypracoval Ing. arch. Barbora Buryšková	Formát 3x44	Datum 1/2016
Název výkresu SEVERNÍ POHLED DO NÁMĚSTÍ	Měřítko 1:50, 1:20, 1:5	Účet DPS	Část D.1.1 Výkres .17