


SOUSEDNÍ OBJEKT ČP. 33 (č.p. st. 10)

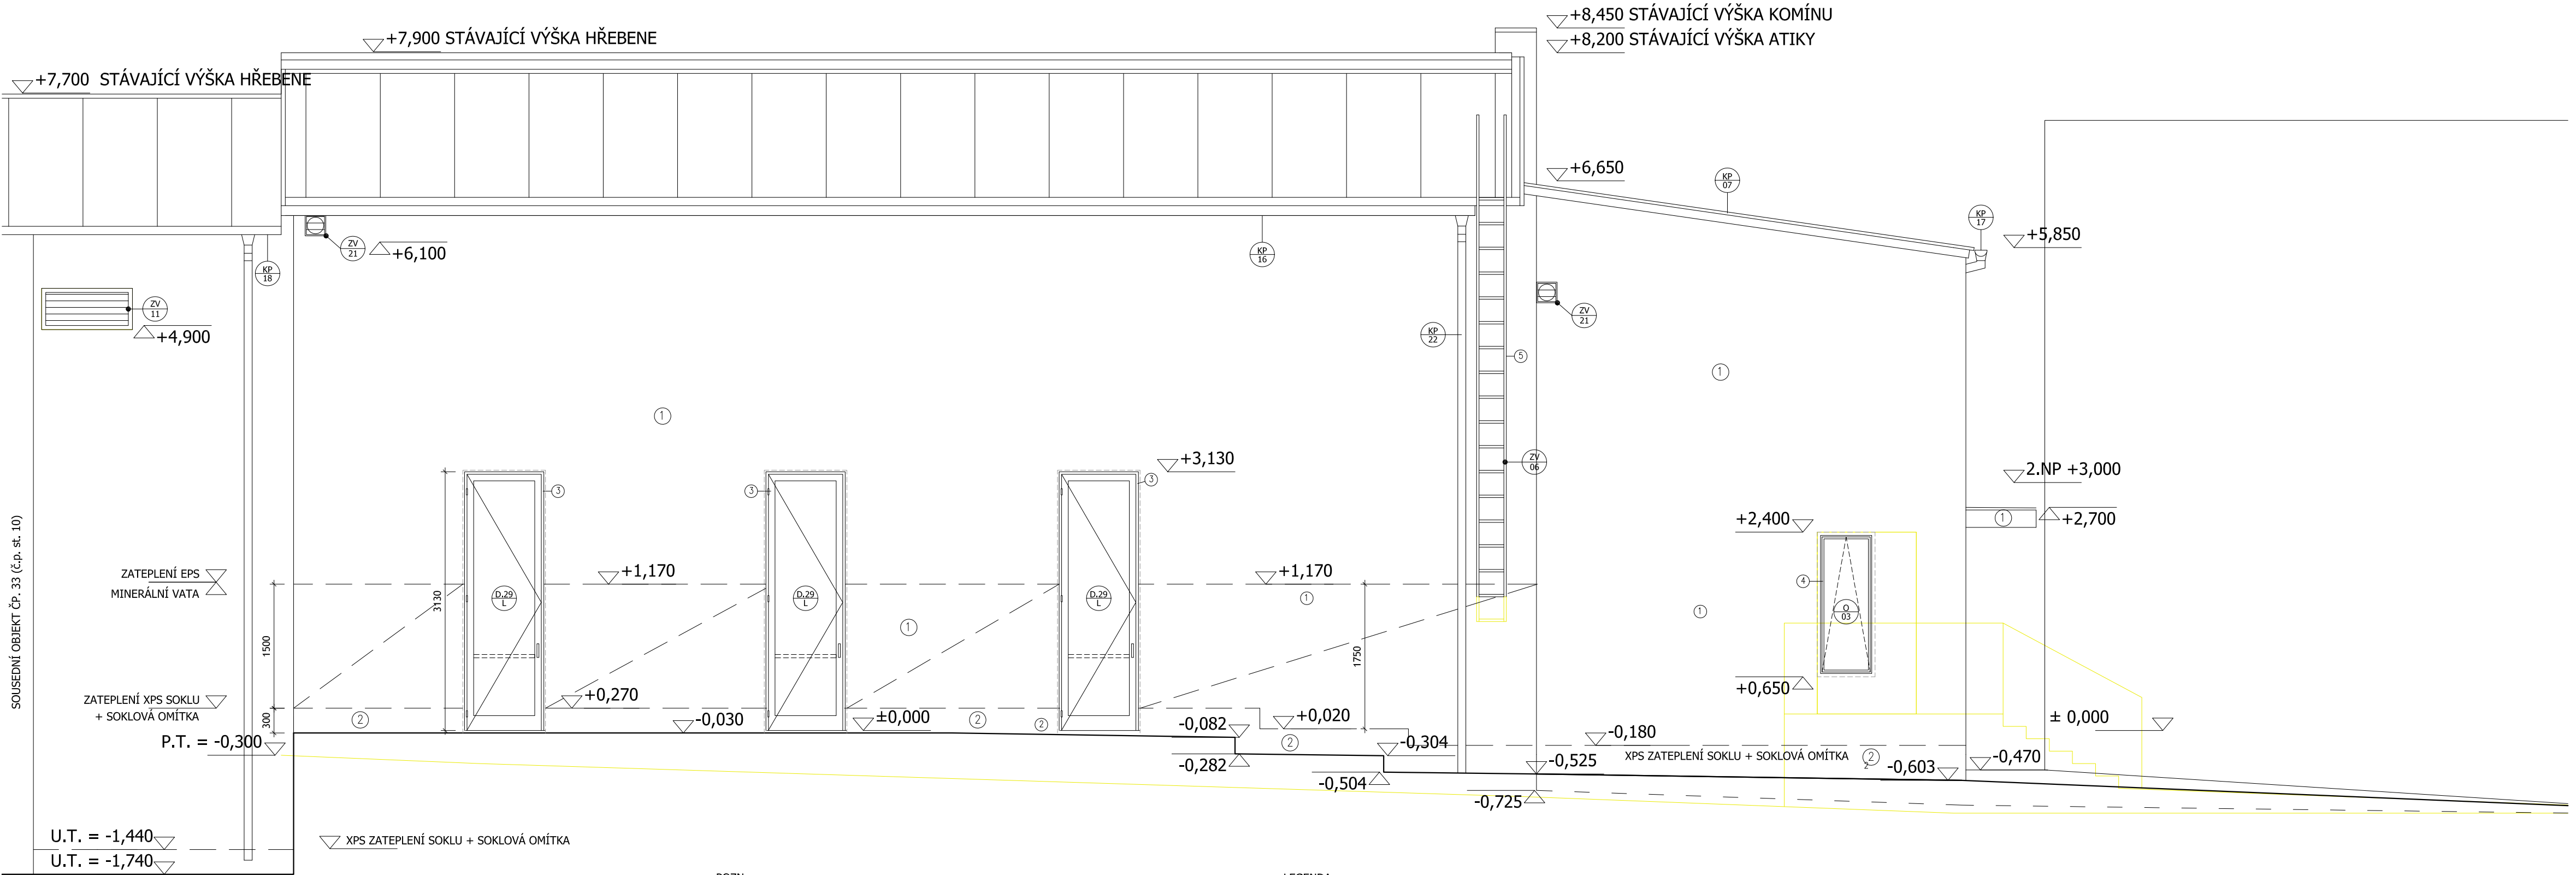

POZN:

- KRYCÍ MŘÍŽKY A DVÍŘKA PRO PŘÍPOJNÉ BODY (HUP, EL, VZT) BUDOU PROVEDENY V BARVĚ FASÁDY, ZALICOVANÉ
- **STĚNY VELKÉHO SÁLU BUDOU ZATEPLENY KOMBINACÍ MINERÁLNÍ VATY A EPS, VIZ DETAIL "D.1.1.a.01-DT 01 PATA SÁLU"**
- **STEJNÝ PRINCIP BUDE POUŽIT NA VÝCHODNÍ STĚNĚ VELKÉHO SÁLU**
- **SOKL JE ZATEPLEN TEPEL. IZOLACÍ XPS DO MIN. VÝŠKY 300MM NAD TERÉNEM**

LEGENDA:

- BOURANÉ KONSTRUKCE - LEHKÉ KCE / ZDĚNÉ KCE
- ① SYSTÉMOVÁ OMÍTKA NA KONTAKTNÍ ZATEPLOVACÍ SYSTÉM, STEJNÝ ODSTÍN JAKO FASÁDA DO NÁMĚSTÍ, REF. BARVA RAL 9010 (PŘEDMĚT SCHVÁLENÍ), ZRNO 1,5MM
- ② SILIKONOVÁ OMÍTKA OPATŘENÁ HYDROFÓBNÍM IMPREGNAČNÍM NÁTĚREM, REF. BARVA 9010 (PŘEDMĚT SCHVÁLENÍ)
- ③ ATYP. DVEŘE - OKNO, HLINÍKOVÝ RÁM, BARVA RAL 7021
- ④ DŘEVĚNÉ EUROOKNO, BARVA RAL 7021
- ⑤ REPASE STÁV. POŽÁRNÍHO ŽEBŘÍKU, BARVA ANTRACITOVÁ
- KP OKAPNÍ SVODY - POPLASTOVANÝ OCEL. PLECH, BARVA ANTRACITOVÁ

STŘEŠNÍ KRYTINA ZŮSTÁVÁ STÁVAJÍCÍ

Atelier Art 99 s.r.o. IČ: 27189759 www.inblok.cz www.xtoplx.cz	Autor Ing. arch. Barbora Buryšková buryškova@xtoplx.cz, +420,777,063,598 Ing. arch. Pavel Buryška buryška@xtoplx.cz, +420,777,243,641 Ing. arch. Simona Ledvínková simona.ledvinkova@inblok.cz, +420,777,220,921	Investor MĚSTO PLANÁ U MARIÁNSKÝCH LÁZNÍ náměstí Svobody 1, 348 15 zastoupená: Mgr. Martina Němečková	Paré	
	Zodpovědný projektant Ing. arch. Simona Ledvínková, ČKA 03 854	Místo stavby kat. úř. Pláná u M.L., parc. č. st. 11		
	Název projektu PŘESTAVBA KINA NA VÍCEFUNKČNÍ KULTURNÍ ZAŘÍZENÍ			
Část dokumentace ARCHITEKTONICKO - STAVEBNÍ ŘEŠENÍ	Vypracoval Ing. arch. Barbora Buryšková		Formát 3x44	Datum 1/2016
Název výkresu ZÁPADNÍ POHLED PŘES DVŮR	Měřítko 1:50	Účel DPS	Část D.1.1	Výkres .18