


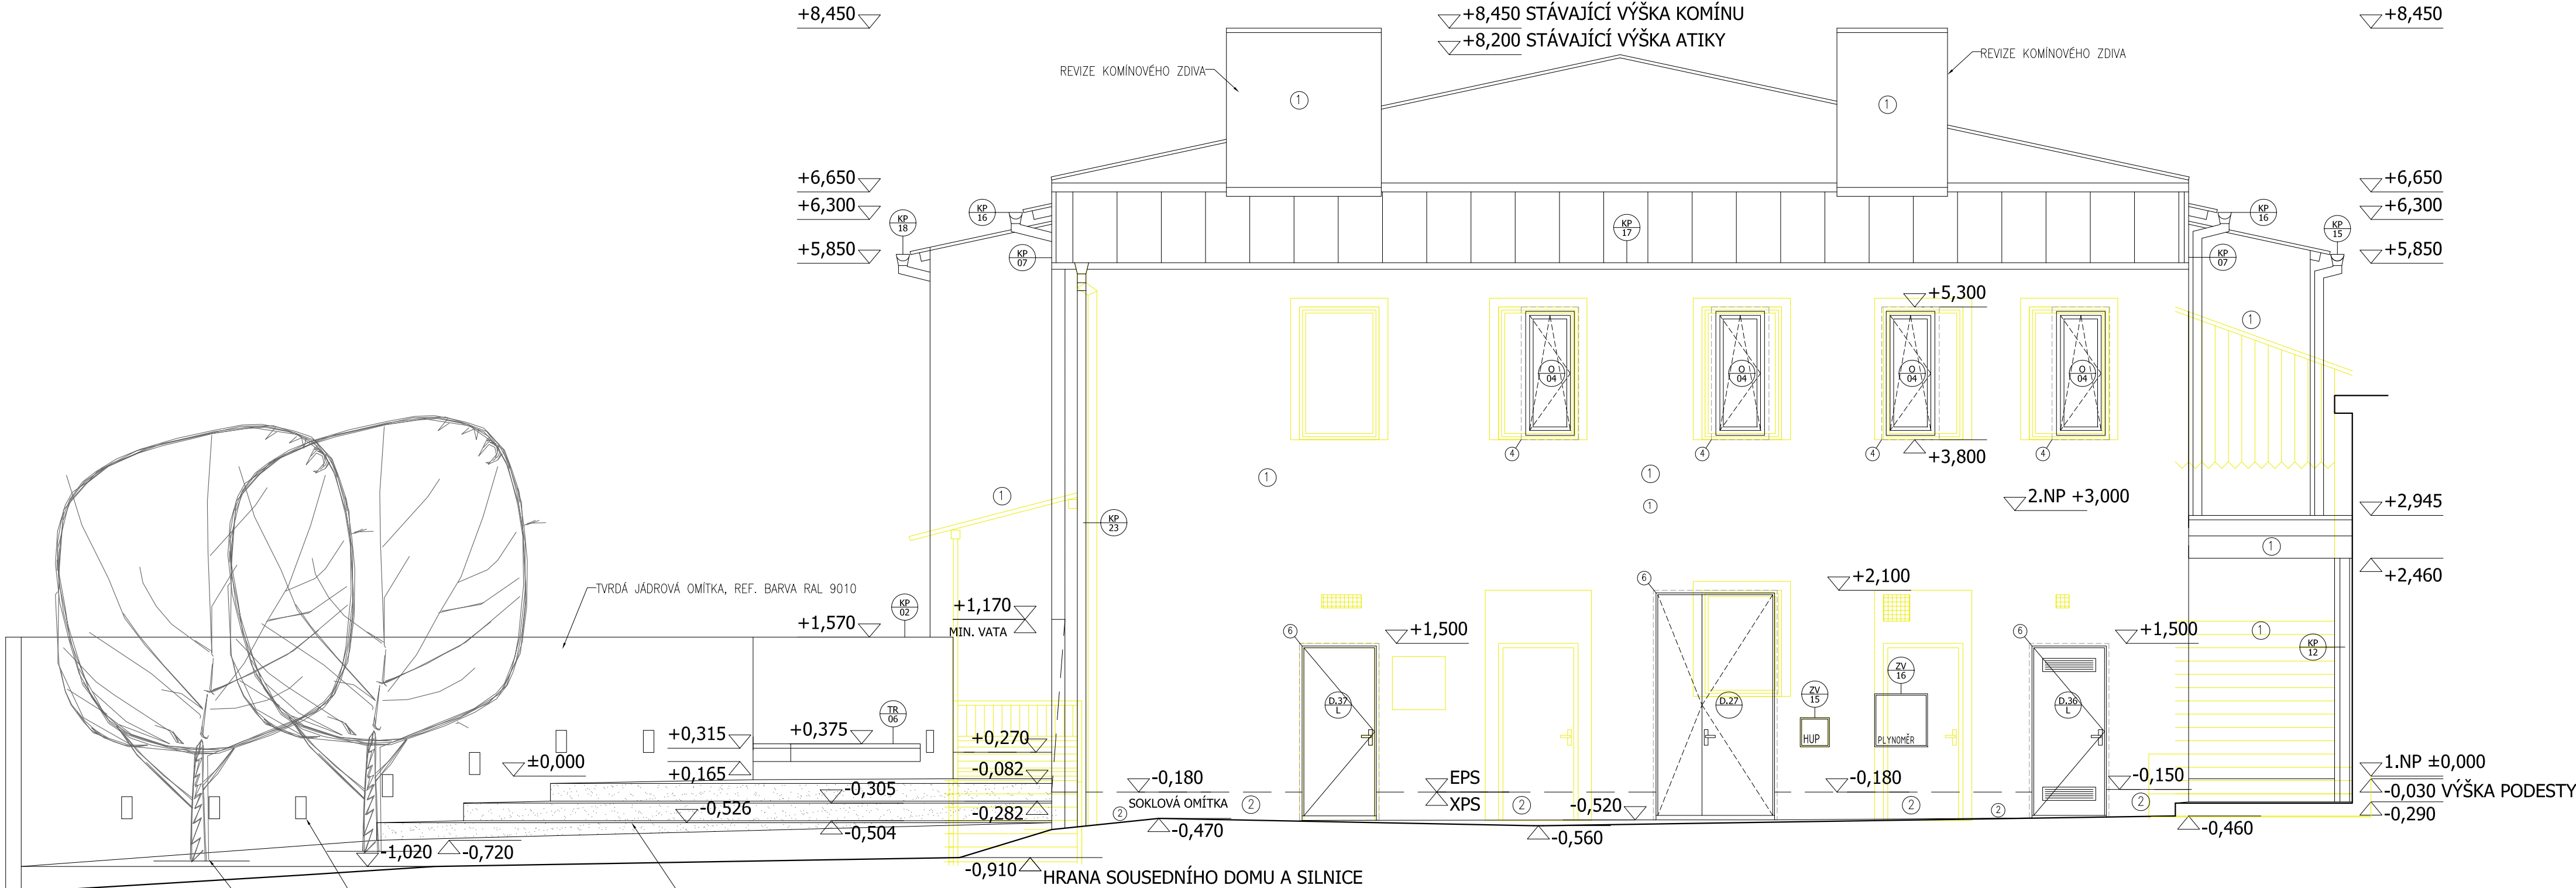

JAVOR BABYKA VE ZPEVNĚNÉ PLOŠE

ZABUDOVANÁ VENKOVNÍ SVÍTLIDLA V ANTRACITOVÉM PROBARVENÍ, UMÍSTĚNÁ CCA 400 MM NAD ÚROVNI UPRAVENÉHO TERÉNU, OSVĚTLENÍ SMĚREM DOLŮ

HRANY STUPŇŮ PROVEDENY JAKO ŽULOVÉ SCHODY, ROZMĚR 320X240 MM

POZN:

- KRYCÍ MŘÍŽKY A DVÍŘKA PRO PŘÍPOJNÉ BODY (HUP, EL, VZT) BUDOU PROVEDENY V BARVĚ FASÁDY, ZALÍCOVANÉ
- **STĚNY VELKÉHO SÁLU BUDOU ZATEPLENY KOMBINACÍ MINERÁLNÍ VATY A EPS, VIZ DETAIL "D.1.1.a.01-DT 01 PATA SÁLU"**
- **STEJNÝ PRINCIP BUDE POUŽIT NA VÝCHODNÍ STĚNĚ VELKÉHO SÁLU**
- **SOKL JE ZATEPLEN TEPEL. IZOLACÍ XPS DO MIN. VÝŠKY 300MM NAD TERÉMEM**

LEGENDA:

BOURANÉ KONSTRUKCE - LEHKÉ KCE / ZDĚNÉ KCE

- ① SYSTÉMOVÁ OMÍTKA NA KONTAKTNÍ ZATEPLOVACÍ SYSTÉM, STEJNÝ ODSŤÍN JAKO FASÁDA DO NÁMĚSTÍ, REF. BARVA RAL 9010 (PŘEDMĚT SCHVÁLENÍ), ZRNO 1,5MM
- ② SILIKONOVÁ OMÍTKA OPATŘENÁ HYDROFÓBNÍM IMPREGRAČNÍM NÁTĚREM, REF. BARVA 9010 (PŘEDMĚT SCHVÁLENÍ)
- ④ DŘEVĚNÉ EUROOKNO, BARVA RAL 7021
- ⑥ PLECHOVÉ DVEŘE V BARVĚ FASÁDY
- KP OKAPNÍ SVODY - POPLASTOVANÝ OCEL. PLECH, BARVA ANTRACITOVÁ
- STŘEŠNÍ KRYTINA ZŮSTÁVÁ STÁVAJÍCÍ

Atelier Art 99 s.r.o. IČ: 27189759 www.inblok.cz www.xtoplx.cz	Autor Ing. arch. Barbora Buryšková buryškova@xtoplx.cz, +420,777,063,598 Ing. arch. Pavel Buryška buryška@xtoplx.cz, +420,777,243,641 Ing. arch. Simona Ledvínková simona.ledvinkova@inblok.cz, +420,777,220,921	Investor MĚSTO PLANÁ U MARIÁNSKÝCH LÁZNÍ náměstí Svobody 1, 348 15 zastoupená: Mgr. Martina Němečková	Paré
Název projektu PŘESTAVBA KINA NA VÍCEFUNKČNÍ KULTURNÍ ZAŘÍZENÍ			
Část dokumentace ARCHITEKTONICKO - STAVEBNÍ ŘEŠENÍ	Vypracoval ing. arch. Barbora Buryšková	Formát 3x44	Datum I/2016
Název výkresu JIŽNÍ POHLED	Měřítko 1:50	Účel DPS	Část D.1.1
			Výkres .19