


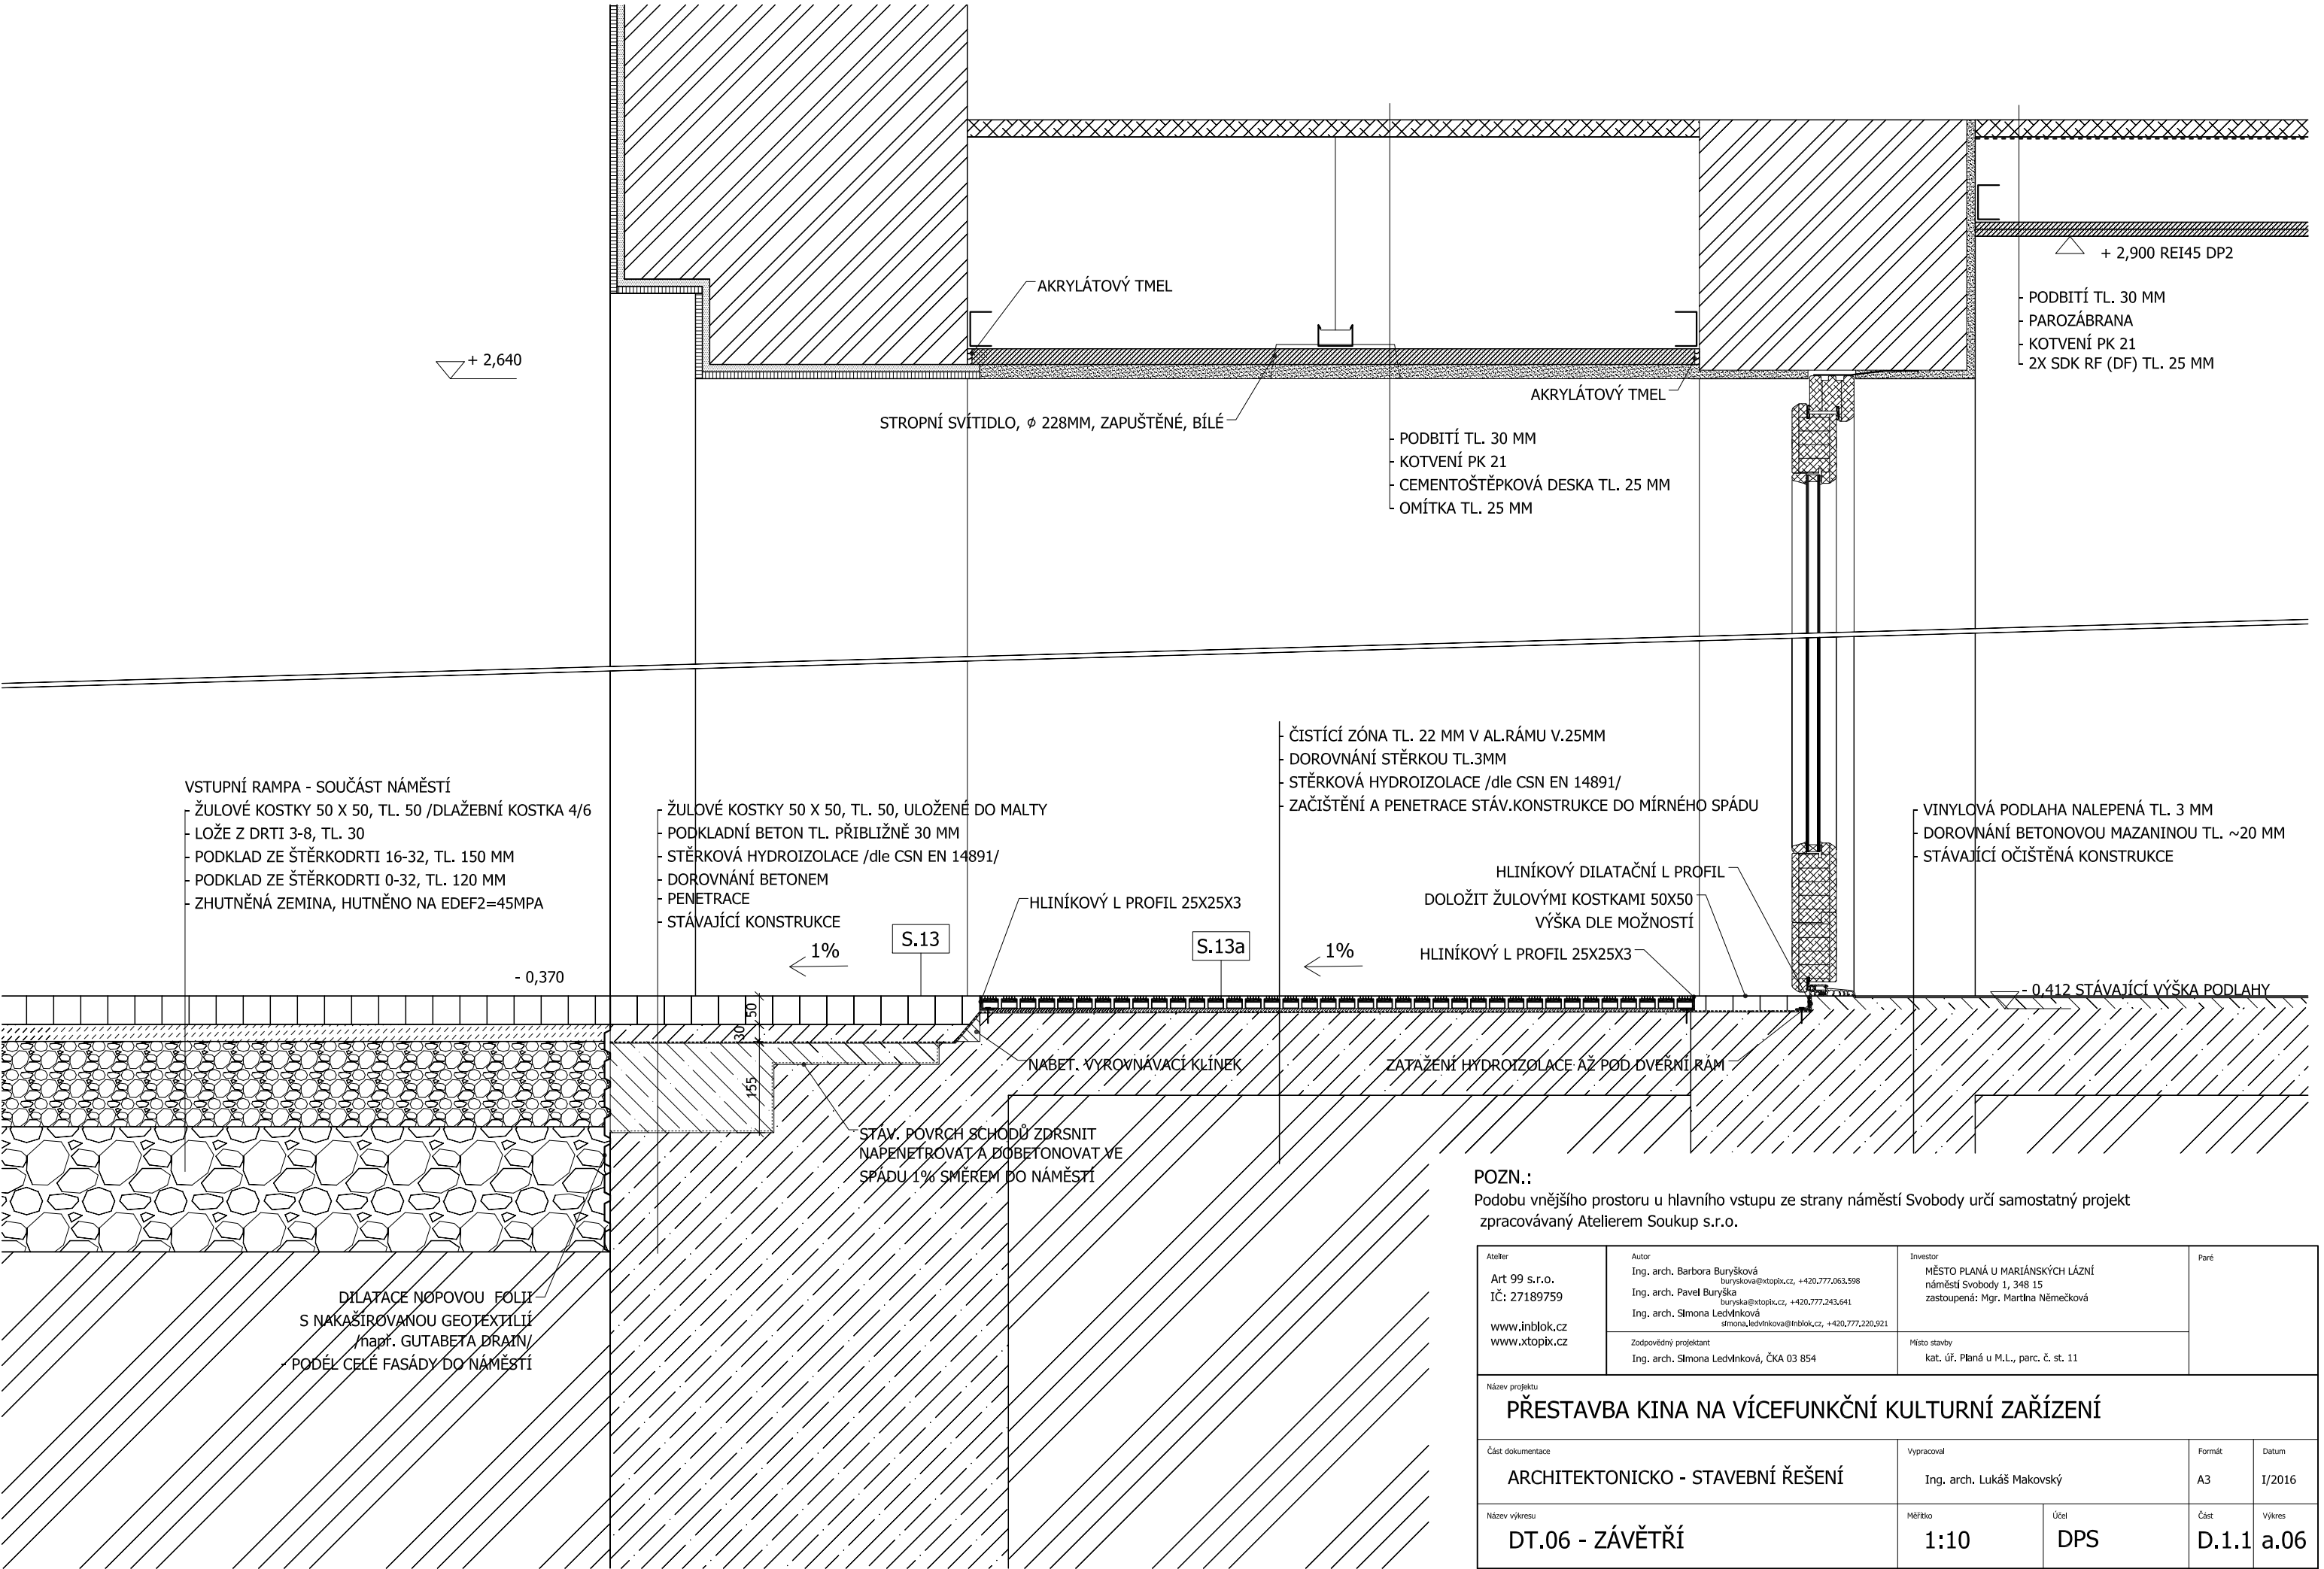

POZN.:

Podobu vnějšího prostoru u hlavního vstupu ze strany náměstí Svobody určí samostatný projekt zpracováváný Ateliérem Soukup s.r.o.

Atelier	Autor	Investor	Paré
Art 99 s.r.o. IČ: 27189759 www.inblok.cz www.xtopix.cz	Ing. arch. Barbora Buryšková buryškova@xtopix.cz, +420,777,063,598 Ing. arch. Pavel Buryška buryška@xtopix.cz, +420,777,243,641 Ing. arch. Simona Ledvínková smona.ledvinkova@inblok.cz, +420,777,220,921	MĚSTO PLANÁ U MARIÁNSKÝCH LÁZNÍ náměstí Svobody 1, 348 15 zastoupená: Mgr. Martina Němečková	
	Zodpovědný projektant Ing. arch. Simona Ledvínková, ČKA 03 854	Místo stavby kat. úř. Planá u M.L., parc. č. st. 11	

Název projektu				
PŘESTAVBA KINA NA VÍCEFUNKČNÍ KULTURNÍ ZAŘÍZENÍ				
Část dokumentace		Vypracoval	Formát	Datum
ARCHITEKTONICKO - STAVEBNÍ ŘEŠENÍ		Ing. arch. Lukáš Makovský	A3	I/2016
Název výkresu		Měřítko	Účel	Část
DT.06 - ZÁVĚTRÍ		1:10	DPS	D.1.1
				Výkres
				a.06