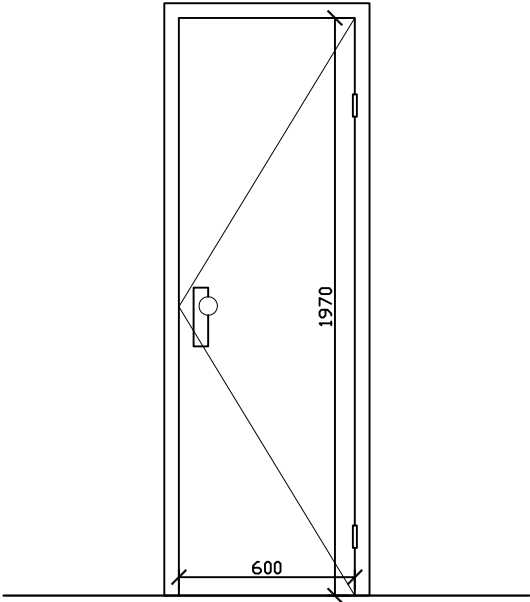
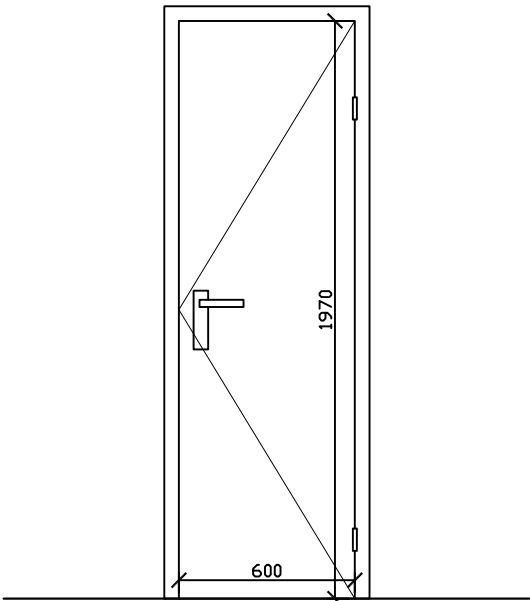


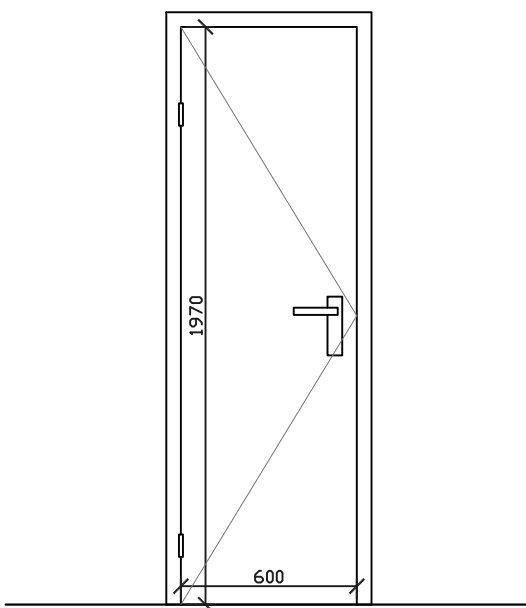
Tabulka dveří

Atelier	Autor	Investor	Paré
Art 99 s.r.o. IČ: 27189759 www.inblok.cz www.xtopix.cz	Ing. arch. Barbora Buryšková buryškova@xtopix.cz, +420.777.063.598 Ing. arch. Pavel Buryška buryška@xtopix.cz, +420.777.243.641 Ing. arch. Simona Ledvínková simona.ledvinkova@inblok.cz, +420.777.220.921	MĚSTO PLANÁ U MARIÁNSKÝCH LÁZNÍ náměstí Svobody 1, 348 15 zastoupená: Mgr. Martina Němečková	
Název projektu		Místo	Datum
Přestavba kina na vícefunkční kulturní zařízení Dokumentace k provedení stavby		kat. úř. Planá u M.L., parc. č. st. 11	IX/2015
Obsah	Měřítko		Č.v.
TABULKA DVEŘÍ	1:25		D.1.1.b.02

Číslo dveří		D.01
Z místnosti		EXT.
Do místnosti		1.06
Počet dveří v domě		1
Průchozí rozměry	Šířka	600
	Výška	1970
	Plocha (m2)	1,18
Otevírání		pravé,
Dvevní křídlo	Materiál	plech
	Prosklení	ne
	Povrch. úprava	pozink
Záruběň	Materiál	ocel.
	Povrch. úprava	pozink
	Tl. ostění (mm)	450mm
	Mat. ostění	zdívo
Nadpraží		zdívo
		
M.: 1:25		
Poznámka: - dveře do niky o světlé šířce 700mm - exteriérové dveře - zámek FaB - požární odolnost EI30DP1-C3		

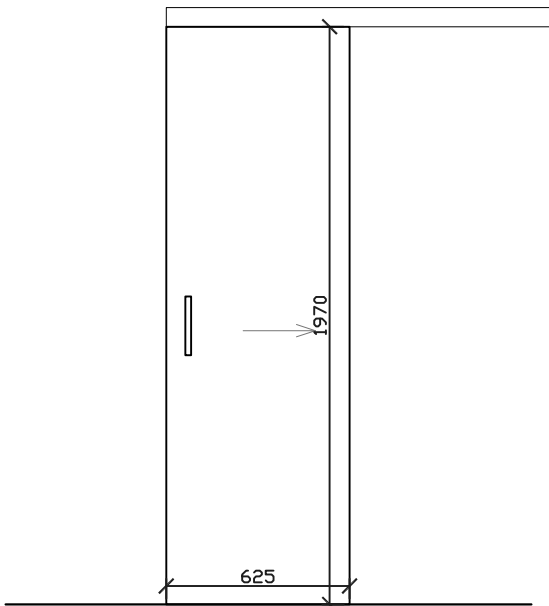
Číslo dveří		D.02
Z místnosti		1.04
Do místnosti		1.04
Počet dveří v domě		1
Průchozí rozměry	Šířka	600
	Výška	1970
	Plocha (m2)	1,18
Otevírání		pravé
Dvevní křídlo	Materiál	děrovaná překližka
	Prosklení	ne
	Povrch. úprava	CPL, hladká, bílá
Záruběň	Materiál	ocelová, hranatá
	Povrch. úprava	barva bílá
	Tl. ostění (mm)	100mm
	Mat. ostění	zdívo
Nadpraží		zdívo
		
M.: 1:25		
Poznámka:		

Číslo dveří		D.03
Z místnosti		1.07
Do místnosti		1.07
Počet dveří v domě		1
Průchozí rozměry	Šířka	600
	Výška	1970
	Plocha (m2)	1,18
Otevírání		levé,
Dveřní křídlo	Materiál	děrovaná překližka
	Prosklení	ne
	Povrch. úprava	CPL, hladká, bílá
Záruběň	Materiál	ocelová, hranatá
	Povrch. úprava	barva bílá
	Tl. ostění (mm)	100mm
	Mat. ostění	zdívo
Nadpraží		zdívo



M.: 1:25

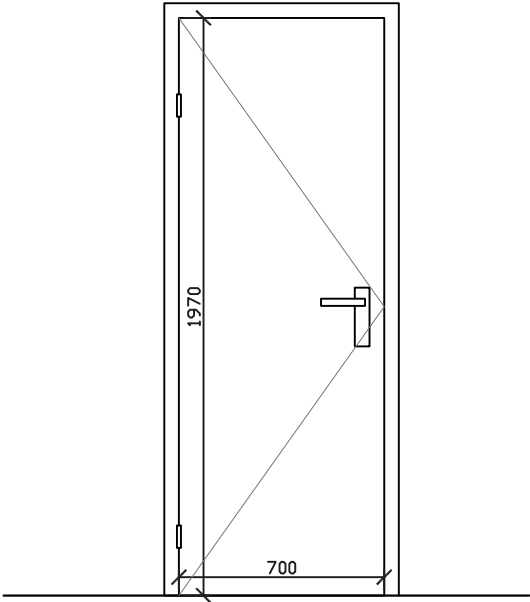
Poznámka:

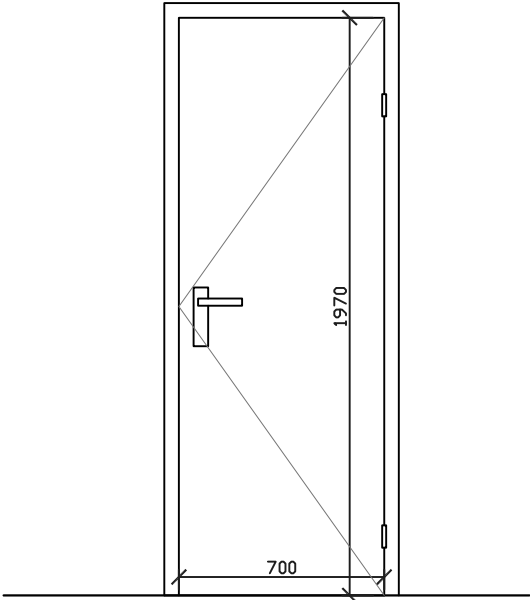
Číslo dveří		D.04	
Z místnosti		1.04	
Do místnosti		1.04	
Počet dveří v domě		1	
Průchozí rozměry	Šířka	625	
	Výška	1970	
	Plocha (m2)	1,23	
Otevírání		posuvné vpravo,	
Dveřní křídlo	Materiál	voština	
	Prosklení	ne	
	Povrch. úprava	CPL, barva bílá	
Záruběň	Materiál	začištěné ostění	
	Povrch. úprava		
	Tl. ostění (mm)	50mm	
	Mat. ostění	zdivo	
Nadpraží		zdivo	

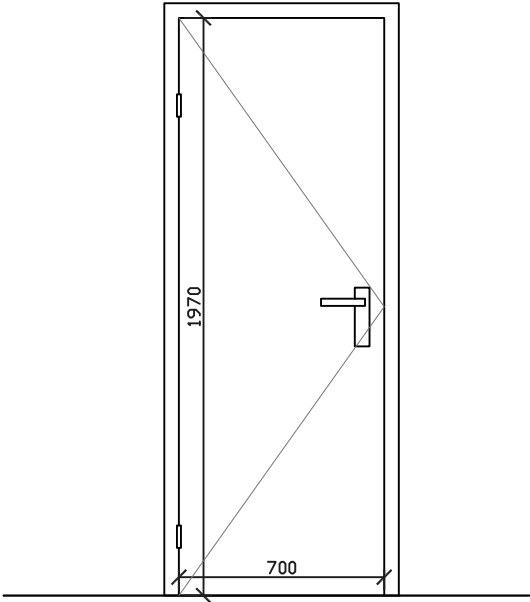
Poznámka:

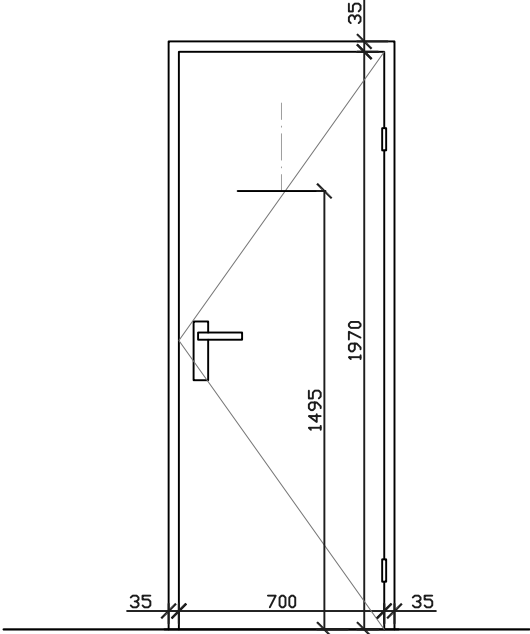
KOVÁNÍ DVEŘÍ TVOŘÍ HORNÍ POJEZDOVÁ KOLEJNÍČKA

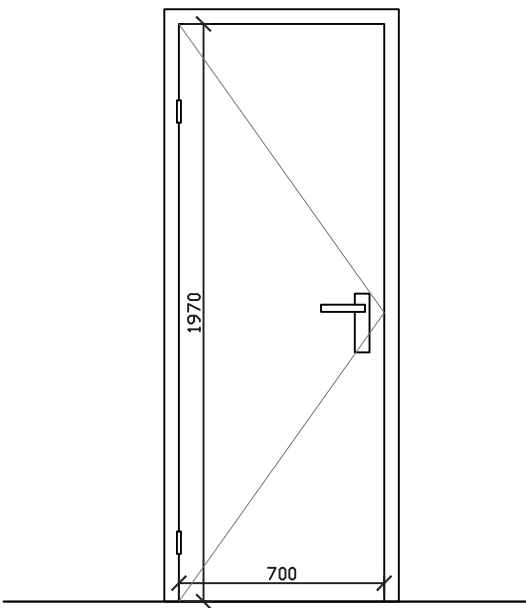
M.: 1:25

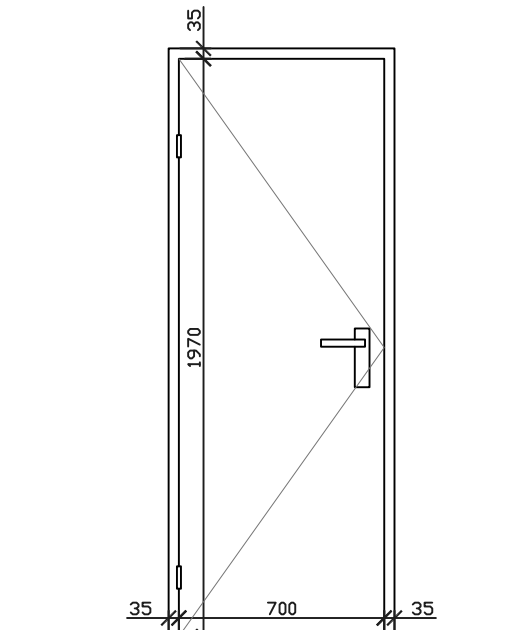
Číslo dveří		D.05
Z místnosti		2.10
Do místnosti		2.11;2.12
Počet dveří v domě		2
Průchozí rozměry	Šířka	700
	Výška	1970
	Plocha (m2)	1,38
Otevírání		levé
Dveřní křídlo	Materiál	voština
	Prosklení	ne
	Povrch. úprava	folie
Záruběň	Materiál	ocelová, hranatá
	Povrch. úprava	barva bílá
	Tl. ostění (mm)	100mm
	Mat. ostění	zdivo plynosilikát
Nadpraží		zdivo plynosilikát
		
M.: 1:25		
Poznámka: - náhrada vzduchu spárou pod dveřmi		

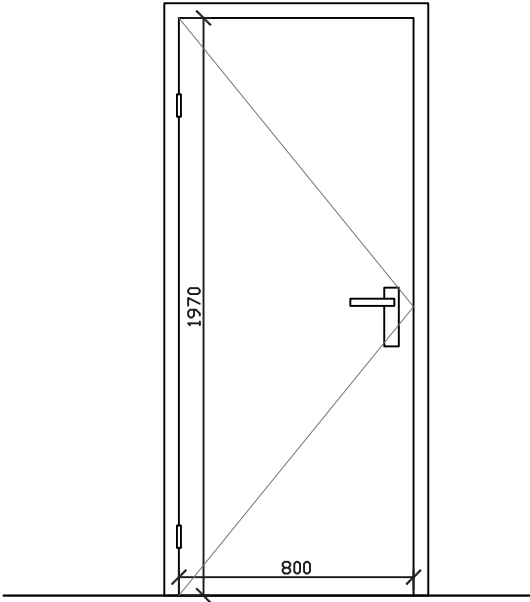
Číslo dveří		D.06
Z místnosti		2.13
Do místnosti		2.14;2.15
Počet dveří v domě		2
Průchozí rozměry	Šířka	700
	Výška	1970
	Plocha (m2)	1.38
Otevírání		pravé
Dveřní křídlo	Materiál	voština
	Prosklení	ne
	Povrch. úprava	folie
Záruběň	Materiál	ocelová, hranatá
	Povrch. úprava	barva bílá
	Tl. ostění (mm)	100mm
	Mat. ostění	zdivo plynosilikát
Nadpraží		zdivo plynosilikát
		
M.: 1:25		
Poznámka: - náhrada vzduchu spárou pod dveřmi		

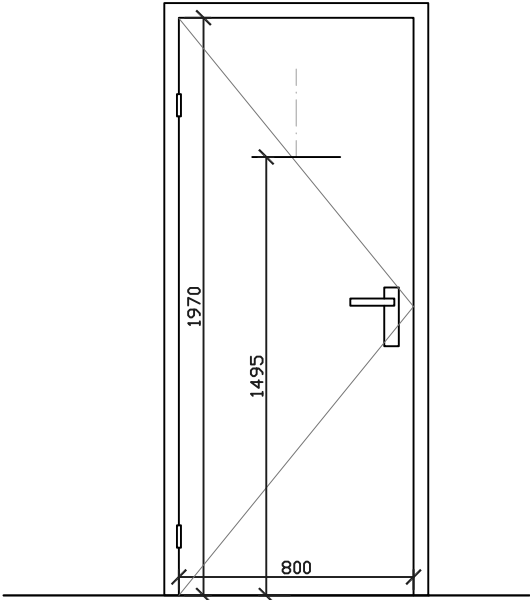
Číslo dveří		D.07
Z místnosti		1.20
Do místnosti		1.21
Počet dveří v domě		1
Průchozí rozměry	Šířka	700
	Výška	1970
	Plocha (m2)	1,38
Otevírání		levé
Dveřní křídlo	Materiál	voština
	Prosklení	ne
	Povrch. úprava	folie
Záruběň	Materiál	ocelová, hranatá
	Povrch. úprava	barva bílá
	Tl. ostění (mm)	100mm
	Mat. ostění	zdivo plynosilikát
Nadpraží		zdivo plynosilikát
		
M.: 1:25		
Poznámka:		

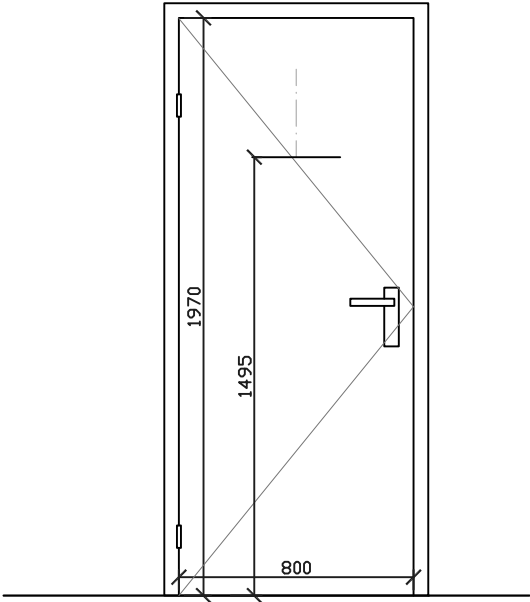
Číslo dveří		D.08
Z místnosti		2.06
Do místnosti		2.07
Počet dveří v domě		1
Průchozí rozměry	Šířka	700
	Výška	1970
	Plocha (m2)	1,38
Otevírání		pravé,
Dveřní křídlo	Materiál	splňující EW30DP3-C3
	Prosklení	ne
	Povrch. úprava	CPL, RAL 9017
Záruběň	Materiál	ocelová, hranatá
	Povrch. úprava	barva dle dveřního křídla
	Tl. ostění (mm)	150mm
	Mat. ostění	železobeton
Nadpraží		železobeton
		
M.: 1:25		
Poznámka:		
- protipožární, EW30DP3-C3 - na dveřním křídle piktogram "nevstupovat", piktogram na straně dveří do místnosti 2.06, spodní hrana ve výšce 1495 - dveře se samozavíračem ve kvalitě alespoň C3 dle ČSN EN 13501		

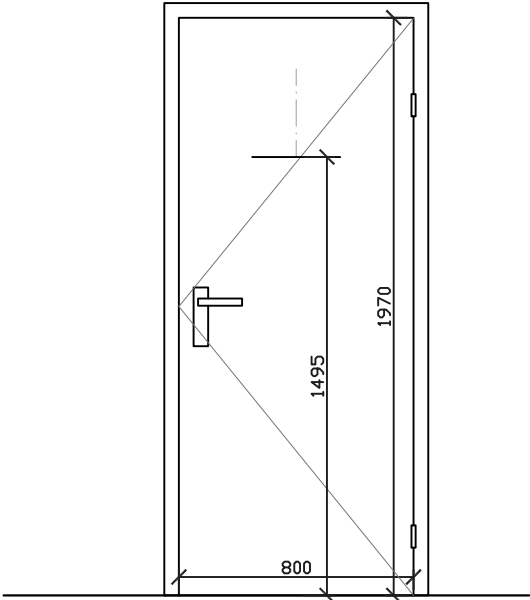
Číslo dveří		D.09
Z místnosti		2.01
Do místnosti		2.02
Počet dveří v domě		1
Průchozí rozměry	Šířka	700
	Výška	1970
	Plocha (m2)	1,38
Otevírání		levé,
Dveřní křídlo	Materiál	splňující EW30DP3-C3
	Prosklení	ne
	Povrch. úprava	CPL, RAL 9010
Záruběň	Materiál	ocelová, hranatá
	Povrch. úprava	nátěr dle dveřního křídla
	Tl. ostění (mm)	100mm
	Mat. ostění	zdivo plynosilikát
Nadpraží		zdivo plynosilikát
		
M.: 1:25		
Poznámka: - protipožární, EW30DP3-C3 - dveře se samozavíračem ve kvalitě alespoň C3 dle ČSN EN 13501		

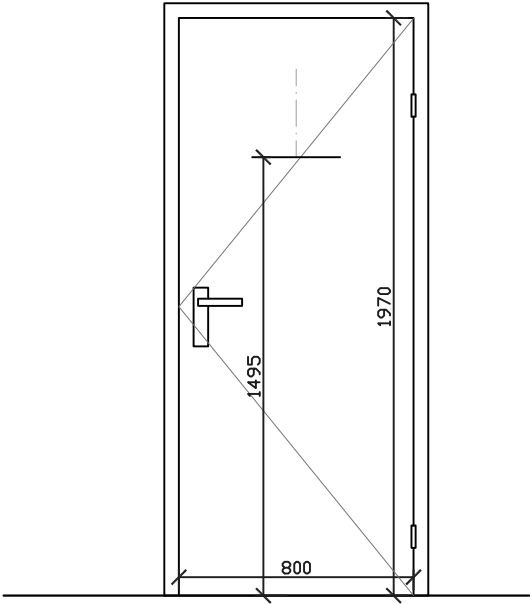
Číslo dveří		D.10
Z místnosti		2.01
Do místnosti		2.04
Počet dveří v domě		1
Průchozí rozměry	Šířka	700
	Výška	1970
	Plocha (m2)	1,38
Otevírání		levé,
Dveřní křídlo	Materiál	splňující EW30DP3-C3
	Prosklení	ne
	Povrch. úprava	CPL, RAL 9017
Záruběň	Materiál	ocelová, hranatá
	Povrch. úprava	nátěr dle dveřního křídla
	Tl. ostění (mm)	150mm
	Mat. ostění	železobeton
Nadpraží		železobeton
		
M.: 1:25		
Poznámka: - dveře bez polodrážky - protipožární, EW30DP3-C3 - dveře se samozavíračem ve kvalitě alespoň C3 dle ČSN EN 13501		

Číslo dveří		D.11
Z místnosti		1.09
Do místnosti		1.09a
Počet dveří v domě		1
Průchozí rozměry	Šířka	800
	Výška	1970
	Plocha (m2)	1,58
Otevírání		levé,
Dvevní křídlo	Materiál	voština
	Prosklení	ne
	Povrch. úprava	CPL, RAL 9010
Záruběň	Materiál	ocelová, hranatá
	Povrch. úprava	barva dle RAL
	Tl. ostění (mm)	150mm
	Mat. ostění	zdívo
Nadpraží		zdívo
		
M.: 1:25		
Poznámka:		

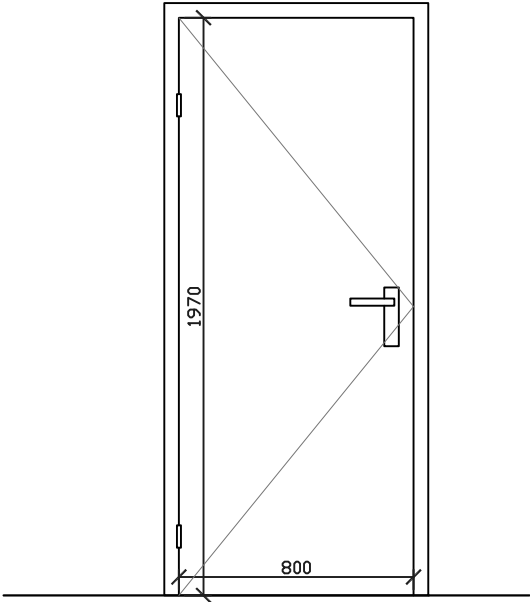
Číslo dveří		D.12
Z místnosti		1.02, 1.02
Do místnosti		1.03, 1.04
Počet dveří v domě		2
Průchozí rozměry	Šířka	800
	Výška	1970
	Plocha (m2)	1,58
Otevírání/kování		levé, skryté
Dvevní křídlo	Materiál	děrovaná dřevotříska
	Prosklení	ne
	Povrch. úprava	lak, barva dle RAL 9010
Záruběň	Materiál	"skrytá + kontrazárubeň
	Povrch. úprava	barva dle RAL
	Tl. ostění (mm)	150mm
	Mat. ostění	zdívo
Nadpraží		zdívo
		
M.: 1:25		
Poznámka: - BEZPOLODRÁŽKOVÉ DVEŘE SE SKRYTÝMI ZÁVĚSY VE "SKRYTÉ ZÁRUBNI" /V JEDNÉ ROVINĚ SE ZDÍ/. SOUČÁSTÍ TÉTO ZÁRUBNĚ JE TZV. "KONTRAZÁRUBEŇ" Z KOVOVÉHO PROFILU, KTEROU JE NUTNÉ OSADIT DO OTVORU JIŽ PŘI HRUBÉ STAVBĚ. OTVÍRÁNÍ DVEŘÍ JE REVERZNÍ. - na dvevním křídle z místnosti 1.02 do 1.04 piktogram "wc ženy", umístění z M 1.02, spodní hrana ve výšce 1495 - na dvevním křídle z místnosti 1.02 do 1.03 piktogram "pokladna", umístění z M 1.02, spodní hrana ve výšce 1495		

Číslo dveří		D.13
Z místnosti		2.09
Do místnosti		2.10;2.13
Počet dveří v domě		2
Průchozí rozměry	Šířka	800
	Výška	1970
	Plocha (m2)	1,58
Otevírání/kování		levé,
Dvevní křídlo	Materiál	voština
	Prosklení	ne
	Povrch. úprava	CPL, RAL 9010, hladká
Záruběň	Materiál	ocelová, hranatá
	Povrch. úprava	nátěr barva, barva bílá
	Tl. ostění (mm)	150mm
	Mat. ostění	zdivo
Nadpraží		zdivo
		
M.: 1:25		
Poznámka: - dveře osazena do vybouraného otvoru ve stávající přičce - náhrada vzduchu spárou pod dveřmi - na obou dvevních křídlech piktogram "šatna", umístění z místnosti 2.09, spodní hrana ve výšce 1495		

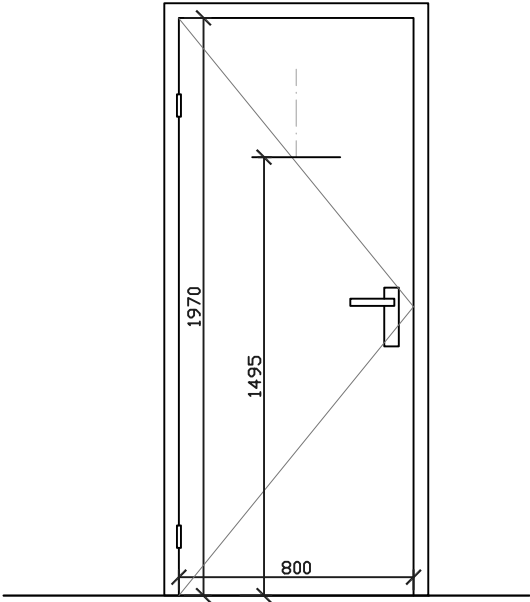
Číslo dveří		D.14
Z místnosti		1.02
Do místnosti		1.05
Počet dveří v domě		1
Průchozí rozměry	Šířka	800
	Výška	1970
	Plocha (m2)	1,58
Otevírání/kování		pravé, skryté
Dvevní křídlo	Materiál	děrovaná dřevotříska
	Prosklení	ne
	Povrch. úprava	lak, barva dle RAL 9010
		BEZPOLODRÁŽKY
Záruběň	Materiál	"skrytá + kontrazárubeň
	Povrch. úprava	barva dle RAL
	Tl. ostění (mm)	150mm
	Mat. ostění	zdivo
Nadpraží		zdivo
		
M.: 1:25		
Poznámka: -- BEZPOLODRÁŽKOVÉ DVEŘE SE SKRYTÝMI ZÁVĚSY VE "SKRYTÉ ZÁRUBNI" /V JEDNÉ ROVINĚ SE ZDÍ/. SOUČÁSTÍ TÉTO ZÁRUBNĚ JE TZV. "KONTRAZÁRUBEŇ" Z KOVOVÉHO PROFILU, KTEROU JE NUTNÉ OSADIT DO OTVORU JIŽ PŘI HRUBÉ STAVBĚ. OTVÍRÁNÍ DVEŘÍ JE REVERZNÍ. - na dvevním křídle piktogram "salónek", umístění z místnosti 1.02, spodní hrana ve výšce 1495		

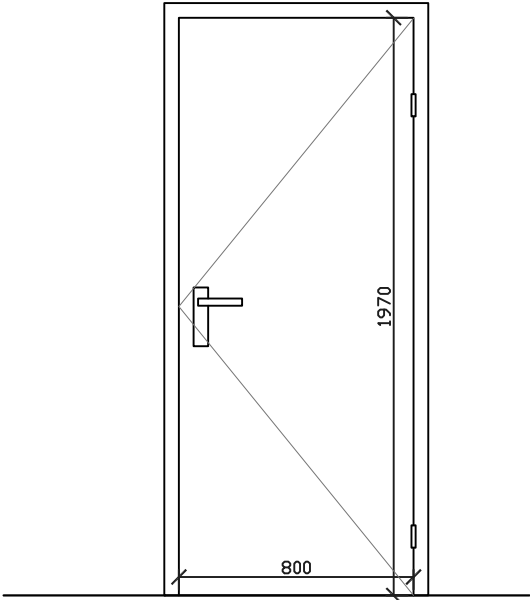
Číslo dveří		D.15
Z místnosti		1.02
Do místnosti		1.07
Počet dveří v domě		1
Průchozí rozměry	Šířka	800
	Výška	1970
	Plocha (m2)	1,58
Otevírání/kování		pravé, skryté
Dvevní křídlo	Materiál	děrovaná dřevotříska
	Prosklení	ne
	Povrch. úprava	lak, barva dle RAL 9010
		BEZPOLODRÁŽKY
Zárubeň	Materiál	"skrytá + kontrazárubeň
	Povrch. úprava	barva dle RAL
	Tl. ostění (mm)	150mm
	Mat. ostění	zdivo
Nadpraží		zdivo
		
Poznámka: - dveře bezfalcové - zárubeň uložena ve vezdívce v nosné zdi tl. 150mm - na dvevním křídle piktogram "wc muži", piktogram na straně dveří do místnosti 1.02, spodní hrana ve výšce 1495		

M.: 1:25

Číslo dveří		D.16
Z místnosti		1.05
Do místnosti		1.06
Počet dveří v domě		1
Průchozí rozměry	Šířka	800
	Výška	1970
	Plocha (m2)	1,58
Otevírání		levé,
Dvevní křídlo	Materiál	splňující EW30DP3-C3
	Prosklení	ne
	Povrch. úprava	CPL, barva RAL 9010
Zárubeň	Materiál	ocel
	Povrch. úprava	nátěr dle RAL, bílá
	Tl. ostění (mm)	150mm
	Mat. ostění	zdivo
Nadpraží		zdivo
		
Poznámka: - dveře BEZPOLODRÁŽKOVÉ, do niky o světlosti 1000mm v nosné zdi tl.500mm - protipožární, EW30DP3-C3 - tepelně izolační - dveře se samozavíračem ve kvalitě alespoň C3 dle ČSN EN 13501		

M.: 1:25

Číslo dveří		D.17
Z místnosti		1.16
Do místnosti		1.18
Počet dveří v domě		1
Průchozí rozměry	Šířka	800
	Výška	1970
	Plocha (m2)	1,58
Otevírání		levé
Dveřní křídlo	Materiál	splňující EW30DP3-C3
	Prosklení	ne
	Povrch. úprava	CPL, barva bílá, RAL 9010
Zárubeň	Materiál	ocelová, hranatá
	Povrch. úprava	nátěr dle dveřního křídla
	Tl. ostění (mm)	150mm
	Mat. ostění	zdivo
Nadpraží		zdivo
		
M.: 1:25		
Poznámka: - protipožární EW30DP-C3 - zárubeň uložena do vzdávky do nosné zdi, tl. 150mm - na dveřním křídle piktogram "schody", umístěné z místnosti 1.16, spodní hrana ve výšce 1495 - dveře se samozavíračem ve kvalitě alespoň C3 dle ČSN EN 13501		

Číslo dveří		D.18
Z místnosti		2.08, 1.18
Do místnosti		2.09, 1.19
Počet dveří v domě		2
Průchozí rozměry	Šířka	800
	Výška	1970
	Plocha (m2)	1,58
Otevírání		pravé,
Dveřní křídlo	Materiál	splňující EW30DP3-C3
	Prosklení	ne
	Povrch. úprava	CPL, barva bílá, 9010
Zárubeň	Materiál	ocelová, hranatá
	Povrch. úprava	barva dle dveřních křídel
	Tl. ostění (mm)	150mm
	Mat. ostění	zdivo
Nadpraží		zdivo
		
M.: 1:25		
Poznámka: - zárubeň osazena do otvoru vybouraného v přičce - protipožární, EW45DP3-C3 - dveře se samozavíračem ve kvalitě alespoň C3 dle ČSN EN 13501		

Číslo dveří		D.19
Z místnosti		1.08
Do místnosti		1.11
Počet dveří v domě		1
Průchozí rozměry	Šířka	800
	Výška	1970
	Plocha (m2)	1,58
Otevírání		pravé,
Dveřní křídlo	Materiál	děrovaná dřevostříška
	Prosklení	ne
	Povrch. úprava	CPL, hladká, RAL 9010
Zárubeň	Materiál	ocelová, hranatá
	Povrch. úprava	barva dle dveřního křídla
	Tl. ostění (mm)	150mm
	Mat. ostění	zdivo plynosilikát
Nadpraží		zdivo plynosilikát

M.: 1:25

Poznámka:

- dveře BEZFALCOVÉ
- kování uzpůsobené pro použití osobami se sníženou schopností pohybu
- náhrada vzduchu spárou pode dveřmi
- na dveřním křídle piktogram "wc invalidé", piktogram na straně dveří do místnosti 1.08, spodní hrana ve výšce 1495

Číslo dveří		D.20
Z místnosti		2.09
Do místnosti		2.16
Počet dveří v domě		1
Průchozí rozměry	Šířka	700
	Výška	1970
	Plocha (m2)	1,38
Otevírání		pravé,
Dveřní křídlo	Materiál	voština
	Prosklení	ne
	Povrch. úprava	folie, bílá
Zárubeň	Materiál	ocelová, hranatá
	Povrch. úprava	barva dle dveřního křídla
	Tl. ostění (mm)	150mm
	Mat. ostění	zdivo
Nadpraží		zdivo

M.: 1:25

Poznámka:

- zárubeň osazena v dozdivce v nosné zdi, tl. 150mm
- náhrada vzduchu spárou pode dveřmi

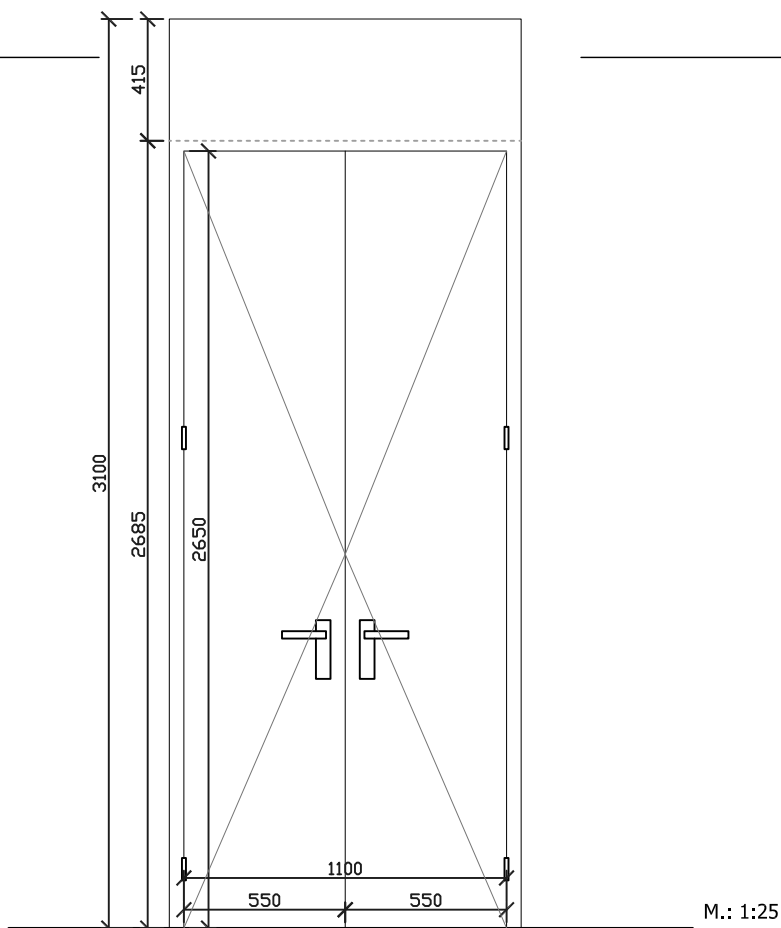
Číslo dveří		D.21
Z místnosti		2.05
Do místnosti		2.04;2.06
Počet dveří v domě		2
Průchozí rozměry	Šířka	800
	Výška	1970
	Plocha (m2)	1,58
Otevírání		levé,
Dveřní křídlo	Materiál	voština
	Prosklení	ne
	Povrch. úprava	CPL, RAL 9017
Záruběň	Materiál	ocelová, hranatá
	Povrch. úprava	nátěr dle vzorníku RAL
	Tl. ostění (mm)	150mm
	Mat. ostění	SDK, železobeton
Nadpraží		SDK
Poznámka: - dveře BEZFALCOVÉ		

M.: 1:25

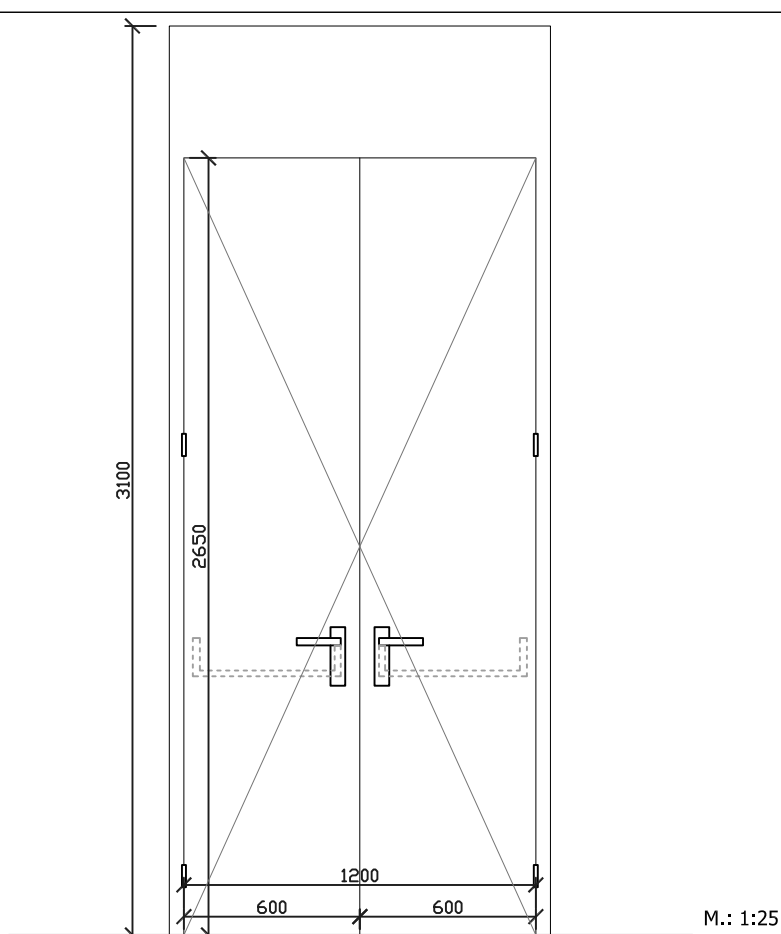
Číslo dveří		D.22
Z místnosti		1.16
Do místnosti		EXT
Počet dveří v domě		1
Průchozí rozměry	Šířka	1100
	Výška	1970
	Plocha (m2)	2,17
Otevírání		pravé,
Dveřní křídlo	Materiál	pozink
	Prosklení	ne
	Povrch. úprava	barva, RAL 7021
Záruběň	Materiál	ocel
	Povrch. úprava	barva dle dveřního křídla
	Tl. ostění (mm)	650mm
	Mat. ostění	zdivo
Nadpraží		zdivo
Poznámka: - panikové kování - exteriérové, tepelně izolační		

M.: 1:25

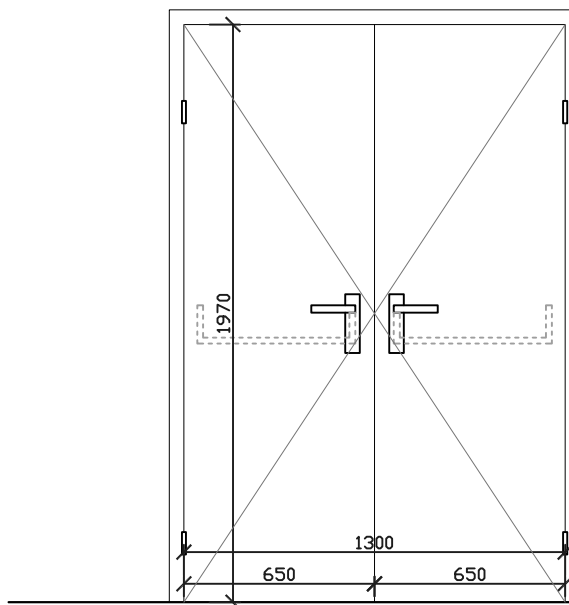
Číslo dveří		D.23
Z místnosti		1.15
Do místnosti		1.20
Počet dveří v domě		1
Průchozí rozměry	Šířka	1100
	Výška	2685
	Plocha (m2)	3,41
Otevírání		dvojkřídle,
Dvevní křídlo	Materiál	splňující EW30DP3-C3
	Prosklení	ne
	Povrch. úprava	HPL, barva RAL 7004
Záruběň	Materiál	rámová
	Povrch. úprava	barva RAL 7004
	Tl. ostění (mm)	450/350mm
	Mat. ostění	zdivo
Nadpraží		zdivo
Poznámka:		
- protipožární, EW30DP3-C3 - z místnosti 1.20 nadpraží vysoké 2685, z místnosti 1.15 nadpraží vysoké 3100, nadpraží zpracováno v materiálu dveří jako obklad konstrukce v líci zdi - dveře se samozavíračem ve kvalitě alespoň C3 dle ČSN EN 13501 na obou křídlech - dveře musí z M. 1.15 být stejného provedení jako dveře D.24, D.26		



Číslo dveří		D.24
Z místnosti		1.15
Do místnosti		1.16
Počet dveří v domě		1
Průchozí rozměry	Šířka	1200
	Výška	2650
	Plocha (m2)	3,72
Otevírání		dvojkřídle,
Dvevní křídlo	Materiál	děrovaná dřevotříska
	Prosklení	ne
	Povrch. úprava	HPL, barva, RAL 7004
Záruběň	Materiál	rámová, dřevěná
	Povrch. úprava	barva, barva RAL 7004
	Tl. ostění (mm)	450/350mm
	Mat. ostění	zdivo
Nadpraží		zdivo
Poznámka:		
- panikové kování - dveře z M.1.15 musí být stejného provedení jako dveře D.23, D.26		

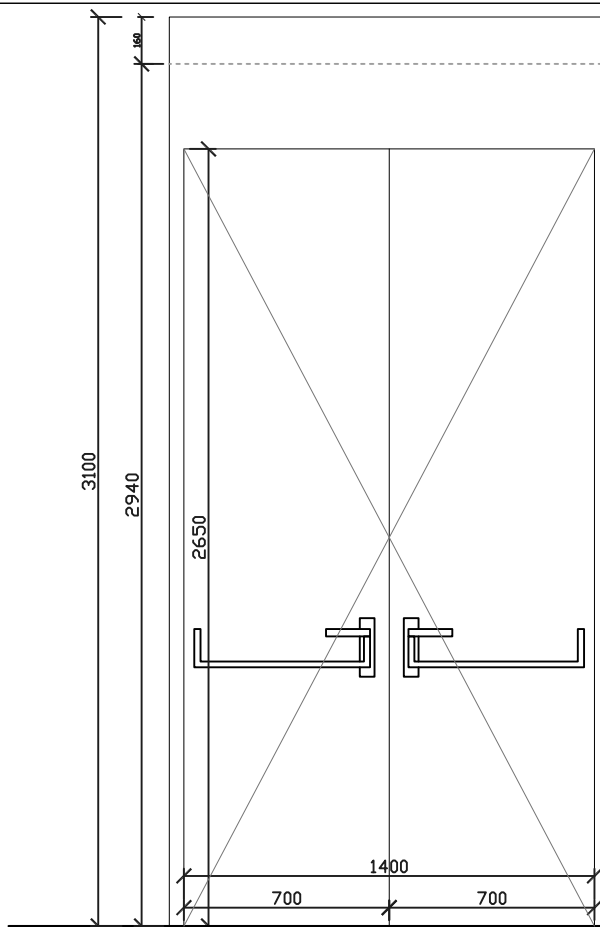


Číslo dveří		D.25
Z místnosti		1.08
Do místnosti		1.13;1.14
Počet dveří v domě		2
Průchozí rozměry	Šířka	1300
	Výška	1970
	Plocha (m2)	2,56
Otevírání		dvojkřídlé,
Dveřní křídlo	Materiál	děrovaná překližka
	Prosklení	ne
	Povrch. úprava	CPL, hladká, RAL 9017
Záruběň	Materiál	truhlářská dřevěná
	Povrch. úprava	CPL, hladká, RAL 9017
	Tl. ostění (mm)	300mm
	Mat. ostění	zdívo
Nadpraží		zdívo
Poznámka:		
- panikové kování z M1.13 a M1.14		



M.: 1:25

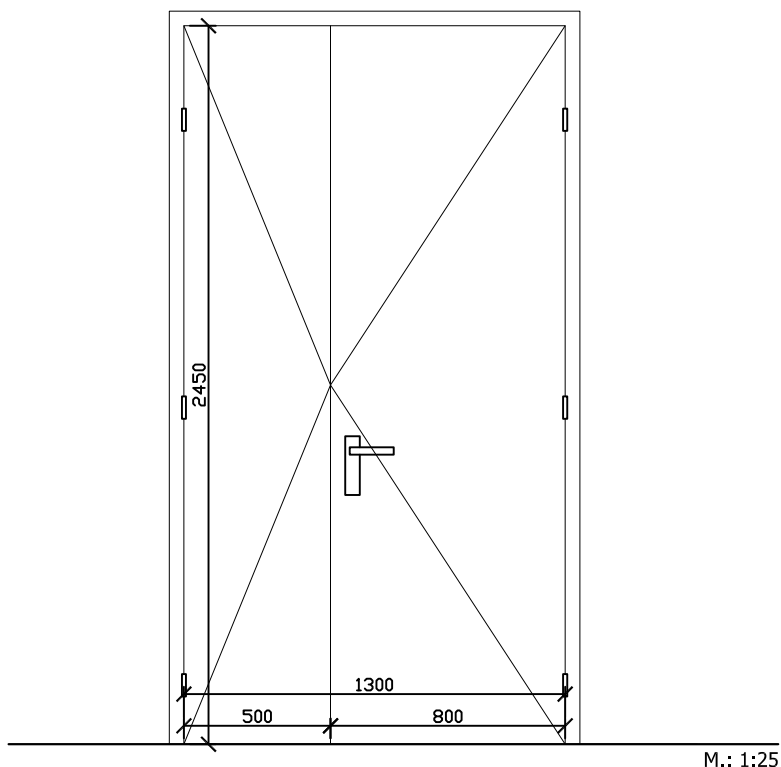
Číslo dveří		D.26
Z místnosti		1.15
Do místnosti		1.13;1.14
Počet dveří v domě		2
Průchozí rozměry	Šířka	1400
	Výška	2650
	Plocha (m2)	4,34
Otevírání		dvojkřídlé, 1xL, 1xP
Dveřní křídlo	Materiál	splňující EW30DP3-C3
	Prosklení	ne
	Povrch. úprava	barva, RAL 9017
Záruběň	Materiál	rámová dřevěná
	Povrch. úprava	barva, RAL 9017
	Tl. ostění (mm)	na líci stěny
	Mat. ostění	zdívo
Nadpraží		železobeton
Poznámka:		
- protipožární, EW30DP3-C3 - panikové kování z M1.15 - z místnosti 1.13 a 1.14 nadpraží vysoké 2930, z místnosti 1.15 nadpraží vysoké 3100, nadpraží zpracováno v materiálu dveří jako obklad konstrukce v líci zdi - dveře se samozavíračem ve kvalitě alespoň C3 dle ČSN EN 13501 na obou křídlech - dveře z pohledu ze sálu 1.15 tvoří se skládacími dveřmi D33 dělicí velký a malý sál jednu celistvou stěnu - dveře z M1.13 navazují na obklad TR.05		



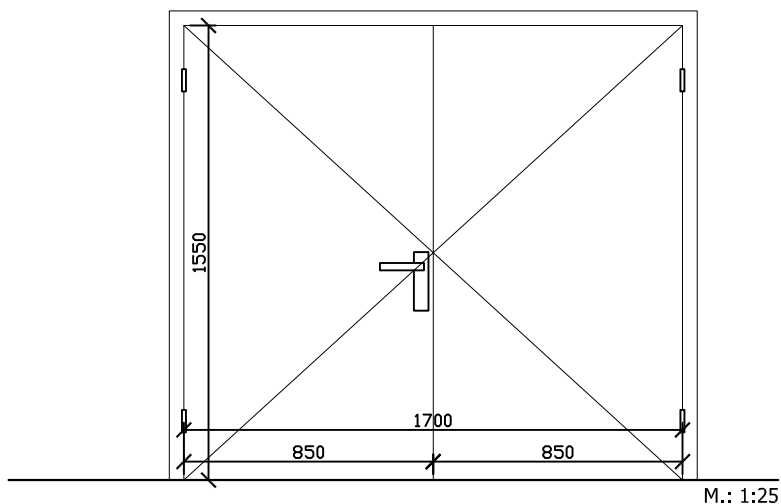
M.: 1:25

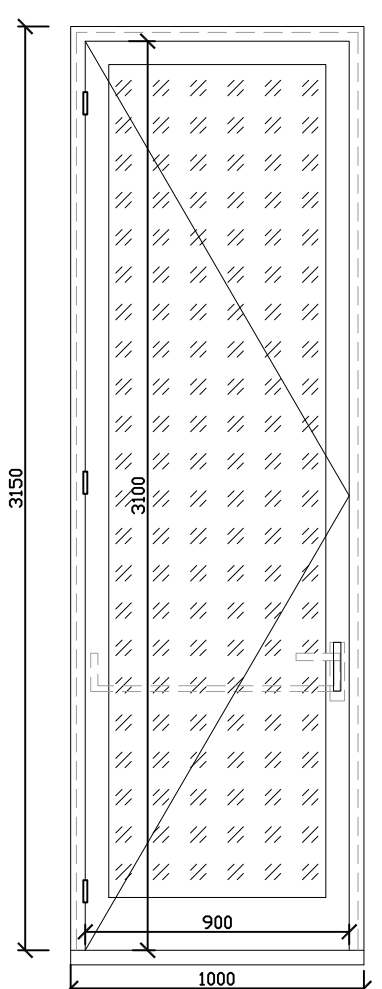
Tabulka výplní otvorů

Číslo dveří		D.27
Z místnosti		1.18
Do místnosti		EXT
Počet dveří v domě		1
Průchozí rozměry	Šířka	1300
	Výška	2450
	Plocha (m2)	3,19
Otevírání		dvojkřídlé,
Dveřní křídlo	Materiál	pozink
	Prosklení	ne
	Povrch. úprava	barva, RAL 9010
Záruběň	Materiál	pozink
	Povrch. úprava	barva, RAL 9010
	Tl. ostění (mm)	600mm
	Mat. ostění	zdivo
Nadpraží		zdivo
Poznámka: - protipožární, EI30DP-1C3 - venkovní dveře, tepelněizolační - dveře se samozavíračem ve kvalitě alespoň C3 dle ČSN EN 13501		



Číslo dveří		D.28
Z místnosti		1.15
Do místnosti		1.18
Počet dveří v domě		1
Průchozí rozměry	Šířka	1700
	Výška	1550
	Plocha (m2)	2,64
Otevírání		dvojkřídlé,
Dveřní křídlo	Materiál	splňující EW30DP3-C3
	Prosklení	ne
	Povrch. úprava	barva, RAL 7004
Záruběň	Materiál	ocel
	Povrch. úprava	barva, RAL 7004
	Tl. ostění (mm)	na líci stěny
	Mat. ostění	zdivo
Nadpraží		zdivo
Poznámka: - protipožární, EW30DP3-C3 - dveře se samozavíračem ve kvalitě alespoň C3 dle ČSN EN 13501 - ze strany velkého sálu skryté otvírání /pouze zámek		



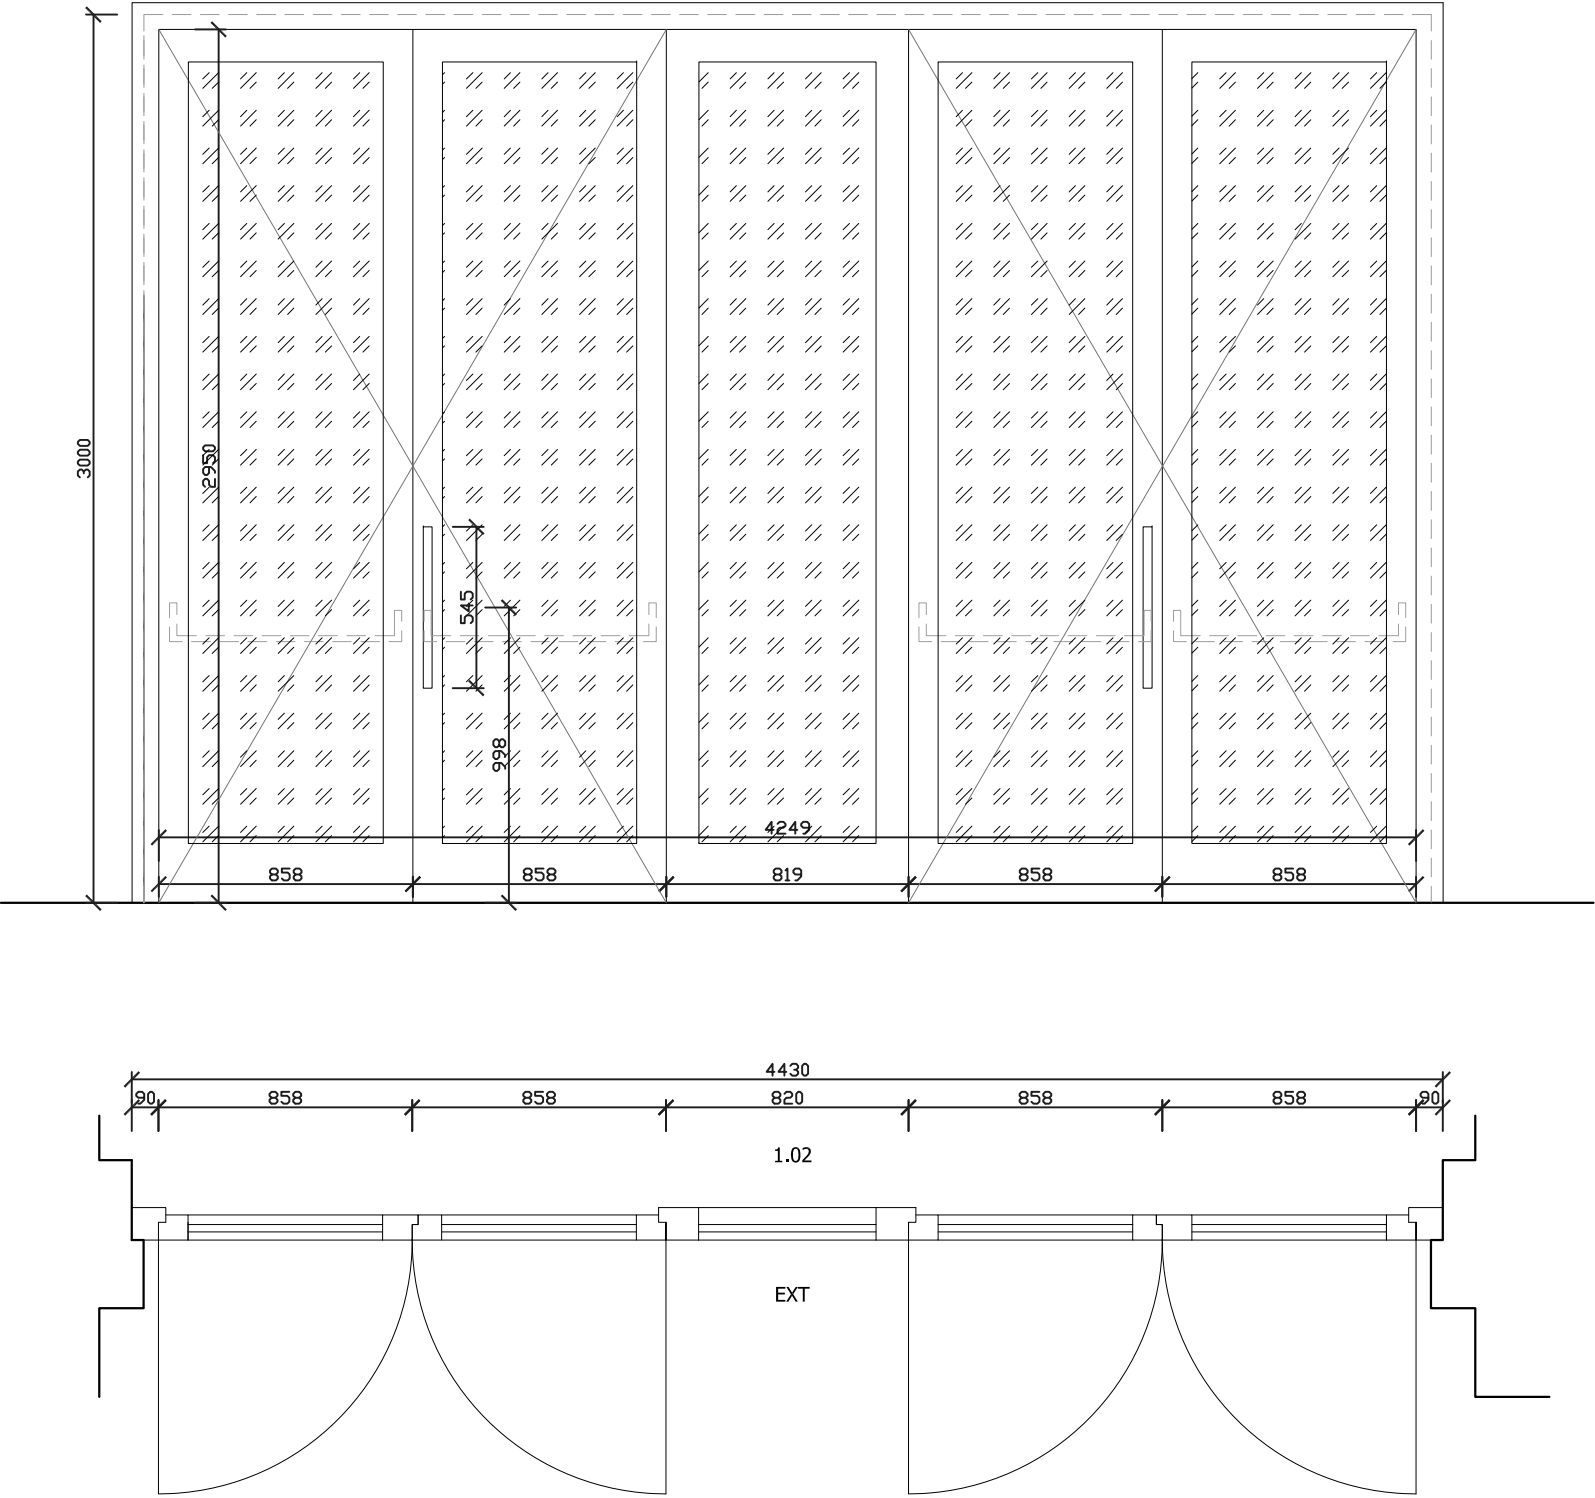
Číslo dveří		D.29
Z místnosti		1.15
Do místnosti		EXT
Počet dveří v domě		3
Průchozí rozměry	Šířka	900
	Výška	3100
	Plocha (m2)	2,79
Otevírání		levé
Dveřní křídlo	Materiál	hliník, např. Shueco
	Prosklení	ano
	Povrch. úprava	barva černá
Záruběň	Materiál	hliník
	Povrch. úprava	barva dle RAL 7021
	Tl. ostění (mm)	500mm + 150mm EPS
	Mat. ostění	zdivo
Nadpraží		zdivo
Poznámka: - panikové kování z M1.15 - exteriéru budou dveře opatřeny pouze úchytkou, práh bude řešen jako venkovní pochozí - součástí dveří bude integrovaná blackout roleta - upřesnění v projektu interiéru		
 M.: 1:25		

D.30 neobsazeno

_Výrobní rozměry budou upřesněny dle rozměrů skutečných stavebních otvorů zaměřených dodavatelem.

_Pohled na plánek dveří je z exteriéru (tzn. dveře se otevírají směrem ven)

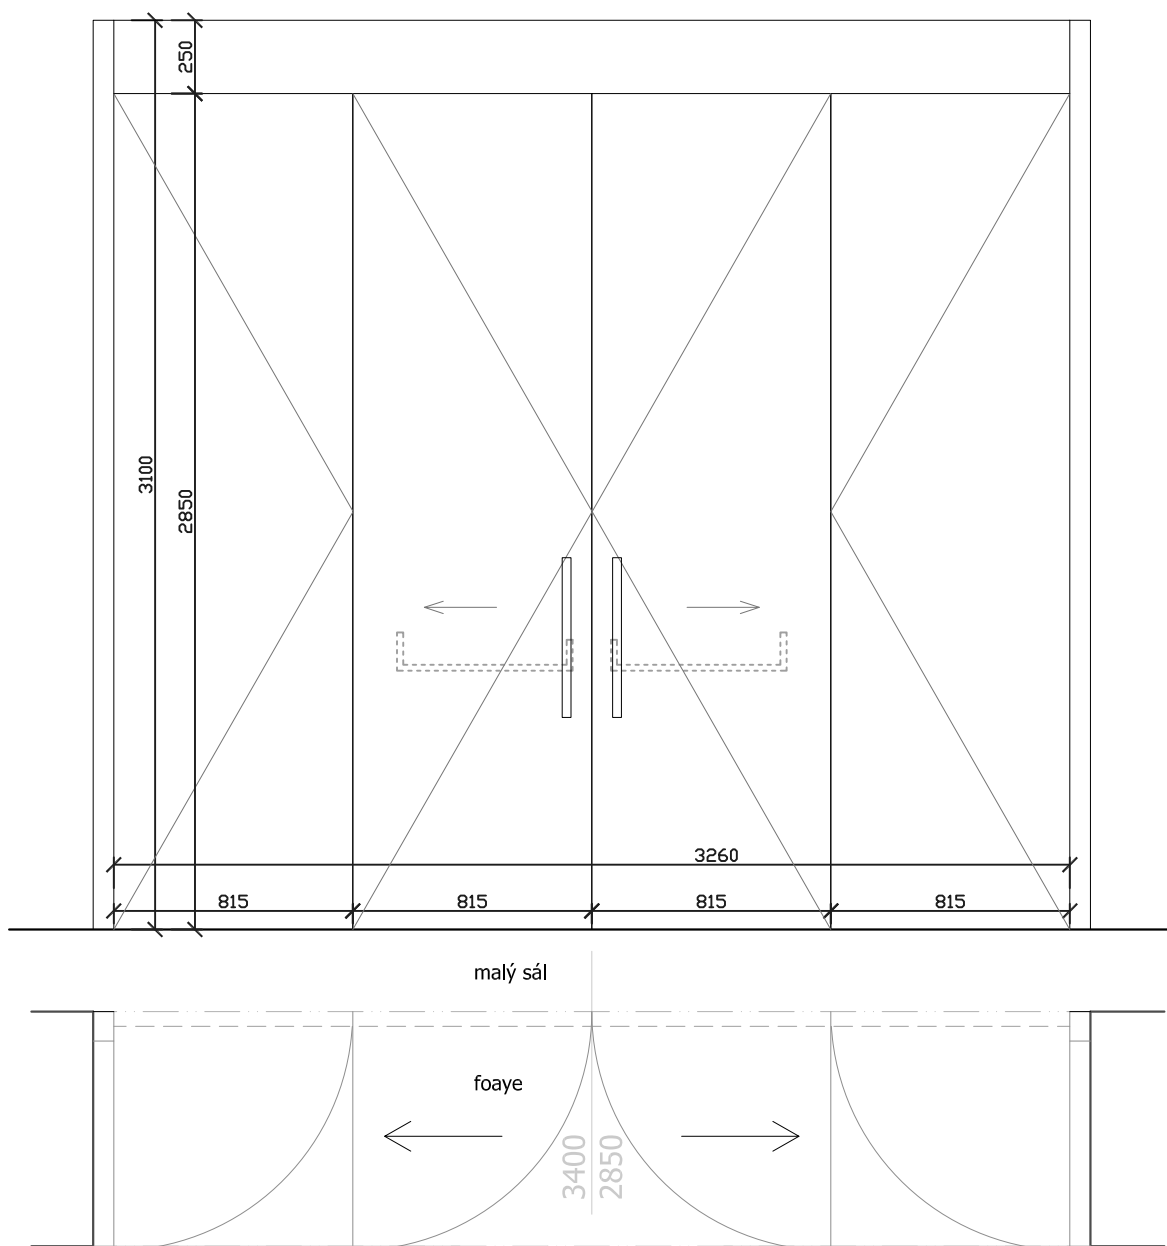
Číslo dveří		D.31
Z místnosti		1.02
Do místnosti		EXT
Počet dveří v domě		1
Průchozí rozměry	Šířka	4249; 2 x 1716, 819
	Výška	2950
	Plocha (m2)	12,54
Otevírání		2 x dvojkřídle, 1xpevné
Dveřní křídlo	Materiál	kovové
	Prosklení	ano
	Povrch. úprava	nátěr, RAL 7021
	Madlo	2x kombinace dřevo nerez
Záruběň	Materiál	kovové
	Povrch. úprava	nátěr, barva antracit
	Tl. ostění (mm)	270mm
	Mat. ostění	zdivo
Nadpraží		zdivo
Poznámka: - hl. vstupní dveře do objektu - část rámu dveří o tl. 40mm překryta ostěním - panikové kování - dveře se samozavíračem ve kvalitě alespoň C3 dle ČSN EN 13501 na všech křídlech - vstupní madlo - provedení jako např. ABP Beyerle Impero		



_Výrobní rozměry budou upřesněny dle rozměrů skutečných stavebních otvorů zaměřených dodavatelem.
_Pohled na plánek dveří je z exteriéru (tzn. dveře se otvírají směrem ven)
_Před výrobou vstupní stěny bude odsouhlasena dílenská dokumentace architektem a investorem

Číslo dveří		D.32	Otevírání		harmonikové	Poznámka: - panikové kování z M1.12 - střední pole odsuvná do stran - výška dveří a řešení nadpraží závisí na výsledném výškovém uložení podhledu v místnosti 1.08 foyer (toto řešení dveří je platné pro případ, že bude podhled ve foyer realizován na úrovni +2,900);		
			Dveřní křídlo	Materiál	děrovaná dřevotříska			
Prosklení	ne							
Povrch. úprava	CPL, hladká, černá							
Madlo	Svislé kovové							
Průchozí rozměry		3400; 4 x 850	2850	7,48	Záruběň		Materiál	dřevotříska
							Povrch. úprava	CPL, hladká, RAL 9017
							TI. ostění (mm)	750mm
							Mat. ostění	zdivo

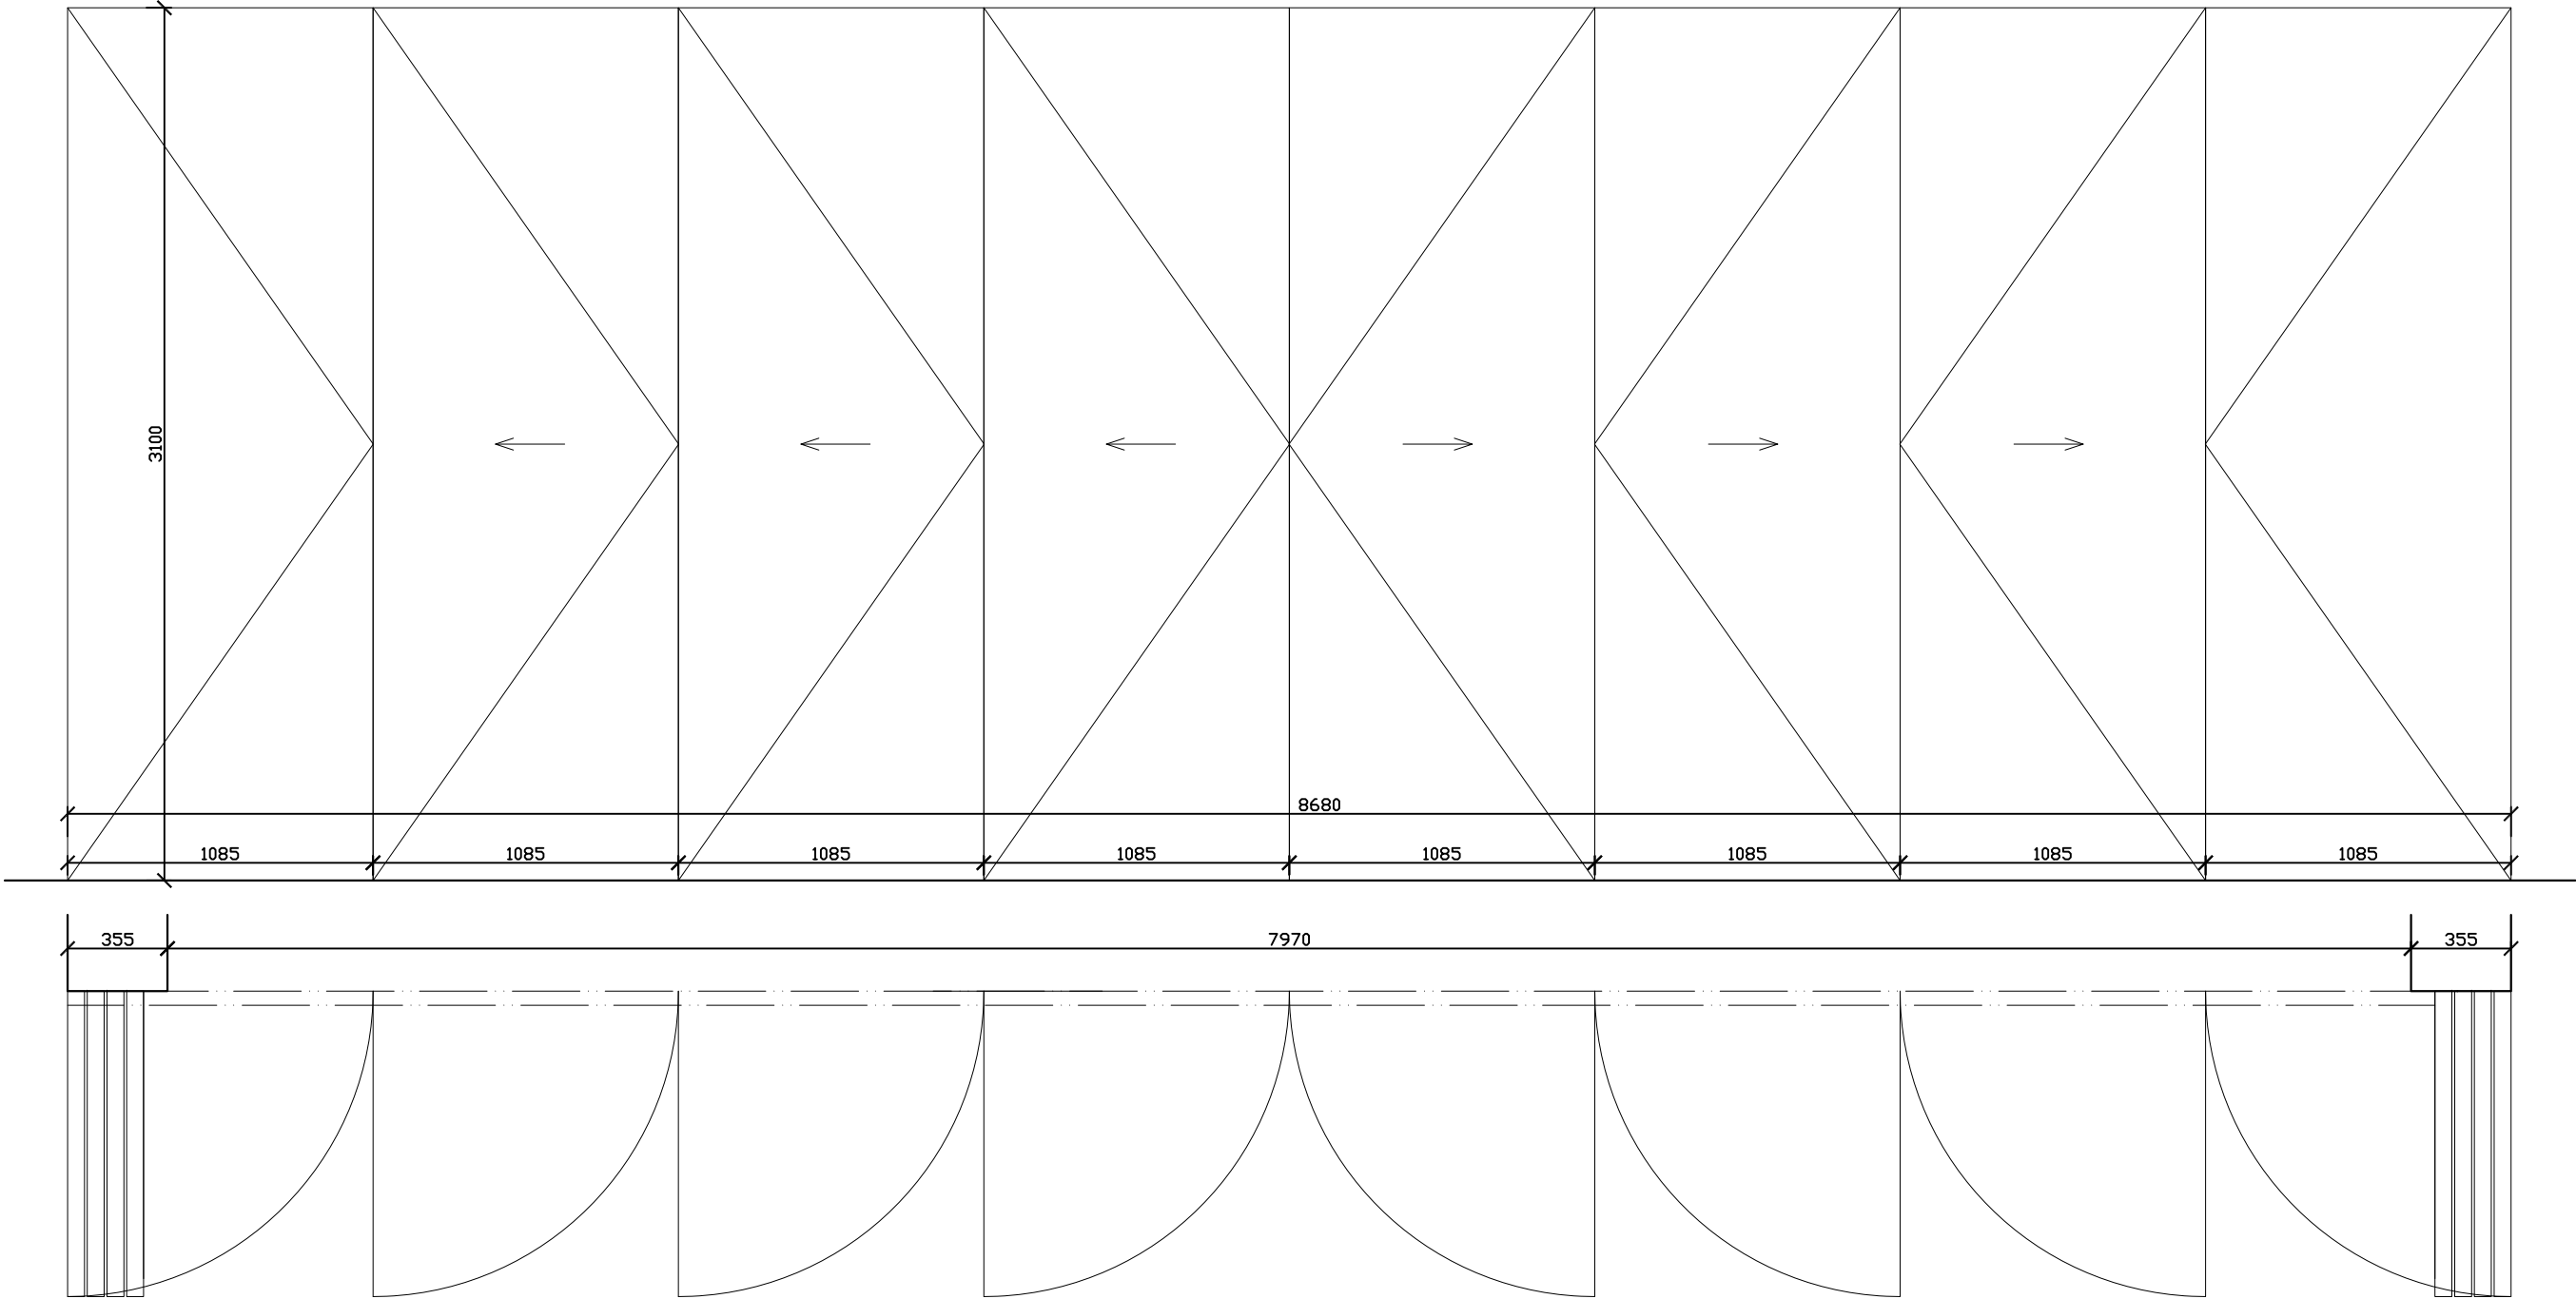
- paníkové kování z M1.12
- střední pole odsuvná do stran
- výška dveří a řešení nadpraží závisí na výsledném výškovém uložení podhledu v místnosti 1.08 foyer (toto řešení dveří je platné pro případ, že bude podhled ve foyer realizován na úrovni +2,900);



_Výrobní rozměry budou upřesněny dle rozměrů skutečných stavebních otvorů zaměřených dodavatelem.
_Pohled na plánek dveří je z foaye (tzn. dveře se otvírají směrem ven)
_Před výrobou bude odsouhlasena dílenská dokumentace architektem a investorem

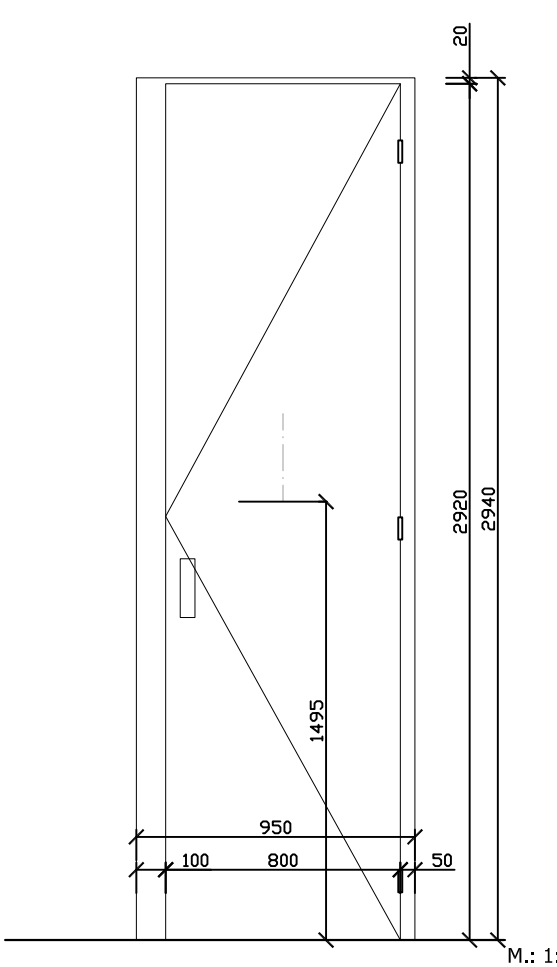
M.: 1:25

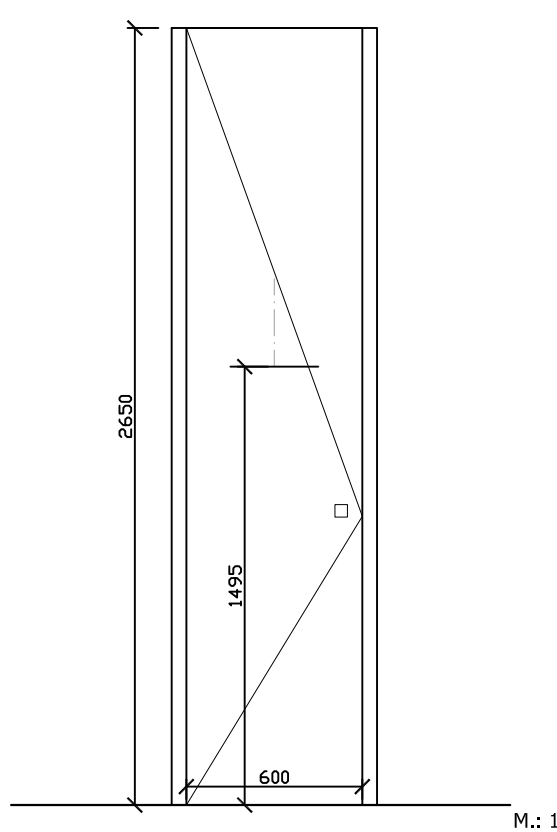
Číslo dveří		D.33		Otevírání		harmonikové		Poznámka: - skládací dveře/stěna oddělující malý a velký sál - 6 středních polí odsuvných do stran - dveře budou jako samostatná dodávka, před výrobou bude schválena dílenská dokumentace investorem a architektem - použité materiály musí splnit PBR zpracované ing. M. Příbkem
Z místnosti		1.15		Dveřní křídlo	Materiál	dle výrobce		
Do místnosti		1.12			Prosklení	ne		
Počet dveří v domě		1			Povrch. úprava	černá divadelní textilie, RAL 9017		
					Madlo /klíka	skrytá - zápusťná		
Průchozí rozměry	Šířka	8680; 8 x 1085		Záruběň	Materiál	-		
					Povrch. úprava	-		
	Výška	3100			tl. ostění (mm)	přiléhající na líc stěny		
					Mat. ostění	zdívo		
		Plocha (m2)	26,91		Nadpraží	zdívo		

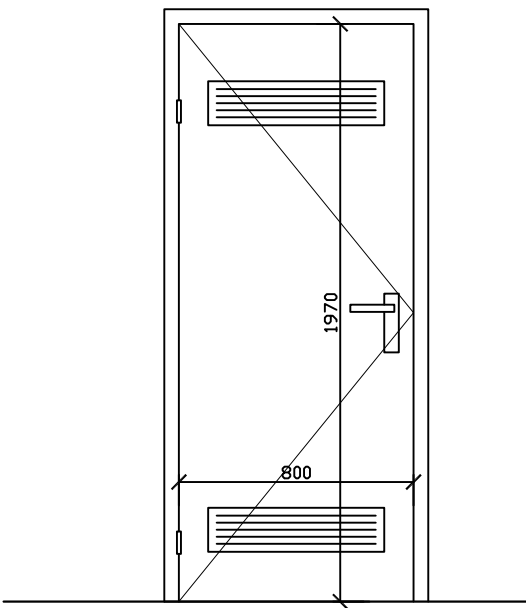


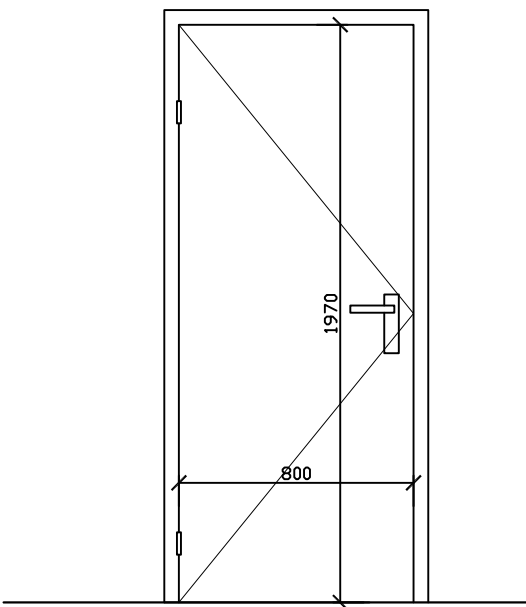
_Výrobní rozměry budou upřesněny dle rozměrů skutečných stavebních otvorů zaměřených dodavatelem.
_Pohled na plánek dveří je z velkého sálu

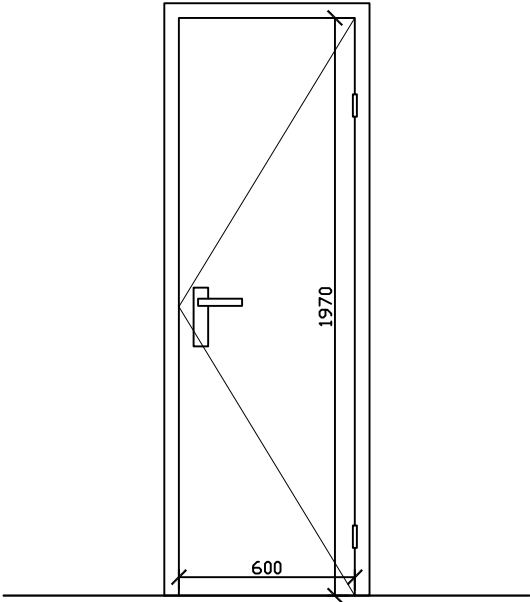
M.: 1:25

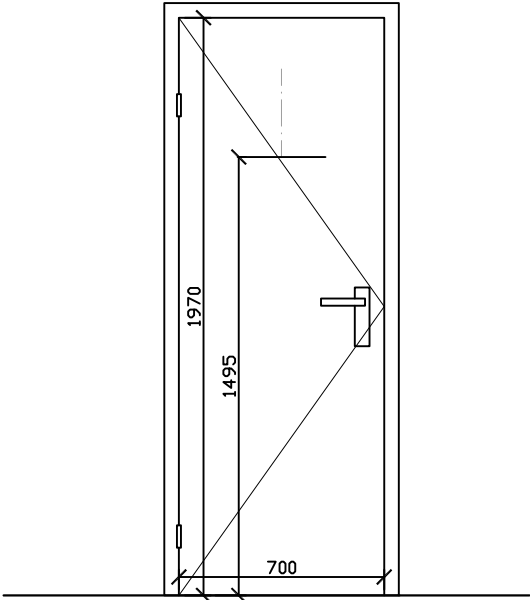
Číslo dveří		D.34
Z místnosti		1.14
Do místnosti		na tech. lávku 2.01
Počet dveří v domě		1
Průchozí rozměry	Šířka	800
	Výška	2890
	Plocha (m2)	2,31
Otevírání		pravé
Dveřní křídlo	Materiál	děrovaná dřevotříska
	Prosklení	ne
	Povrch. úprava	CPL, RAL 9017
Zárubeň	Materiál	truhlářská tesařská
	Povrch. úprava	CPL, RAL 9017
	Tl. ostění (mm)	přiložené ke stěně a na čelo stěny
	Mat. ostění	zdivo
Nadpraží		stropní konstrukce / SDK pohled
Poznámka: - atypické dveře, truhlářský výrobek, zárubeň i dveře z laminované dřevotřísky - na dveřním křídle piktogram "nevstupovat", piktogram na straně dveří do místnosti 1.14, spodní hrana ve výšce 1495		
		

Číslo dveří		D.35
Z místnosti		1.14
Do místnosti		1.14a
Počet dveří v domě		1
Průchozí rozměry	Šířka	600
	Výška	2650
	Plocha (m2)	1,6
Otevírání		levé
Dveřní křídlo	Materiál	dřevotříska
	Prosklení	ne
	Povrch. úprava	CPL, RAL 9017
Zárubeň	Materiál	dřevěná tesařská - pouze ostění
	Povrch. úprava	CPL, RAL 9017
	Tl. ostění (mm)	100
	Mat. ostění	zdivo plynosilikát
Nadpraží		zdivo plynosilikát
Poznámka: - křídlo dveří - skříňové kování, otvírání na magnet, úchytko-zápustná - na dveřním křídle piktogram "hydrant", piktogram na straně dveří do místnosti 1.14, spodní hrana ve výšce 1495		
		

Číslo dveří		D.36
Z místnosti		EXT.
Do místnosti		1.17
Počet dveří v domě		1
Průchozí rozměry	Šířka	800
	Výška	±1970
	Plocha (m2)	1,58
Otevírání		levé
Dveřní křídlo	Materiál	pozink
	Prosklení	ne
	Povrch. úprava	nátěr, RAL 9010
Záruběň	Materiál	stávající, ocel.
	Povrch. úprava	nátěr, RAL 9010
	Tl. ostění (mm)	600 mm
	Mat. ostění	zdívo
Nadpraží		zdívo
		
M.: 1:25		
Poznámka: - dveře budou osazeny do stávající ocelové zárubně - rozměr je informativní, je nutné po úpravách dvora, resp. výšek parteru, otvor znovu zaměřit. - dveře ve spodní a horní části vybaveny větrací mřížkou		

Číslo dveří		D.37
Z místnosti		EXT.
Do místnosti		1.19a
Počet dveří v domě		1
Průchozí rozměry	Šířka	800
	Výška	1970
	Plocha (m2)	1,58
Otevírání		levé
Dveřní křídlo	Materiál	pozink
	Prosklení	ne
	Povrch. úprava	nátěr, RAL 9010
Záruběň	Materiál	pozink
	Povrch. úprava	nátěr, RAL 9010
	Tl. ostění (mm)	600 mm
	Mat. ostění	zdívo
Nadpraží		zdívo
		
M.: 1:25		
Poznámka: - u těchto dveří je zejména nutno zaměřit stávající stav a vybrat dveře a zárubeň odpovídajících rozměrů, preferovaná velikost je standartní 1970 x 800, pokud by nebylo možné tyto dveře osadit do stávajícího otvoru, budou dodány dveře nižší. - požadavek na tepelně-izolační vlastnosti		

Číslo dveří		D.38
Z místnosti		1.07, 1.04
Do místnosti		wc ženy, wc muži
Počet dveří v domě		4
Průchozí rozměry	Šířka	600
	Výška	1970
	Plocha (m2)	1,18
Otevírání		pravé
Dveřní křídlo	Materiál	dřevotříská
	Prosklení	ne
	Povrch. úprava	CPL, bílé
Záruběň	Materiál	stávající ocelová
	Povrch. úprava	bílá
	Tl. ostění (mm)	100 mm
	Mat. ostění	
Nadpraží		
		
M.: 1:25		
Poznámka: - POUZE NOVÉ DVEŘNÍ KŘÍDLO DO STÁV. ZÁRUBNĚ		

Číslo dveří		D.39
Z místnosti		2.02
Do místnosti		2.03
Počet dveří v domě		1
Průchozí rozměry	Šířka	700
	Výška	1970
	Plocha (m2)	1,38
Otevírání		levé
Dveřní křídlo	Materiál	splňující EW30DP3-C3
	Prosklení	ne
	Povrch. úprava	CPL, RAL 9010
Záruběň	Materiál	ocelová, hranatá
	Povrch. úprava	barva bílá
	Tl. ostění (mm)	200mm
	Mat. ostění	zdivo plynosilikát
Nadpraží		zdivo plynosilikát
		
M.: 1:25		
Poznámka: - protipožární, EW30DP3-C3 - na dveřním křídle piktogram "nevstupovat", piktogram na straně dveří do místnosti 2.02, spodní hrana ve výšce 1495 - dveře se samozavíračem ve kvalitě alespoň C3 dle ČSN EN 13501		