


V-5

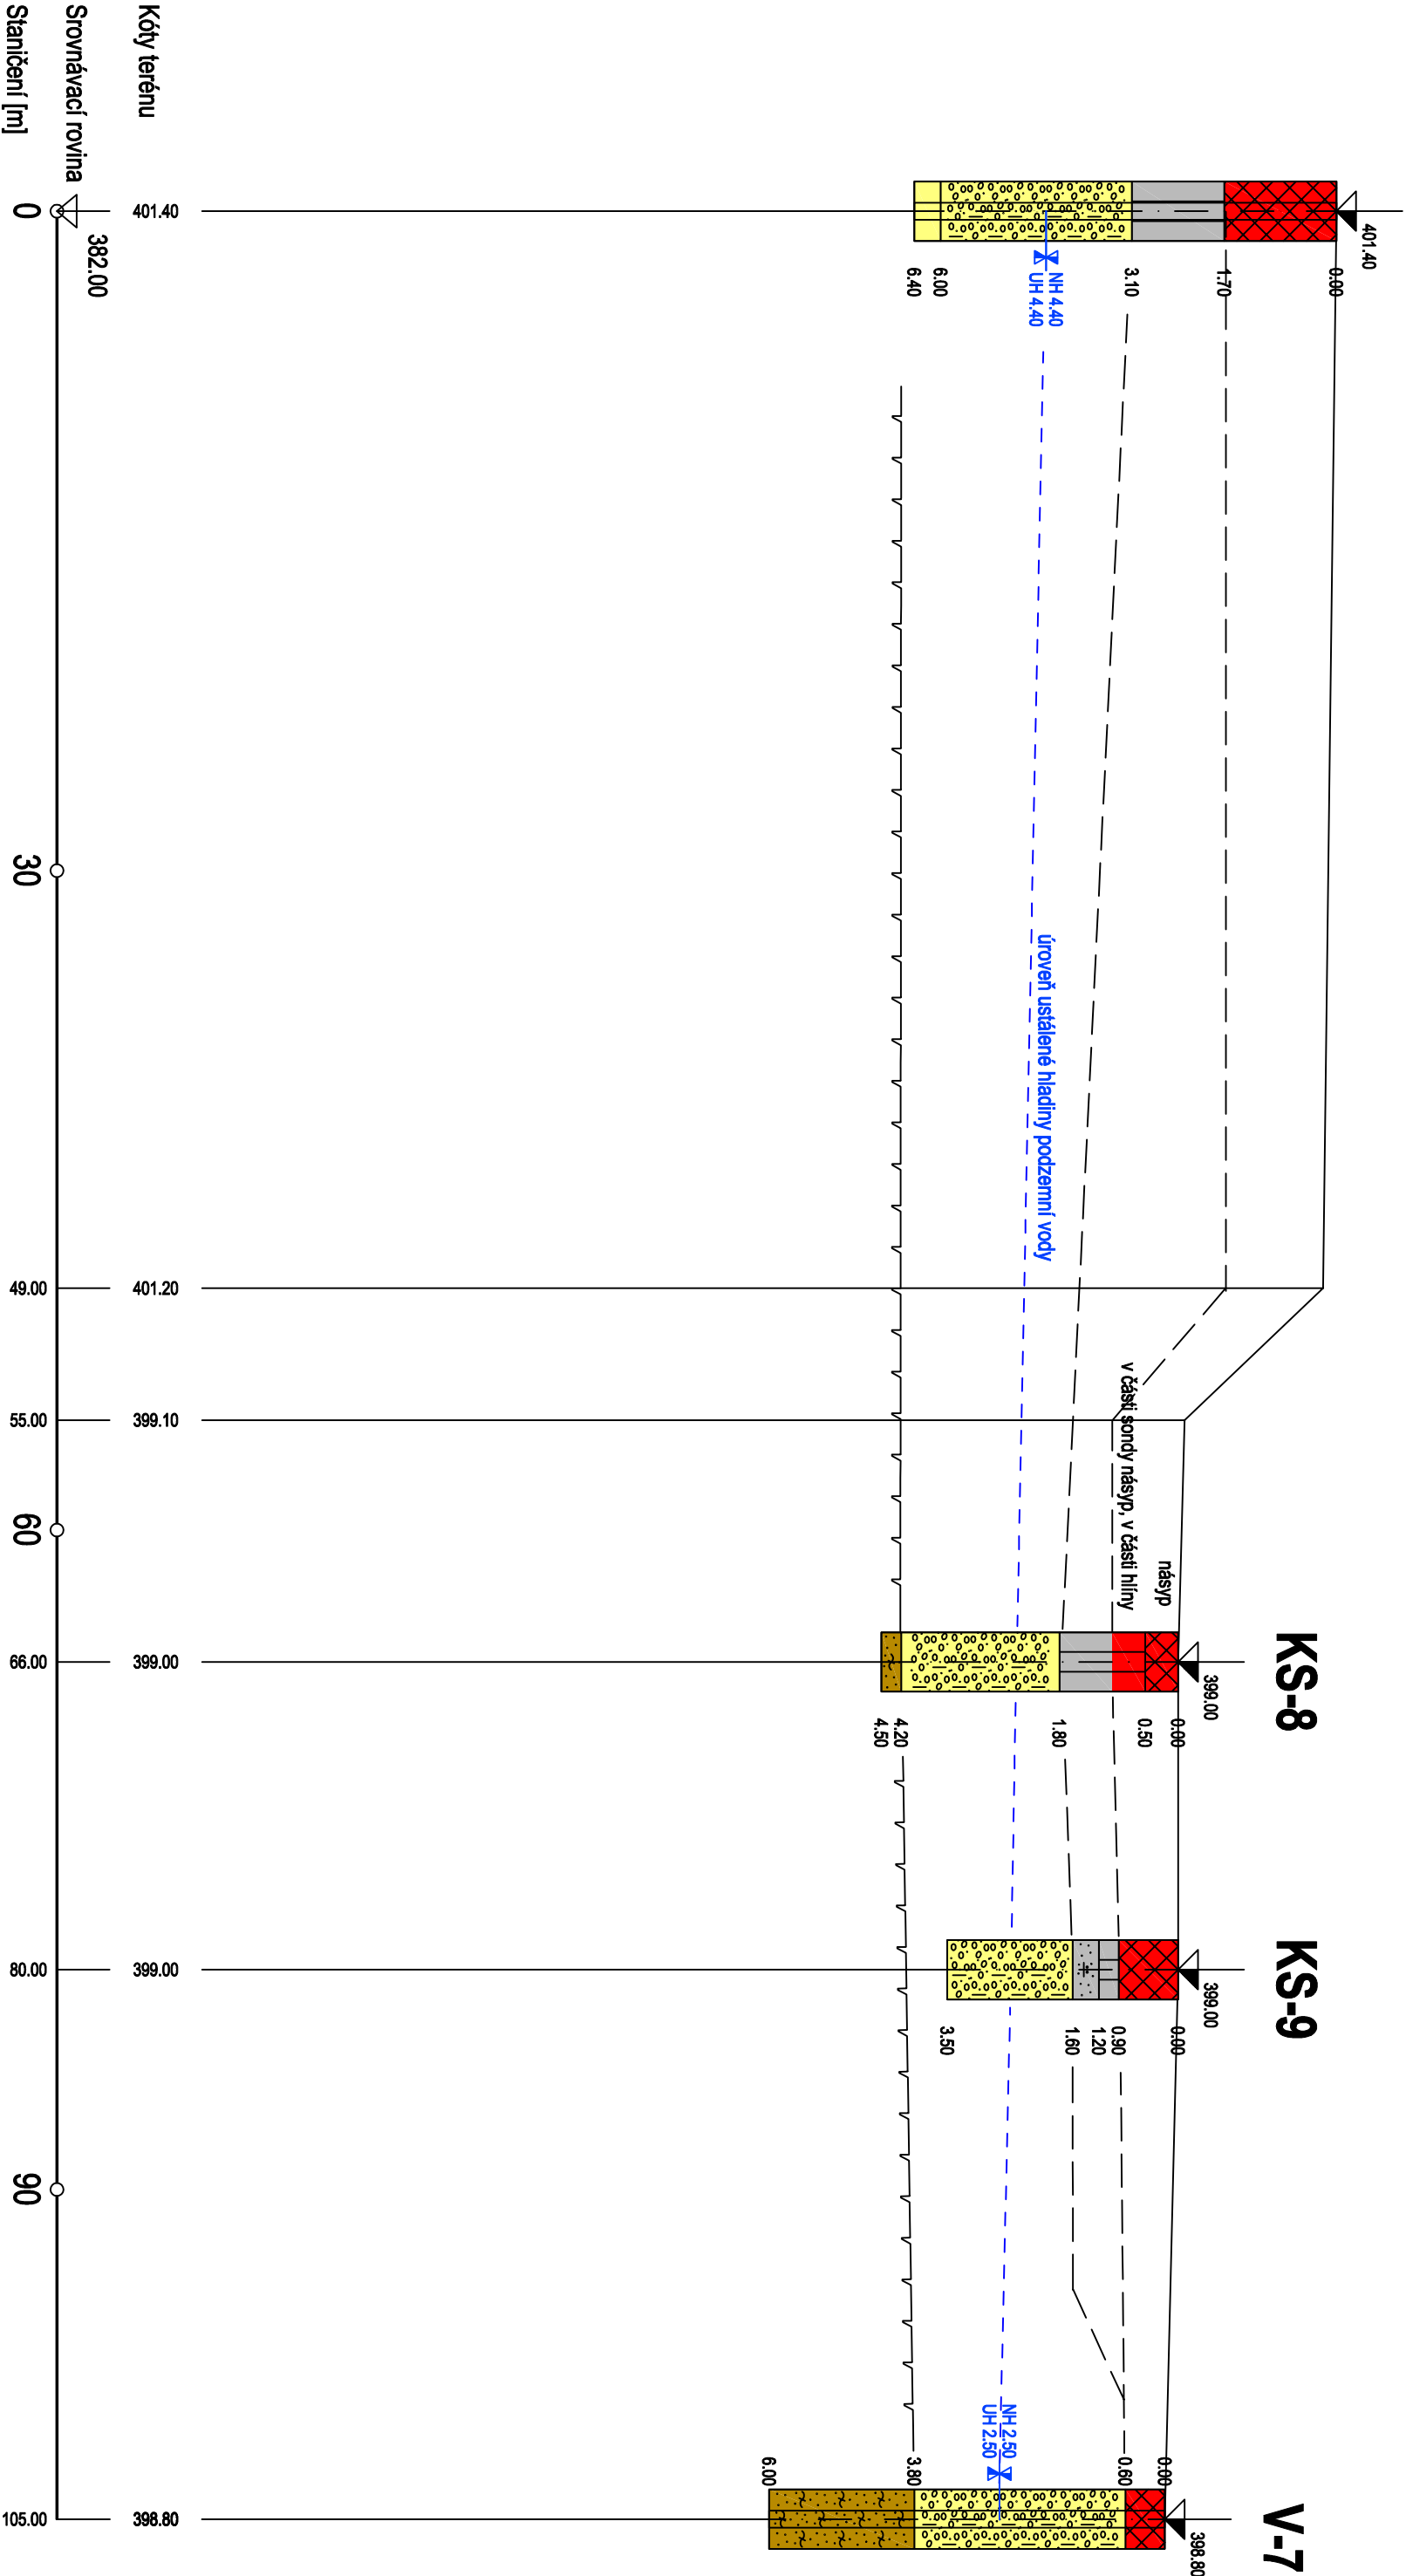

KS-8

KS-9

V-7

|                                                           |                                                       |                             |                                    |                          |                |
|-----------------------------------------------------------|-------------------------------------------------------|-----------------------------|------------------------------------|--------------------------|----------------|
| RNDr. Pavel Vavrdá<br>779 000 Olomouc<br>Schweitzarova 28 | Areál bývalého Moravolenu<br>Obytňá čtvrť H BLOK. IGP | Vypracoval:<br>Zodp. proj.: | RNDr. P. Vavrdá<br>RNDr. P. Vavrdá | Zak. číslo:<br>77 / 2021 | Soub.<br>1.2.5 |
|-----------------------------------------------------------|-------------------------------------------------------|-----------------------------|------------------------------------|--------------------------|----------------|

GEOLOGICKÝ ŘEZ 1:300/100