


POHLED ZÁPADNÍ

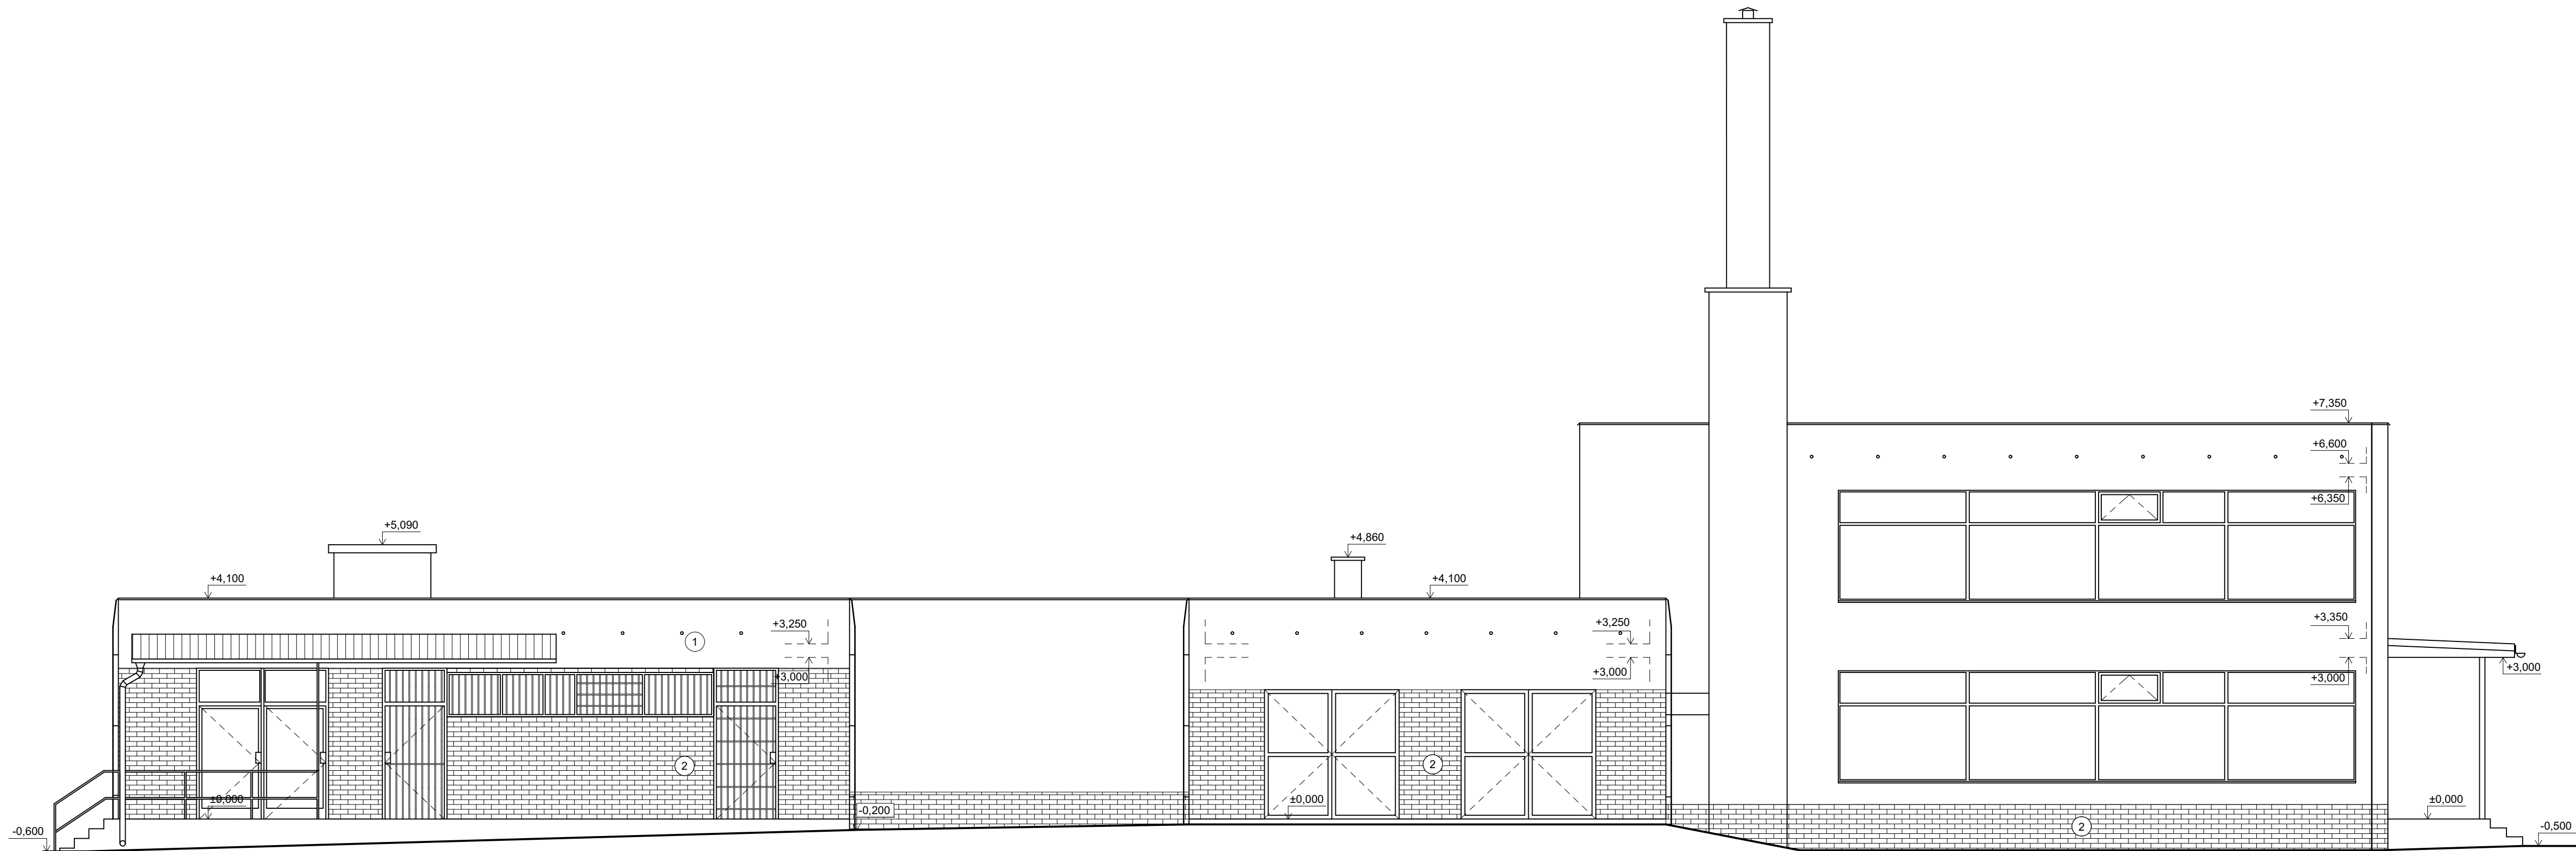

POHLED VÝCHODNÍ

LEGENDA POVRCHŮ

- ① BŘIZOLITOVÁ OMÍTKA - BARVA ŠEDÁ
② OBKLAD KABŘINCEM - BARVA ČERVENOHNĚDÁ

STUPEŇ PROJEKTOVÉ DOKUMENTACE: DOKUMENTACE PRO PROVEDENÍ STAVBY			
ZODPOVĚDNÝ PROJEKTANT: Ing. Pavel Olšovský		VYPRACOVAL: Ing. Jan Tměný	
		BAUMAS projekt, spol. s r.o.	
		Adresa Moravská 3010/57a 767 01 Kroměříž 573 340 315	
		Telefon E-mail info@bm-baumas.cz	
		IČO: 07657072 DIČ: CZ07657072	
INVESTOR: Obec Grygov, Šrámkova 19, 783 73 Grygov			
MÍSTO STAVBY: Obec Grygov, Šrámkova 112, 783 73 Grygov			
NÁZEV STAVBY:		FORMÁT	A1
KOMUNITNÍ CENTRUM GRYGOV		DATUM	12/2023
NÁZEV VÝKRESU:		Č. ZAKÁZKY	031-2021
POHLED VÝCHODNÍ A ZÁPADNÍ - STÁVAJÍCÍ STAV		MĚŘÍTKO	Č. VÝKRESU D.1.1.b-08
		1:75	