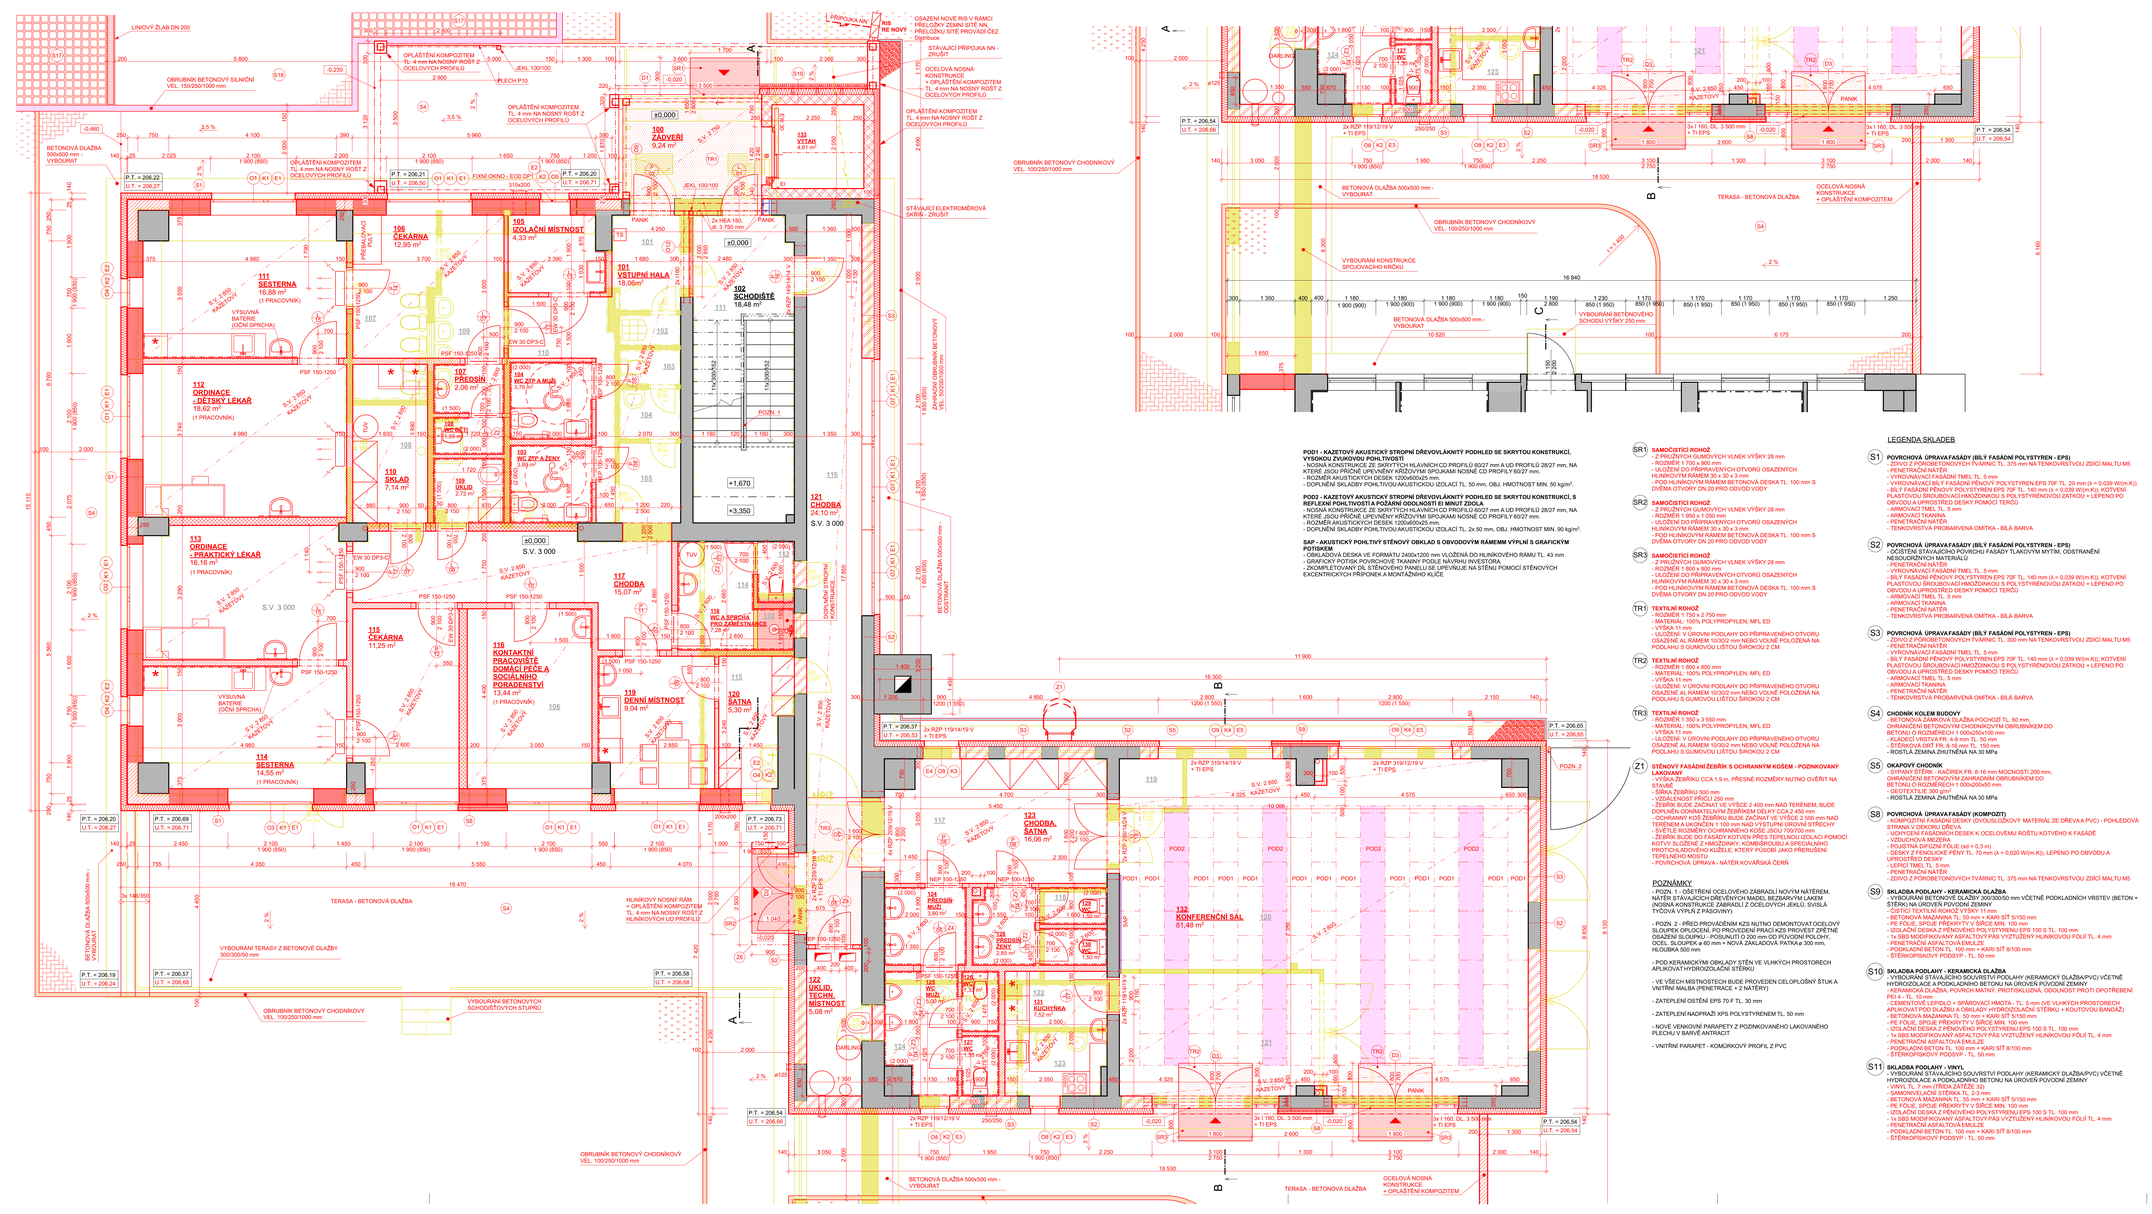
LINIOVÝ ŽLAB DN 200
OBRUBNÍK BETONOVÝ SILNIČNÍ VEL. 150/250/1000 mm
OPLÁŠTĚNÍ KOMPOZITEM TL. 4 mm NA NOSNÝ ROŠT Z OCELOVÝCH PROFILŮ
PŘÍPOJKA NN
RIS RE NOVÝ
OSAZENÍ NOVÉ RIS V RÁMCI PŘELOŽKY ZEMNÍ SÍTĚ NN, PŘELOŽKU SÍTĚ PROVÁDÍ ČEZ Distribuce
STAVAJÍCÍ PŘÍPOJKA NN - ZRUŠIT
OCELOVÁ NOSNÁ KONSTRUKCE + OPLÁŠTĚNÍ KOMPOZITEM TL. 4 mm NA NOSNÝ ROŠT Z OCELOVÝCH PROFILŮ
PLECH P10
