




POHLED SEVERNÍ

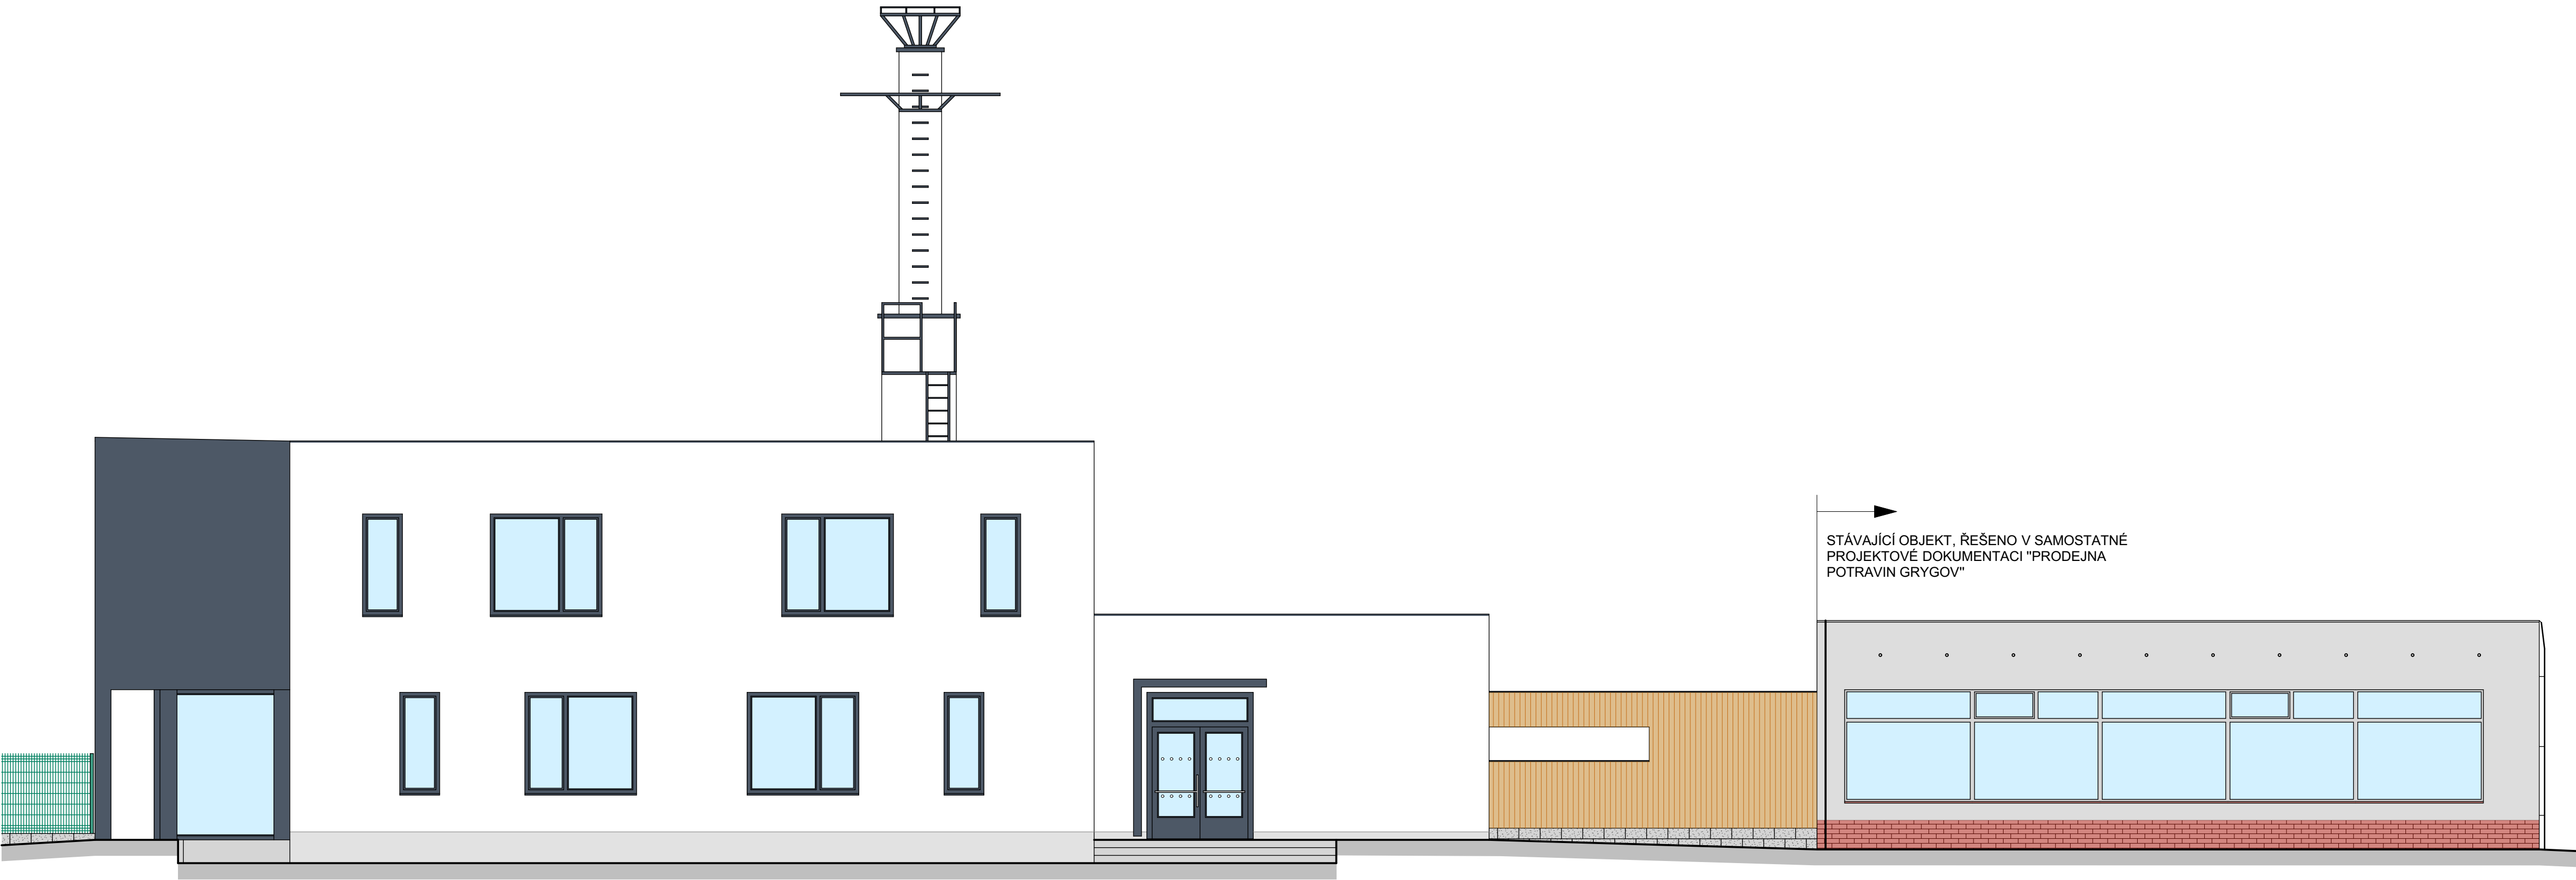

POHLED ZÁPADNÍ

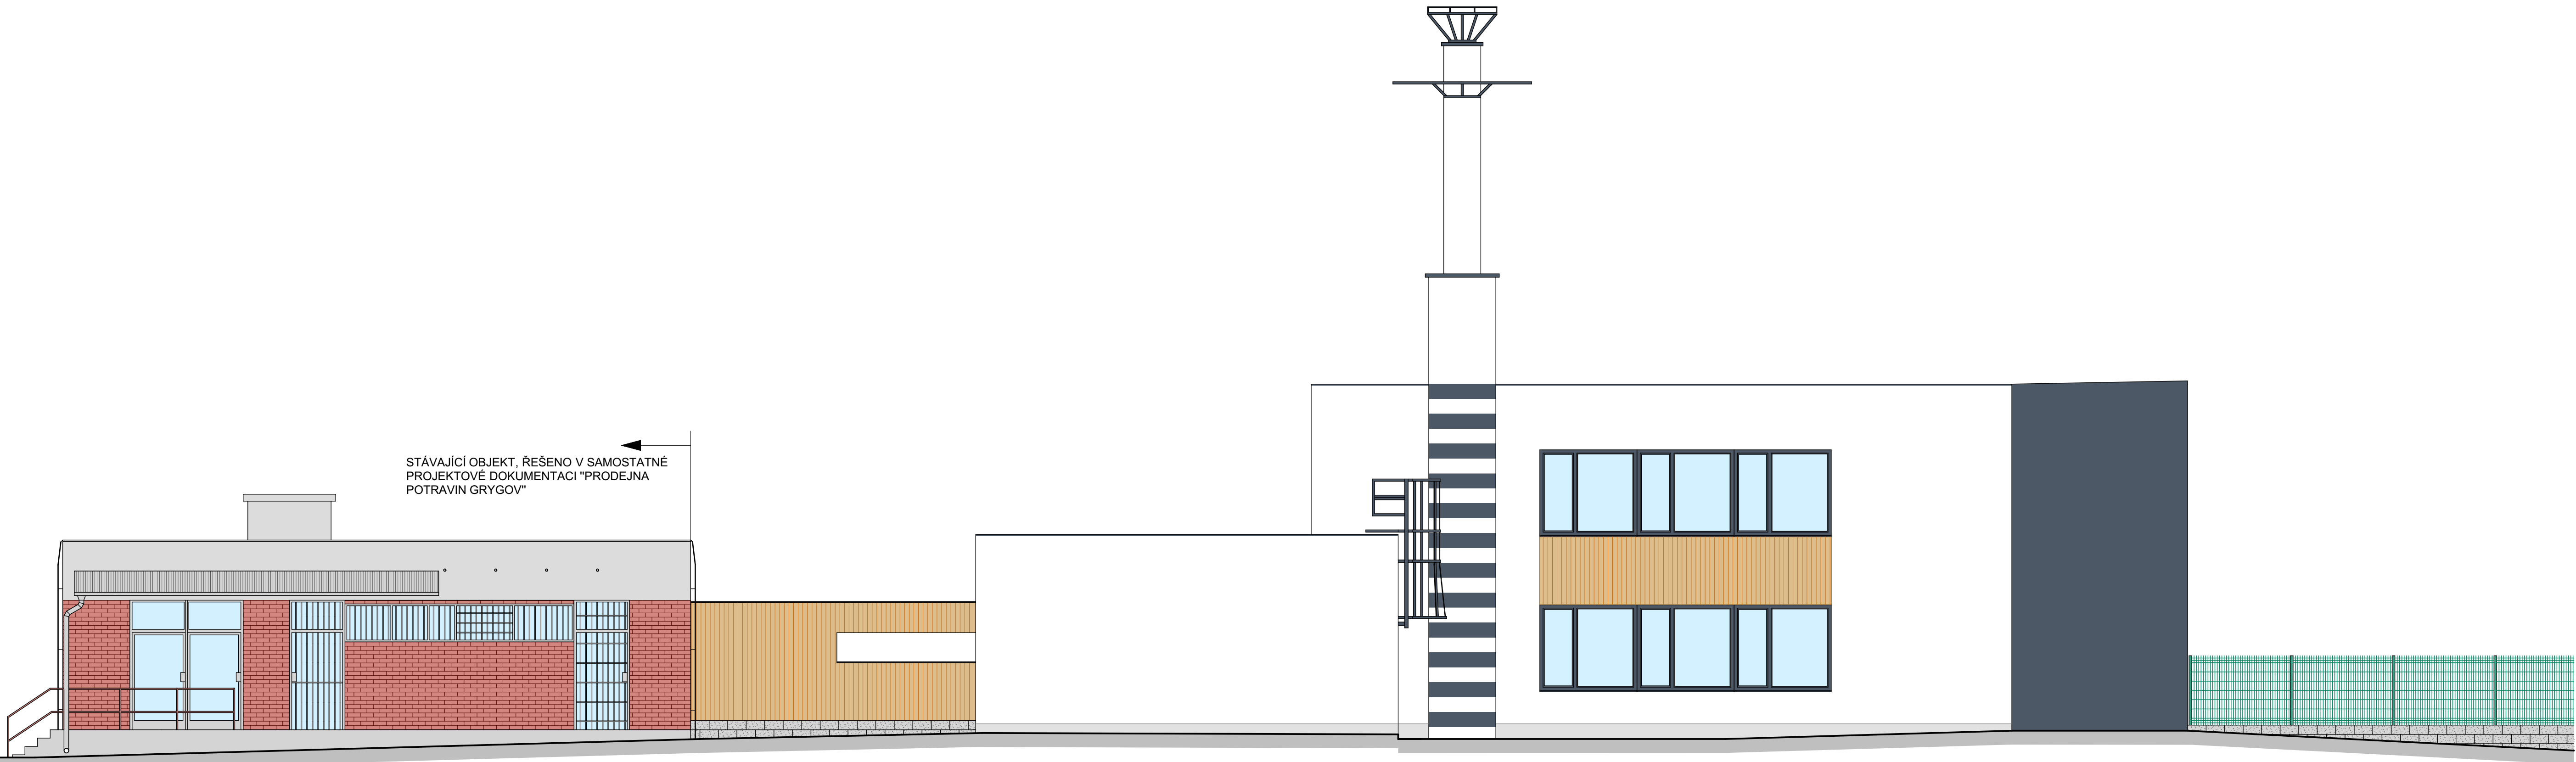

POHLED VÝCHODNÍ

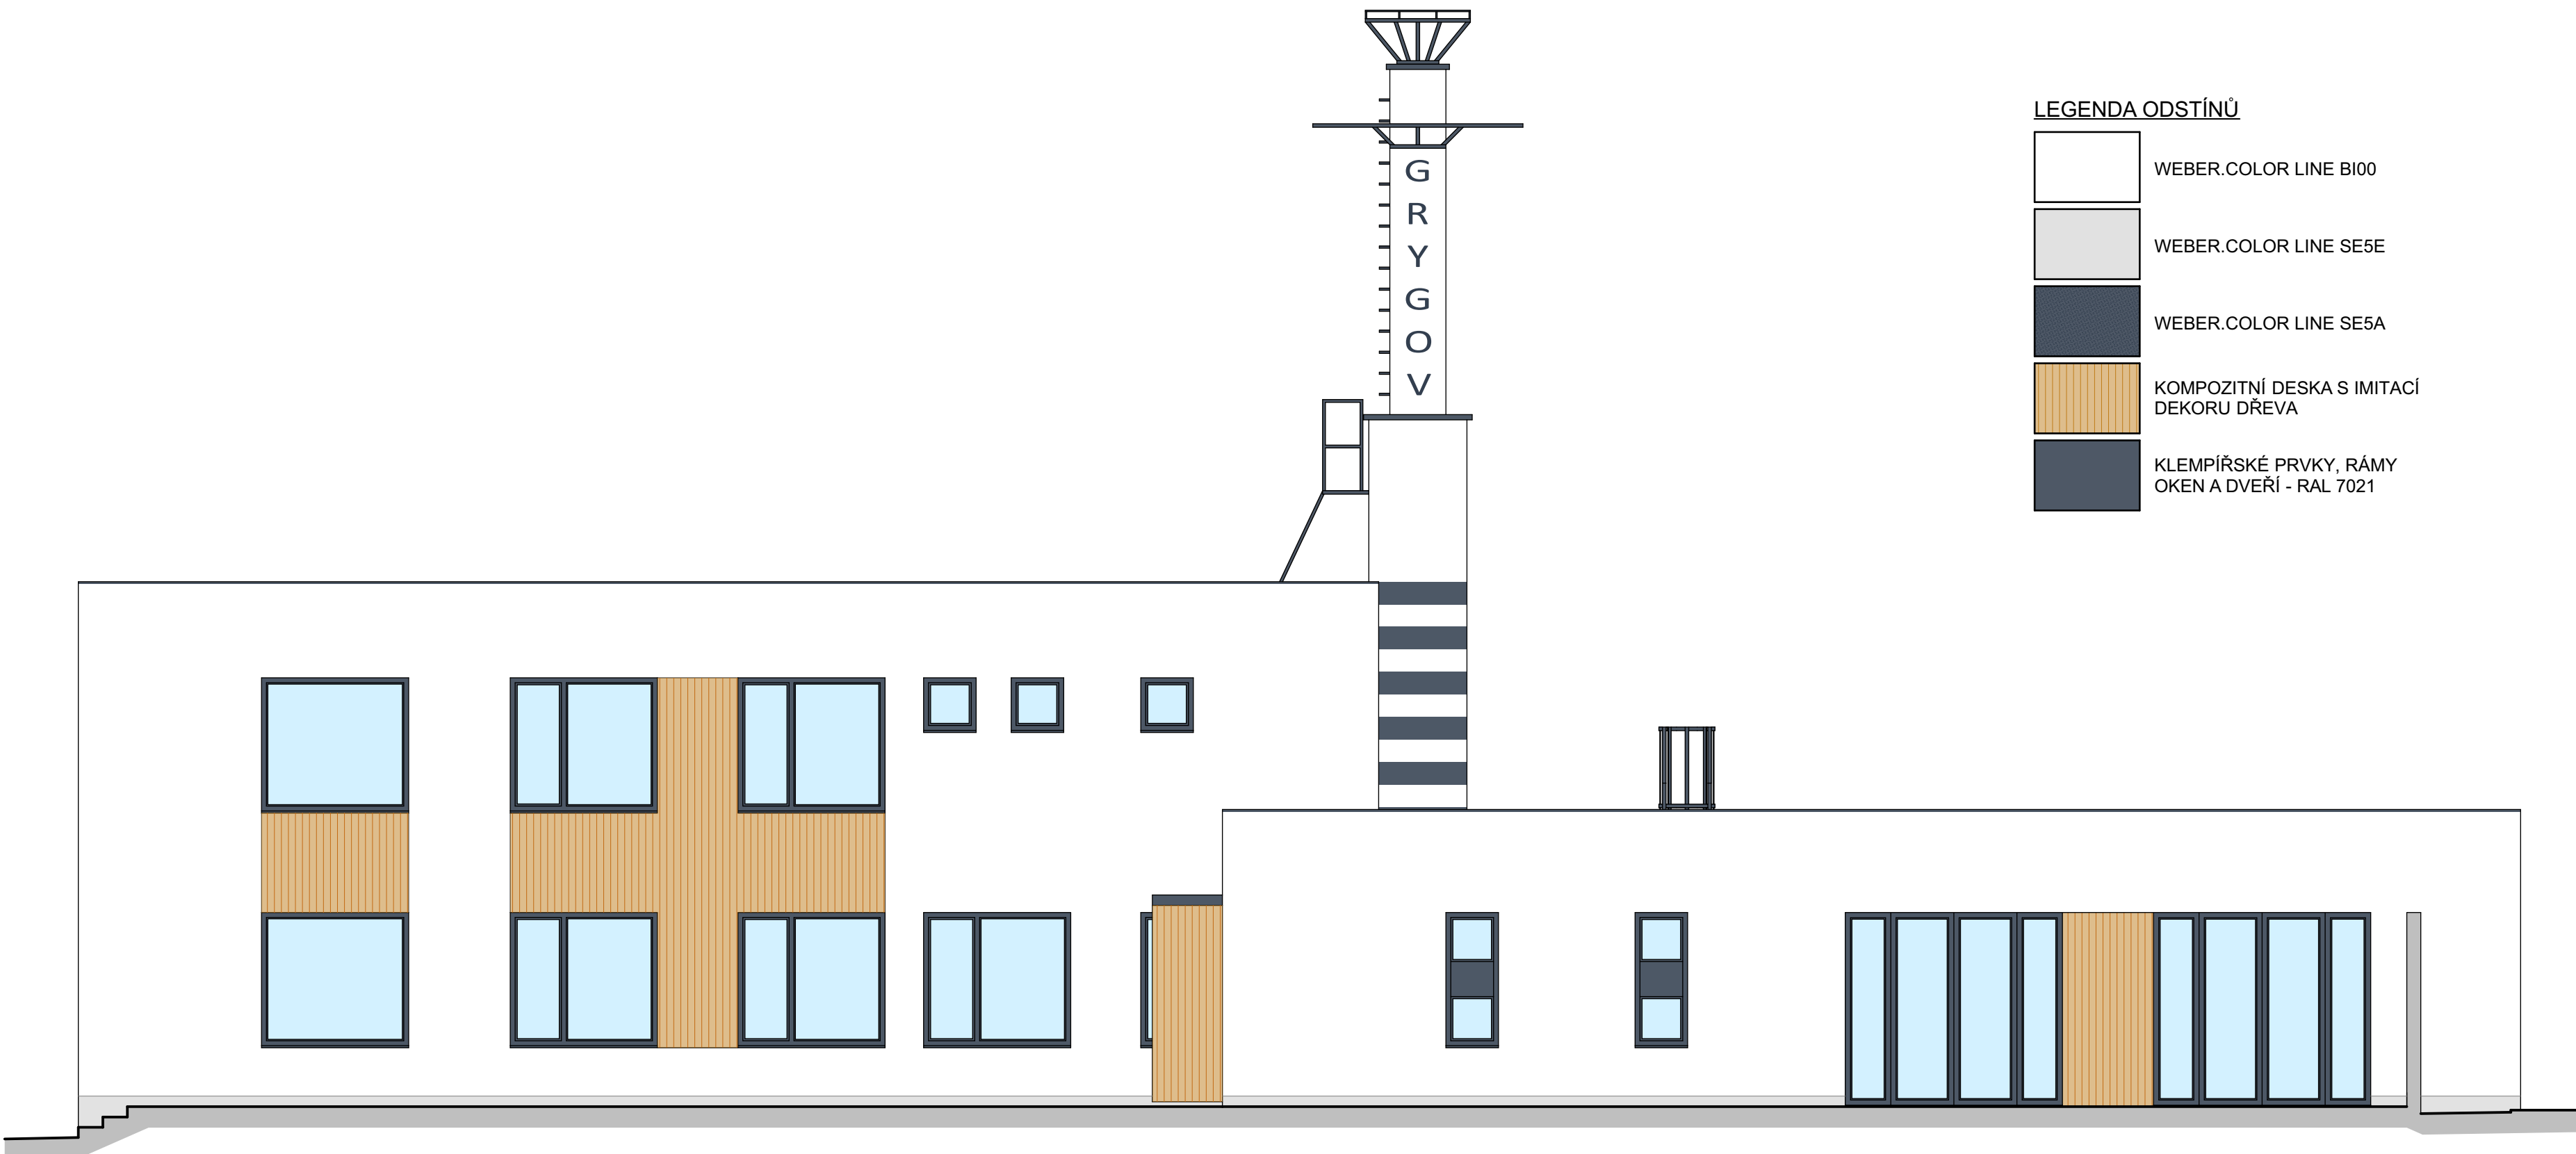

POHLED JIŽNÍ

| LEGENDA ODSTÍNŮ | |
|-----------------|--|
| <div></div> | WEBER.COLOR LINE B100 |
| <div></div> | WEBER.COLOR LINE SESE |
| <div></div> | WEBER.COLOR LINE SESA |
| <div></div> | KOMPOZITNÍ DESKA S IMITACÍ DEKORU DŘEVA |
| <div></div> | KLEMPÍŘSKÉ PRVKY, RÁMY OKEN A DVEŘÍ - RAL 7021 |

| STUPEŇ PROJEKTOVÉ DOKUMENTACE: DOKUMENTACE PRO PROVEDENÍ STAVBY | | | |
|--|------------------------------|--|----------------------------------|
| ZODPOVĚDNÝ PROJEKTANT: Ing. Pavel Olšovský | VYPRACOVAL: Ing. Jan Tmář | BAUMAS projekt, spol. s r.o. | |
| | | Adresa Moravská 301057a 767 01 Kroměříž 672 340 315 info@bpm-baumas.cz | IČO: 07657072 DIČ: CZ07657072 |
| INVESTOR: Obec Grygov, Šáněkova 15, 783 73 Grygov | | | |
| MÍSTO STAVBY: Obec Grygov, Šáněkova 112, 783 73 Grygov | | | |
| NÁZEV STAVBY: KOMUNITNÍ CENTRUM GRYGÓV | | FORMÁT | 1260 x 594 |
| | | DATUM | 12/2023 |
| NÁZEV VÝKRESU: POHLEDY - BAREVNÉ ŘEŠENÍ | | Č. ZAKÁZKY | 017-2021 |
| | | MĚŘÍTKO | Č. VÝKRESU 1:75 D.1.1.b-24 |