




POZNÁMKY:
- BETON ZÁKLADOVÝCH PATEK A PASŮ: C 20/25, X0, Dmax 16
- VÝROBA BETONU A PROVÁDĚNÍ KONSTRUKCE PODLE ČSN EN 206-1, ČSN EN 13670

ŘEZ 1-1

- SKLADBA PODLAHY - KERAMICKÁ DLAŽBA
- VYBOURÁNÍ BETONOVÉ DLAŽBY 300/300/50 mm VČETNĚ PODKLADNÍCH VRSTEV (BETON + ŠTERK) NA ÚROVŇ PŮVODNÍ ZEMINY
 - KERAMICKÁ DLAŽBA, POVRCH MATNÝ, PROTISKLUZNÁ, ODOULNOST PROTI OPOTŘEBĚNÍ PEI 4 - TL 10 mm
 - CEMENTOVÉ LEPIDLO + SPÁROVACÍ HMOTA - TL 5 mm
 - BETONOVÁ MAZANINA TL 50 mm + KARI SÍT 5/150 mm
 - PE FOLIE, SPOJE PŘEKRYTY V ŠÍŘCE MIN. 100 mm
 - IZOLAČNÍ DESKA Z PĚNOVÉHO POLYSTYRENU EPS 100 S TL 100 mm
 - 1x SBS MODIFIKOVANÝ ASFALTOVÝ PÁS VYZTUŽENÝ HLINÍKOVOU FÓLIÍ TL 4 mm
 - PENETRAČNÍ ASFALTOVÁ EMULZE
 - PODKLADNÍ BETON TL 100 mm + KARI SÍT 8/100 mm
 - ŠTERKOPÍSKOVÝ PODSYP - TL 50 mm

- BEDNÍČÍ TVÁRNICE TL 250 mm VYPLNĚNÉ BETONEM C 16/20
- HI - 2x ASFALT, PÁS MODIFIKOVANÝ + ASFALT, PENETRAČNÍ NÁTĚR
- BEDNÍČÍ TVÁRNICE TL 150 mm VYPLNĚNÉ BETONEM C 16/20
- ROSTLÝ TERÉN

- ŽB DESKA (VANA) Z BETONU C 30/37 XA3 TL 300 mm
- HI - 2x ASFALT, PÁS MODIFIKOVANÝ + ASFALT, PENETRAČNÍ NÁTĚR
- PODKLADNÍ BETON C 16/20 TL 150 mm
- ROSTLÝ TERÉN ZHUŤNĚNÝ 30 MPa

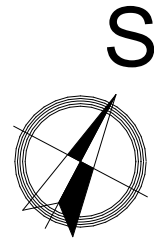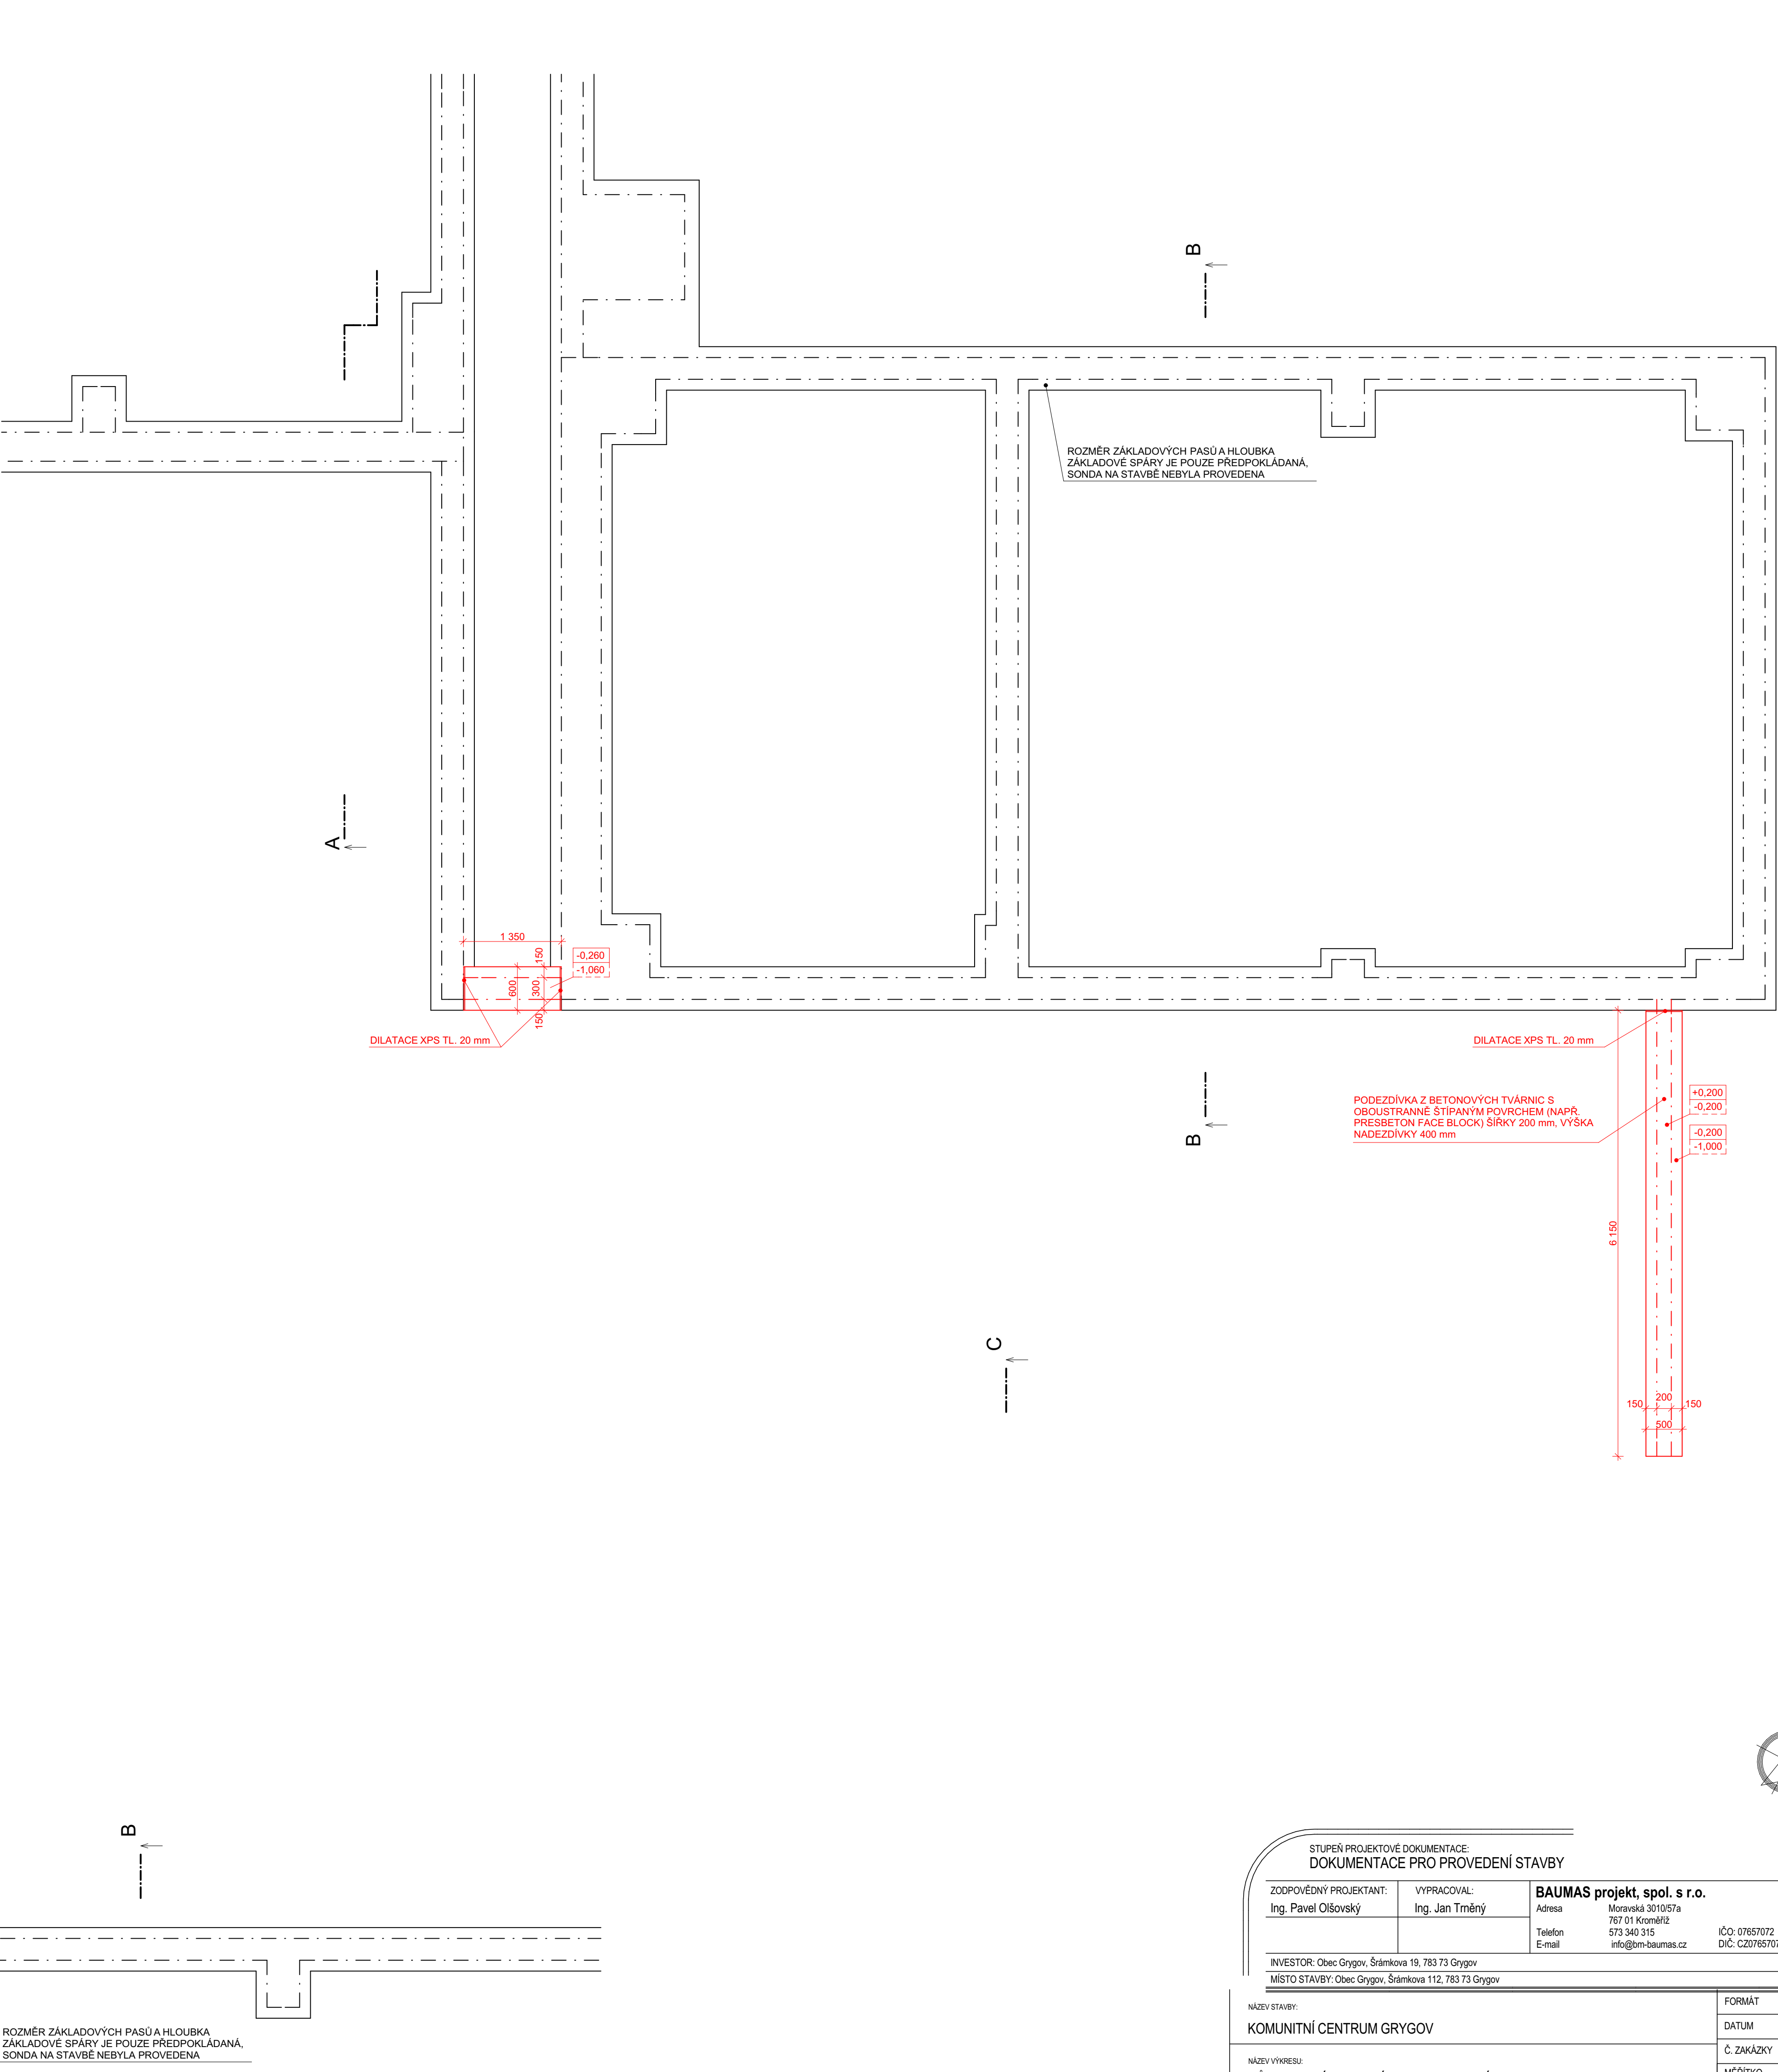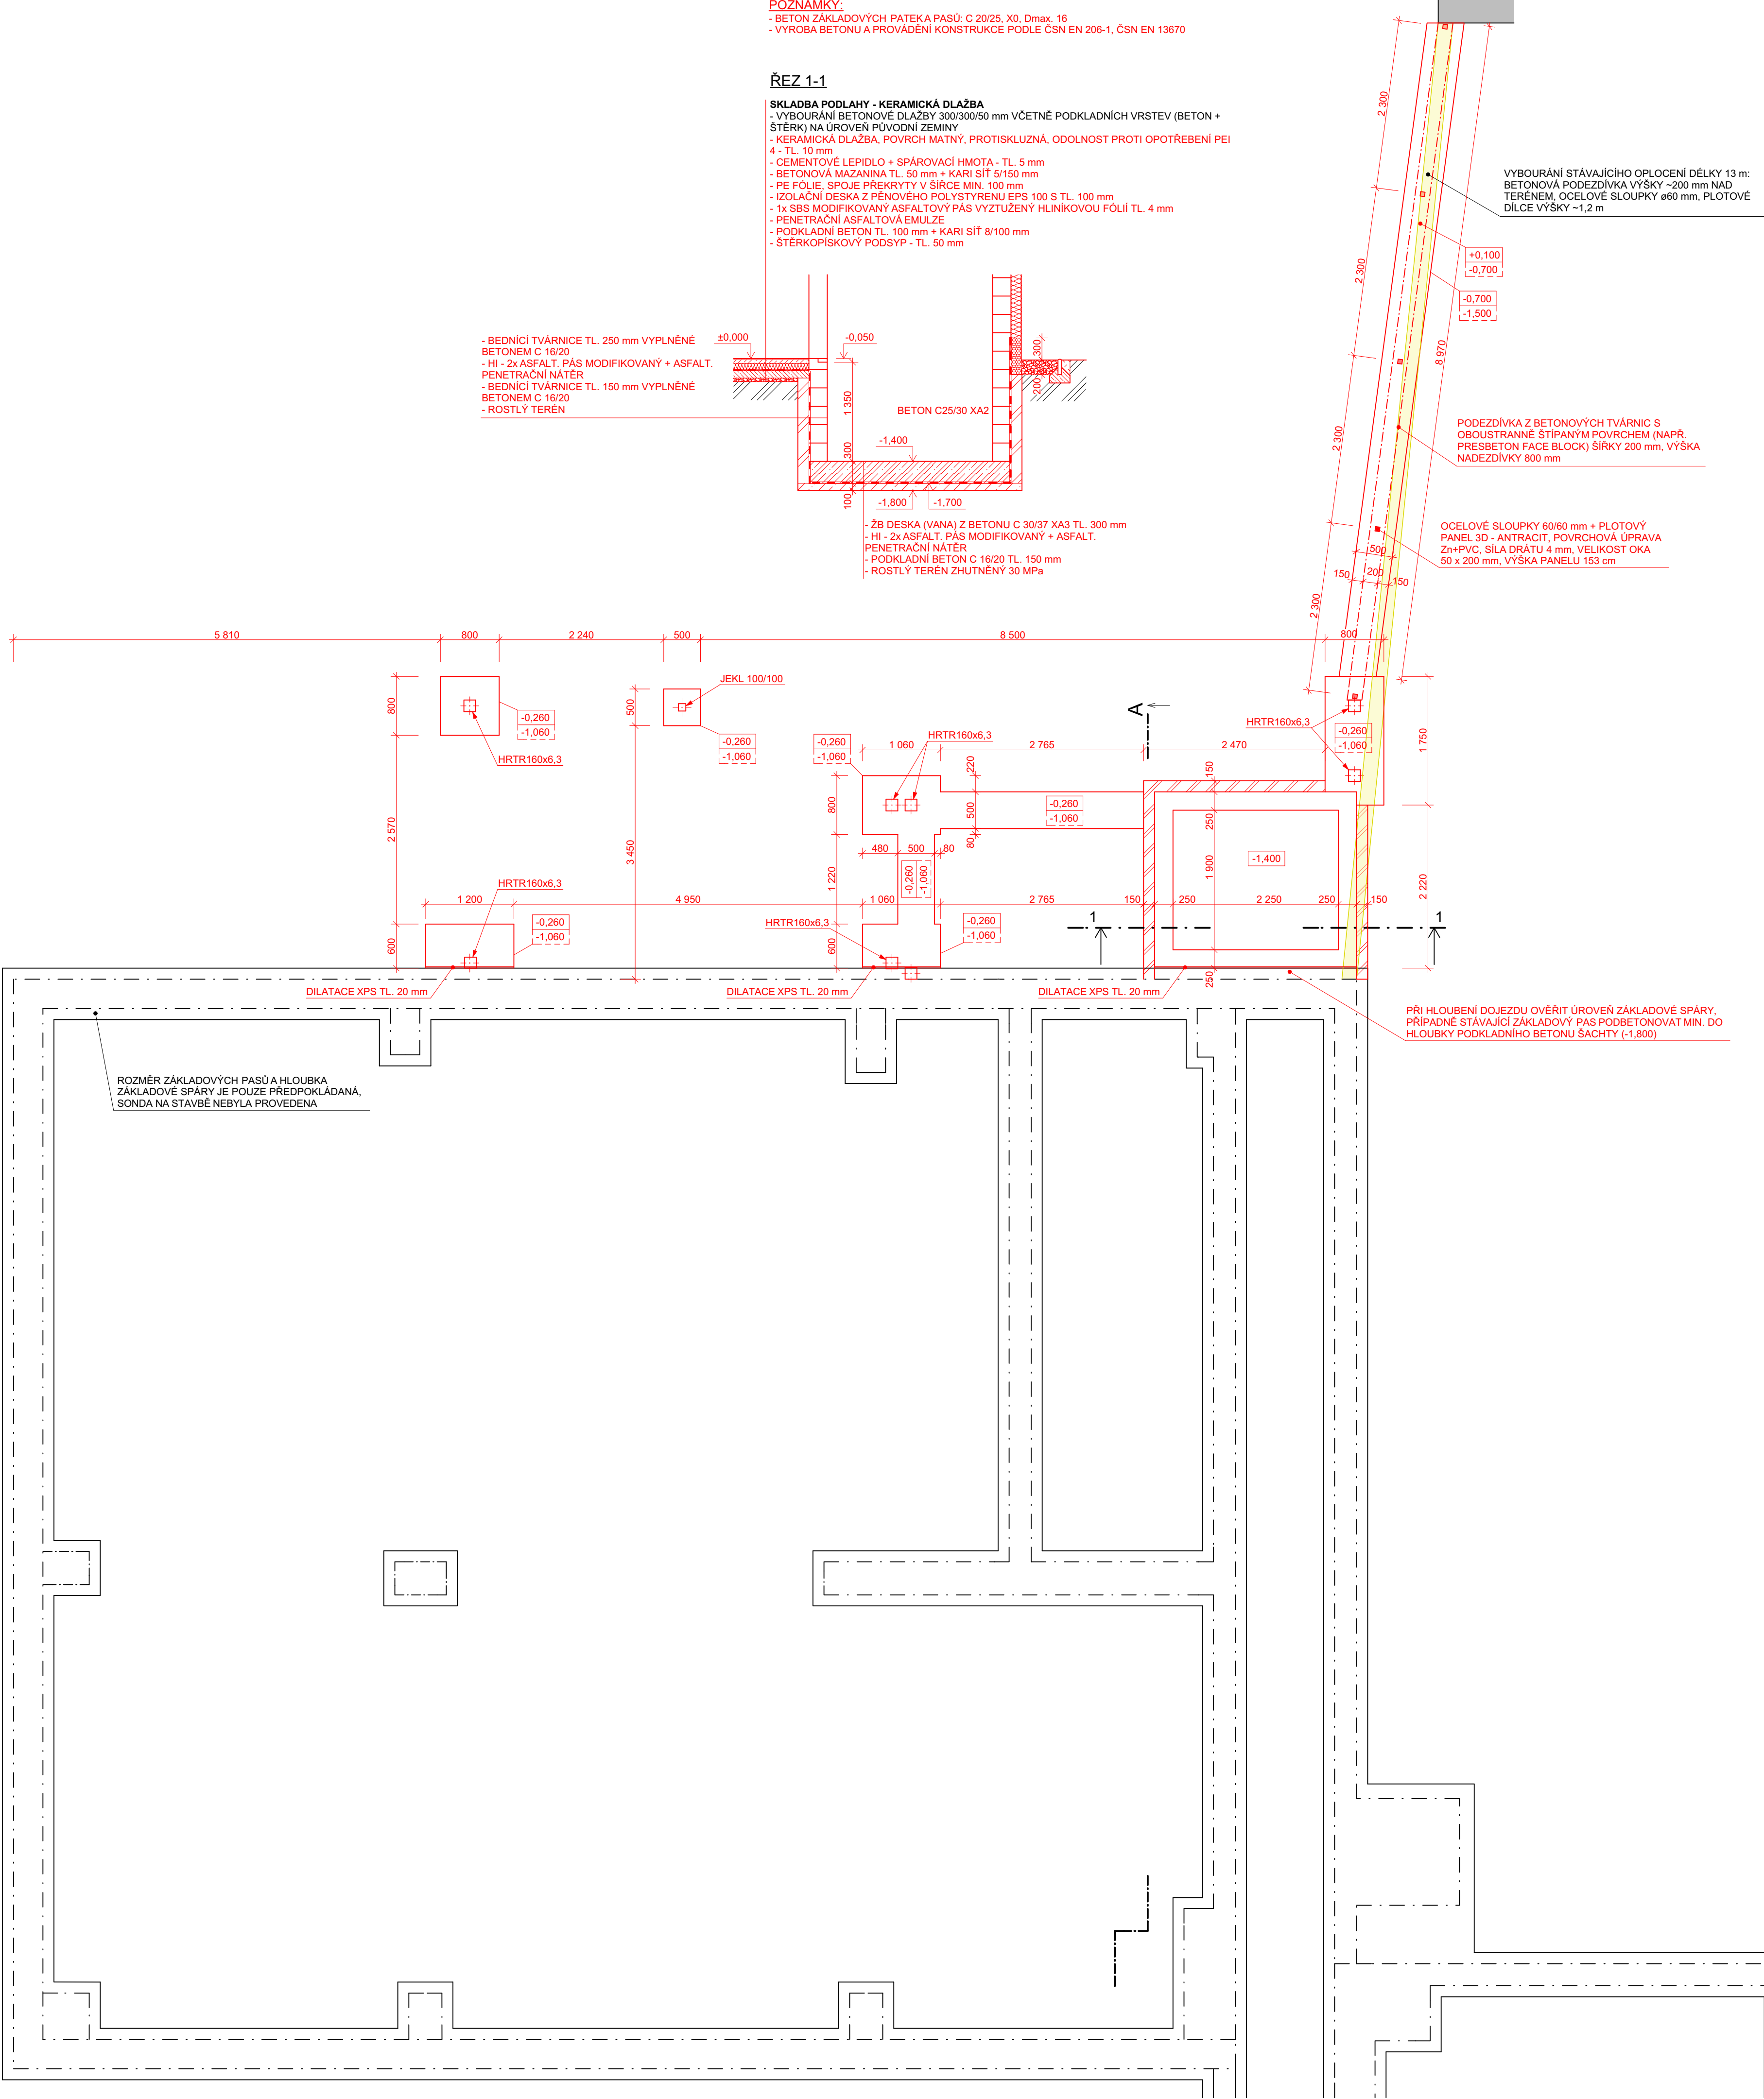

STUPEŇ PROJEKTOVÉ DOKUMENTACE: DOKUMENTACE PRO PROVEDENÍ STAVBY			
ZODPOVĚDNÝ PROJEKTANT: Ing. Pavel Ošovský	VYPRACOVAL: Ing. Jan Tmář	BAUMAS projekt, spol. s r.o.	
		Adresa Moravská 3010/57a 767 01 Kroměříž	
		Telefon 573 340 315	
		E-mail info@bm-baumas.cz	
IČO: 07657072		DIČ: CZ07657072	
INVESTOR: Obec Grygov, Šrámkova 19, 783 73 Grygov			
MÍSTO STAVBY: Obec Grygov, Šrámkova 112, 783 73 Grygov			
NÁZEV STAVBY: KOMUNITNÍ CENTRUM GRYGOV		FORMÁT	1050 x 594
NÁZEV VÝKRESU: PŮDORYS ZÁKLADOVÝCH KONSTRUKCÍ		DATUM	12/2023
		Č. ZAKÁZKY	017-2021
		MĚŘÍTKO	1:50
		Č. VÝKRESU	D.1.2-01