

## **Grygov komunitní centrum 1NP**

Kontaktní osoba:  
Eís. zakázky:  
Firma:  
Eíslo zákazníka:

Datum: 20.12.2021  
Zpracovatel: Daniel Lipták

BEGHELLI - ELPLAST,a.s.

Zpracovatel Daniel Lipták  
Telefon  
Fax  
e-mail daniel.liptak@beghelli.cz

---

**Obsah**

<b>Grygov komunitní centrum 1NP</b>	
Titulní strana projektu	1
Obsah	2
<b>Beghelli SpA 19321 L.LARG DWCL AT 24W SE 1N Lungaluce</b>	
Datový list svítidla	6
<b>Beghelli SpA 19321 L.LARG DWCL AT 24W SE 1N Largaluce</b>	
Datový list svítidla	7
<b>Sesterna 1</b>	
<b>Světelné scény</b>	
<b>Světelná scéna 1</b>	
<b>Plochy místnosti</b>	
<b>Protipaniková plocha 1</b>	
Isolinie (E, kolmo)	8
<b>Čekárna 1</b>	
<b>Světelné scény</b>	
<b>Světelná scéna 1</b>	
<b>Plochy místnosti</b>	
<b>Protipaniková plocha 1</b>	
Isolinie (E, kolmo)	9
<b>Ordinace 1</b>	
<b>Světelné scény</b>	
<b>Světelná scéna 1</b>	
<b>Plochy místnosti</b>	
<b>Protipaniková plocha 1</b>	
Isolinie (E, kolmo)	10
<b>Sesterna 2</b>	
<b>Světelné scény</b>	
<b>Světelná scéna 1</b>	
<b>Plochy místnosti</b>	
<b>Protipaniková plocha 1</b>	
Isolinie (E, kolmo)	11
<b>Ordinace 2</b>	
<b>Světelné scény</b>	
<b>Světelná scéna 1</b>	
<b>Plochy místnosti</b>	
<b>Protipaniková plocha 1</b>	
Isolinie (E, kolmo)	12
<b>WC Lékař, Sestra</b>	
<b>Světelné scény</b>	
<b>Světelná scéna 1</b>	
<b>Plochy místnosti</b>	
<b>Protipaniková plocha 1</b>	
Isolinie (E, kolmo)	13
<b>Úklid, Sklad 1</b>	
<b>Světelné scény</b>	
<b>Světelná scéna 1</b>	
<b>Plochy místnosti</b>	
<b>Protipaniková plocha 1</b>	
Isolinie (E, kolmo)	14
<b>Čekárna 2</b>	
<b>Světelné scény</b>	
<b>Světelná scéna 1</b>	
<b>Plochy místnosti</b>	
<b>Protipaniková plocha 1</b>	

BEGHELLI - ELPLAST,a.s.

Zpracovatel Daniel Lipták  
Telefon  
Fax  
e-mail daniel.liptak@beghelli.cz

---

**Obsah**

Chodba 1	Isolinie (E, kolmo)	15
Světelné scény		
Světelná scéna 1		
Plochy místnosti		
Úniková cesta 1		
Isolinie (E)		16
Předsíň 1		
Světelné scény		
Světelná scéna 1		
Plochy místnosti		
Protipaniková plocha 1		
Isolinie (E, kolmo)		17
Šatna 1		
Světelné scény		
Světelná scéna 1		
Plochy místnosti		
Protipaniková plocha 1		
Isolinie (E, kolmo)		18
Úklid, Sklad 2		
Světelné scény		
Světelná scéna 1		
Plochy místnosti		
Protipaniková plocha 1		
Isolinie (E, kolmo)		19
Sociálky		
Světelné scény		
Světelná scéna 1		
Plochy místnosti		
Protipaniková plocha 1		
Isolinie (E, kolmo)		20
Denní místnost		
Světelné scény		
Světelná scéna 1		
Plochy místnosti		
Protipaniková plocha 1		
Isolinie (E, kolmo)		21
Předsíň 2		
Světelné scény		
Světelná scéna 1		
Plochy místnosti		
Protipaniková plocha 1		
Isolinie (E, kolmo)		22
Vstupní hala		
Světelné scény		
Světelná scéna 1		
Plochy místnosti		
Úniková cesta 1		
Isolinie (E)		23
Úniková cesta 2		
Isolinie (E)		24
Protipaniková plocha 1		
Isolinie (E, kolmo)		25
Zádveří		

BEGHELLI - ELPLAST,a.s.

Zpracovatel Daniel Lipták  
Telefon  
Fax  
e-mail daniel.liptak@beghelli.cz

---

**Obsah**

<b>Světelné scény</b>	
<b>Světelná scéna 1</b>	
<b>Plochy místnosti</b>	
<b>Úniková cesta 1</b>	
Isolinie (E)	26
<b>Protipaniková plocha 1</b>	
Isolinie (E, kolmo)	27
<b>WC ZPT, Ženy</b>	
<b>Světelné scény</b>	
<b>Světelná scéna 1</b>	
<b>Plochy místnosti</b>	
<b>Protipaniková plocha 1</b>	
Isolinie (E, kolmo)	28
<b>Chodba 2</b>	
<b>Světelné scény</b>	
<b>Světelná scéna 1</b>	
<b>Plochy místnosti</b>	
<b>Úniková cesta 1</b>	
Isolinie (E)	29
<b>Protipaniková plocha 1</b>	
Isolinie (E, kolmo)	30
<b>Úklid, Technická Místnost</b>	
<b>Světelné scény</b>	
<b>Světelná scéna 1</b>	
<b>Plochy místnosti</b>	
<b>Protipaniková plocha 1</b>	
Isolinie (E, kolmo)	31
<b>Chodba, Šatna</b>	
<b>Světelné scény</b>	
<b>Světelná scéna 1</b>	
<b>Plochy místnosti</b>	
<b>Úniková cesta 2</b>	
Isolinie (E)	32
<b>Protipaniková plocha 1</b>	
Isolinie (E, kolmo)	33
<b>Předsín mužů</b>	
<b>Světelné scény</b>	
<b>Světelná scéna 1</b>	
<b>Plochy místnosti</b>	
<b>Protipaniková plocha 1</b>	
Isolinie (E, kolmo)	34
<b>WC Muži 2</b>	
<b>Světelné scény</b>	
<b>Světelná scéna 1</b>	
<b>Plochy místnosti</b>	
<b>Protipaniková plocha 1</b>	
Isolinie (E, kolmo)	35
<b>Předsín ženy</b>	
<b>Světelné scény</b>	
<b>Světelná scéna 1</b>	
<b>Plochy místnosti</b>	
<b>Protipaniková plocha 1</b>	
Isolinie (E, kolmo)	36
<b>Kuchyňka</b>	

BEGHELLI - ELPLAST,a.s.

Zpracovatel Daniel Lipták  
Telefon  
Fax  
e-mail daniel.liptak@beghelli.cz

## Obsah

---

<b>Světelné scény</b>	
<b>Světelná scéna 1</b>	
<b>Plochy místnosti</b>	
<b>Protipaniková plocha 1</b>	
Isolinie (E, kolmo)	37
<b>Konferenční sál</b>	
<b>Světelné scény</b>	
<b>Světelná scéna 1</b>	
<b>Plochy místnosti</b>	
<b>Protipaniková plocha 1</b>	
Isolinie (E, kolmo)	38


BEGHELLI - ELPLAST,a.s.

Zpracovatel Daniel Lipták  
 Telefon  
 Fax  
 e-mail daniel.liptak@beghelli.cz

## Beghelli SpA 19321 L.LARG DWCL AT 24W SE 1N Lungaluce / Datový list svítidla

### Výstup světla 1:

Obrázek svítidla najdete v našem katalogu svítidel.

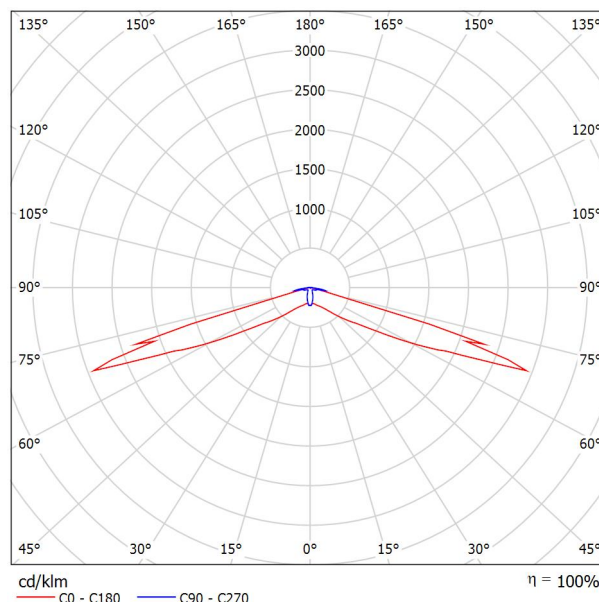

Klasifikace svítidel dle CIE: 92  
 Kód CIE Flux Code: 25 52 93 91 100

### Výstup světla 1:

Vyhodnocení oslnění dle UGR											
ρ Strop	70	70	50	50	30	70	70	50	50	30	
ρ Stěny	50	30	50	30	30	50	30	50	30	30	
ρ Podlaha	20	20	20	20	20	20	20	20	20	20	
Velikost místnosti X    Y		Směr pohledu napříč k ose lampy					Podélný směr pohledu k ose lampy				
2H	2H	25.7	27.2	26.1	27.6	28.1	11.0	12.5	11.5	13.0	13.4
	3H	32.5	33.9	33.0	34.4	34.8	16.0	17.4	16.4	17.8	18.3
	4H	33.1	34.4	33.6	34.9	35.4	19.1	20.4	19.6	20.8	21.3
	6H	33.0	34.2	33.5	34.7	35.2	22.8	24.0	23.3	24.5	25.0
	8H	33.0	34.1	33.5	34.6	35.2	23.8	25.0	24.3	25.5	26.0
4H	12H	32.9	34.0	33.4	34.5	35.1	24.2	25.3	24.7	25.8	26.4
	2H	25.5	26.8	26.0	27.3	27.8	15.2	16.6	15.7	17.0	17.5
	3H	32.2	33.4	32.8	33.9	34.4	19.2	20.3	19.7	20.8	21.3
	4H	32.8	33.8	33.4	34.4	34.9	21.3	22.3	21.9	22.9	23.4
	6H	32.8	33.6	33.3	34.2	34.8	23.9	24.8	24.5	25.4	25.9
8H	8H	32.7	33.5	33.3	34.1	34.7	24.8	25.6	25.4	26.2	26.8
	12H	32.7	33.4	33.3	34.0	34.6	25.2	25.9	25.8	26.5	27.1
	4H	32.7	33.5	33.3	34.1	34.7	21.3	22.1	21.9	22.6	23.3
	6H	32.7	33.3	33.3	33.9	34.5	23.9	24.5	24.5	25.1	25.8
	8H	32.6	33.2	33.3	33.8	34.5	24.8	25.3	25.4	25.9	26.6
12H	12H	32.6	33.1	33.2	33.7	34.4	25.2	25.7	25.9	26.3	27.0
	4H	32.7	33.4	33.3	34.0	34.6	21.3	22.0	21.8	22.5	23.2
	6H	32.6	33.2	33.3	33.8	34.5	23.9	24.4	24.5	25.0	25.7
8H	32.6	33.1	33.2	33.7	34.4	24.8	25.2	25.4	25.8	26.5	
Variance polohy pozorovatele pro vzdálenosti svítidel S											
S = 1.0H	+2.1    /    -3.5					+0.0    /    -0.0					
S = 1.5H	+4.6    /    -10.5					+0.1    /    -0.2					
S = 2.0H	+6.5    /    -15.5					+0.7    /    -1.0					
Standardní tabulka	---					---					
Korekturní sčítanec	---					---					
Korigované oslňovací indice, vztahyzen na 250lm Celkový světelný tok											


BEGHELLI - ELPLAST,a.s.

Zpracovatel Daniel Lipták  
Telefon  
Fax  
e-mail daniel.liptak@beghelli.cz

## Beghelli SpA 19321 L.LARG DWCL AT 24W SE 1N Largaluce / Datový list svítidla

### Výstup světla 1:

Obrázek svítidla najdete v našem katalogu svítidel.

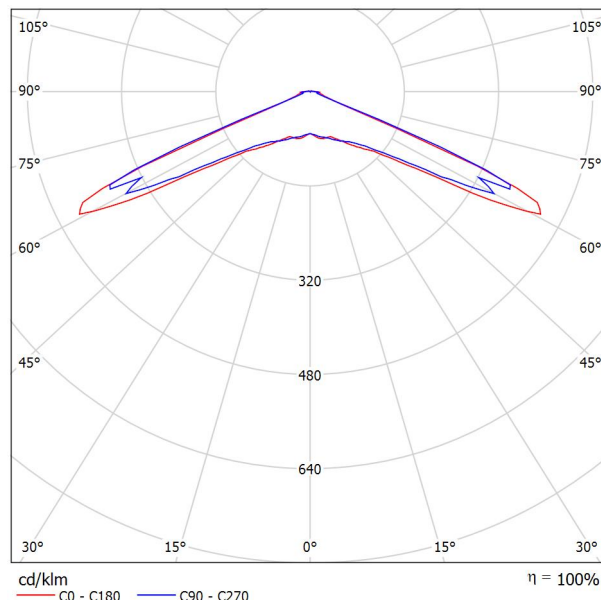

Klasifikace svítidel dle CIE: 99  
Kód CIE Flux Code: 16 48 96 99 100


### Výstup světla 1:

Vyhodnocení oslnění dle UGR												
ρ Strop	70	70	50	50	30	70	70	50	50	30		
ρ Stěny	50	30	50	30	30	50	30	50	30	30		
ρ Podlaha	20	20	20	20	20	20	20	20	20	20		
Velikost místnosti X    Y		Směr pohledu napříč k ose lampy					Podélný směr pohledu k ose lampy					
2H	2H	22.5	24.3	22.9	24.6	24.9	21.8	23.6	22.1	23.9	24.2	
	3H	24.7	26.3	25.0	26.6	27.0	24.0	25.7	24.4	26.0	26.3	
	4H	24.6	26.1	25.0	26.5	26.8	23.9	25.5	24.3	25.8	26.2	
	6H	24.5	26.0	24.9	26.3	26.7	23.9	25.3	24.3	25.7	26.0	
	8H	24.5	25.9	24.9	26.2	26.6	23.8	25.2	24.2	25.6	26.0	
4H	12H	24.5	25.8	24.9	26.2	26.6	23.8	25.1	24.2	25.5	25.9	
	2H	25.4	26.9	25.8	27.3	27.6	25.1	26.6	25.5	27.0	27.3	
	3H	27.4	28.7	27.8	29.1	29.5	27.0	28.4	27.4	28.7	29.1	
	4H	27.4	28.5	27.8	28.9	29.3	27.0	28.1	27.4	28.5	29.0	
	6H	27.3	28.4	27.8	28.8	29.2	26.9	27.9	27.4	28.4	28.8	
8H	8H	27.3	28.3	27.8	28.7	29.1	26.9	27.8	27.4	28.3	28.7	
	12H	27.3	28.2	27.8	28.6	29.1	26.9	27.7	27.4	28.2	28.6	
	4H	27.6	28.5	28.1	29.0	29.4	27.3	28.2	27.7	28.6	29.1	
	6H	27.6	28.4	28.1	28.8	29.3	27.2	28.0	27.7	28.5	28.9	
	8H	27.7	28.3	28.2	28.8	29.3	27.3	27.9	27.8	28.4	28.9	
12H	12H	27.7	28.2	28.2	28.7	29.2	27.3	27.8	27.8	28.3	28.8	
	4H	27.6	28.4	28.1	28.9	29.3	27.3	28.1	27.7	28.5	29.0	
	6H	27.6	28.2	28.1	28.7	29.2	27.3	27.9	27.8	28.4	28.9	
	8H	27.7	28.2	28.2	28.7	29.2	27.3	27.8	27.8	28.3	28.8	
	12H	27.7	28.2	28.2	28.7	29.2	27.3	27.8	27.8	28.3	28.8	
Variance polohy pozorovatele pro vzdálenosti svítidel S												
S = 1.0H	+1.2 / -1.5					+1.2 / -1.4						
S = 1.5H	+2.6 / -4.9					+2.5 / -5.0						
S = 2.0H	+3.5 / -7.8					+3.6 / -8.5						
Standardní tabulka	---					---						
Korekturní sčítanec	---					---						
Korigované oslňovací indice, vztahy na 250lm Celkový světelný tok												

BEGHELLI - ELPLAST,a.s.


Zpracovatel Daniel Lipták  
 Telefon  
 Fax  
 e-mail daniel.liptak@beghelli.cz

### Sesterna 1 / Světelná scéna 1 / Protipaniková plocha 1 / Isolinie (E, kolmo)

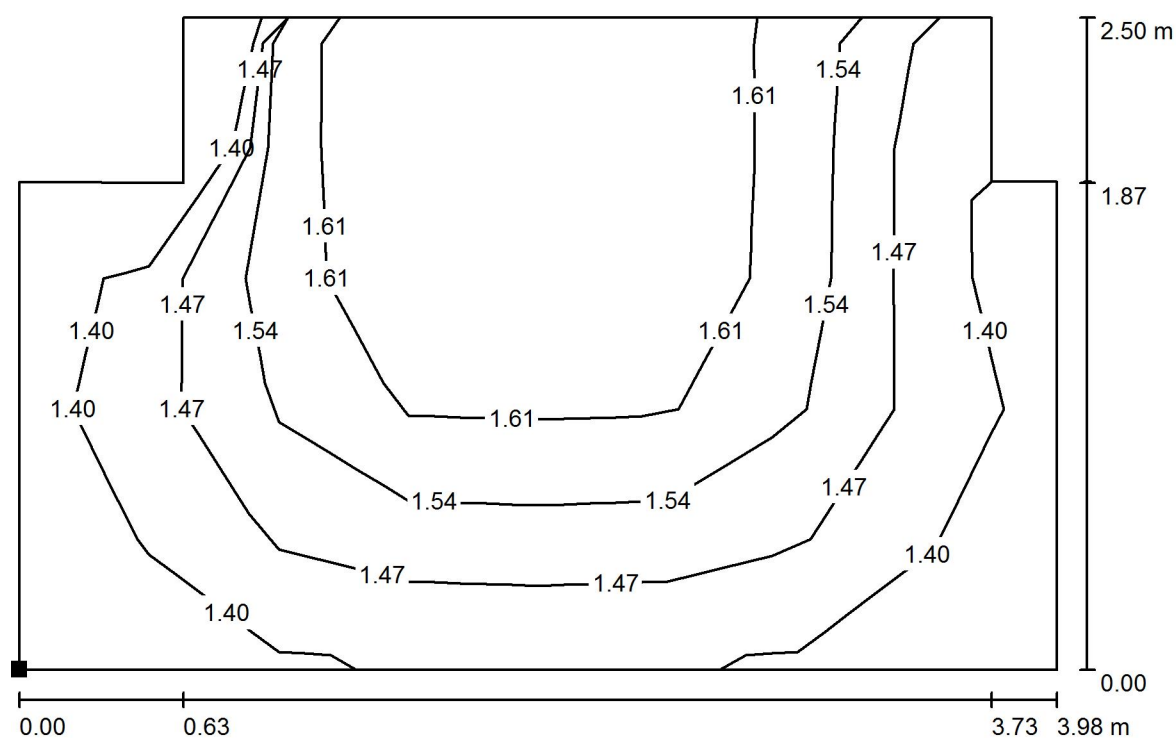

Hodnoty v Lux, Měřítko 1 : 29

Poloha plochy v místnosti:  
 Označený bod:  
 (19.594 m, 46.739 m, 0.000 m)

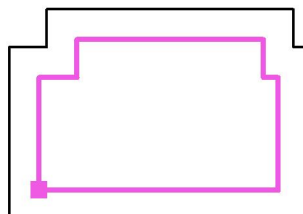

Rastr: 8 x 5 Body

$E_m$  [lx]  
1.53

$E_{min}$  [lx]  
1.35

$E_{max}$  [lx]  
1.70

$E_{min} / E_m$   
0.881


$E_{min} / E_{max}$   
0.793




BEGHELLI - ELPLAST,a.s.

Zpracovatel Daniel Lipták  
 Telefon  
 Fax  
 e-mail daniel.liptak@beghelli.cz

### Čekárna 1 / Světelná scéna 1 / Protipaniková plocha 1 / Isolinie (E, kolmo)

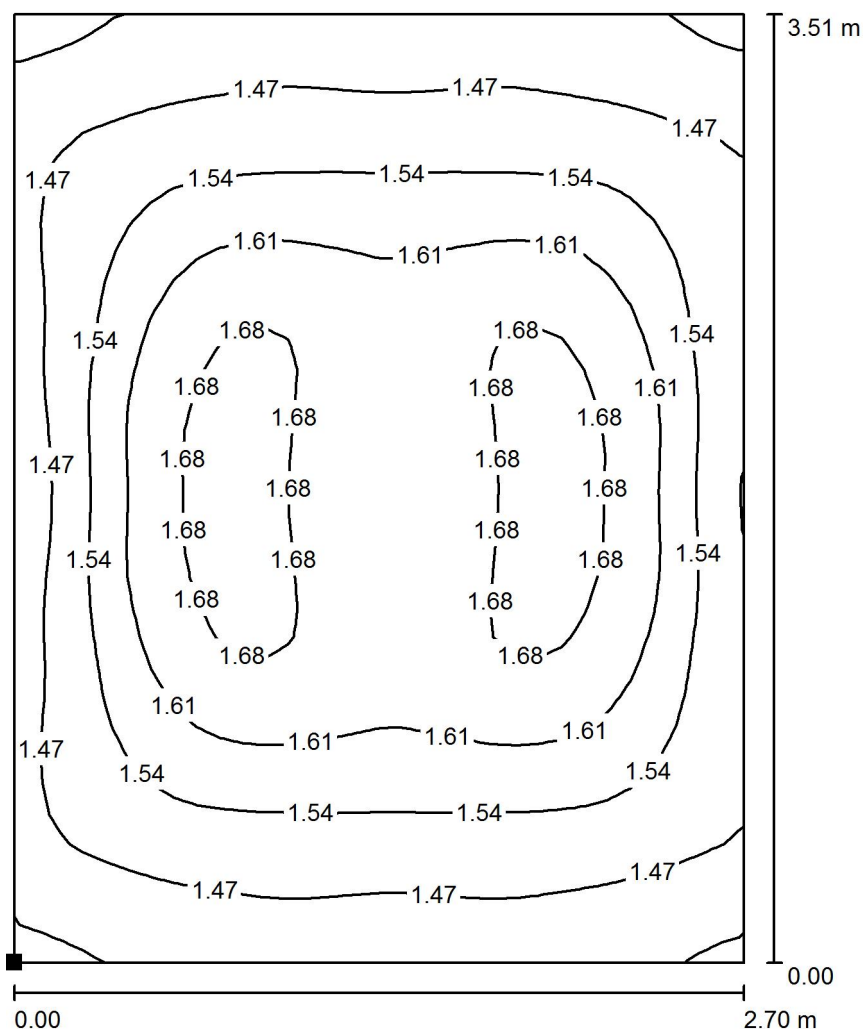

Poloha plochy v místnosti:  
 Označený bod:  
 (24.724 m, 45.729 m, 0.000 m)

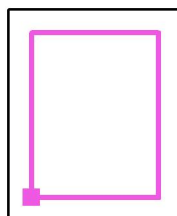

Hodnoty v Lux, Měřítko 1 : 28

Rastr: 32 x 32 Body

$E_m$  [lx]  
1.56

$E_{min}$  [lx]  
1.36

$E_{max}$  [lx]  
1.71


$E_{min} / E_m$   
0.877

$E_{min} / E_{max}$   
0.797

BEGHELLI - ELPLAST,a.s.


Zpracovatel Daniel Lipták  
 Telefon  
 Fax  
 e-mail daniel.liptak@beghelli.cz

### Ordinace 1 / Světelná scéna 1 / Protipaniková plocha 1 / Isolinie (E, kolmo)

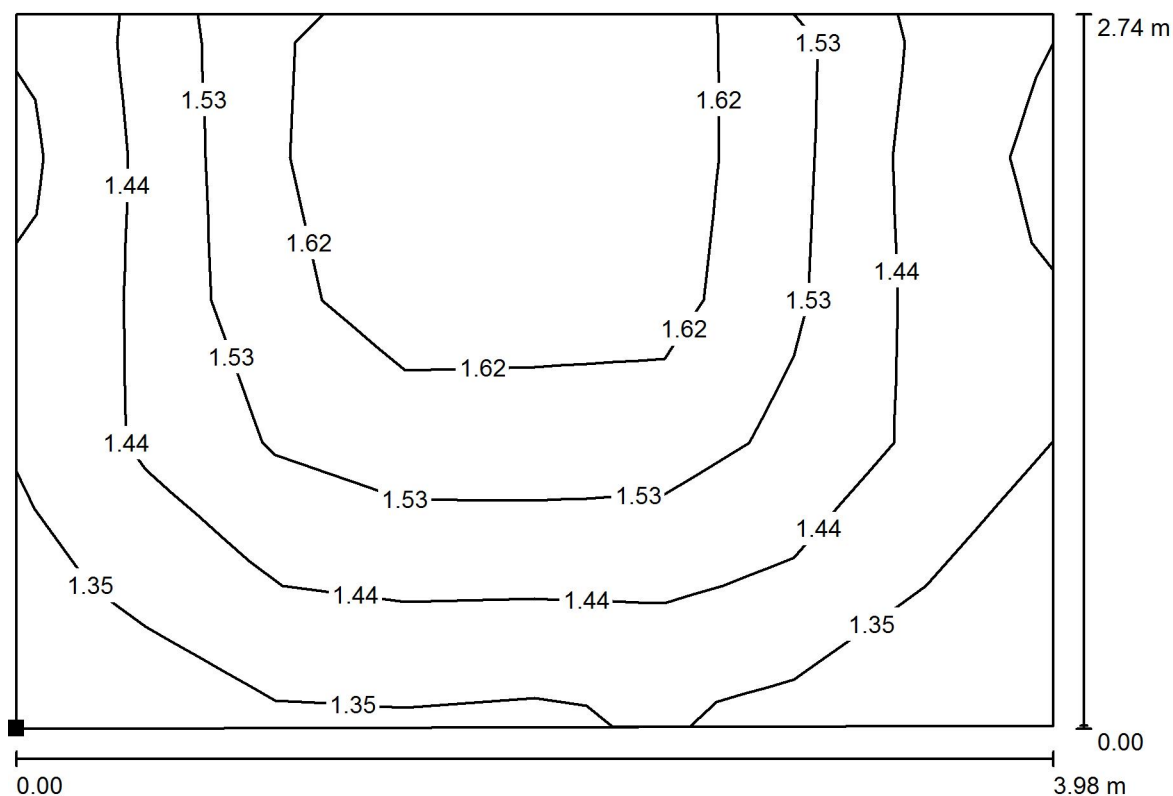

Hodnoty v Lux, Měřítko 1 : 29

Poloha plochy v místnosti:  
 Označený bod:  
 (19.594 m, 42.852 m, 0.000 m)

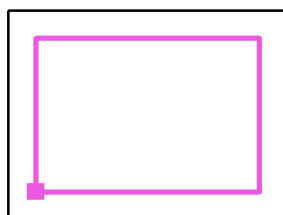

Rastr: 8 x 5 Body

$E_m$  [lx]  
 1.50

$E_{min}$  [lx]  
 1.28

$E_{max}$  [lx]  
 1.71


$E_{min} / E_m$   
 0.851

$E_{min} / E_{max}$   
 0.746

BEGHELLI - ELPLAST,a.s.


Zpracovatel Daniel Lipták  
 Telefon  
 Fax  
 e-mail daniel.liptak@beghelli.cz

### Sesterna 2 / Světelná scéna 1 / Protipaniková plocha 1 / Isolinie (E, kolmo)

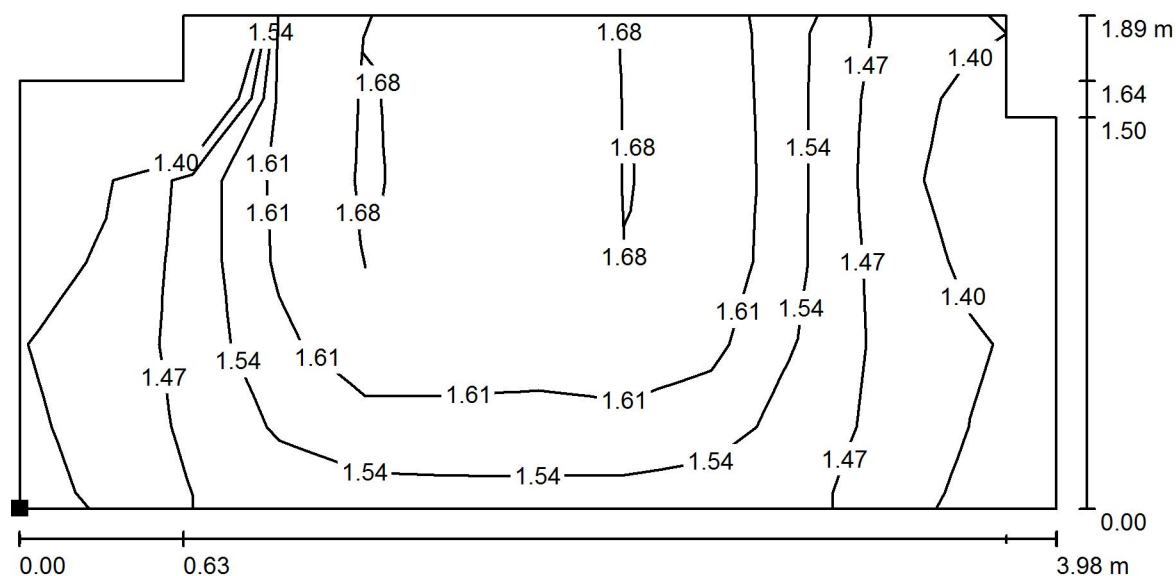

Hodnoty v Lux, Měřítko 1 : 29

Poloha plochy v místnosti:  
 Označený bod:  
 (19.599 m, 39.759 m, 0.000 m)

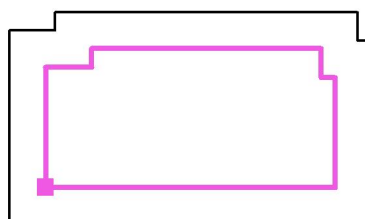

Rastr: 12 x 6 Body

$E_m$  [lx]  
 1.55

$E_{min}$  [lx]  
 1.34

$E_{max}$  [lx]  
 1.71


$E_{min} / E_m$   
 0.865

$E_{min} / E_{max}$   
 0.782

BEGHELLI - ELPLAST,a.s.


Zpracovatel Daniel Lipták  
 Telefon  
 Fax  
 e-mail daniel.liptak@beghelli.cz

## Ordinace 2 / Světelná scéna 1 / Protipaniková plocha 1 / Isolinie (E, kolmo)

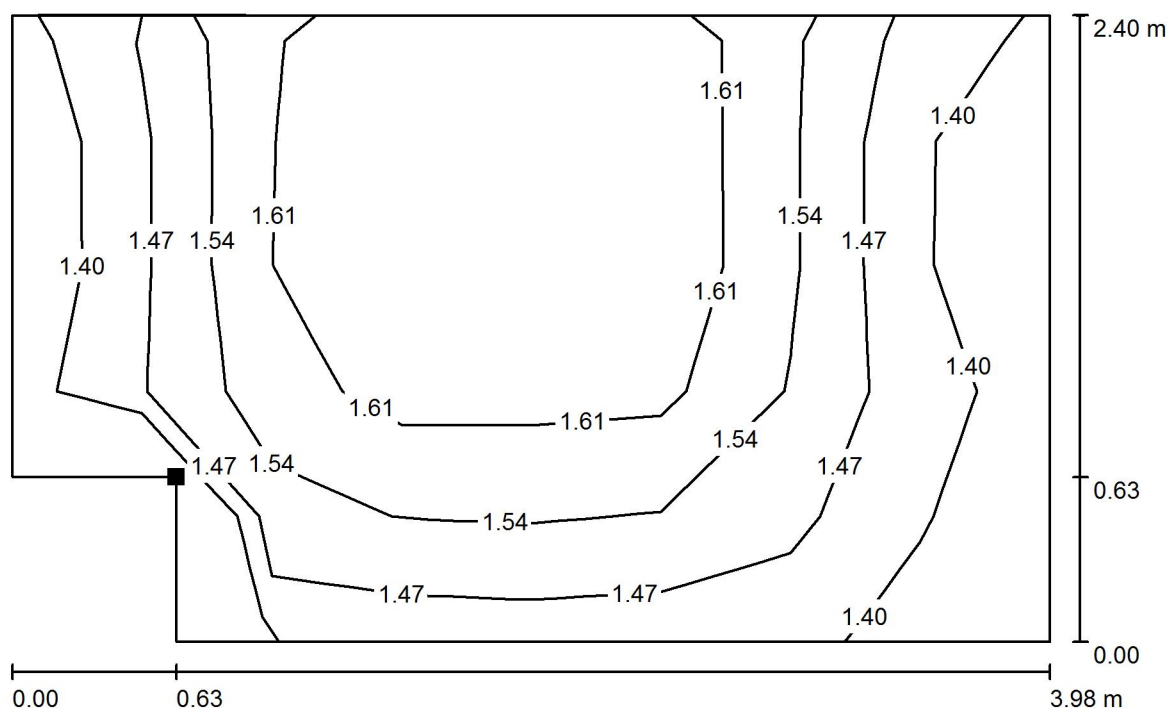

Hodnoty v Lux, Měřítko 1 : 29

Poloha plochy v místnosti:  
 Označený bod:  
 (20.224 m, 36.839 m, 0.000 m)

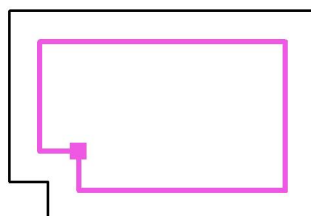

Rastr: 5 x 8 Body

$E_m$  [lx]  
1.54

$E_{min}$  [lx]  
1.35

$E_{max}$  [lx]  
1.71


$E_{min} / E_m$   
0.880

$E_{min} / E_{max}$   
0.790


BEGHELLI - ELPLAST,a.s.

Zpracovatel Daniel Lipták  
 Telefon  
 Fax  
 e-mail daniel.liptak@beghelli.cz

# WC Lékař, Sestra / Světelná scéna 1 / Protipaniková plocha 1 / Isolinie (E, kolmo)

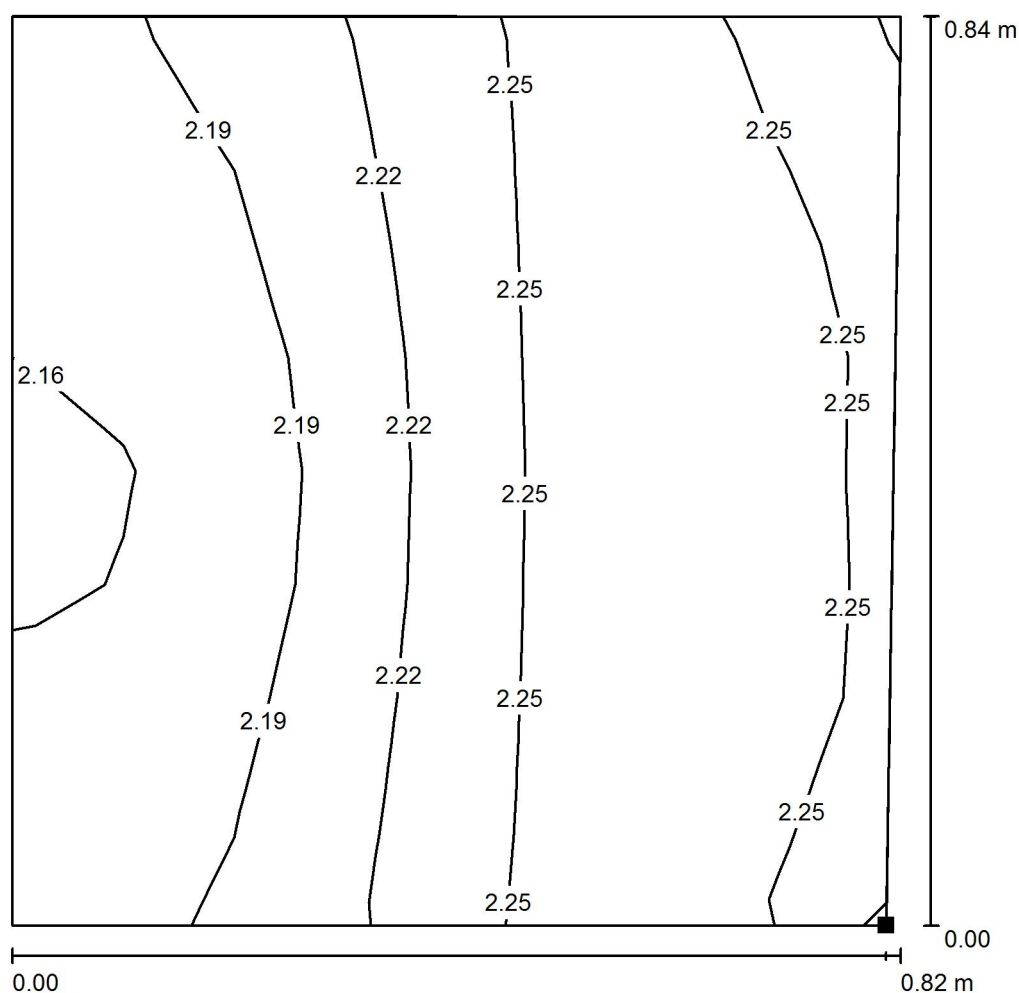

Poloha plochy v místnosti:  
 Označený bod:  
 (25.533 m, 43.739 m, 0.000 m)

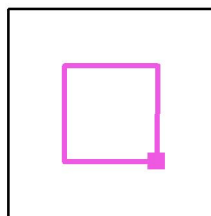

Hodnoty v Lux, Měřítko 1 : 7

Rastr: 8 x 8 Body

$E_m$  [lx]  
2.22

$E_{min}$  [lx]  
2.14

$E_{max}$  [lx]  
2.28


$E_{min} / E_m$   
0.964

$E_{min} / E_{max}$   
0.940


BEGHELLI - ELPLAST,a.s.

Zpracovatel Daniel Lipták  
 Telefon  
 Fax  
 e-mail daniel.liptak@beghelli.cz

# Úklid, Sklad 1 / Světelná scéna 1 / Protipaniková plocha 1 / Isolinie (E, kolmo)

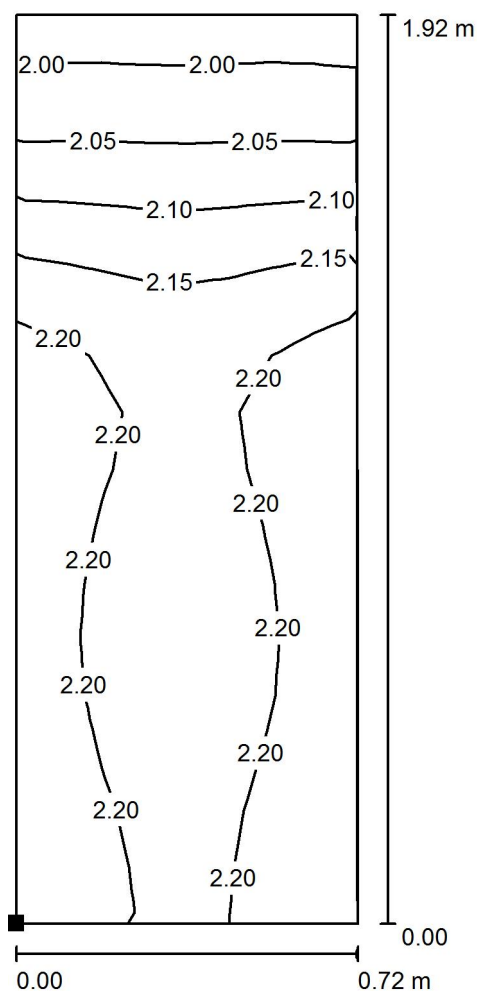

Poloha plochy v místnosti:  
 Označený bod:  
 (26.705 m, 42.709 m, 0.000 m)

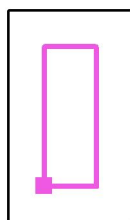

Hodnoty v Lux, Měřítko 1 : 16

Rastr: 16 x 8 Body

$E_m$  [lx]  
2.16

$E_{min}$  [lx]  
1.98

$E_{max}$  [lx]  
2.25


$E_{min} / E_m$   
0.916

$E_{min} / E_{max}$   
0.879

BEGHELLI - ELPLAST,a.s.


Zpracovatel Daniel Lipták  
 Telefon  
 Fax  
 e-mail daniel.liptak@beghelli.cz

## Čekárna 2 / Světelná scéna 1 / Protipaniková plocha 1 / Isolinie (E, kolmo)

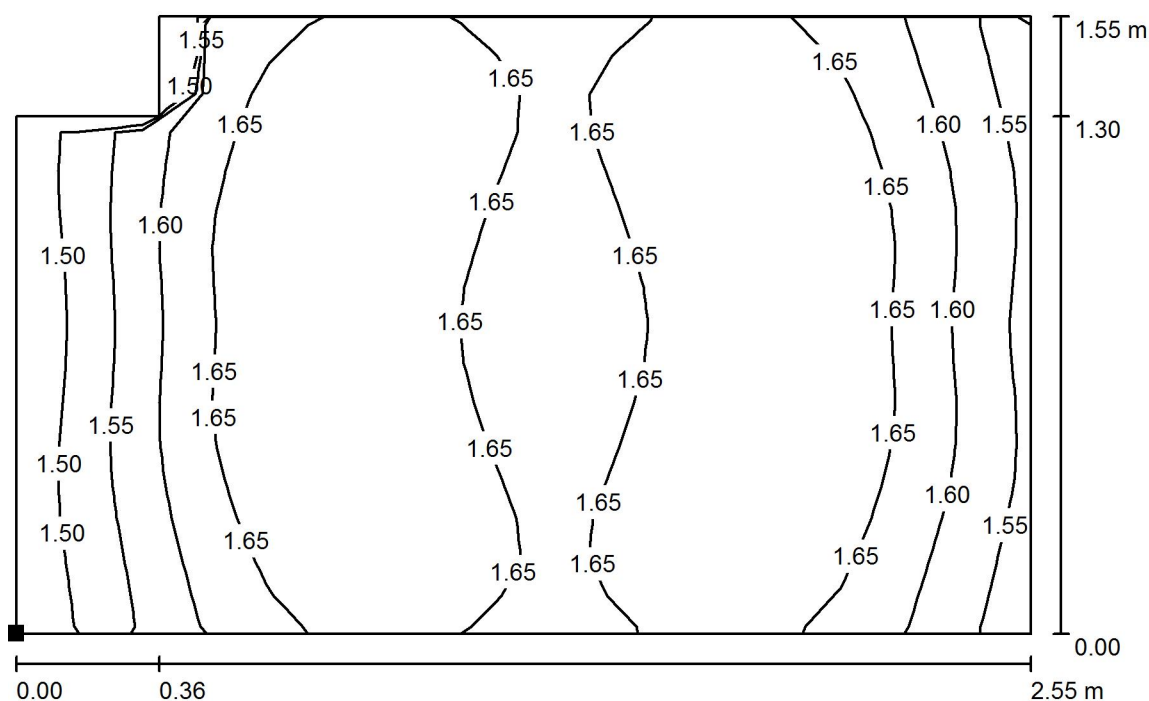

Hodnoty v Lux, Měřítko 1 : 19

Poloha plochy v místnosti:  
 Označený bod:  
 (24.724 m, 39.959 m, 0.000 m)

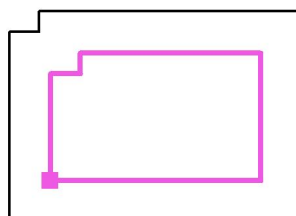

Rastr: 16 x 16 Body

$E_m$  [lx]  
1.64

$E_{min}$  [lx]  
1.46

$E_{max}$  [lx]  
1.71


$E_{min} / E_m$   
0.893

$E_{min} / E_{max}$   
0.854

BEGHELLI - ELPLAST,a.s.


Zpracovatel Daniel Lipták  
 Telefon  
 Fax  
 e-mail daniel.liptak@beghelli.cz

### Chodba 1 / Světelná scéna 1 / Úniková cesta 1 / Isolinie (E)

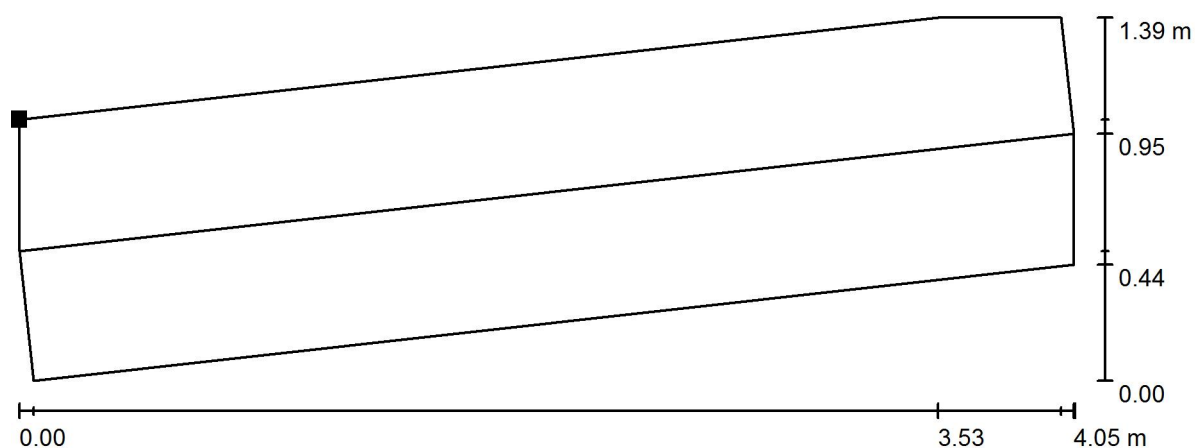

Poloha plochy v místnosti:  
 Označený bod:  
 (27.974 m, 41.367 m, 0.000 m)

Hodnoty v Lux, Měřítko 1 : 29

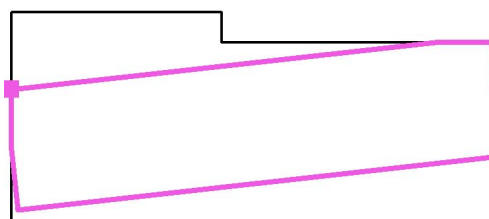

Rastr: 32 x 8 Body

$E_m$ [lx]	$E_{min}$ [lx]	$E_{max}$ [lx]	$E_{min} / E_m$	$E_{min} / E_{max}$
1.55	1.30	1.71	0.843	0.761


Osa:  $E_{min}$ : 1.30 lx,  $E_{min} / E_{max}$ : 0.76 (1 : 1.31).



BEGHELLI - ELPLAST,a.s.


Zpracovatel Daniel Lipták  
 Telefon  
 Fax  
 e-mail daniel.liptak@beghelli.cz

### Předsíň 1 / Světelná scéna 1 / Protipaniková plocha 1 / Isolinie (E, kolmo)

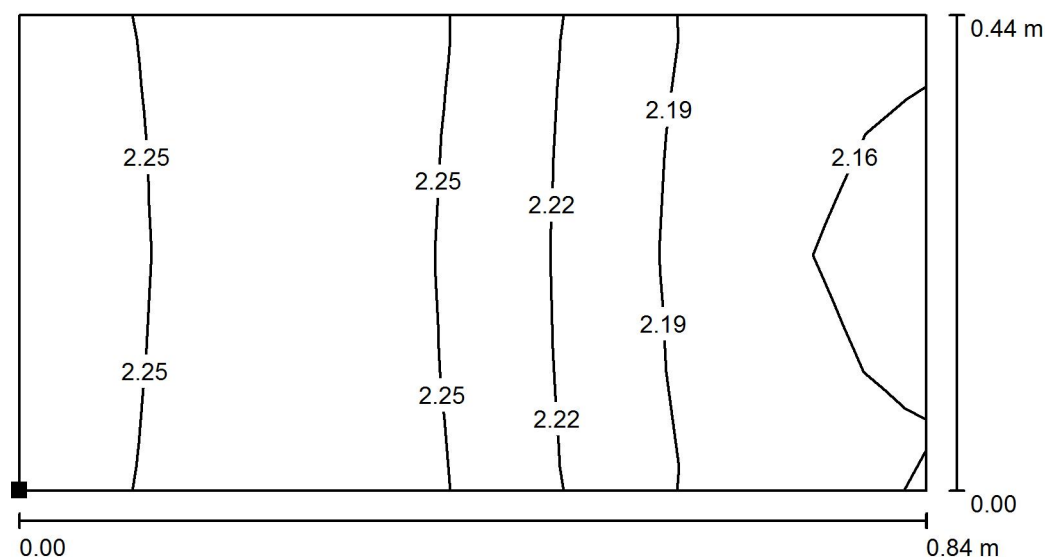

Hodnoty v Lux, Měřítko 1 : 7

Poloha plochy v místnosti:  
 Označený bod:  
 (32.654 m, 40.789 m, 0.000 m)

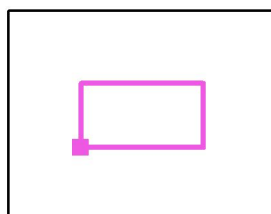

Rastr: 8 x 4 Body

$E_m$  [lx]  
 2.22

$E_{min}$  [lx]  
 2.15

$E_{max}$  [lx]  
 2.28


$E_{min} / E_m$   
 0.966

$E_{min} / E_{max}$   
 0.940

BEGHELLI - ELPLAST,a.s.


Zpracovatel Daniel Lipták  
 Telefon  
 Fax  
 e-mail daniel.liptak@beghelli.cz

### Šatna 1 / Světelná scéna 1 / Protipaniková plocha 1 / Isolinie (E, kolmo)

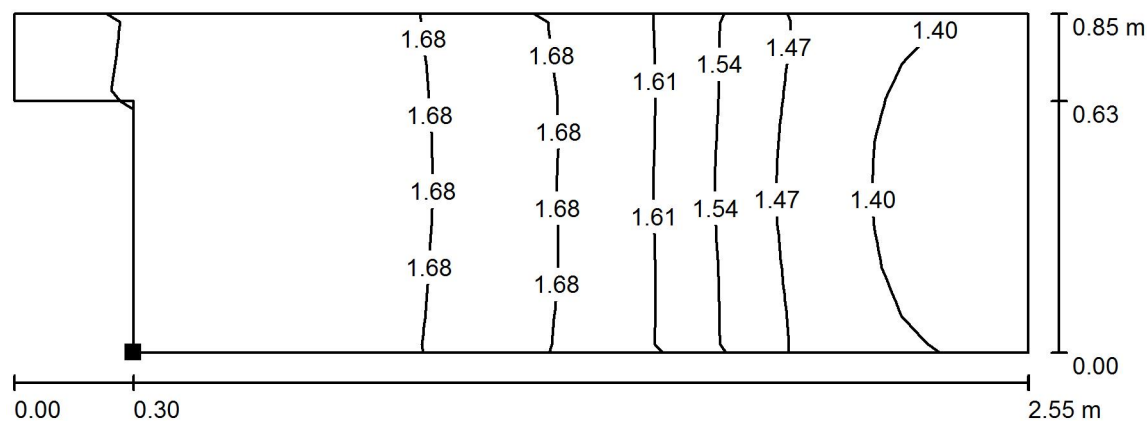

Hodnoty v Lux, Měřítko 1 : 19

Poloha plochy v místnosti:  
 Označený bod:  
 (25.024 m, 36.209 m, 0.000 m)

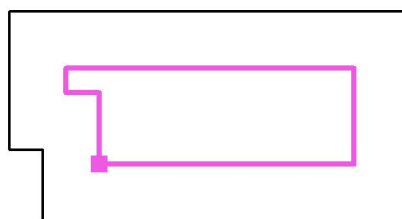

Rastr: 16 x 8 Body

$E_m$  [lx]  
1.57

$E_{min}$  [lx]  
1.34

$E_{max}$  [lx]  
1.71


$E_{min} / E_m$   
0.853

$E_{min} / E_{max}$   
0.784

BEGHELLI - ELPLAST,a.s.


Zpracovatel Daniel Lipták  
 Telefon  
 Fax  
 e-mail daniel.liptak@beghelli.cz

# Úklid, Sklad 2 / Světelná scéna 1 / Protipaniková plocha 1 / Isolinie (E, kolmo)

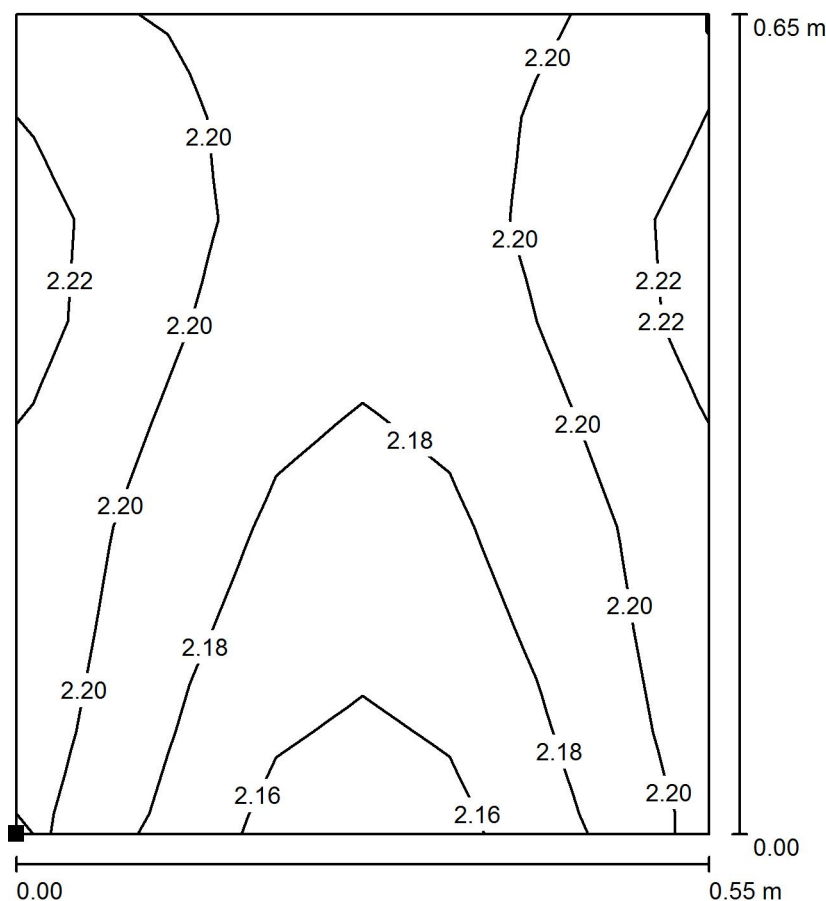

Hodnoty v Lux, Měřítko 1 : 6

Poloha plochy v místnosti:  
 Označený bod:  
 (26.724 m, 38.159 m, 0.000 m)

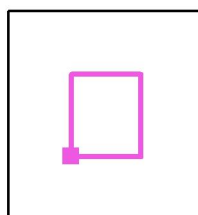

Rastr: 8 x 8 Body

$E_m$  [lx]  
 2.19

$E_{min}$  [lx]  
 2.15

$E_{max}$  [lx]  
 2.23


$E_{min} / E_m$   
 0.978

$E_{min} / E_{max}$   
 0.962

BEGHELLI - ELPLAST,a.s.


Zpracovatel Daniel Lipták  
 Telefon  
 Fax  
 e-mail daniel.liptak@beghelli.cz

# Sociálky / Světelná scéna 1 / Protipaniková plocha 1 / Isolinie (E, kolmo)

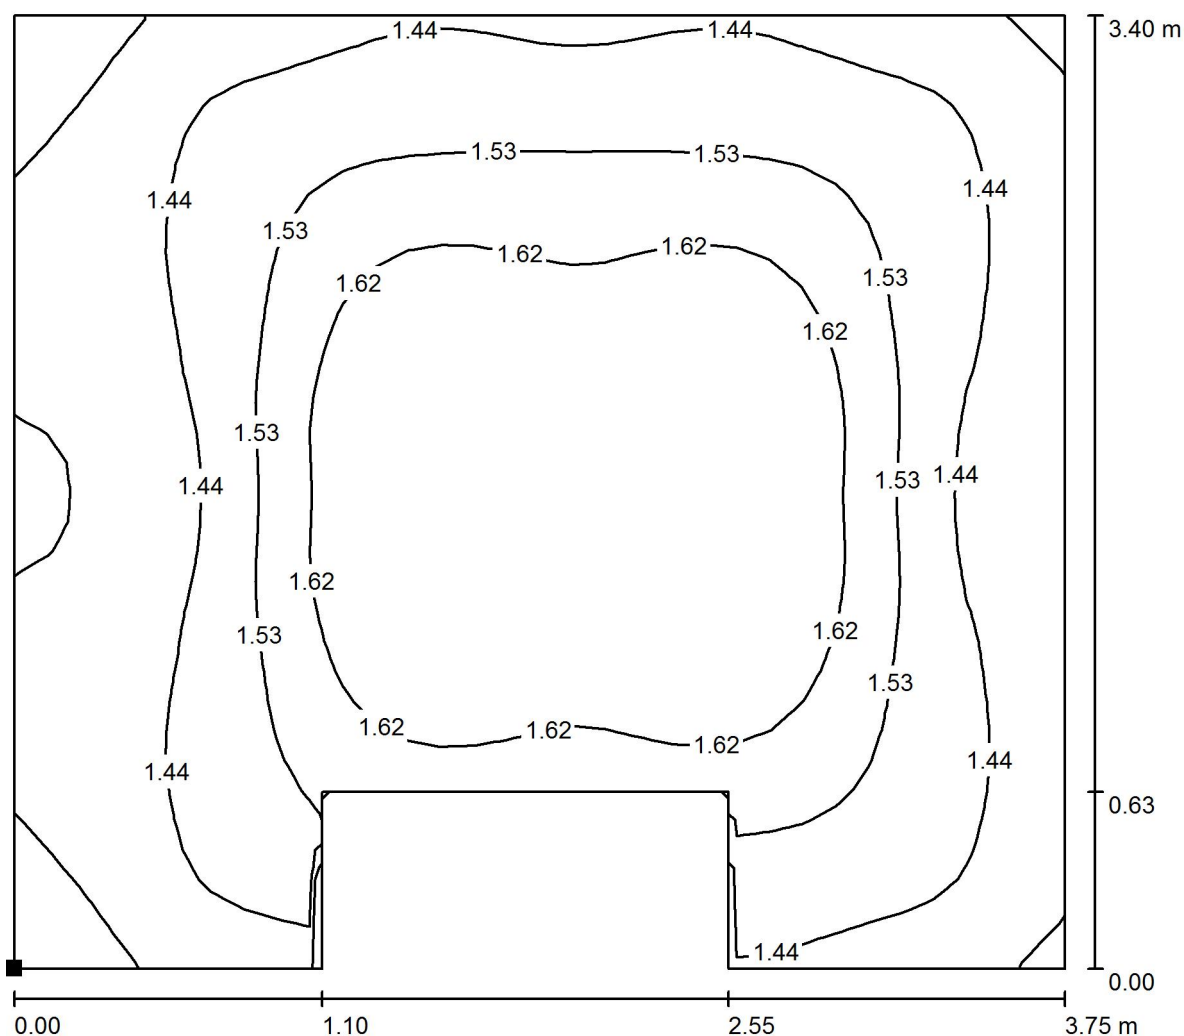

Hodnoty v Lux, Měřítko 1 : 27

Poloha plochy v místnosti:  
 Označený bod:  
 (28.474 m, 36.209 m, 0.000 m)

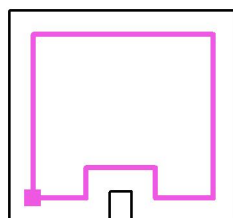

Rastr: 32 x 32 Body

$E_m$  [lx]  
 1.52

$E_{min}$  [lx]  
 1.27

$E_{max}$  [lx]  
 1.71


$E_{min} / E_m$   
 0.834

$E_{min} / E_{max}$   
 0.740

BEGHELLI - ELPLAST,a.s.


Zpracovatel Daniel Lipták  
 Telefon  
 Fax  
 e-mail daniel.liptak@beghelli.cz

### Denní místnost / Světelná scéna 1 / Protipaniková plocha 1 / Isolinie (E, kolmo)

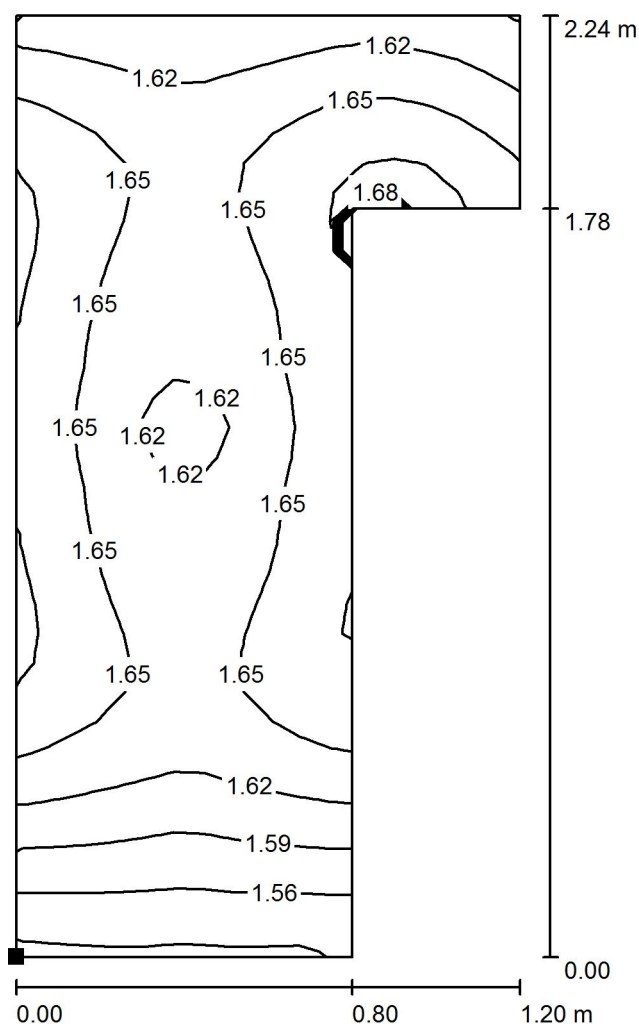

Hodnoty v Lux, Měřítko 1 : 18

Poloha plochy v místnosti:  
 Označený bod:  
 (33.324 m, 36.209 m, 0.000 m)

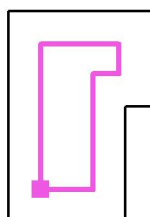

Rastr: 16 x 32 Body

$E_m$  [lx]  
1.63

$E_{min}$  [lx]  
1.52

$E_{max}$  [lx]  
1.70


$E_{min} / E_m$   
0.932

$E_{min} / E_{max}$   
0.899

BEGHELLI - ELPLAST,a.s.

Zpracovatel Daniel Lipták  
 Telefon  
 Fax  
 e-mail daniel.liptak@beghelli.cz

## Předsíň 2 / Světelná scéna 1 / Protipaniková plocha 1 / Isolinie (E, kolmo)

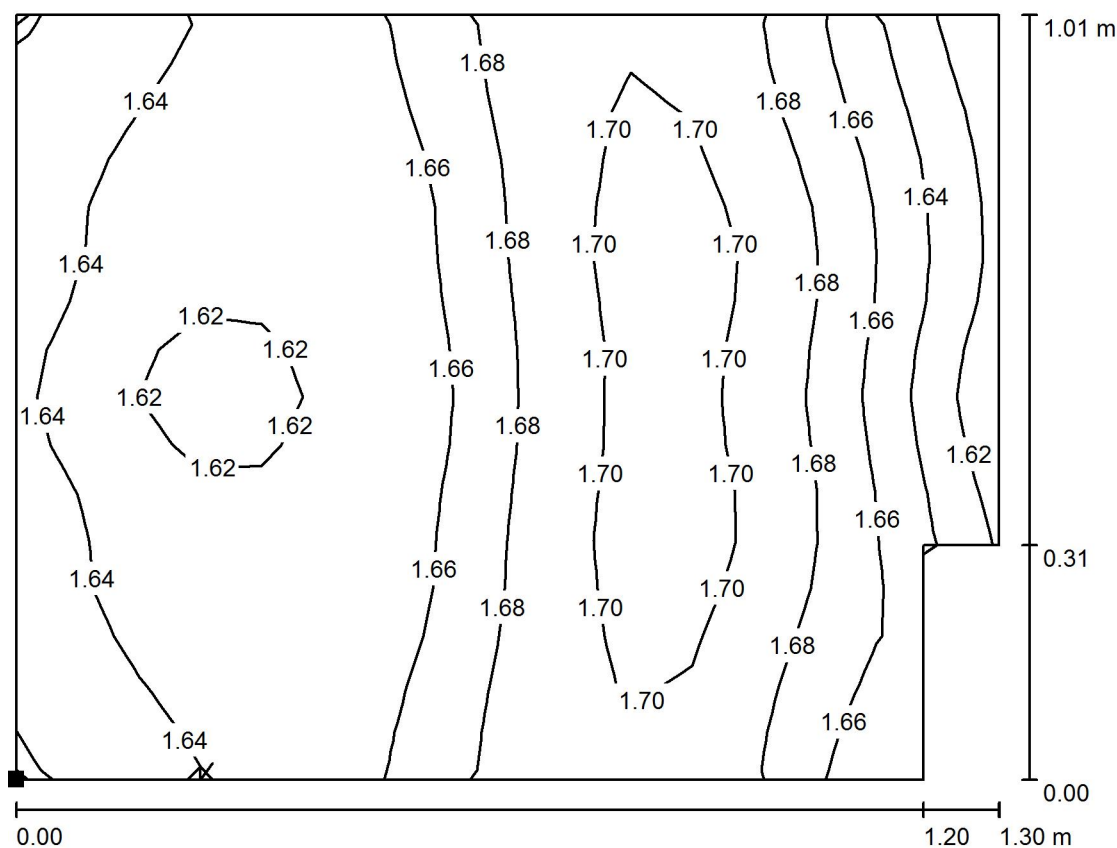

Hodnoty v Lux, Měřítko 1 : 10

Poloha plochy v místnosti:  
 Označený bod:  
 (32.824 m, 39.099 m, 0.000 m)



Rastr: 16 x 16 Body

$E_m$  [lx]  
1.66

$E_{min}$  [lx]  
1.60

$E_{max}$  [lx]  
1.72


$E_{min} / E_m$   
0.965

$E_{min} / E_{max}$   
0.933


BEGHELLI - ELPLAST,a.s.

Zpracovatel Daniel Lipták  
 Telefon  
 Fax  
 e-mail daniel.liptak@beghelli.cz

### Vstupní hala / Světelná scéna 1 / Úniková cesta 1 / Isolinie (E)

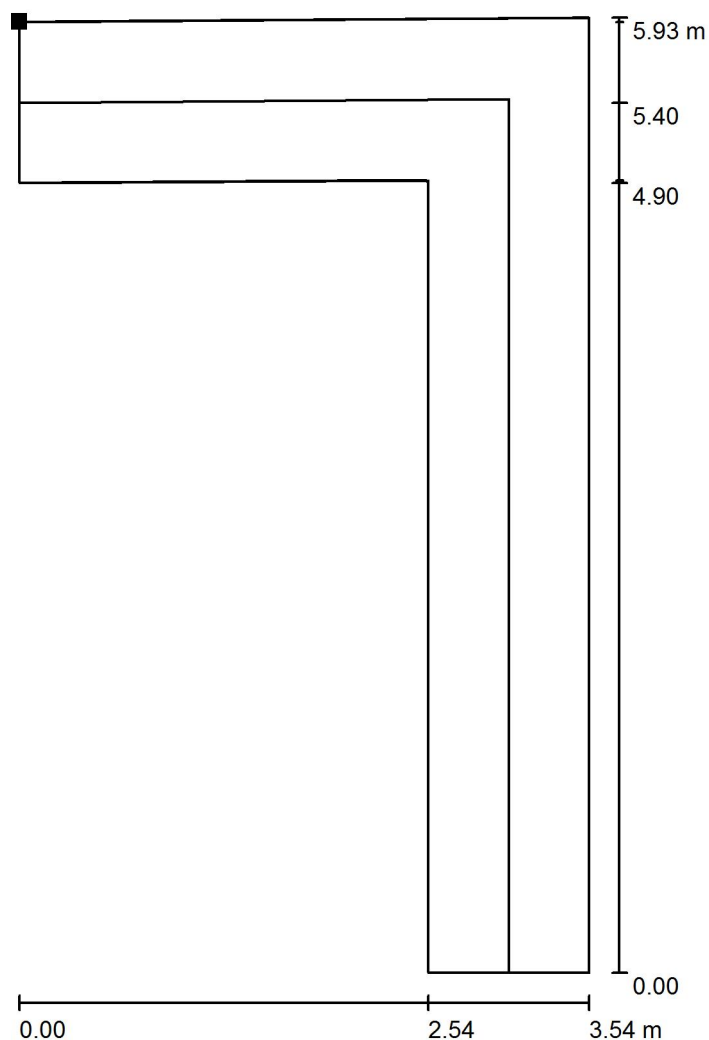

Poloha plochy v místnosti:  
 Označený bod:  
 (28.074 m, 48.538 m, 0.000 m)

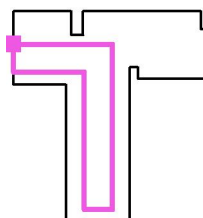

Hodnoty v Lux, Měřítko 1 : 47

Rastr: 64 x 64 Body

$E_m$  [lx]  
 6.25

$E_{min}$  [lx]  
 3.49

$E_{max}$  [lx]  
 10

$E_{min} / E_m$   
 0.558


$E_{min} / E_{max}$   
 0.348

Osa:  $E_{min}$ : 4.57 lx,  $E_{min} / E_{max}$ : 0.46 (1 : 2.19).

BEGHELLI - ELPLAST,a.s.


Zpracovatel Daniel Lipták  
 Telefon  
 Fax  
 e-mail daniel.liptak@beghelli.cz

### Vstupní hala / Světelná scéna 1 / Úniková cesta 2 / Isolinie (E)

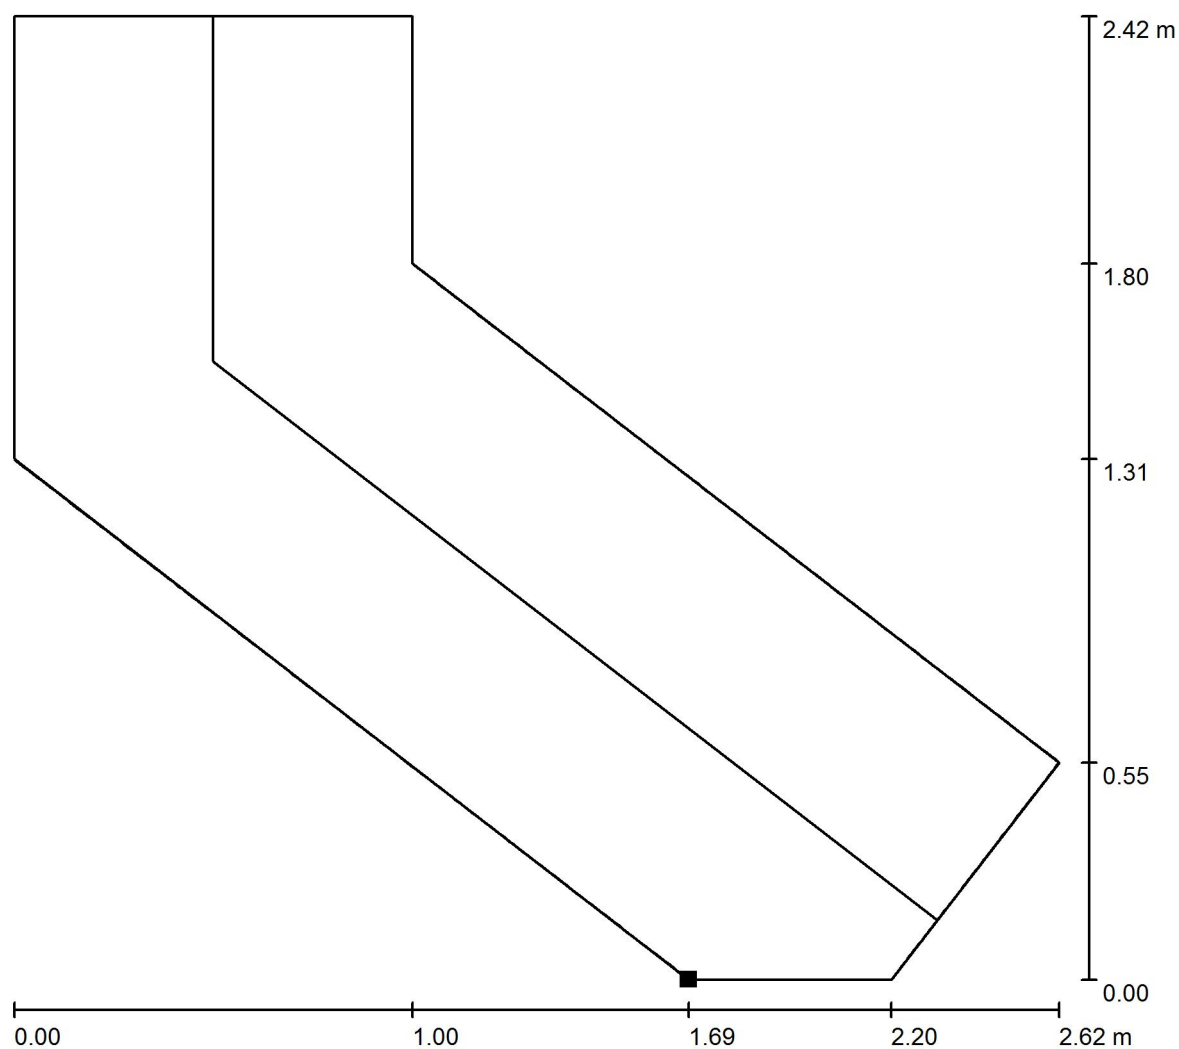

Hodnoty v Lux, Měřítko 1 : 19

Poloha plochy v místnosti:  
 Označený bod:  
 (33.785 m, 47.319 m, 0.000 m)

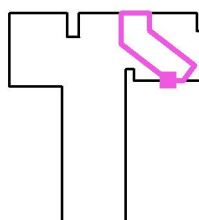

Rastr: 64 x 32 Body

$E_m$  [lx]  
 4.71

$E_{min}$  [lx]  
 1.74

$E_{max}$  [lx]  
 7.21

$E_{min} / E_m$   
 0.369

$E_{min} / E_{max}$   
 0.241


Osa:  $E_{min}$ : 2.96 lx,  $E_{min} / E_{max}$ : 0.54 (1 : 1.84).




BEGHELLI - ELPLAST,a.s.

Zpracovatel Daniel Lipták  
 Telefon  
 Fax  
 e-mail daniel.liptak@beghelli.cz

### Vstupní hala / Světelná scéna 1 / Protipaniková plocha 1 / Isolinie (E, kolmo)

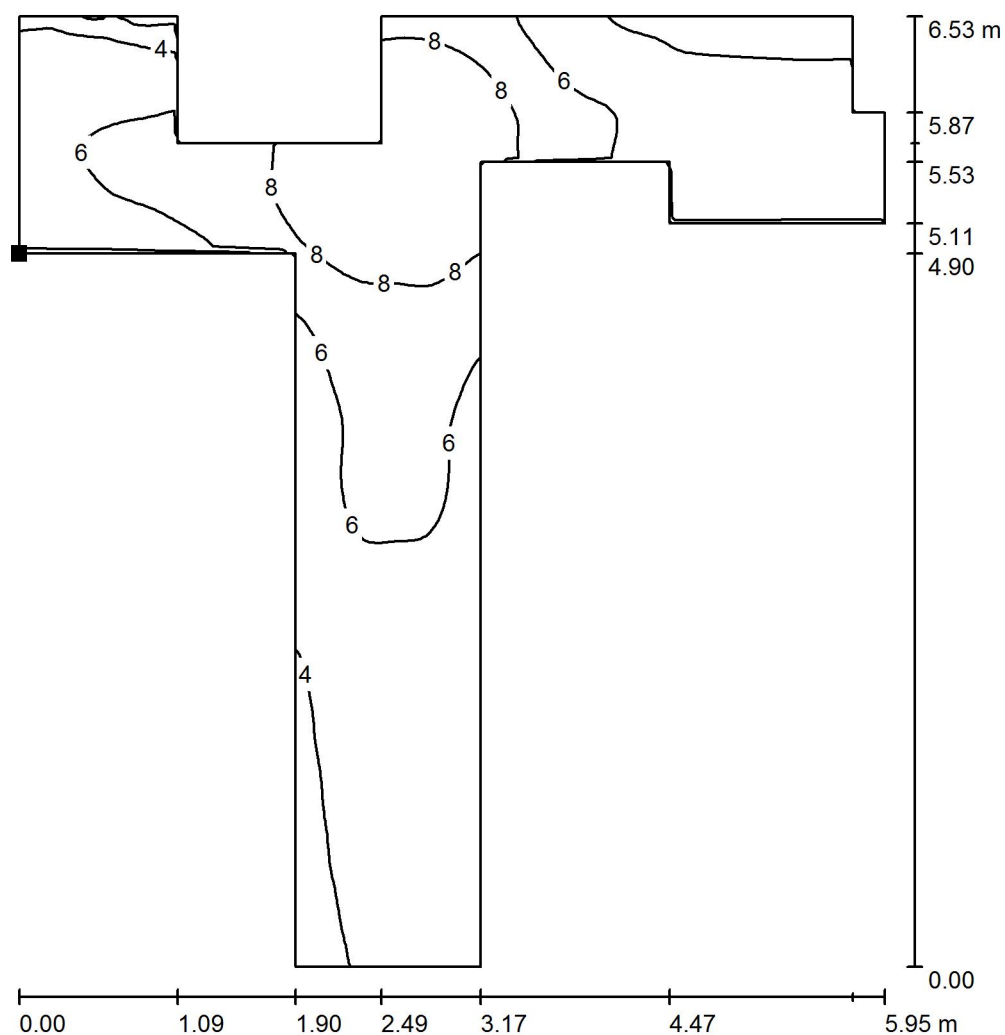

Poloha plochy v místnosti:  
 Označený bod:  
 (28.574 m, 47.609 m, 0.000 m)

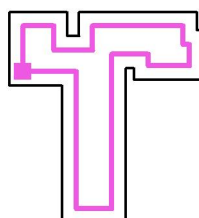

Hodnoty v Lux, Měřítko 1 : 52

Rastr: 128 x 128 Body

$E_m$  [lx]  
 5.93

$E_{min}$  [lx]  
 1.91

$E_{max}$  [lx]  
 10


$E_{min} / E_m$   
 0.323

$E_{min} / E_{max}$   
 0.191


BEGHELLI - ELPLAST,a.s.

Zpracovatel Daniel Lipták  
 Telefon  
 Fax  
 e-mail daniel.liptak@beghelli.cz

## Zádveří / Světelná scéna 1 / Úniková cesta 1 / Isolinie (E)

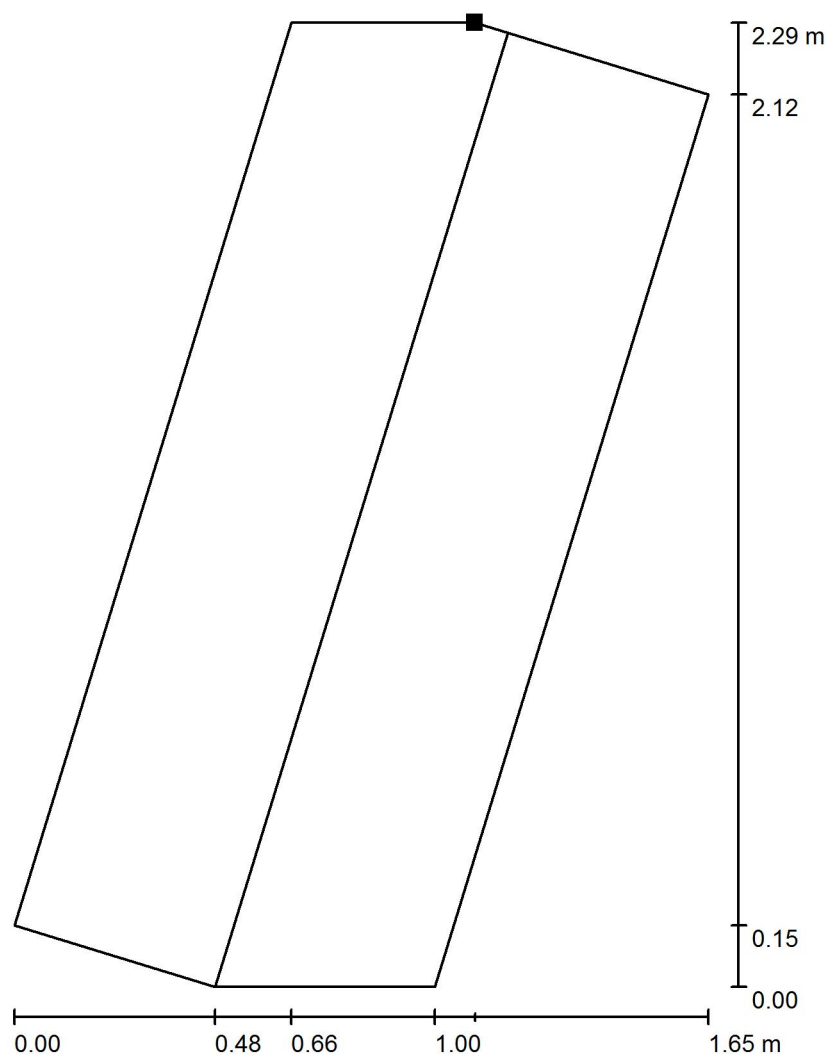

Poloha plochy v místnosti:  
 Označený bod:  
 (33.226 m, 52.513 m, 0.000 m)

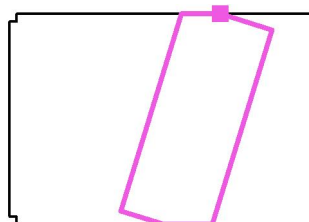

Hodnoty v Lux, Měřítko 1 : 18

Rastr: 32 x 16 Body

$E_m$  [lx]  
 1.64

$E_{min}$  [lx]  
 1.51

$E_{max}$  [lx]  
 1.71

$E_{min} / E_m$   
 0.920


$E_{min} / E_{max}$   
 0.881

Osa:  $E_{min}$ : 1.58 lx,  $E_{min} / E_{max}$ : 0.93 (1 : 1.08).

BEGHELLI - ELPLAST,a.s.


Zpracovatel Daniel Lipták  
 Telefon  
 Fax  
 e-mail daniel.liptak@beghelli.cz

### Zádveří / Světelná scéna 1 / Protipaniková plocha 1 / Isolinie (E, kolmo)

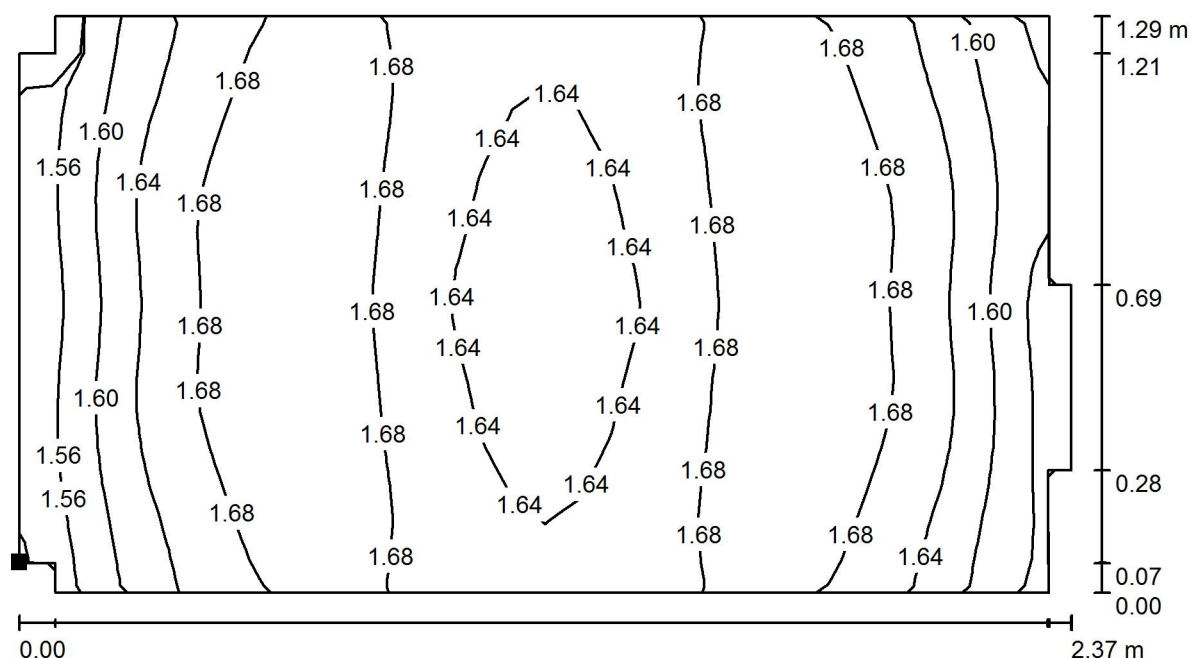

Hodnoty v Lux, Měřítko 1 : 17

Poloha plochy v místnosti:  
 Označený bod:  
 (31.408 m, 50.787 m, 0.000 m)

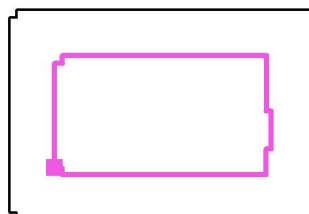

Rastr: 32 x 16 Body

$E_m$  [lx]  
1.65

$E_{min}$  [lx]  
1.52

$E_{max}$  [lx]  
1.71


$E_{min} / E_m$   
0.919

$E_{min} / E_{max}$   
0.886

BEGHELLI - ELPLAST,a.s.


Zpracovatel Daniel Lipták  
 Telefon  
 Fax  
 e-mail daniel.liptak@beghelli.cz

# WC ZPT, Ženy / Světelná scéna 1 / Protipaniková plocha 1 / Isolinie (E, kolmo)

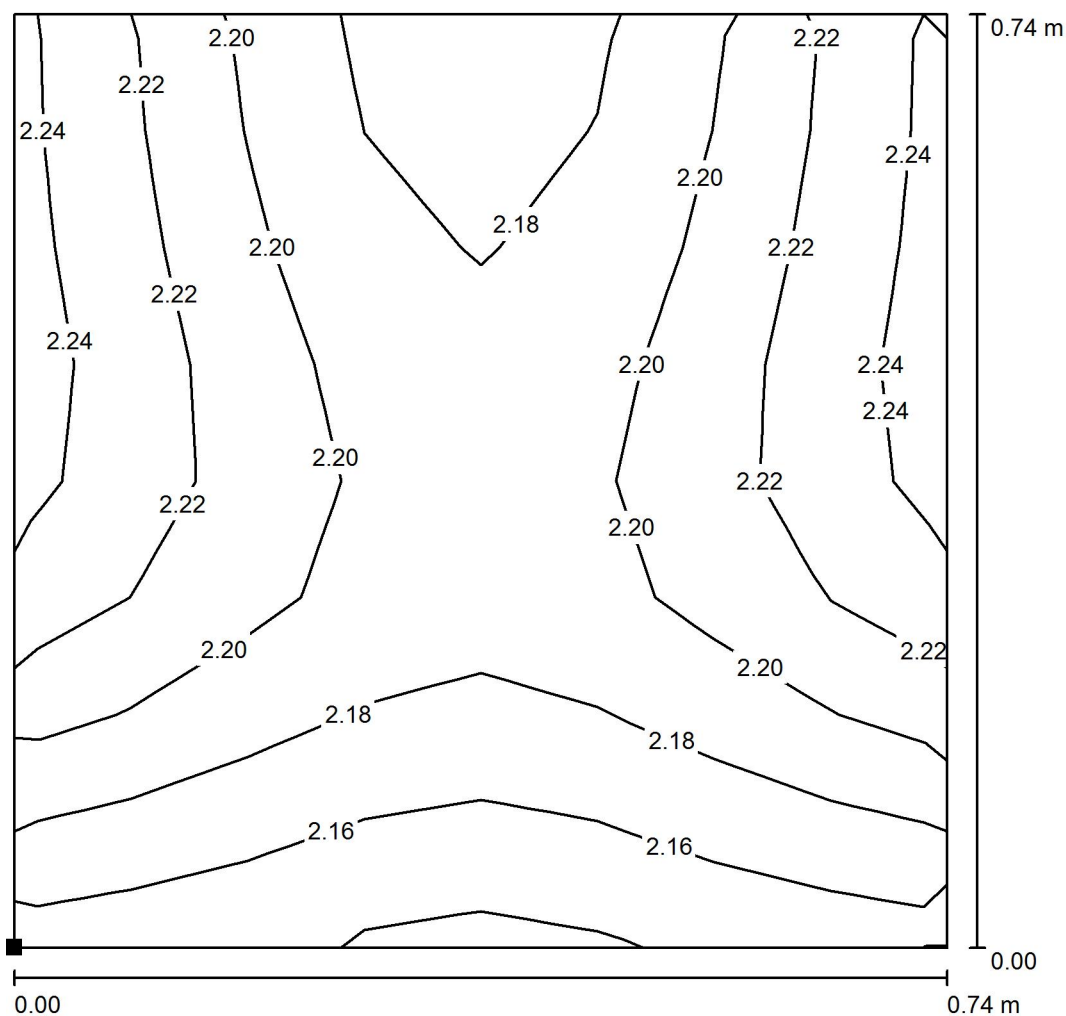

Hodnoty v Lux, Měřítko 1 : 6

Poloha plochy v místnosti:  
 Označený bod:  
 (28.603 m, 42.739 m, 0.000 m)

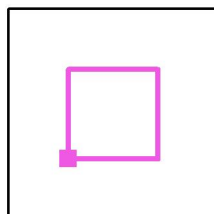

Rastr: 8 x 8 Body

$E_m$  [lx]  
 2.20

$E_{min}$  [lx]  
 2.13

$E_{max}$  [lx]  
 2.25

$E_{min} / E_m$   
 0.972

$E_{min} / E_{max}$   
 0.949


BEGHELLI - ELPLAST,a.s.

Zpracovatel Daniel Lipták

Telefon

Fax

e-mail daniel.liptak@beghelli.cz

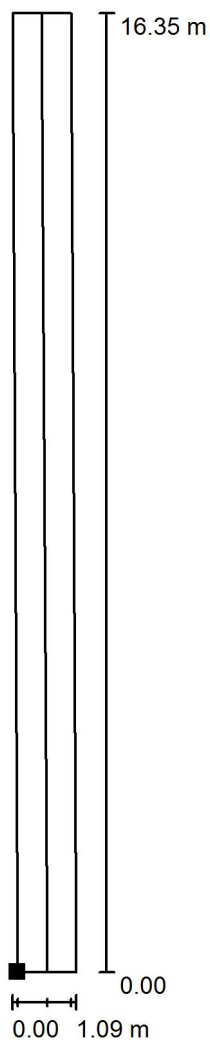**Chodba 2 / Světelná scéna 1 / Úniková cesta 1 / Isolinie (E)**

Poloha plochy v místnosti:  
 Označený bod:  
 (35.515 m, 31.889 m, 0.000 m)



Hodnoty v Lux, Měřítko 1 : 129

Rastr: 128 x 32 Body

 $E_m$  [lx]  
 3.55

 $E_{min}$  [lx]  
 1.42

 $E_{max}$  [lx]  
 5.04

 $E_{min} / E_m$   
 0.401

 $E_{min} / E_{max}$   
 0.282
Osa:  $E_{min}$ : 1.90 lx,  $E_{min} / E_{max}$ : 0.38 (1 : 2.65).


BEGHELLI - ELPLAST,a.s.

Zpracovatel Daniel Lipták

Telefon

Fax

e-mail daniel.liptak@beghelli.cz

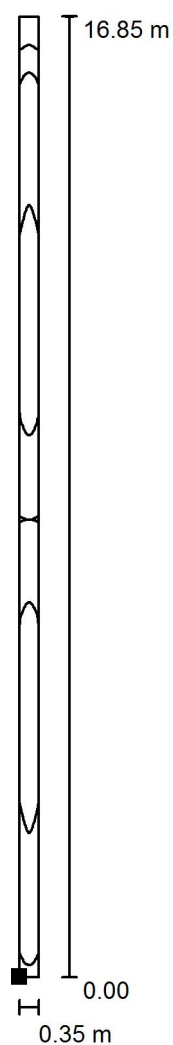**Chodba 2 / Světelná scéna 1 / Protipaniková plocha 1 / Isolinie (E, kolmo)**

Poloha plochy v místnosti:  
 Označený bod:  
 (35.824 m, 32.389 m, 0.000 m)



Hodnoty v Lux, Měřítko 1 : 133

Rastr: 8 x 128 Body

$E_m$  [lx]  
3.67

$E_{min}$  [lx]  
1.49

$E_{max}$  [lx]  
5.04


$E_{min} / E_m$   
0.405

$E_{min} / E_{max}$   
0.295

BEGHELLI - ELPLAST,a.s.

Zpracovatel Daniel Lipták  
 Telefon  
 Fax  
 e-mail daniel.liptak@beghelli.cz

## Úklid, Technická Místnost / Světelná scéna 1 / Protipaniková plocha 1 / Isolinie (E, kolmo)

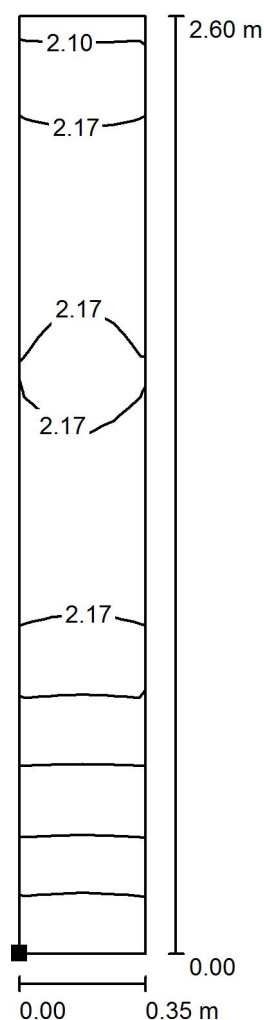

Poloha plochy v místnosti:  
 Označený bod:  
 (35.824 m, 28.689 m, 0.000 m)



Hodnoty v Lux, Měřítko 1 : 21


Rastr: 4 x 32 Body

$E_m$ [lx]	$E_{min}$ [lx]	$E_{max}$ [lx]	$E_{min} / E_m$	$E_{min} / E_{max}$
2.11	1.83	2.20	0.868	0.832


BEGHELLI - ELPLAST,a.s.

Zpracovatel Daniel Lipták  
 Telefon  
 Fax  
 e-mail daniel.liptak@beghelli.cz

### Chodba, Šatna / Světelná scéna 1 / Úniková cesta 2 / Isolinie (E)

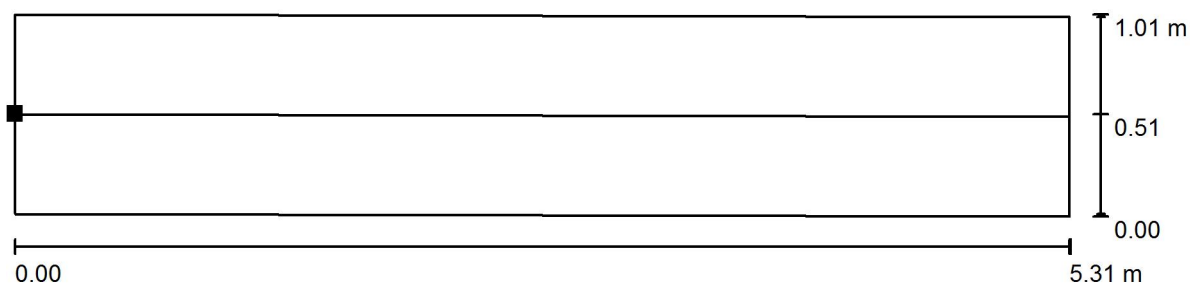

Poloha plochy v místnosti:  
 Označený bod:  
 (37.224 m, 34.564 m, 0.000 m)

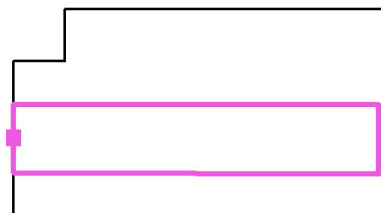

Hodnoty v Lux, Měřítko 1 : 38

Rastr: 64 x 16 Body

$E_m$  [lx]  
1.48

$E_{min}$  [lx]  
1.18

$E_{max}$  [lx]  
1.71

$E_{min} / E_m$   
0.794

$E_{min} / E_{max}$   
0.687


Osa:  $E_{min}$ : 1.23 lx,  $E_{min} / E_{max}$ : 0.72 (1 : 1.39).



BEGHELLI - ELPLAST,a.s.


Zpracovatel Daniel Lipták  
 Telefon  
 Fax  
 e-mail daniel.liptak@beghelli.cz

### Chodba, Šatna / Světelná scéna 1 / Protipaniková plocha 1 / Isolinie (E, kolmo)

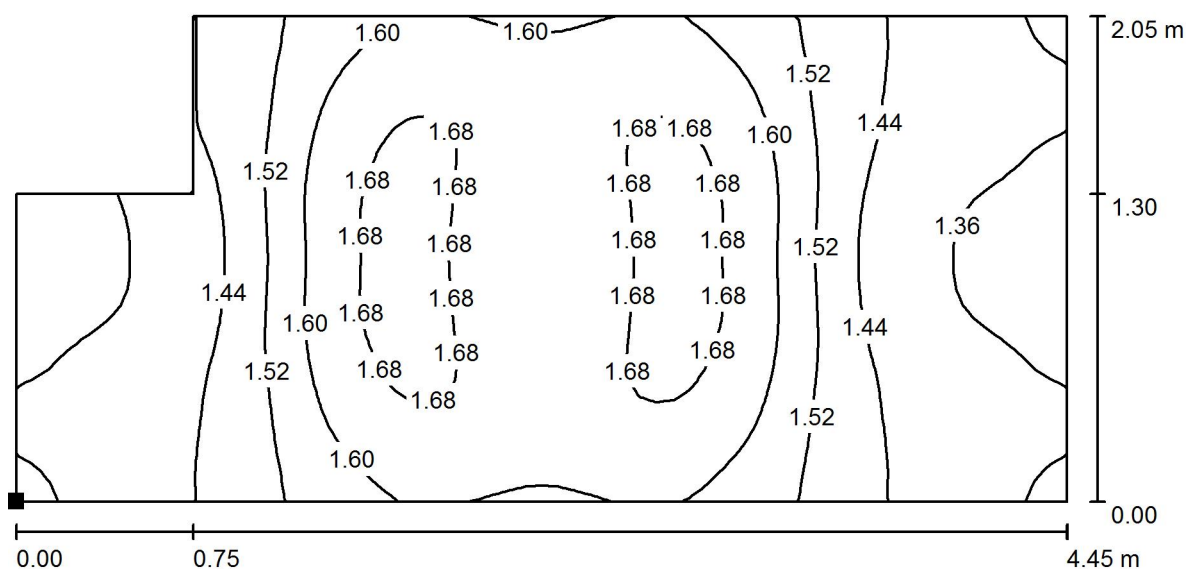

Hodnoty v Lux, Měřítko 1 : 32

Poloha plochy v místnosti:  
 Označený bod:  
 (37.724 m, 33.889 m, 0.000 m)

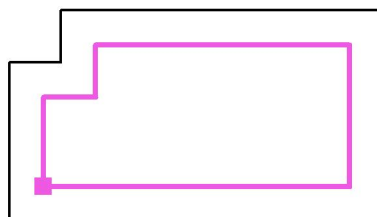

Rastr: 64 x 32 Body

$E_m$  [lx]  
 1.53

$E_{min}$  [lx]  
 1.30

$E_{max}$  [lx]  
 1.71


$E_{min} / E_m$   
 0.848

$E_{min} / E_{max}$   
 0.760

BEGHELLI - ELPLAST,a.s.


Zpracovatel Daniel Lipták  
 Telefon  
 Fax  
 e-mail daniel.liptak@beghelli.cz

### Předsíň muži / Světelná scéna 1 / Protipaniková plocha 1 / Isolinie (E, kolmo)

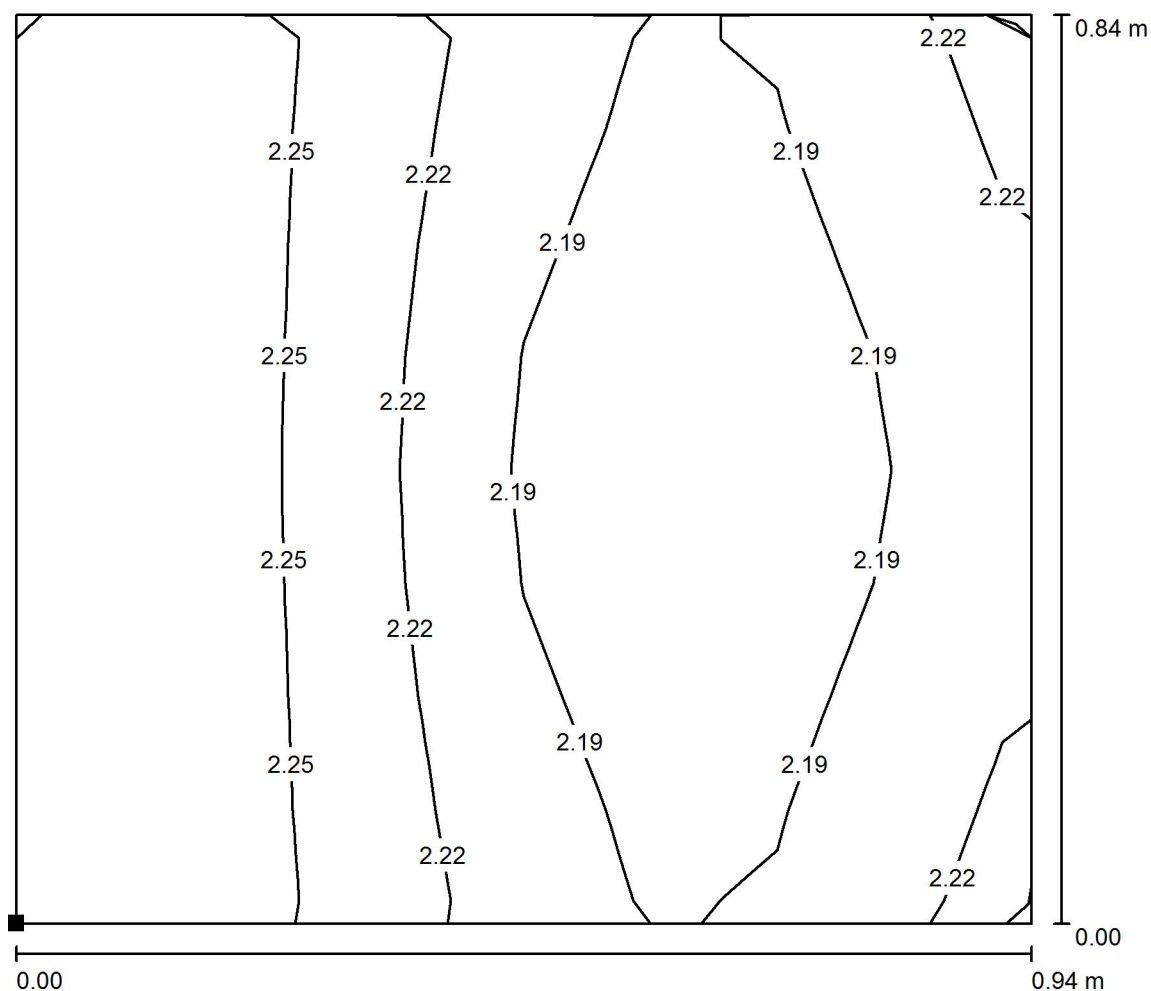

Hodnoty v Lux, Měřítko 1 : 7

Poloha plochy v místnosti:  
 Označený bod:  
 (37.754 m, 31.919 m, 0.000 m)

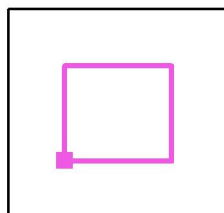

Rastr: 8 x 8 Body

$E_m$  [lx]  
 2.22

$E_{min}$  [lx]  
 2.15

$E_{max}$  [lx]  
 2.28


$E_{min} / E_m$   
 0.968

$E_{min} / E_{max}$   
 0.942


BEGHELLI - ELPLAST,a.s.

Zpracovatel Daniel Lipták  
 Telefon  
 Fax  
 e-mail daniel.liptak@beghelli.cz

# WC Muži 2 / Světelná scéna 1 / Protipaniková plocha 1 / Isolinie (E, kolmo)

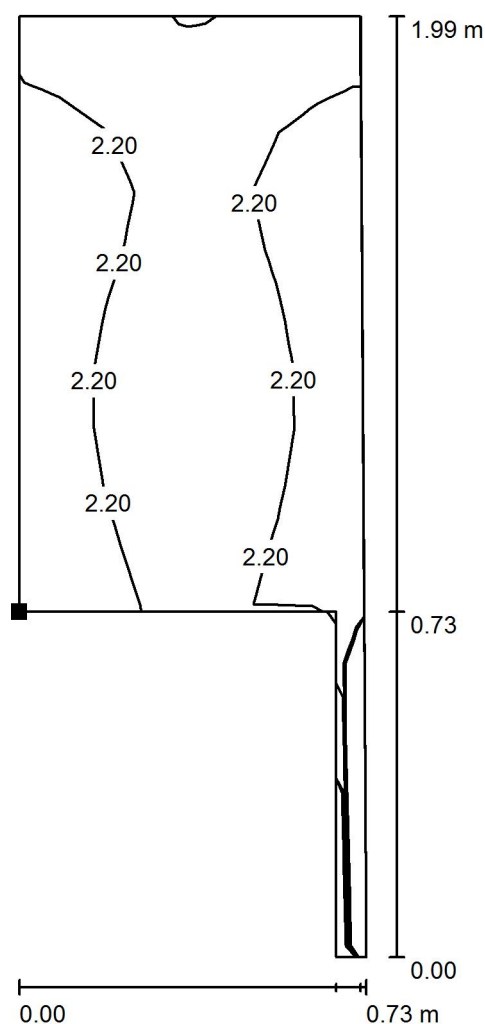

Poloha plochy v místnosti:  
 Označený bod:  
 (37.754 m, 29.449 m, 0.000 m)

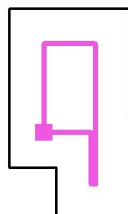

Hodnoty v Lux, Měřítko 1 : 16

Rastr: 16 x 8 Body

$E_m$  [lx]  
 2.19

$E_{min}$  [lx]  
 2.02

$E_{max}$  [lx]  
 2.25


$E_{min} / E_m$   
 0.919

$E_{min} / E_{max}$   
 0.896

BEGHELLI - ELPLAST,a.s.


Zpracovatel Daniel Lipták  
 Telefon  
 Fax  
 e-mail daniel.liptak@beghelli.cz

# **Předsíň ženy / Světelná scéna 1 / Protipaniková plocha 1 / Isolinie (E, kolmo)**

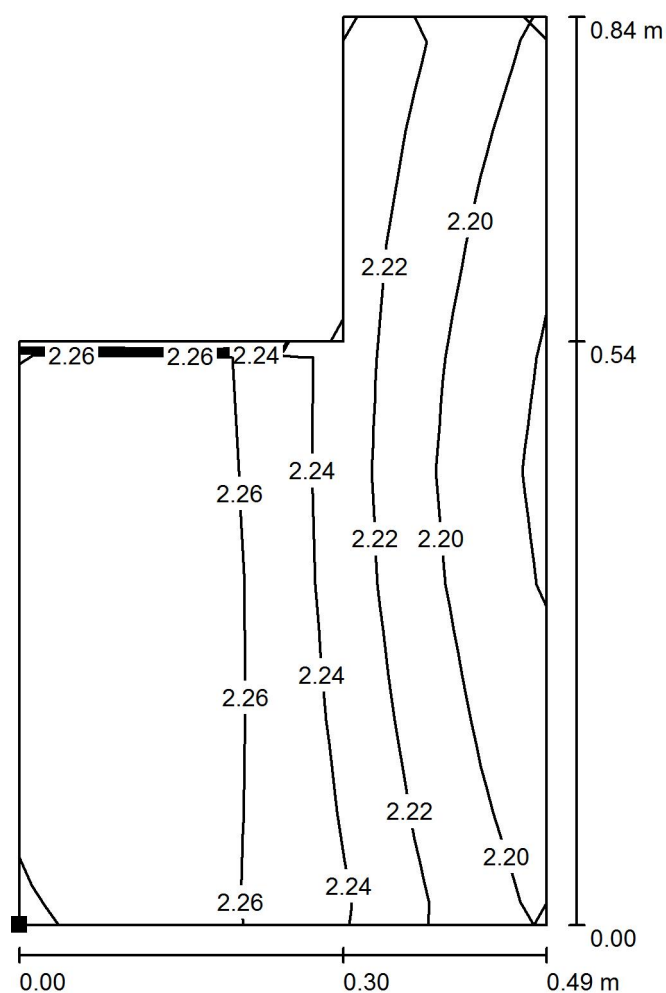

Hodnoty v Lux, Měřítko 1 : 7

Poloha plochy v místnosti:  
 Označený bod:  
 (39.904 m, 31.919 m, 0.000 m)

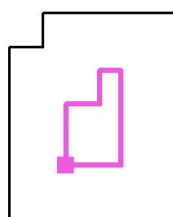

Rastr: 8 x 8 Body

$E_m$  [lx]  
 2.24

$E_{min}$  [lx]  
 2.18

$E_{max}$  [lx]  
 2.28


$E_{min} / E_m$   
 0.974

$E_{min} / E_{max}$   
 0.953

BEGHELLI - ELPLAST,a.s.


Zpracovatel Daniel Lipták  
 Telefon  
 Fax  
 e-mail daniel.liptak@beghelli.cz

### Kuchyňa / Světelná scéna 1 / Protipaniková plocha 1 / Isolinie (E, kolmo)

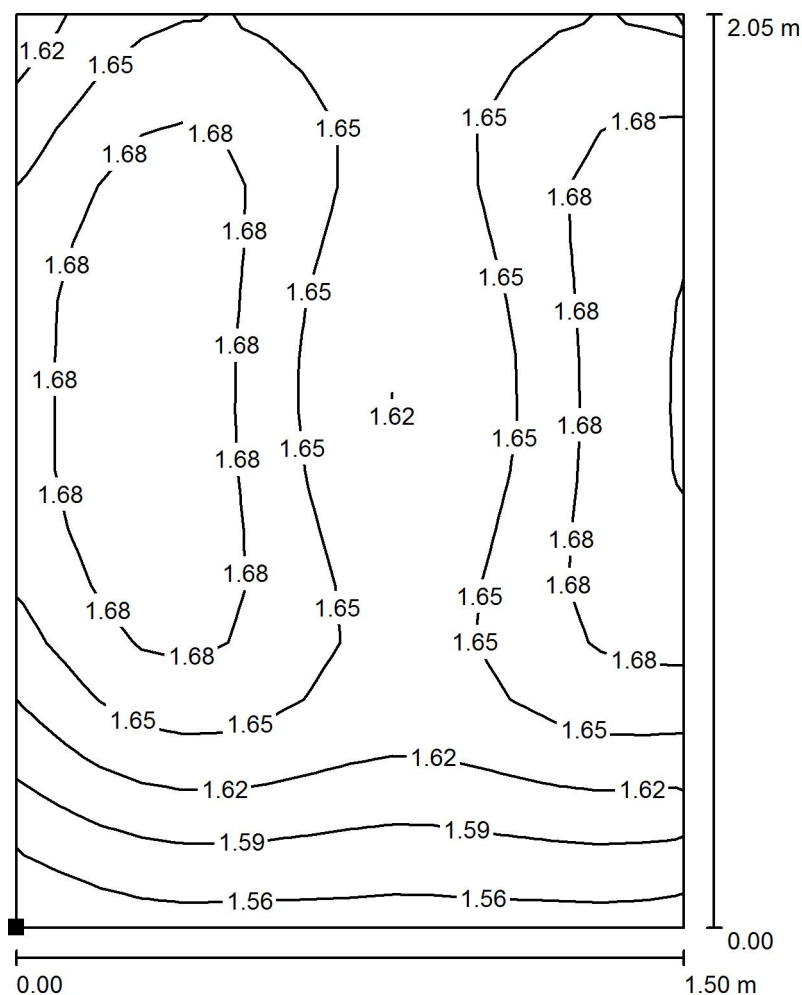

Hodnoty v Lux, Měřítko 1 : 17

Poloha plochy v místnosti:  
 Označený bod:  
 (40.672 m, 28.689 m, 0.000 m)

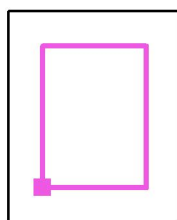

Rastr: 16 x 16 Body

$E_m$  [lx]  
1.65

$E_{min}$  [lx]  
1.54

$E_{max}$  [lx]  
1.71


$E_{min} / E_m$   
0.932

$E_{min} / E_{max}$   
0.898

BEGHELLI - ELPLAST,a.s.


Zpracovatel Daniel Lipták  
 Telefon  
 Fax  
 e-mail daniel.liptak@beghelli.cz

# Konferenční sál / Světelná scéna 1 / Protipaniková plocha 1 / Isolinie (E, kolmo)

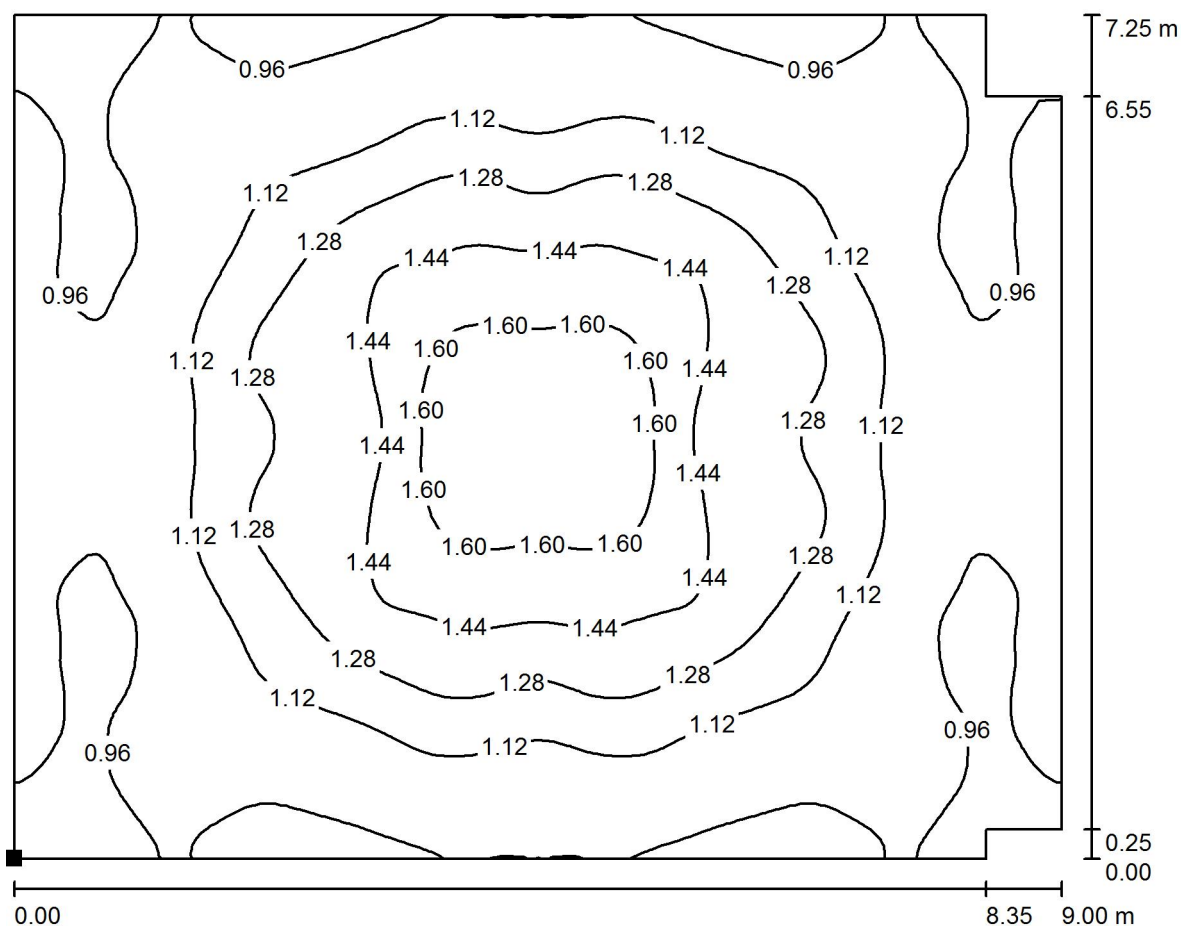

Hodnoty v Lux, Měřítko 1 : 65

Poloha plochy v místnosti:  
 Označený bod:  
 (43.472 m, 28.689 m, 0.000 m)

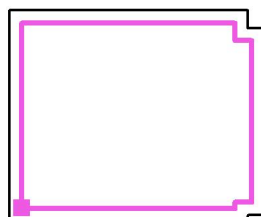

Rastr: 128 x 128 Body

$E_m$  [lx]  
1.16

$E_{min}$  [lx]  
0.93

$E_{max}$  [lx]  
1.71

$E_{min} / E_m$   
0.804

$E_{min} / E_{max}$   
0.544