



KOORDINAČNÍ SITUACE 1:1000

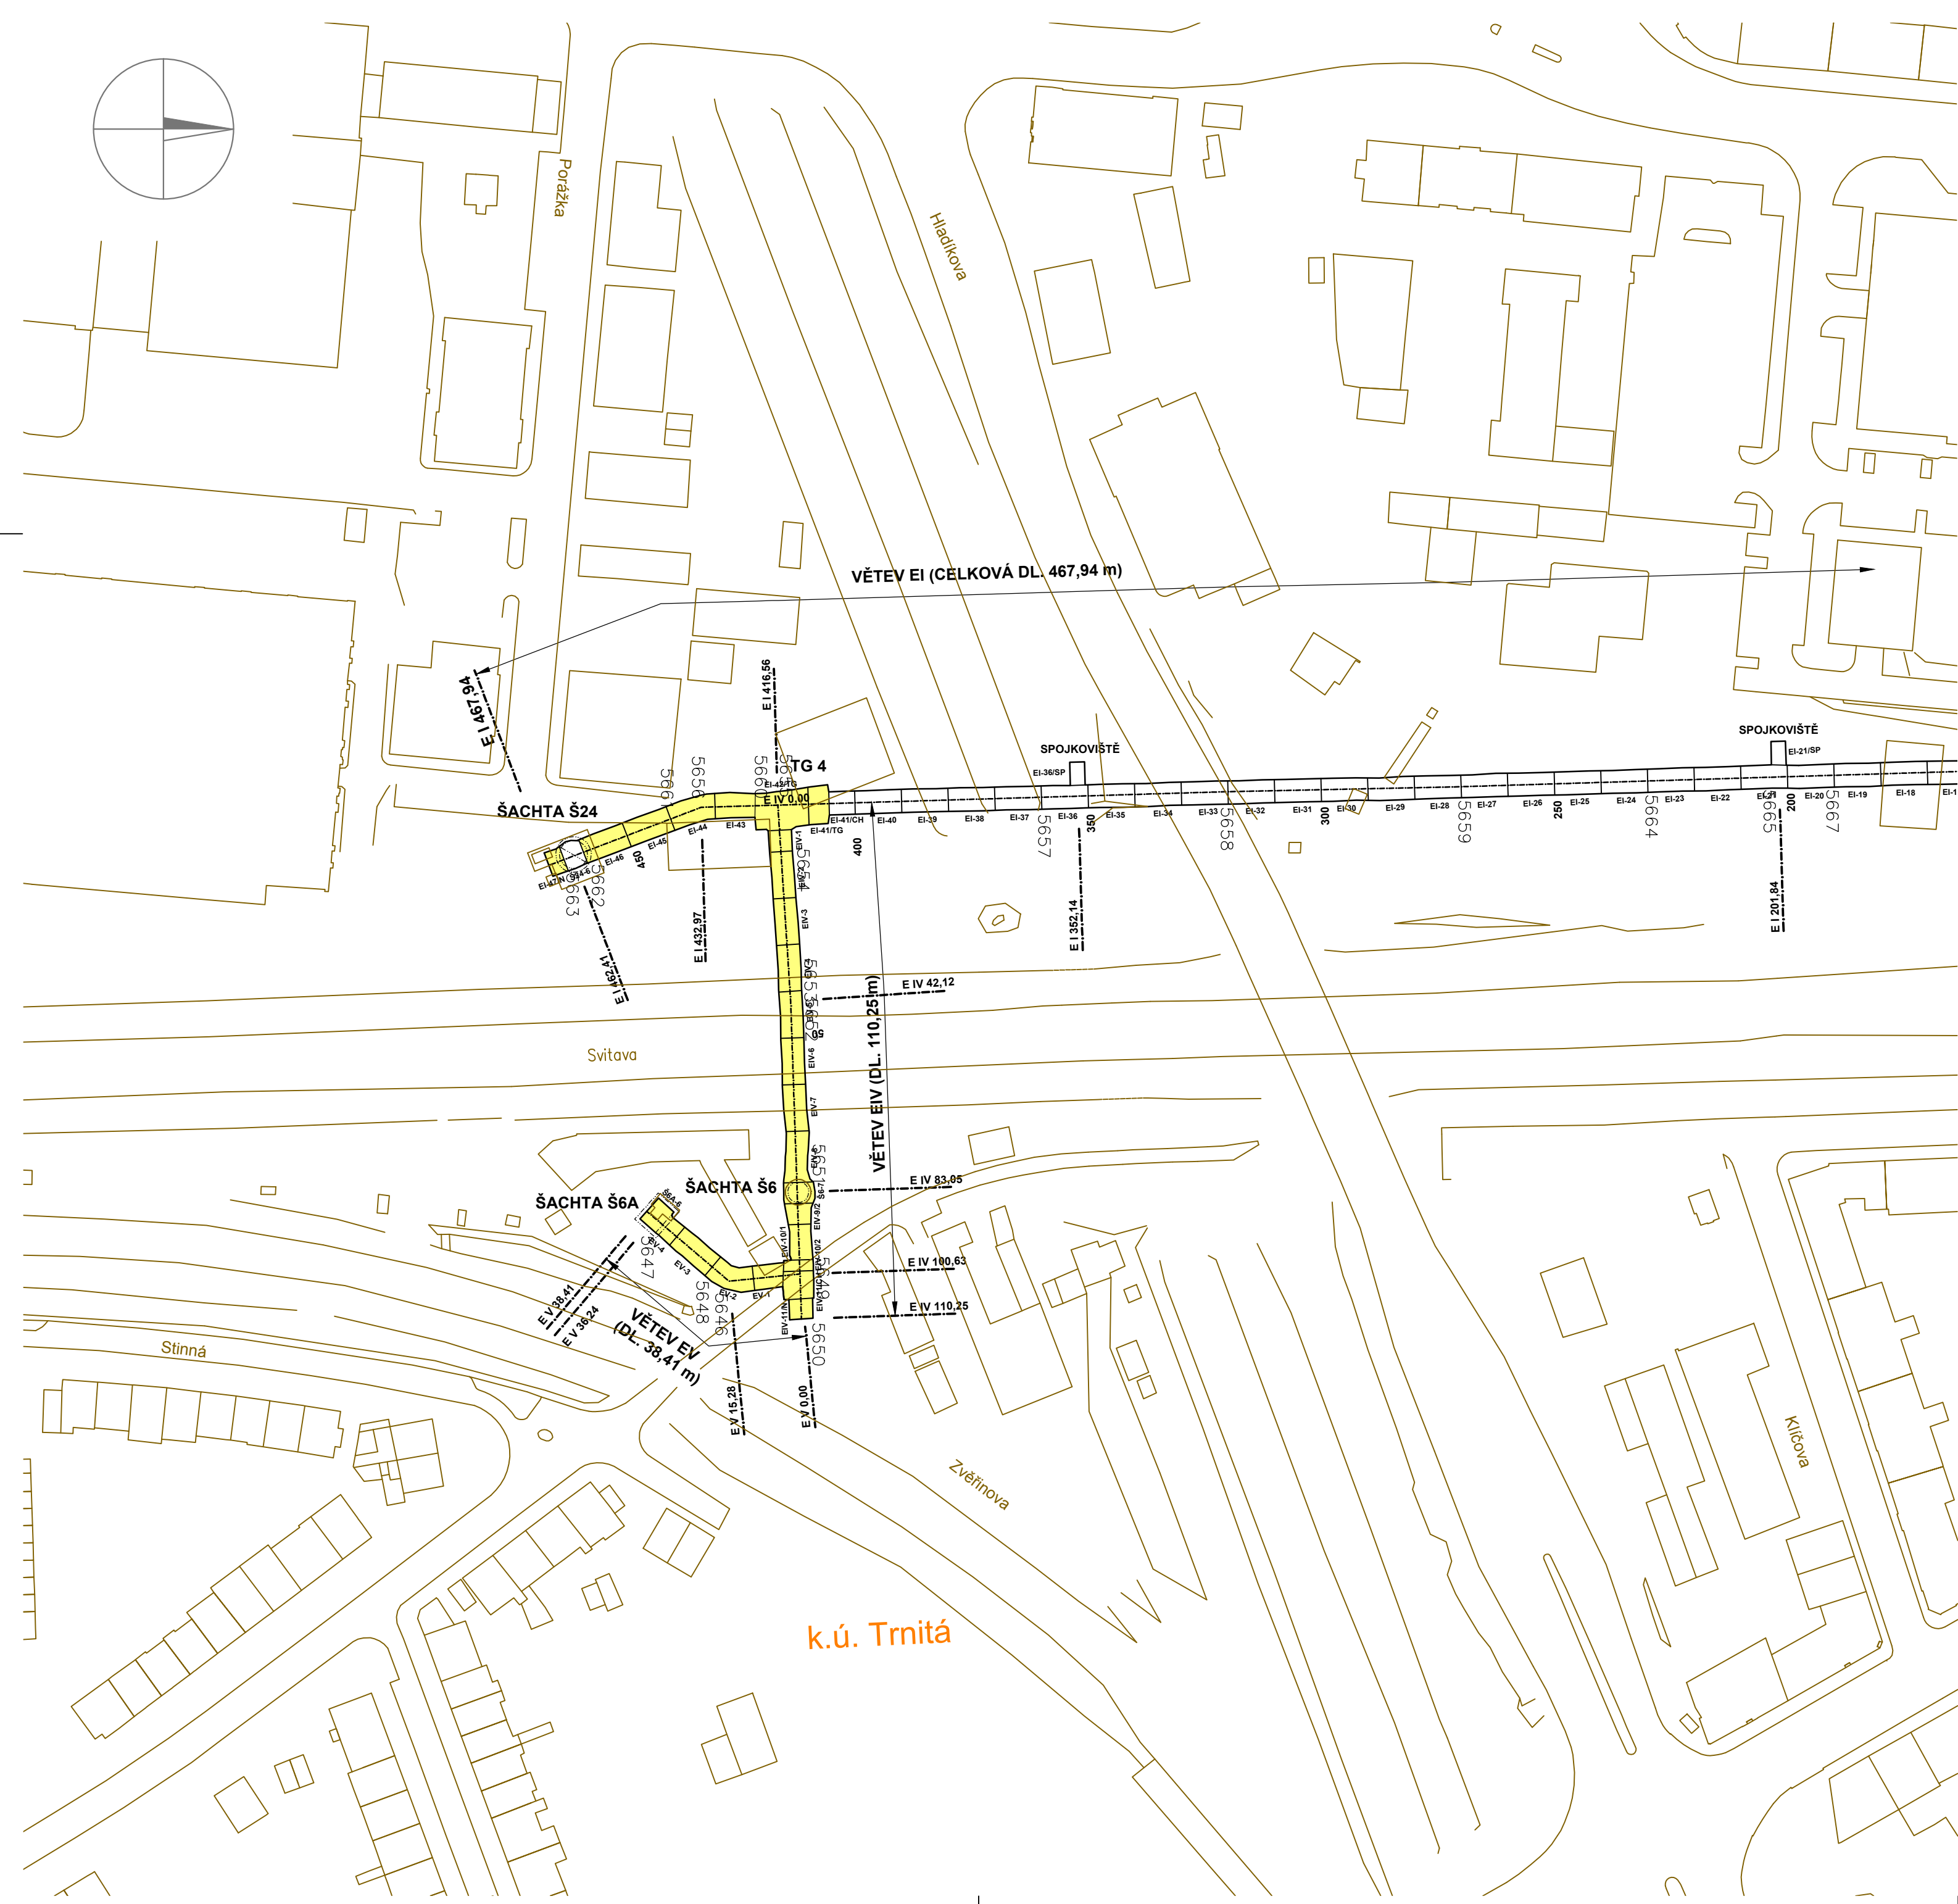

ORIENTAČNÍ SITUACE 1:20000

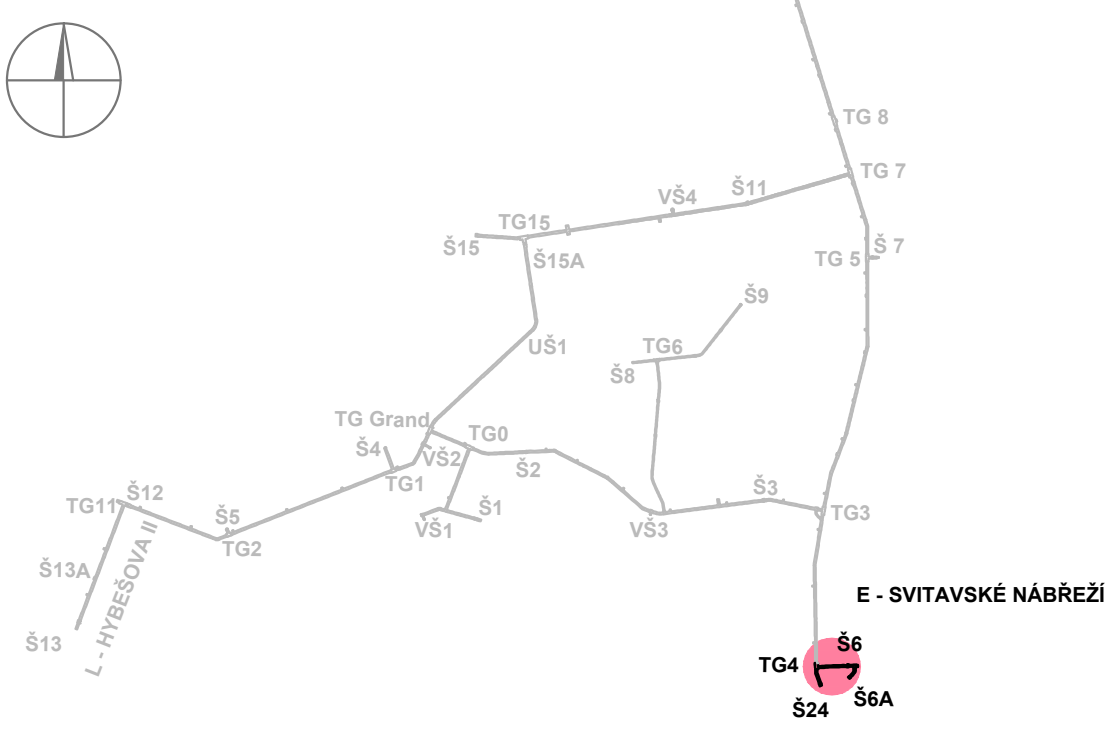


LEGENDA

- KATASTR
- ČÍSLO PARCELY
- OZNAČENÍ PASU CHODBY
- OZNAČENÍ PASU (PODLAŽÍ) ŠACHTY


LEGENDA STAVEBNÍCH OBJEKTŮ

- S001 – STAVEBNÍ ČÁST – KOLEKTOR


ŠACHTA Š24 - SVISLÝ ŘEZ 1:500

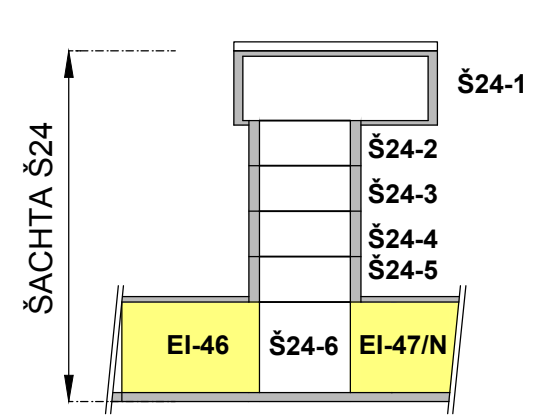

ŠACHTA Š6 - SVISLÝ ŘEZ 1:500

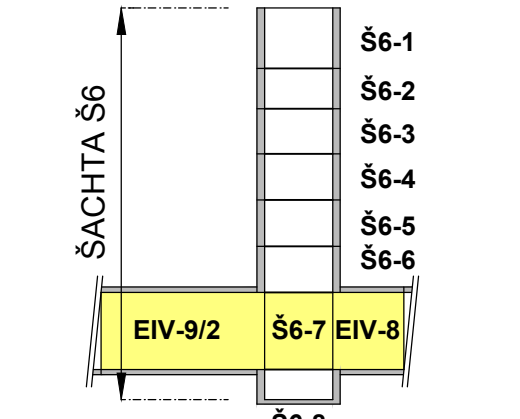

ŠACHTA Š6A - SVISLÝ ŘEZ 1:500

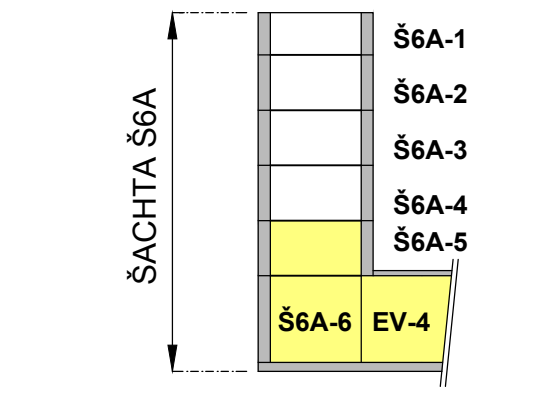

POZNÁMKY:

SOUČÁSTI S001 JE OSAZENÍ PONORNÉHO ČERPADLA VE STŘEDOVÉ JIMCE JÁMOVÉ TŮNĚ ŠACHTY Š6.

VEDOUČÍ PROJEKTANT	ING. JAROSLAV LACINA			
ZODPOVĚDNÝ PROJEKTANT	ING. ALICE WETTEROVÁ			
VYPRACOVAL	ING. ALICE WETTEROVÁ			
KONTROLOVAL	ING. VLASTIMIL HORÁK			
KRAJ: JIHOŘAVSKÝ	OBEC: BRNO	DATUM	05/2014	
INVESTOR (ZADAVATEL): TECHNICKÉ SÍTĚ BRNO, a.s., BARVŘSKÁ 5, 602 00 BRNO		FORMÁT	A4	
NÁZEV AKCE		MĚŘITKO	1:1000	
		STUPEŇ	DPS	
		ČÍS. ZAKÁZKY	B190-6/1	
		ARCHIVNÍ ČÍSLO	222	
PRÍLOHA		ČÍS. SOUPRAVY		ČÍS. PRÍLOHY
				C