



VZOROVÉ PŘÍČNÉ ŘEZY
CHODBA - VĚTEV EIV

PASY EIV-1 AŽ EIV-11/CH
M 1:50

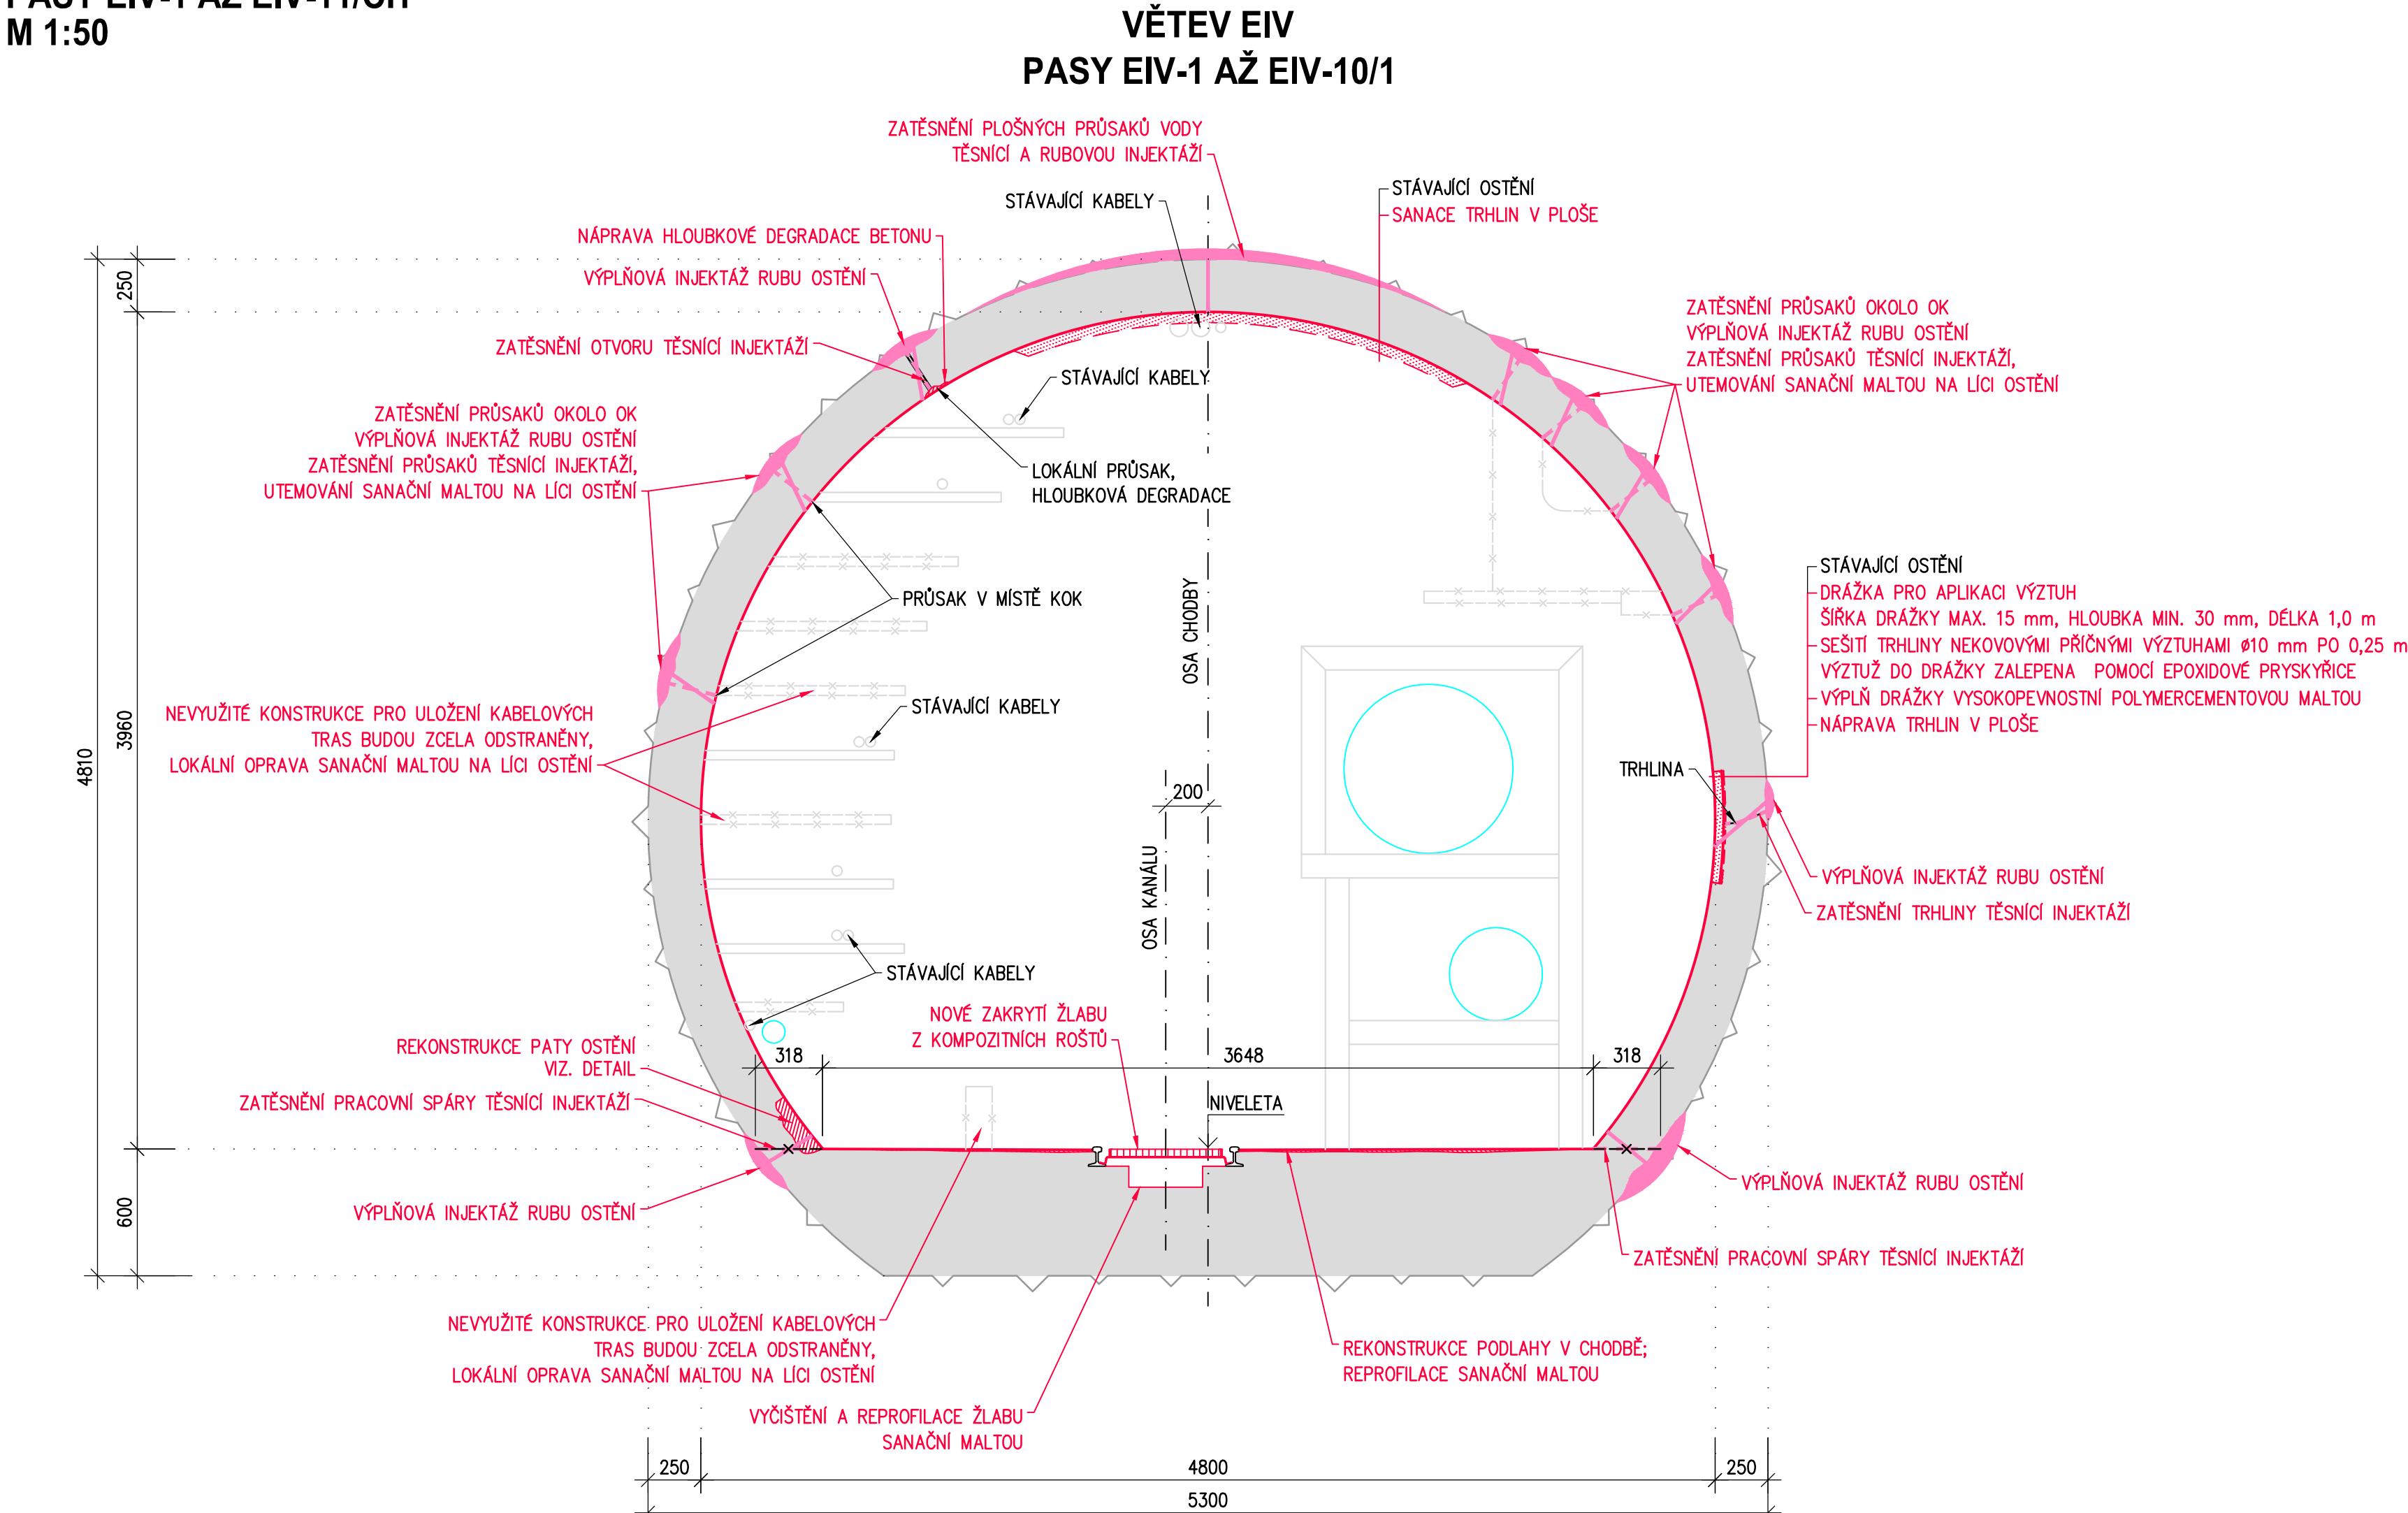

**VĚTEV EIV
PASY EIV-10/2 AŽ EIV-11/CH**

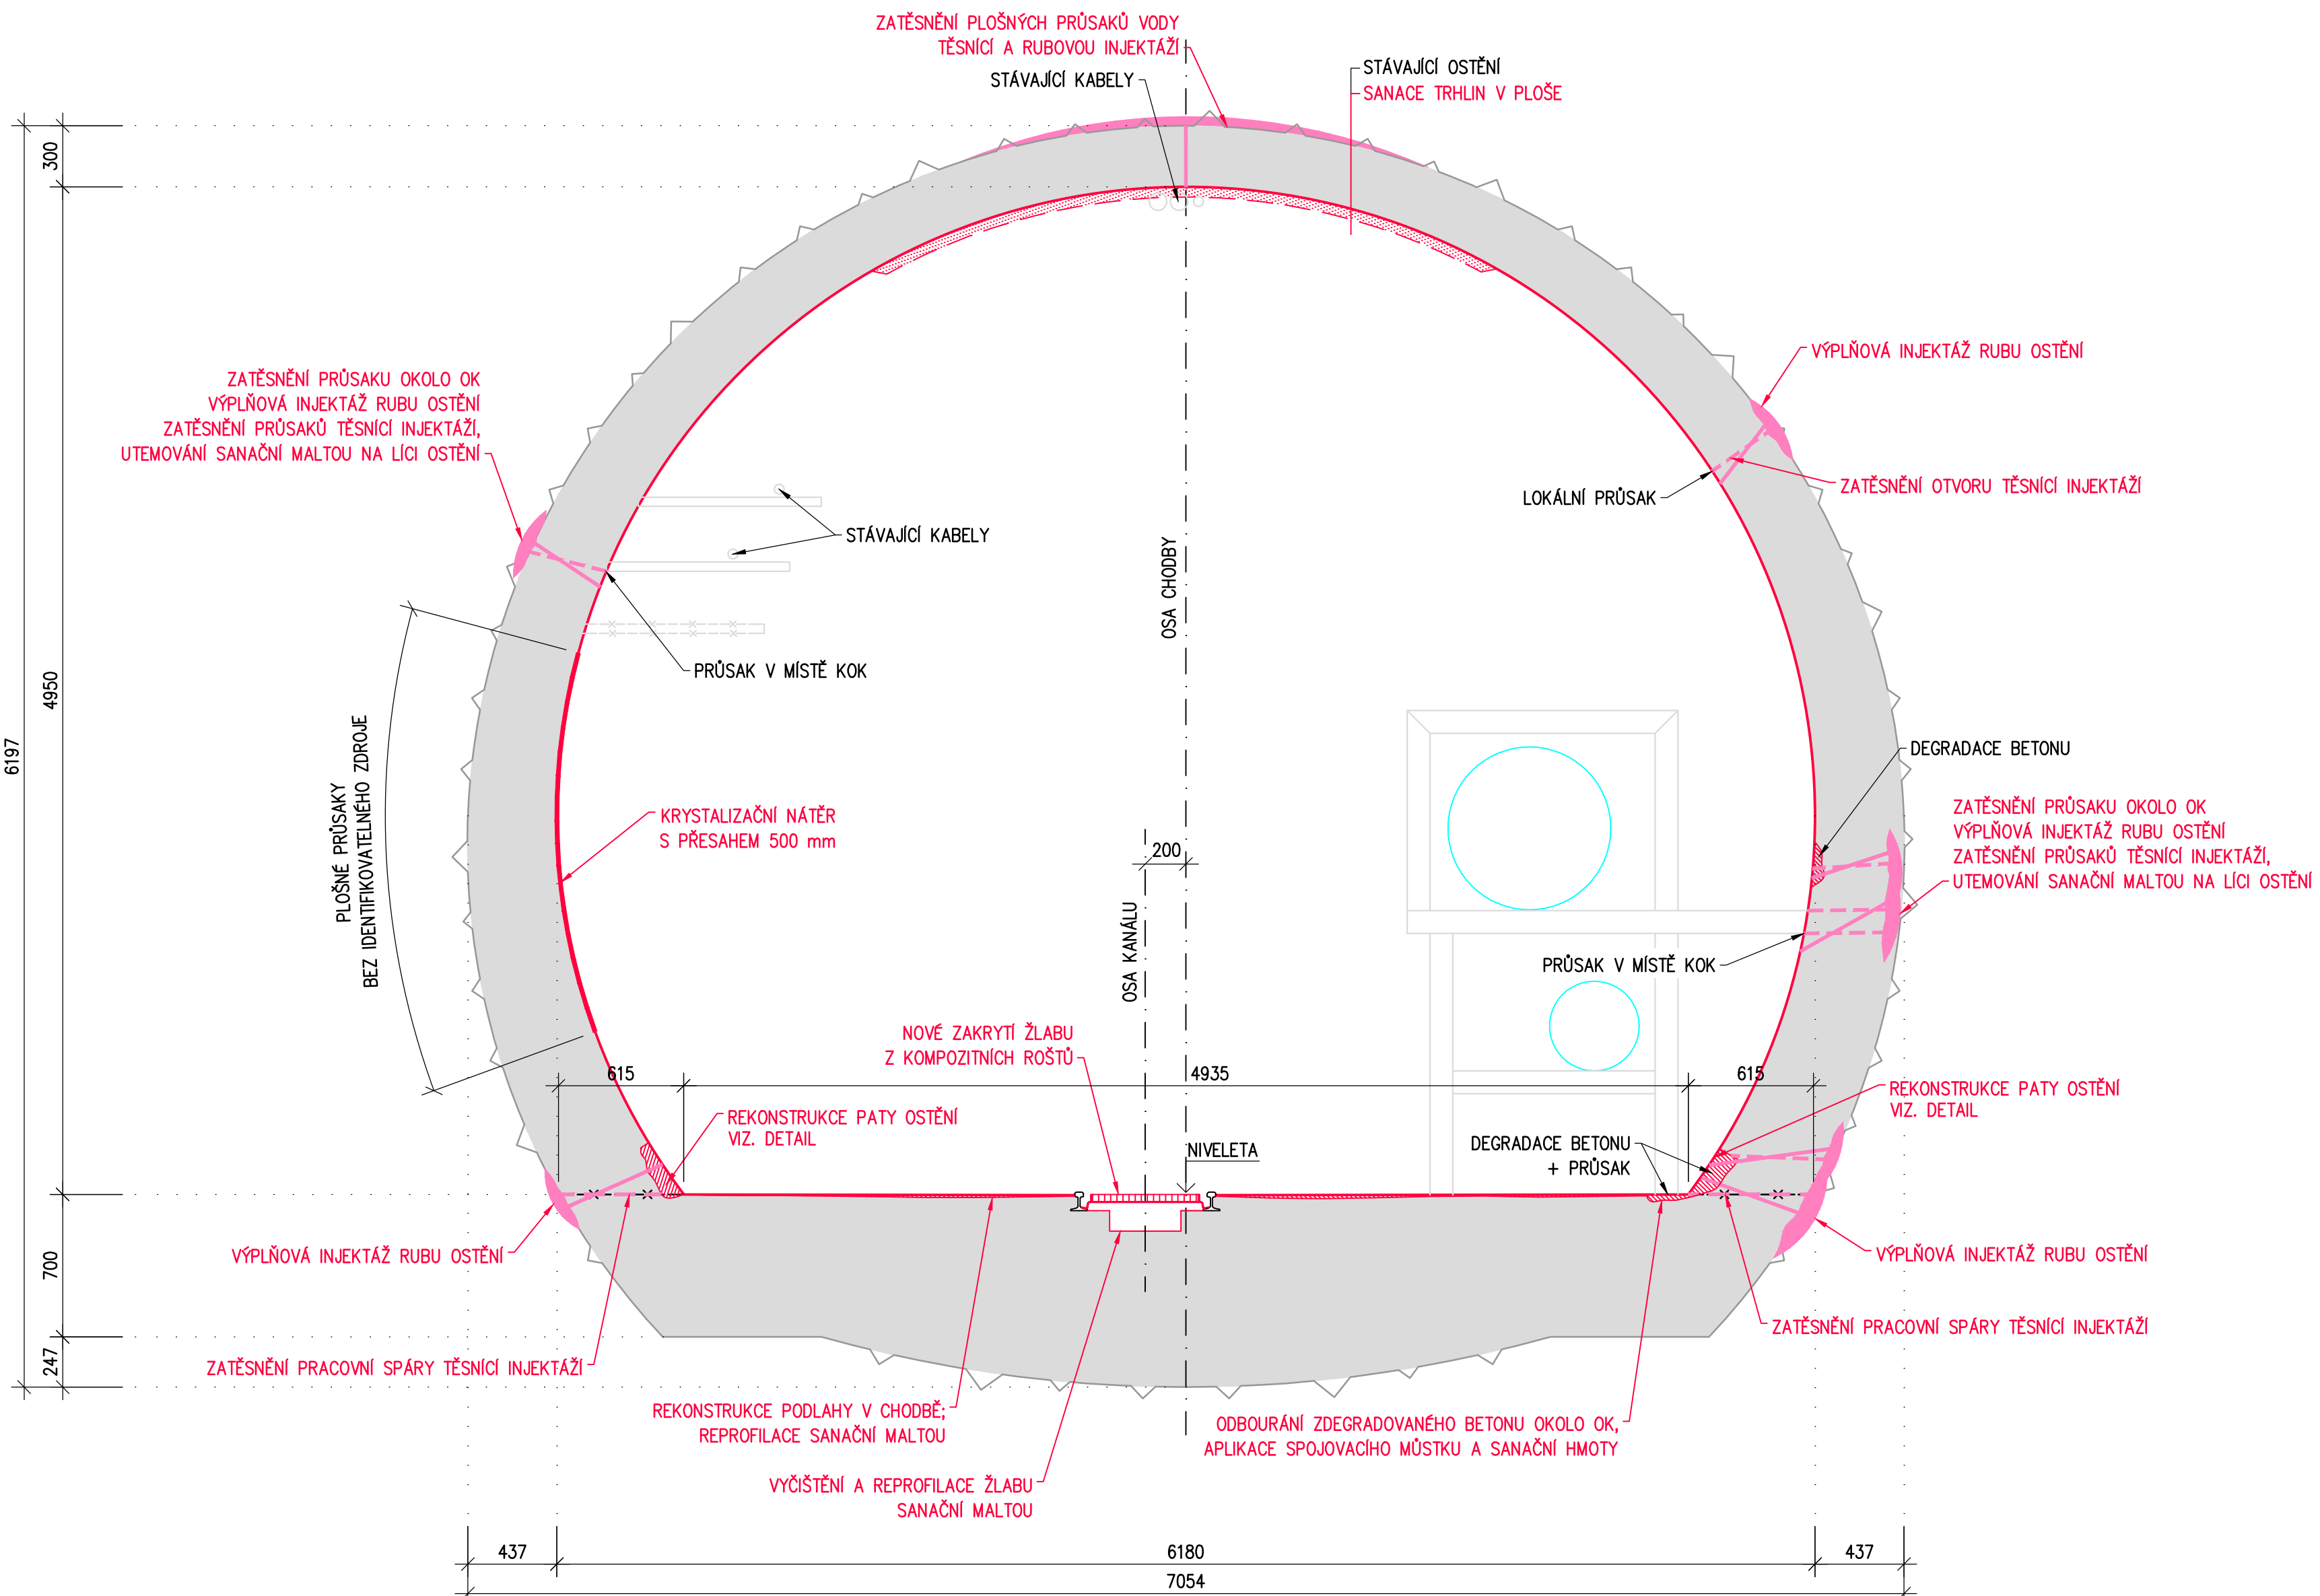

VEDOUcí PROJEKTANT	ING. JAROSLAV LACINA				
ZODPOVĚDNÝ PROJEKTANT	ING. ALJDE METEROVÁ				
VYPRACOVAL	ING. ALJDE METEROVÁ				
KONTROLOVAL	ING. VLÁŠTIL HOBÁK				
KRAJ: JIHOUMORAVSKÝ	OBEC: BRNO	DATUM	06/2014		
INVESTOR (ZADAVATEL):	TECHNICKÉ SÍTĚ BRNO, s.s., BARVĚSKÁ 5, 602 00 BRNO	FORMÁT	12 A4		
NÁZEV AKCE		MĚŘÍTKO	1:50, 1D		
		STUPEŇ	DPS		
		OS. ZAKÁZKY	B190-6/1		
OBJEKT	SO 01 STAVEBNÍ ČÁST - KOLEKTOR	OS. ZAKÁZKY	B190-6/1		
PŘÍLOHA	VZOROVÉ PŘÍČNÉ ŘEZY CHODBA - VĚTEV EIV	OS. PŘÍLOHY	OS. SOUPRAVY		
					D1.3.2