



ST 4

ST 2

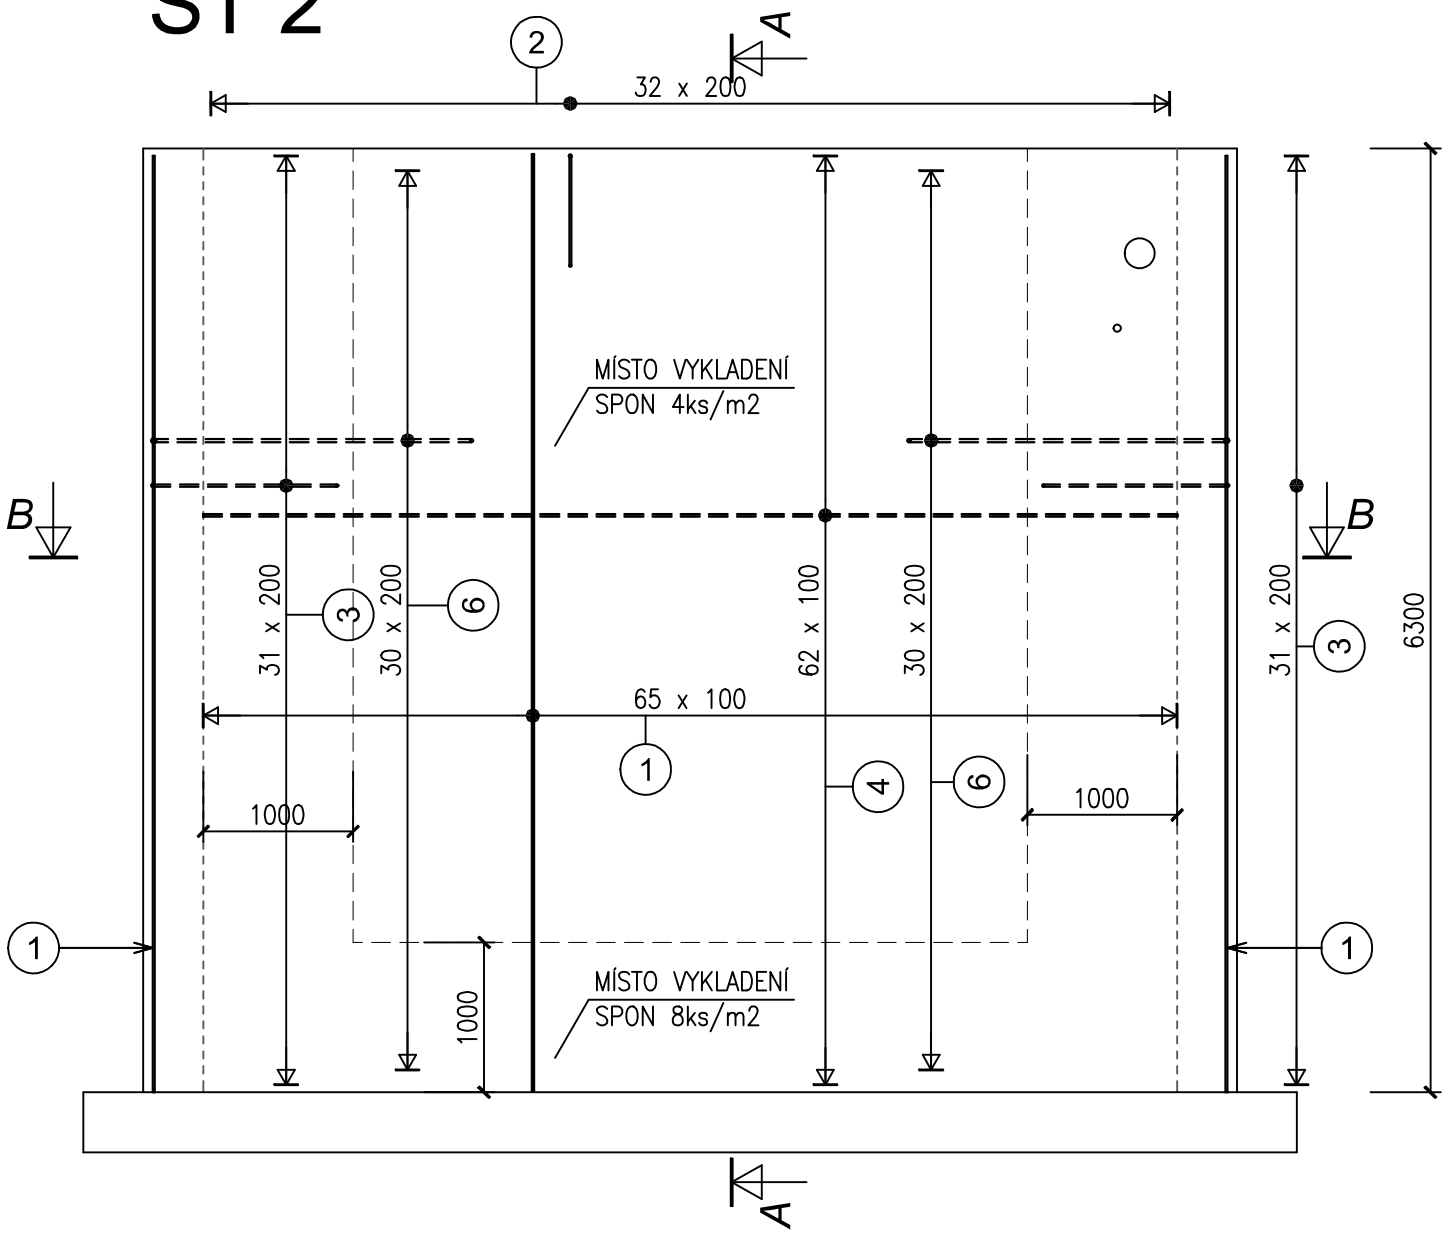


Řez A-A

(ST2, ST4)

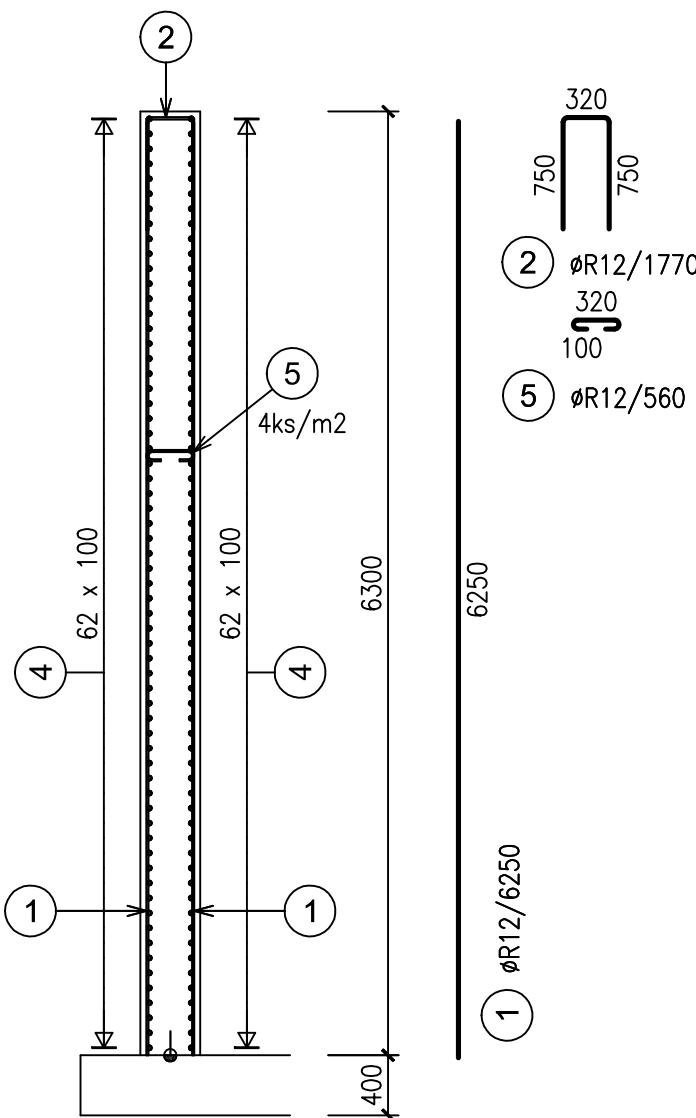


ST 5

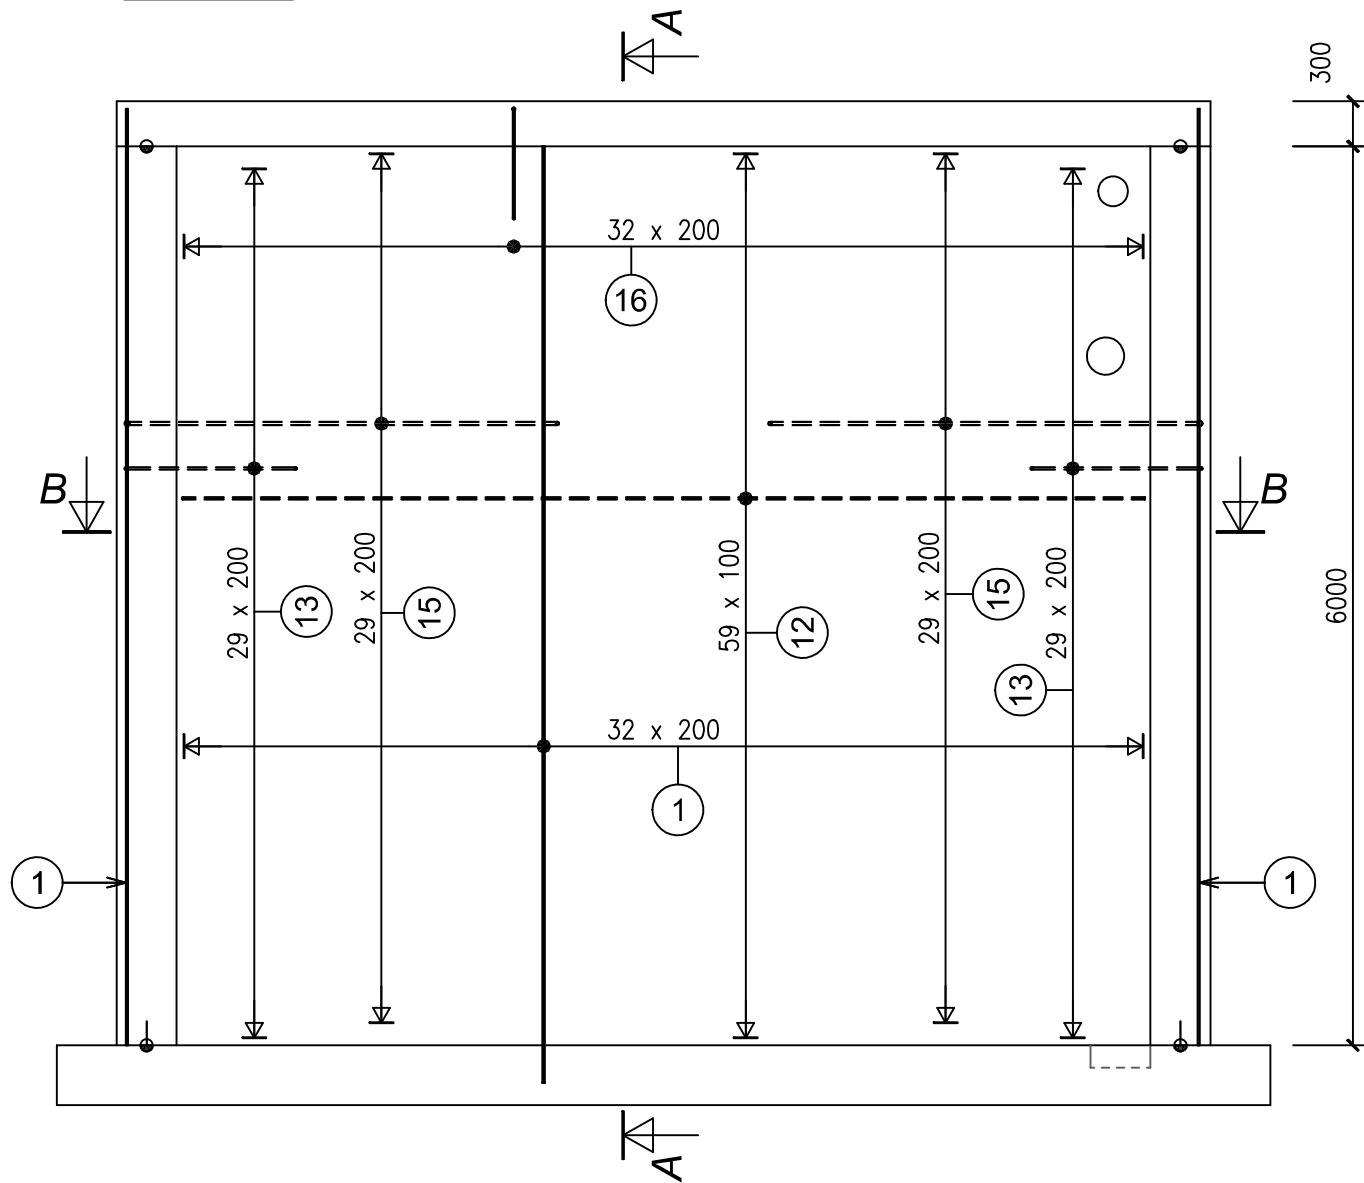


Řez A-A

(ST5)

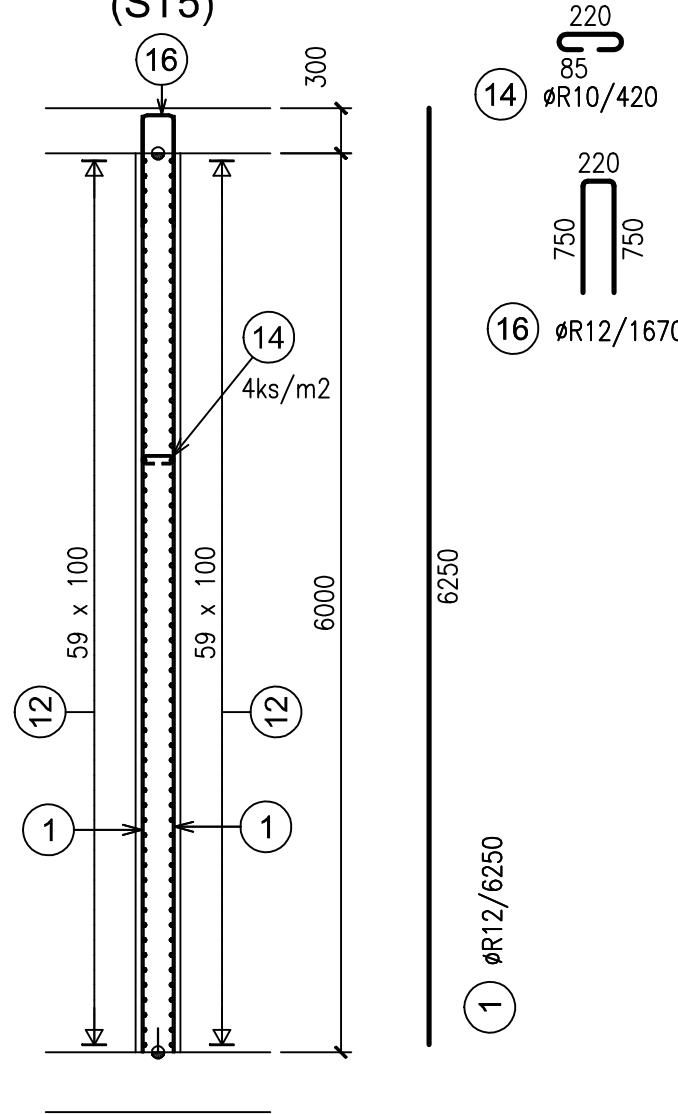


Řez B-B

(ST2, ST4)

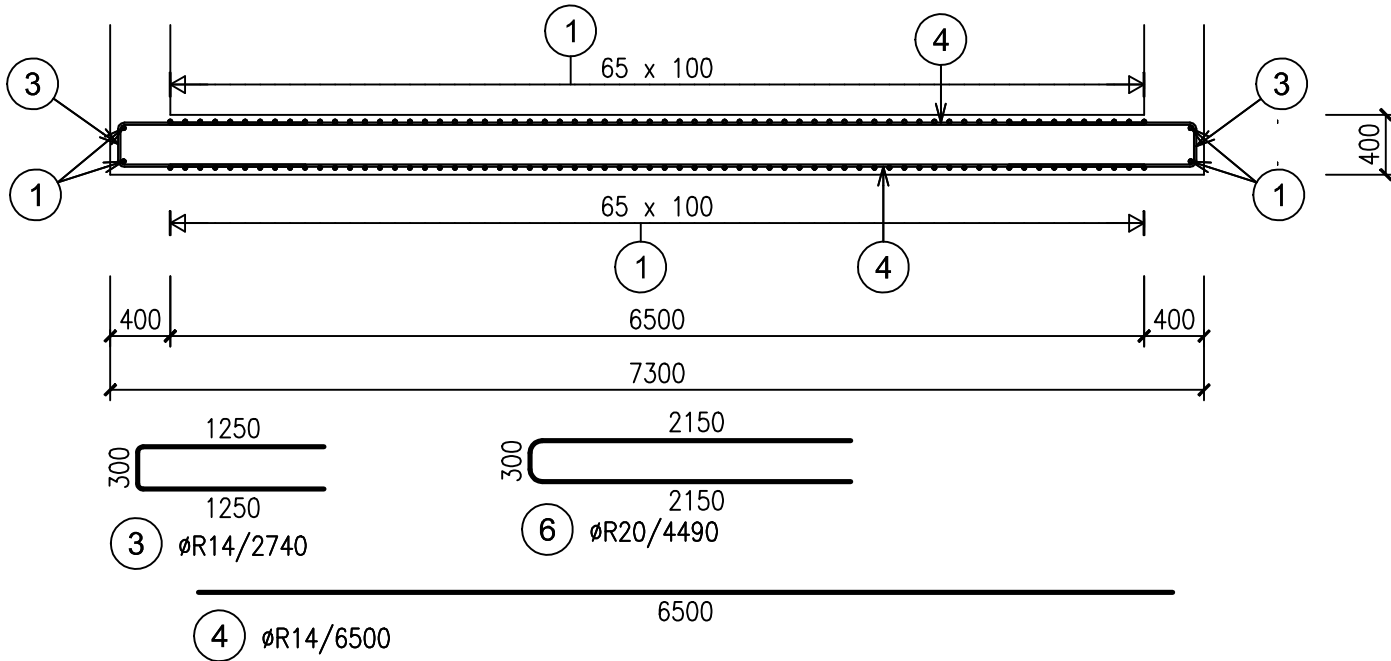


VYZTUŽENÍ OTVORŮ

(ST4)

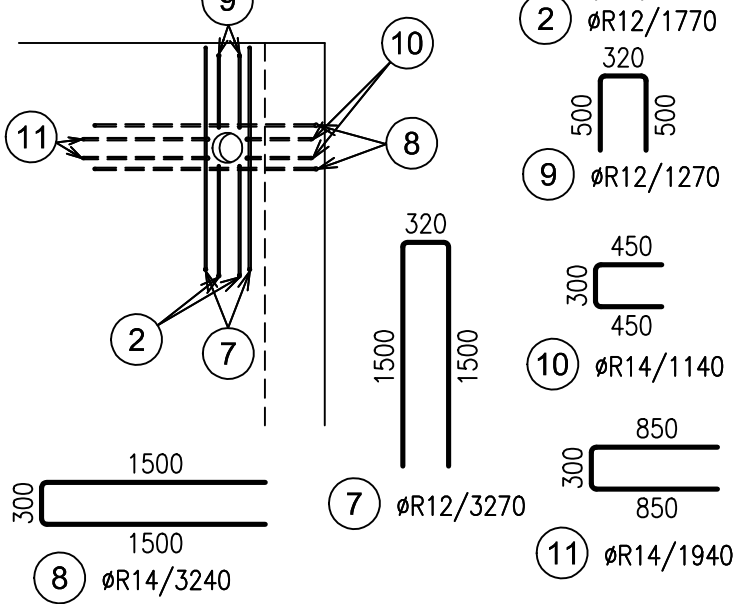


Řez B-B

(ST5)

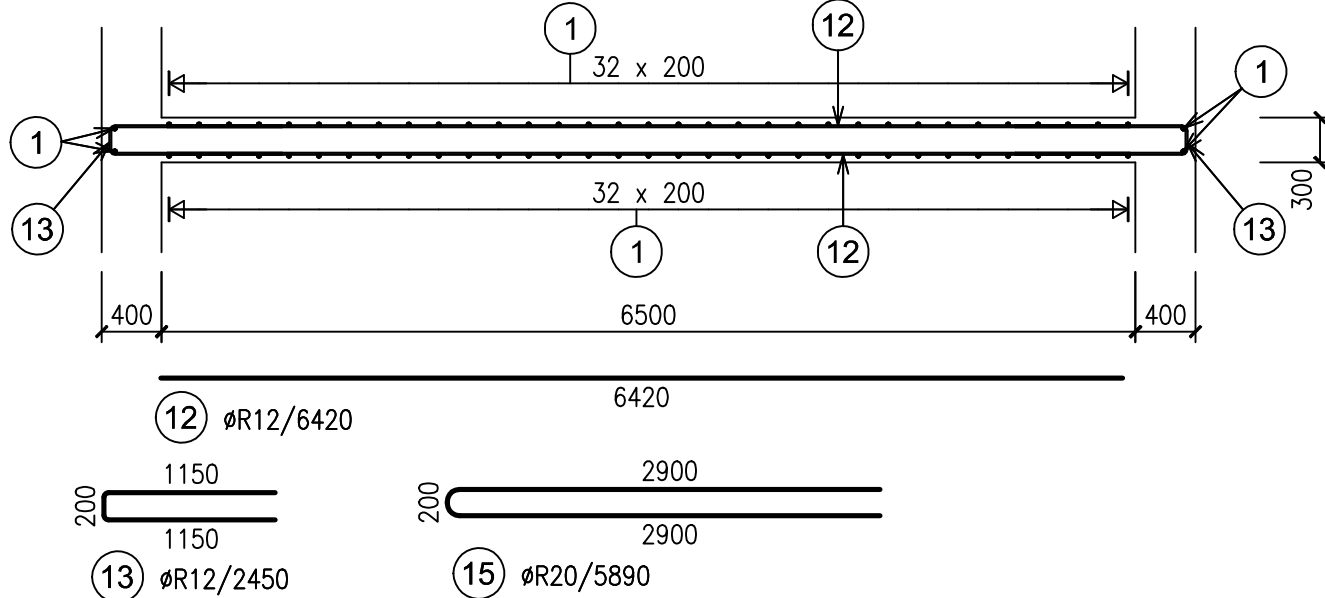

VYZTUŽENÍ OTVORŮ

(ST5)

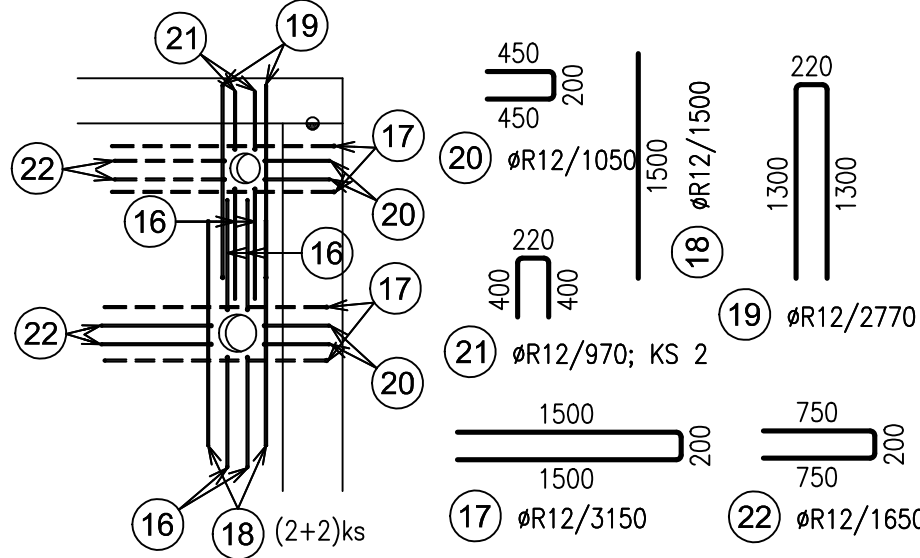

Výkaz výztuže ST 2

Pol.	Ks	Třída oceli	ø	Délka (m)	Hmotnost (kg)	Délka celkem (m)	Hmotnost celkem(kg)
1	136	R	12	6.25	5.55	850.00	754.80
2	33	R	12	1.77	1.57	58.41	51.87
3	64	R	14	2.74	3.32	175.36	212.19
4	126	R	14	6.50	7.86	819.00	990.99
5	232	R	12	0.56	0.50	129.92	115.37
6	62	R	20	4.49	11.09	278.38	687.32
Součet hmotností (kg):					2812.54		

Výkaz výztuže ST 4

Pol.	Ks	Třída oceli	ø	Délka (m)	Hmotnost (kg)	Délka celkem (m)	Hmotnost celkem(kg)
1	136	R	12	6.25	5.55	850.00	754.80
2	35	R	12	1.77	1.57	61.95	55.01
3	64	R	14	2.74	3.32	175.36	212.19
4	126	R	14	6.50	7.86	819.00	990.99
5	232	R	12	0.56	0.50	129.92	115.37
6	62	R	20	4.49	11.09	278.38	687.32
7	2	R	12	3.27	2.90	6.54	5.81
8	2	R	14	3.24	3.92	6.48	7.84
9	2	R	12	1.27	1.13	2.54	2.26
10	2	R	14	1.14	1.38	2.28	2.76
11	2	R	14	1.94	2.35	3.88	4.69
Součet hmotností (kg):					2839.04		

Výkaz výztuže ST 5

Pol.	Ks	Třída oceli	ø	Délka (m)	Hmotnost (kg)	Délka celkem (m)	Hmotnost celkem(kg)
1	70	R	12	6.25	5.55	437.50	388.50
12	120	R	12	6.42	5.70	770.40	684.12
13	60	R	12	2.45	2.18	147.00	130.54
14	156	R	10	0.42	0.26	65.52	40.43
15	60	R	20	5.89	14.54	353.40	872.54
16	39	R	12	1.67	1.48	65.13	57.84
17	4	R	12	3.15	2.80	12.60	11.19
18	4	R	12	1.50	1.33	6.00	5.33
19	2	R	12	2.77	2.46	5.54	4.92
20	4	R	12	1.05	0.93	4.20	3.73
21	2	R	12	0.97	0.86	1.94	1.72
22	4	R	12	1.65	1.47	6.60	5.86
Součet hmotností (kg):					2206.72		

BETON ČSN EN 206-1/Z3
C25/30-XA1, XC4-D_{max} 22-S3
MAX. PRŮSAK 50mm ČSN EN 12390-8
OCEL B500 (10505-R)
KRYTÍ 40mm

VERZE	B		PROVEDL PODPIS		DNE	
	A					
	0					
ING. JIŘÍ RATZENBEK STATIKA A DYNAMIKA STAVEB ÚSTÍ N. L, MASARYKOVA 1165/148 IČO 672 49 795						
OBJEDNATEL : Obec Třebotov, Klidná 69, 252 26 Třebotov					Č. PARÉ	
AKCE : Třebotov - čistírna odpadních vod ZVÝŠENÍ KAPACITY SO 02 - Nová budova ČOV a úpravy stávající ČOV						
ČÁST : D1.2 STAVEBNĚ KONSTRUKČNÍ ŘEŠENÍ						
PŘÍLOHA : STĚNY ST2, ST4, ST5 - VÝKRES VÝZTUŽE					FORMÁT	6A4
					DATUM	ÚNOR 2020
PROJEKTANT: ING. JIŘÍ RATZENBEK					STUPEŇ	DPS
					MĚŘÍTKO	1:50
VYPRACOVAL: ING. IRINA MARKUS			VÝKRES ČÍSLO		D1.2-06	