


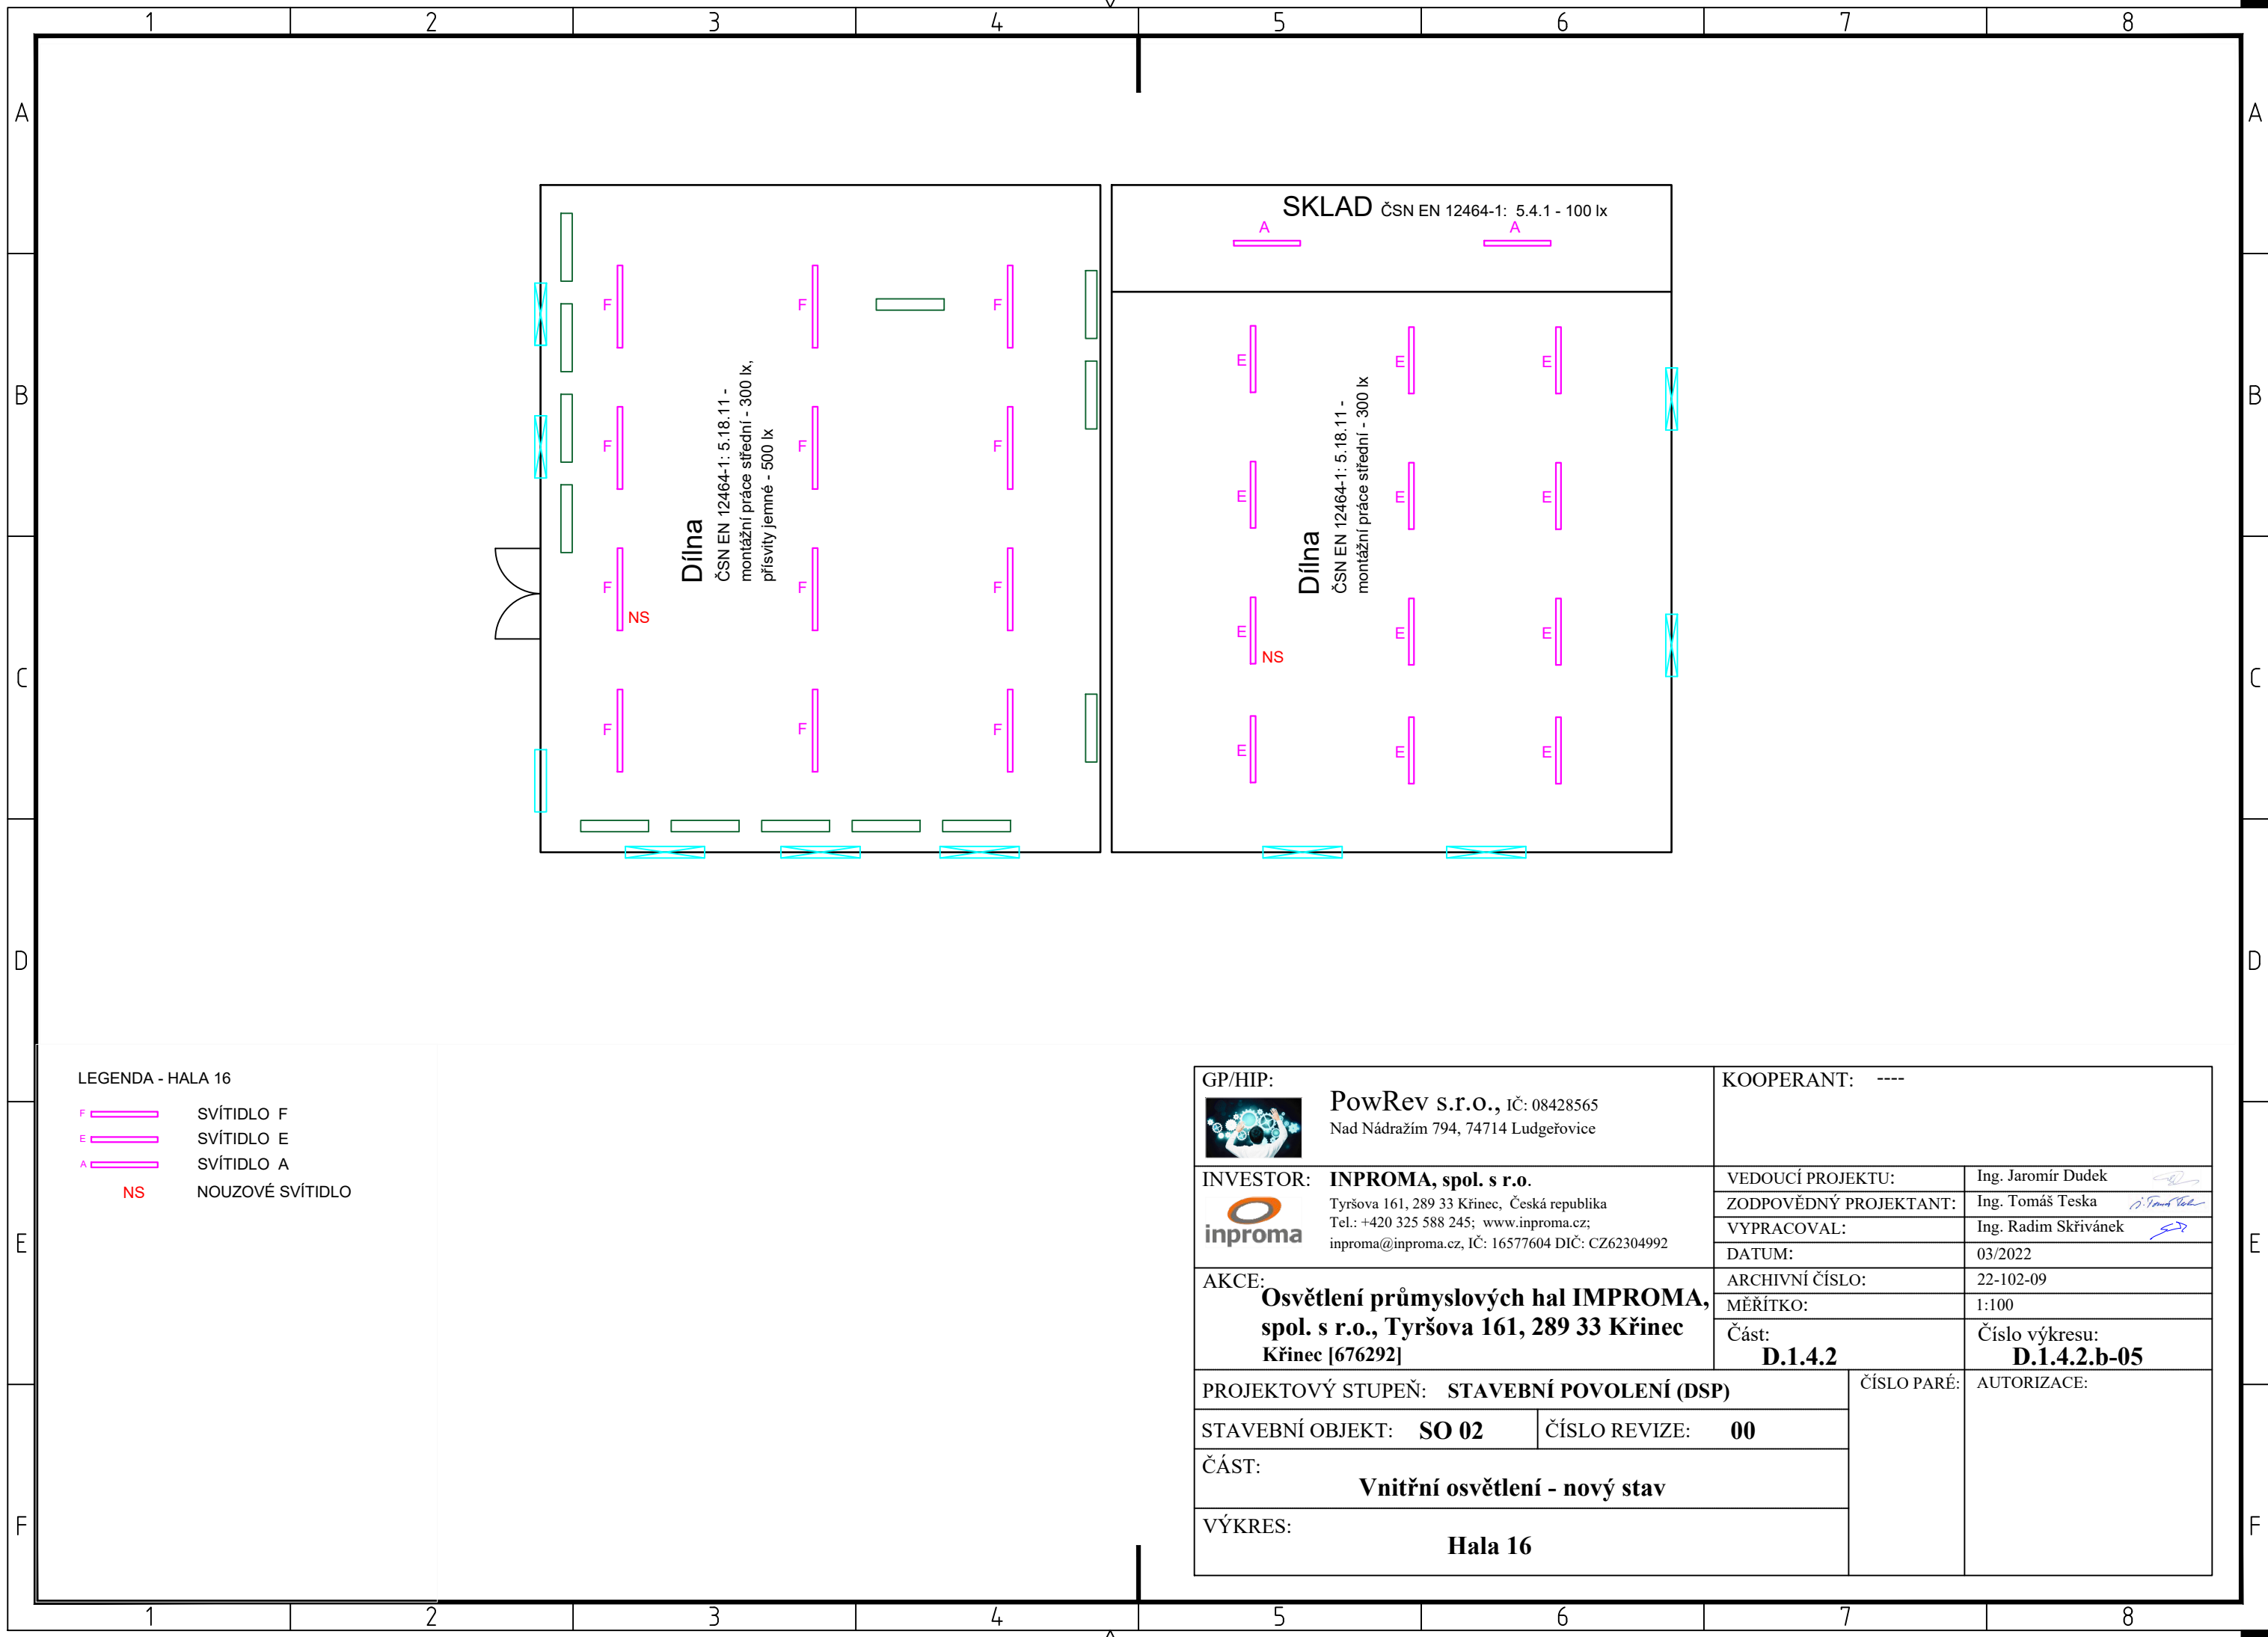

LEGENDA - HALA 16

- F SVÍTIDLO F
- E SVÍTIDLO E
- A SVÍTIDLO A
- NS NOUZOVÉ SVÍTIDLO

GP/HIP:  PowRev s.r.o. , IČ: 08428565 Nad Nádražím 794, 74714 Ludgeřovice		KOOPERANT: ----	
INVESTOR:  INPROMA, spol. s r.o. Tyršova 161, 289 33 Křinec, Česká republika Tel.: +420 325 588 245; www.inproma.cz; inproma@inproma.cz, IČ: 16577604 DIČ: CZ62304992	VEDOUČÍ PROJEKTU:		Ing. Jaromír Dudek 
	ZODPOVĚDNÝ PROJEKTANT:		Ing. Tomáš Teska 
	VYPRACOVAL:		Ing. Radim Skřivánek 
	DATUM:		03/2022
	ARCHIVNÍ ČÍSLO:		22-102-09
AKCE: Osvětlení průmyslových hal IMPROMA, spol. s r.o., Tyršova 161, 289 33 Křinec Křinec [676292]	MĚŘÍTKO:		1:100
	Část: D.1.4.2		Číslo výkresu: D.1.4.2.b-05
	PROJEKTOVÝ STUPEŇ: STAVEBNÍ POVOLENÍ (DSP)		ČÍSLO PARÉ: AUTORIZACE:
STAVEBNÍ OBJEKT: SO 02	ČÍSLO REVIZE: 00		
ČÁST: Vnitřní osvětlení - nový stav			
VÝKRES: Hala 16			