



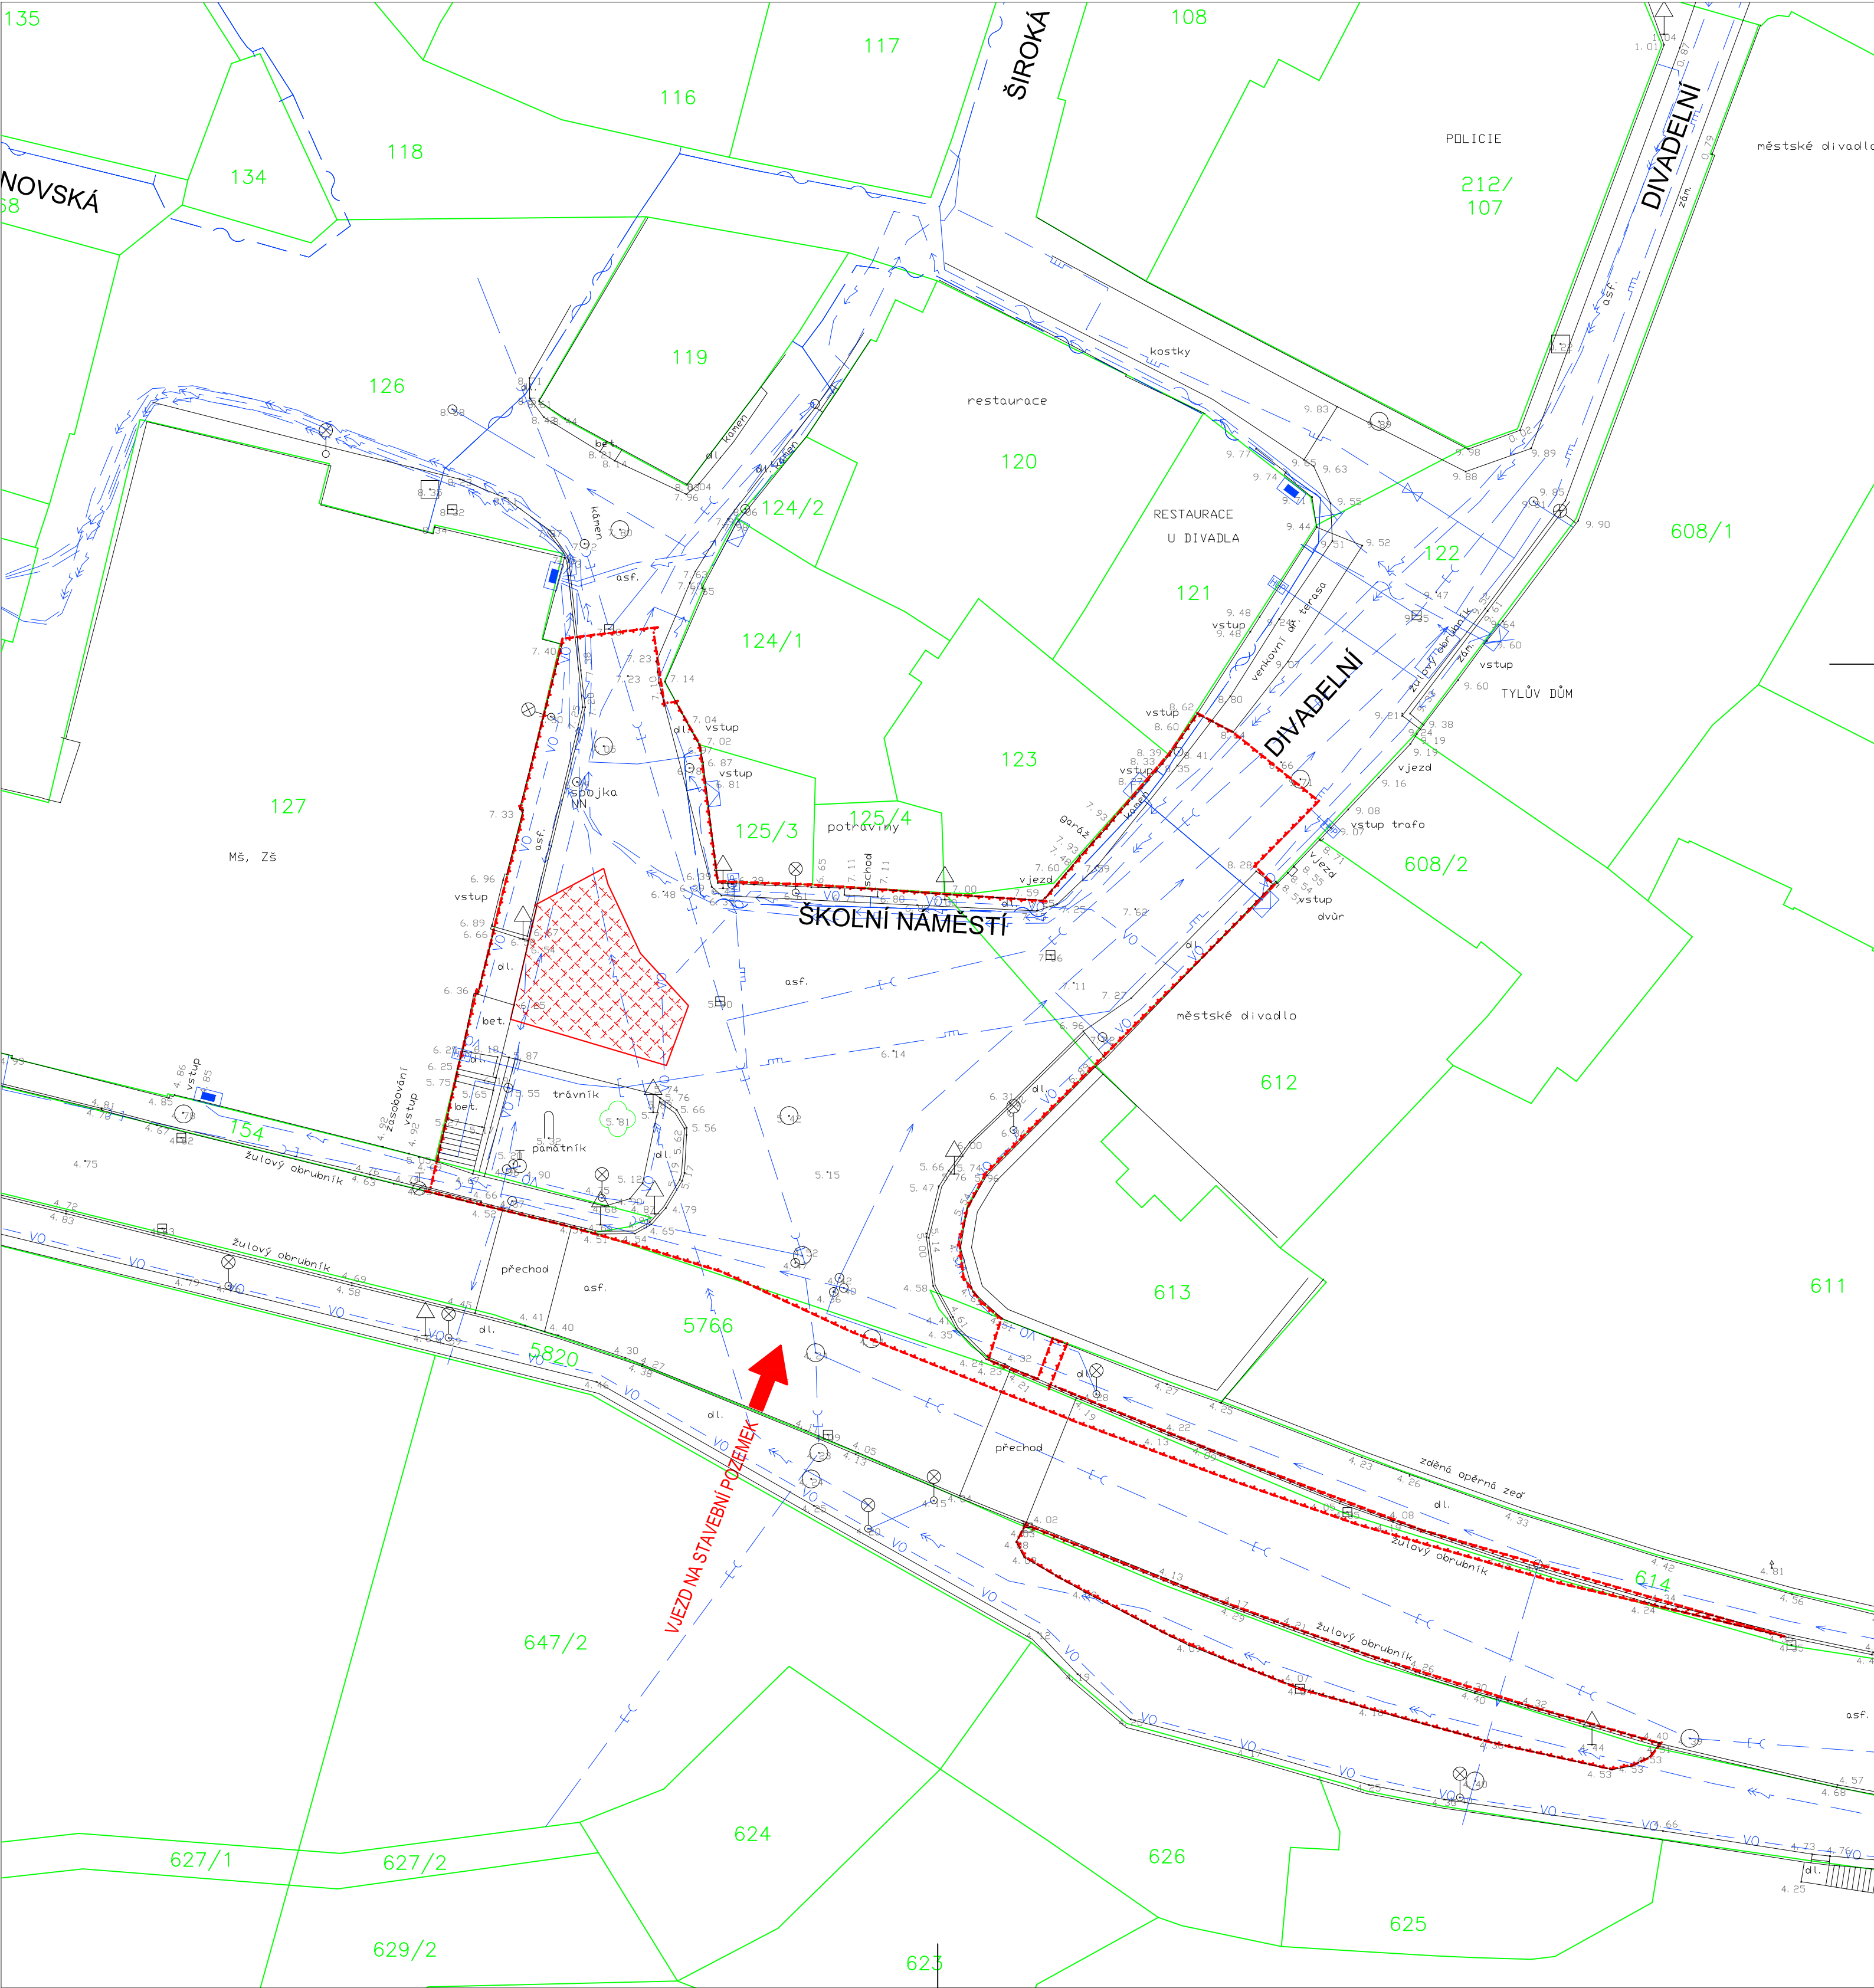

LEGENDA:

SITUOVÁNÍ PLOCH ZAŘÍZENÍ DODAVATELE STAVBY A PLOCHY POTŘEBNÉ PRO VÝSTAVBU

OBVOD STAVBY

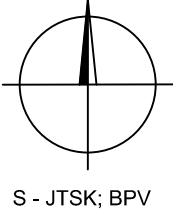

STAVBA BUDE PROVÁDĚNA V PRVNÍ ETAPĚ ZA ÚPLNÉ UZÁVÍRKY ŠKOLNÍHO NÁMĚSTÍ. V DRUHÉ ETAPĚ (PO ZPRUJEZDNĚNÍ ŠKOLNÍHO NÁMĚSTÍ) BUDE POKRACOVAT VÝSTAVBA 3 PODELNÝCH PARKOVACÍCH STÁNÍ.

STAVENÍŠTĚ MUSÍ BÝT RÁDNĚ OZNAČENO A ZAMEZEN PŘÍSTUP NEPOVOLANÝCH OSOB. V NOCI A ZA SNÍŽENÉ VIDITELNOSTI MUSÍ BÝT STAVENÍŠTĚ OSVĚTLENO. NÁHRADNÍ KOMUNIKACE PRO PĚŠÍ MUSÍ BÝT BEZPEČNĚ. OKOLÍ STAVENÍŠTĚ MUSÍ BÝT CHRÁNĚNO PŘED NADMĚRNÝM HLUKEM Z VÝSTAVBY. TOMU MUSÍ BÝT PŘÍZPŮSOBENA STAVEBNÍ ČINNOST ZEJMÉNA VE DNECH PRACOVNÍHO KLIDU A V NOČNÍCH HODINÁCH. V PŘÍPADĚ ZNEČIŠTĚNÍ KOMUNIKACÍ VOZIDLY STAVBY MUSÍ BÝT ZAJIŠTĚNO PRAVIDELNÉ ČIŠTĚNÍ A V LETNÍM OBDOBÍ KROPENÍ. ZEJMÉNA V BLÍZKOSTI OBYTNÝCH BUDOV MUSÍ BÝT PŘIJATA VHDNÁ OPATŘENÍ PROTI ZVÝŠENÍ PRAŠNOSTI (NAPŘÍKLAD KROPENÍ PŘI PROVÁDĚNÍ ZEMNÍCH PRACÍ). PO CELO DOBU VÝSTAVBY BUDE ZAJIŠTĚNA BEZPEČNOST PODLE VYHLÁŠKY 398/2009 SB. PŘÍLOHA 2., ODSTAVEC 4.1, 4.2, 4.3.

UPOZORNĚNÍ:

ZÁKRESY PODZEMNÍCH SÍTÍ JSOU ORIENTAČNÍ, NEMOHOU SLOUŽIT JAKO VYTÝČOVACÍ SCHÉMA. INVESTOR MUSÍ NECHAT PŘED ZAHÁJENÍM STAVBY VŠECHNY PODZEMNÍ SÍTĚ VYTÝČIT. VEŠKERÉ ZEMNÍ PRÁCE V OCHRANNÉM PÁSMU MOHOU BÝT PROVÁDĚNY POUZE SE SOUHLASEM SPRÁVCE A PODLE JEHO POKYNŮ. VŠECHNY POKLOPY ŠACHET, VSTUPŮ A VŠECHNY KRYCÍ HRNCE SOUPAT BUDOU UPRÁVENY DO VÝŠE NOVÝCH POVRCHŮ.

	Ing. František Stráský - ATELIER S I S, U Malše 20, 370 01 České Budějovice		
	ZODP. PROJEKTANT	Ing. Stráský František	
	VYPRACOVAL	Ing. Votápek Martin	
	KONTROLOVAL	Ing. Stráský František	

Kraj:	JIHOČESKÝ	Čís. zakázky:	11083
Kat. území:	TÁBOR	Arch. číslo:	11083-81
Objednatel:	MĚSTO TÁBOR	Datum:	09/2012
Stavba:		Formát:	4xA4
STAVEBNÍ ÚPRAVY ŠKOLNÍHO NÁMĚSTÍ		Měřítka:	1:250
		Stupeň:	Souprava:
ZÁSADY ORGANIZACE VÝSTAVBY		ZDS	
		Část:	Čís. přílohy:
		A.	5.