


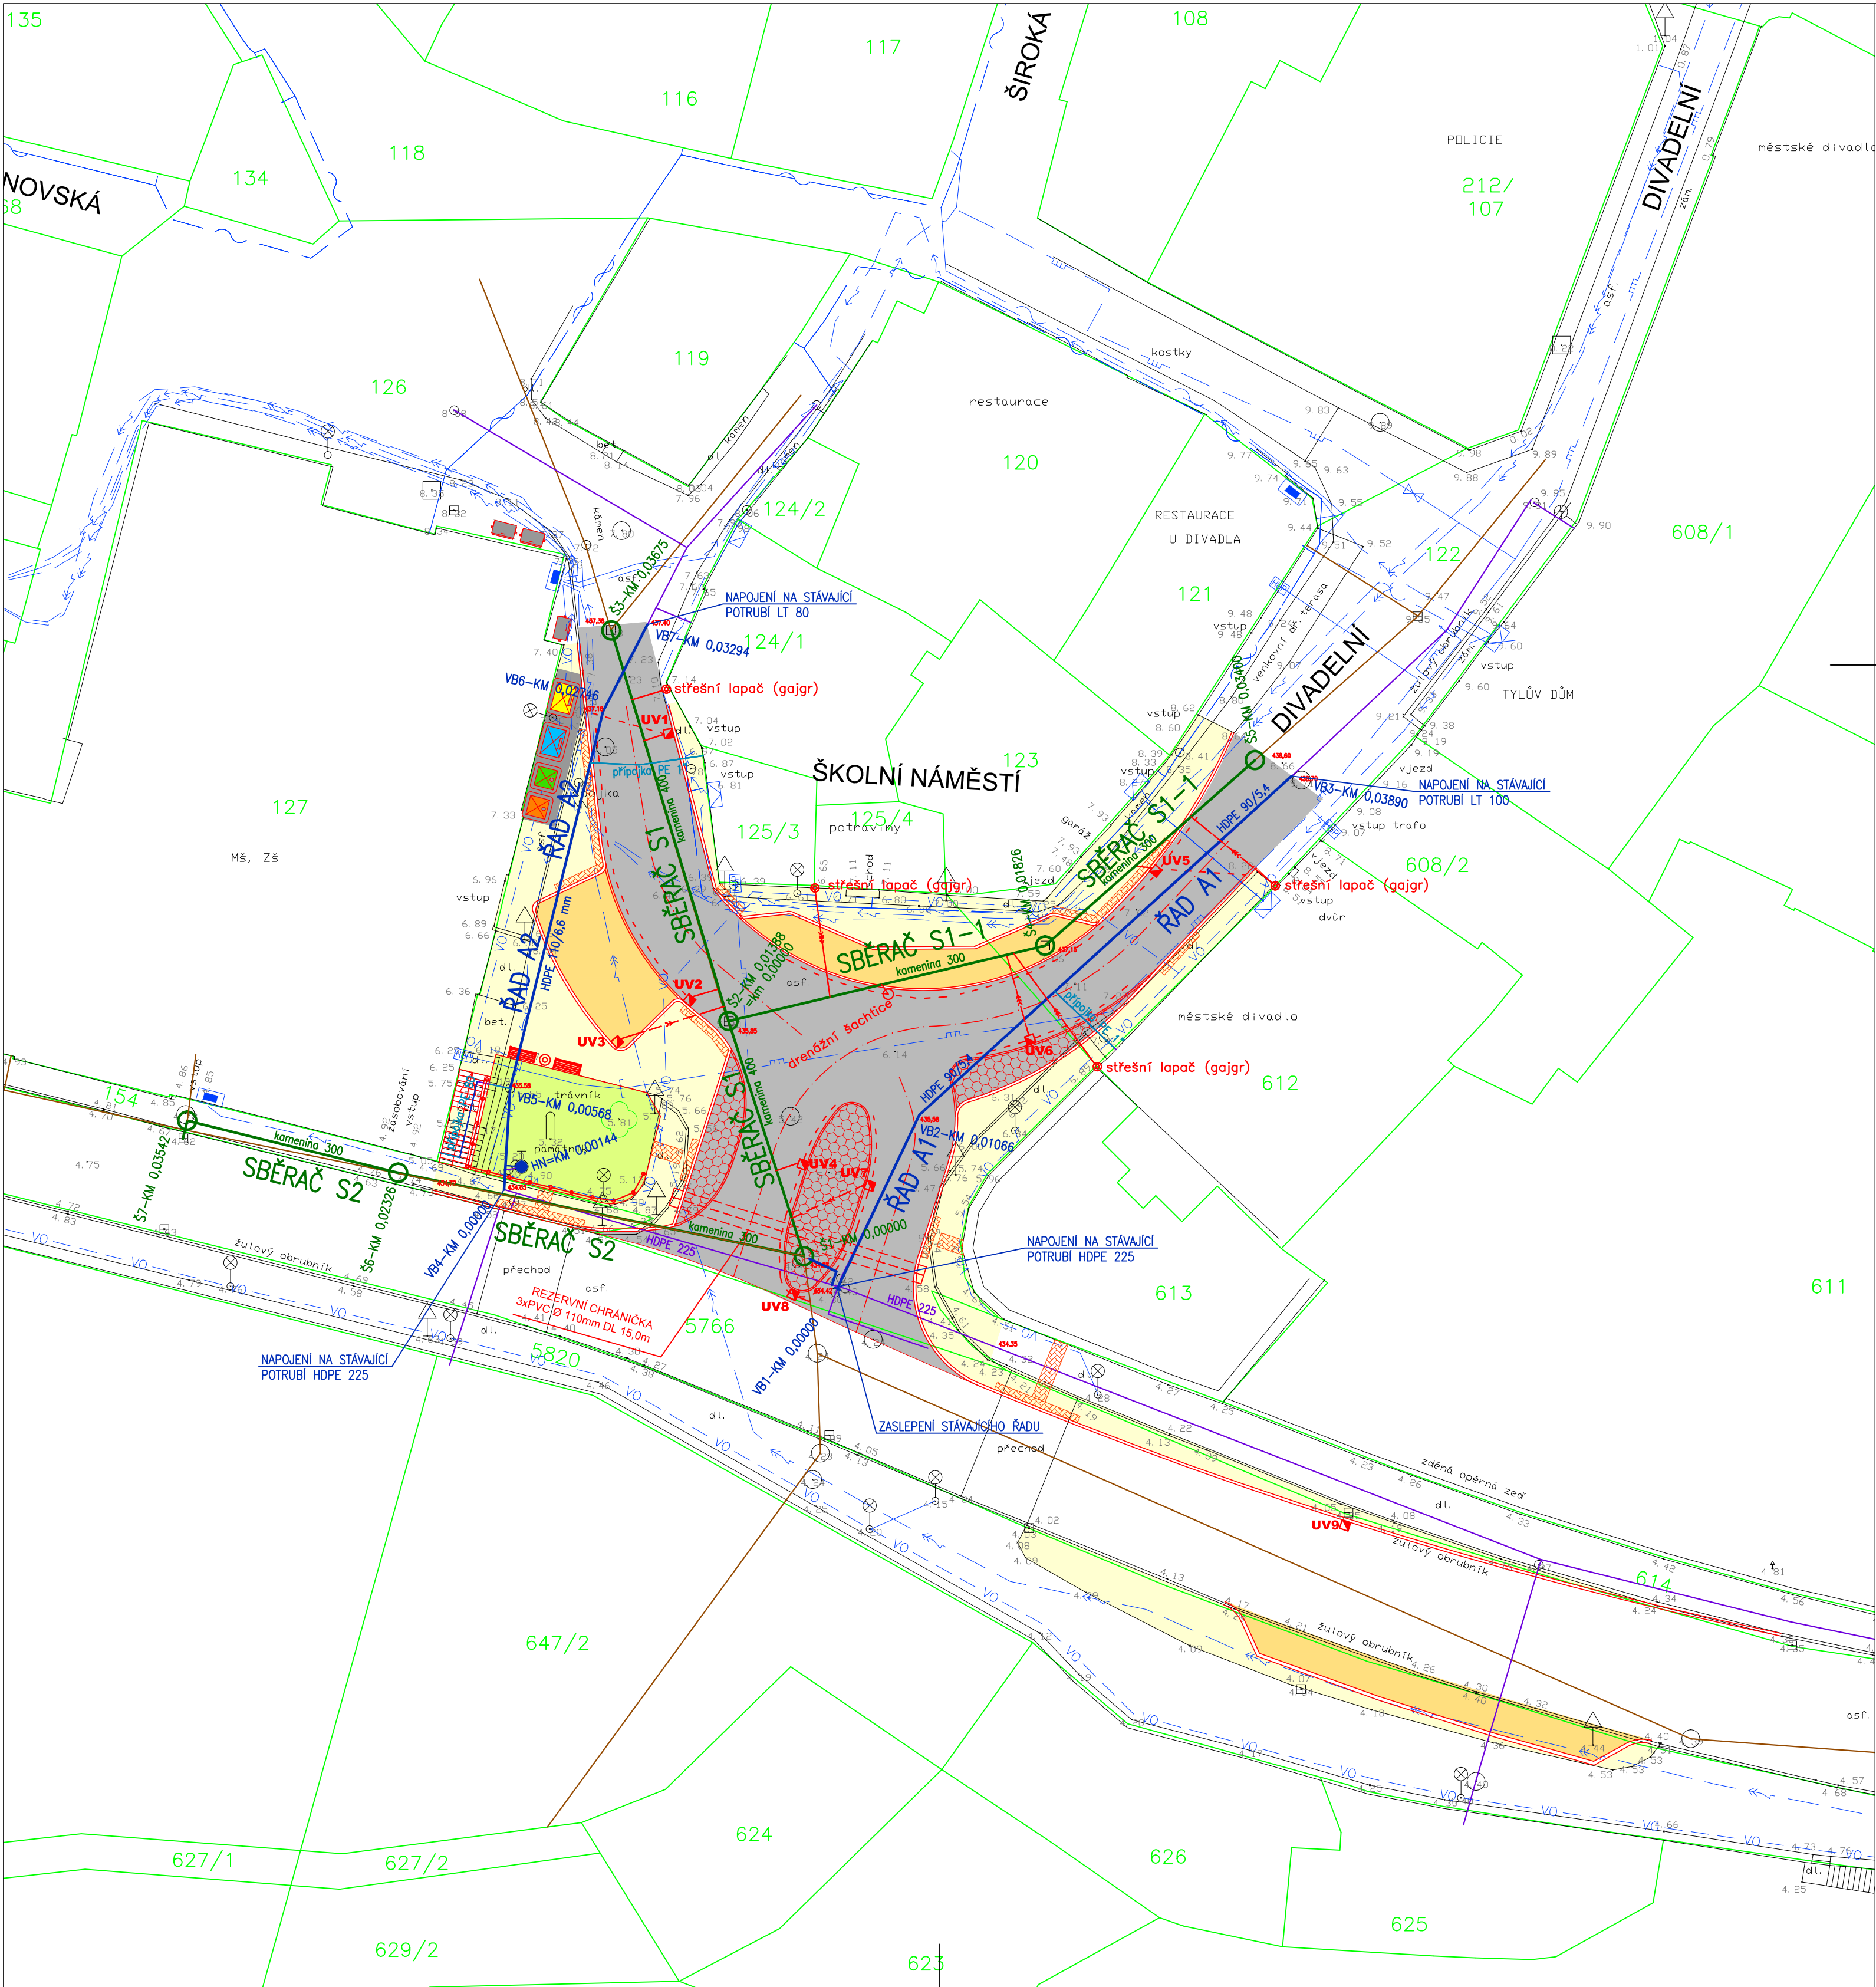

LEGENDA:

STÁVAJÍCÍ STAV:

—	stávající stav	•	budova zděná	⊕	lampa
⊕	neplodná půda	□	poklop	⊕	semafor
∖	trávník	□	kabelová skříň	⊕	dopravní značka
■	kanalizační vpusť	○	šoupě	⊕	samostatný strom
○	kanalizační šachta	⊗	dešťový svod Ø100	⊕	číslo popisné/orientační
				440/80	hranice pozemkových parcel
				91/2	číslo parcely

—	STL PLYNOVOD	E.ON ČR a.s.
—	KABEL METALICKÝ	TELEFONICA O2 ČR a.s.
—	PODZEMNÍ KABEL NN 0.4 kV	E.ON ČR a.s.
—	PODZEMNÍ KABEL VN 22 kV	E.ON ČR a.s.
—	KABEL VO	TECHNICKÉ SLUŽBY TÁBOR a.s.
—	VODOVOD	ČEVAK a.s.
—	KANALIZACE JEDNOTNÁ	ČEVAK a.s.

NOVÝ STAV:

—	VODOVOD - OPRAVA
—	VODOVODNÍ PŘÍPOJKY - OPRAVA
—	KANALIZACE JEDNOTNÁ - OPRAVA

LEGENDA:

NÁVRH:

—	NOVÝ STAV
—	KOMUNIKACE - ASFALTOVÝ KRYT
—	CHODNÍK - KAMENNÁ MOZAIKA
—	SRPOVITÁ KRAJINICE - KAMENNÁ DLAŽBA - ODLIŠNÁ OD POVRCHU KOMUNIKACE
—	PARKOVIŠTĚ - KAMENNÁ DLAŽBA
—	VEGETAČNÍ PLOCHA (VEŘEJNÁ ZELEŇ)

UV1

—	ULIČNÍ VPUSŤ S KANALIZAČNÍ PŘÍPOJKOU
—	PODÉLNÁ DRENÁŽ
—	LAVIČKA
—	ODPADKOVÝ KOŠ
—	VAROVNÉ A SIGNÁLNÍ PÁSY PRO ZRAKOVÉ POSTIŽENÉ

POZNÁMKY:

- ZÁKRESY PODZEMNÍCH SÍTÍ JSOU ORIENTAČNÍ, NEMOHOU SLOUŽIT JAKO VÝTYČOVACÍ SCHEMA. INVESTOR MUSÍ NECHAT PŘED ZAHÁJENÍM STAVBY VEŠKERÉ PODZEMNÍ SÍTĚ VYTÝČIT.
- VEŠKERÉ ZEMNÍ PRÁCE V OCHRANNÉM PÁSMU MOHOU BÝT PROVÁDĚNY POUZE SE SOUHLASEM SPRÁVCE A PODLE JEHO POKYNŮ.
- PŘI PROVÁDĚNÍ VÝKOPOVÝCH PRACÍ NUTNO DBAT ZVÝŠENÉ OPATRNOSTI V BLÍZKOSTI VEDENÍ INŽ. SÍTÍ, ABY NEDOŠLO K JEJICH PORUŠENÍ.
- PŘED ZAHÁJENÍM PRACÍ NUTNO VYTÝČIT NA MÍSTĚ PŘESNOU POLOHU STÁVAJÍCÍCH INŽENÝRSKÝCH SÍTÍ. POSTUP PRÁCE NUTNO KOORDINOVAT VE SPOLUPRÁCI S JEJICH SPRÁVCI.
- NUTNO ZAJISTIT ČERPÁNÍ SROVNÁVČÍCH VOD A SPONKŮ VOD Z VÝKOPŮ V PRŮBĚHU STAVBY, TECHNICKÉ ŘEŠENÍ ČERPÁNÍ PROVEDE DODAVATEL STAVBY.
- V BLÍZKOSTI SOUSEDNÍCH PRŮZKŮMŮ DBAT NA ZVÝŠENOU ŠETRNOST A OPATRNOST STAVEBNÍCH PRACÍ.
- VÝKOPOVÉ PRÁCE BY SE NEMĚLY PROVÁDĚT V MENŠÍ VZDÁLENOSTI OD KMEŇE JAK 2,5 M. POKUD TUTO PODMINKU NENÍ MOŽNÉ SPLNIT A NENÍ MOŽNÉ NALÉZT JINÉ TECHNICKÉ ŘEŠENÍ, JE NUTNÉ VÝKOPY PROVÁDĚT RUČNĚ A ŠETRNĚ.

ATELIER SIS SLUŽBY A INŽENÝRSKÝCH STAVBY	Ing. František Stráský - ATELIER S I S, U Malše 20, 370 01 České Budějovice		
	GENERÁLNÍ PROJEKTANT	Ing. Stráský František	
	KOORDINOVAL	Ing. Voříšek Martin	
	KONTROLOVAL	Ing. Stráský František	

ING. JANA MÁCHOVÁ VODOHOSPODÁŘSKÁ PROJEKCE	Ing. Jana Máchová - Vodohospodářská projekce A. Tragera 46, 370 10 České Budějovice
--	--

Kraj:	JIHOČESKÝ	Čís. zakázky:	12036	
Kat. území:	TÁBOR	Arch. číslo:	12036-81	
Objednatel:	VODÁRENSKÁ SPOLEČNOST TÁBORSKO s.r.o.	Datum:	07/2012	
Stavba:	OPRAVA KANALIZACE A VODOVODU NA ŠKOLNÍM NÁMĚSTÍ V TÁBOŘE	Formát:	6xA4	
Příloha:		Měřítko:	1:250	
		Stupeň:	PDPS	
CELKOVÁ VODOHOSPODÁŘSKÁ SITUACE		Část:		Čís. přílohy:
		B2.	2.	