


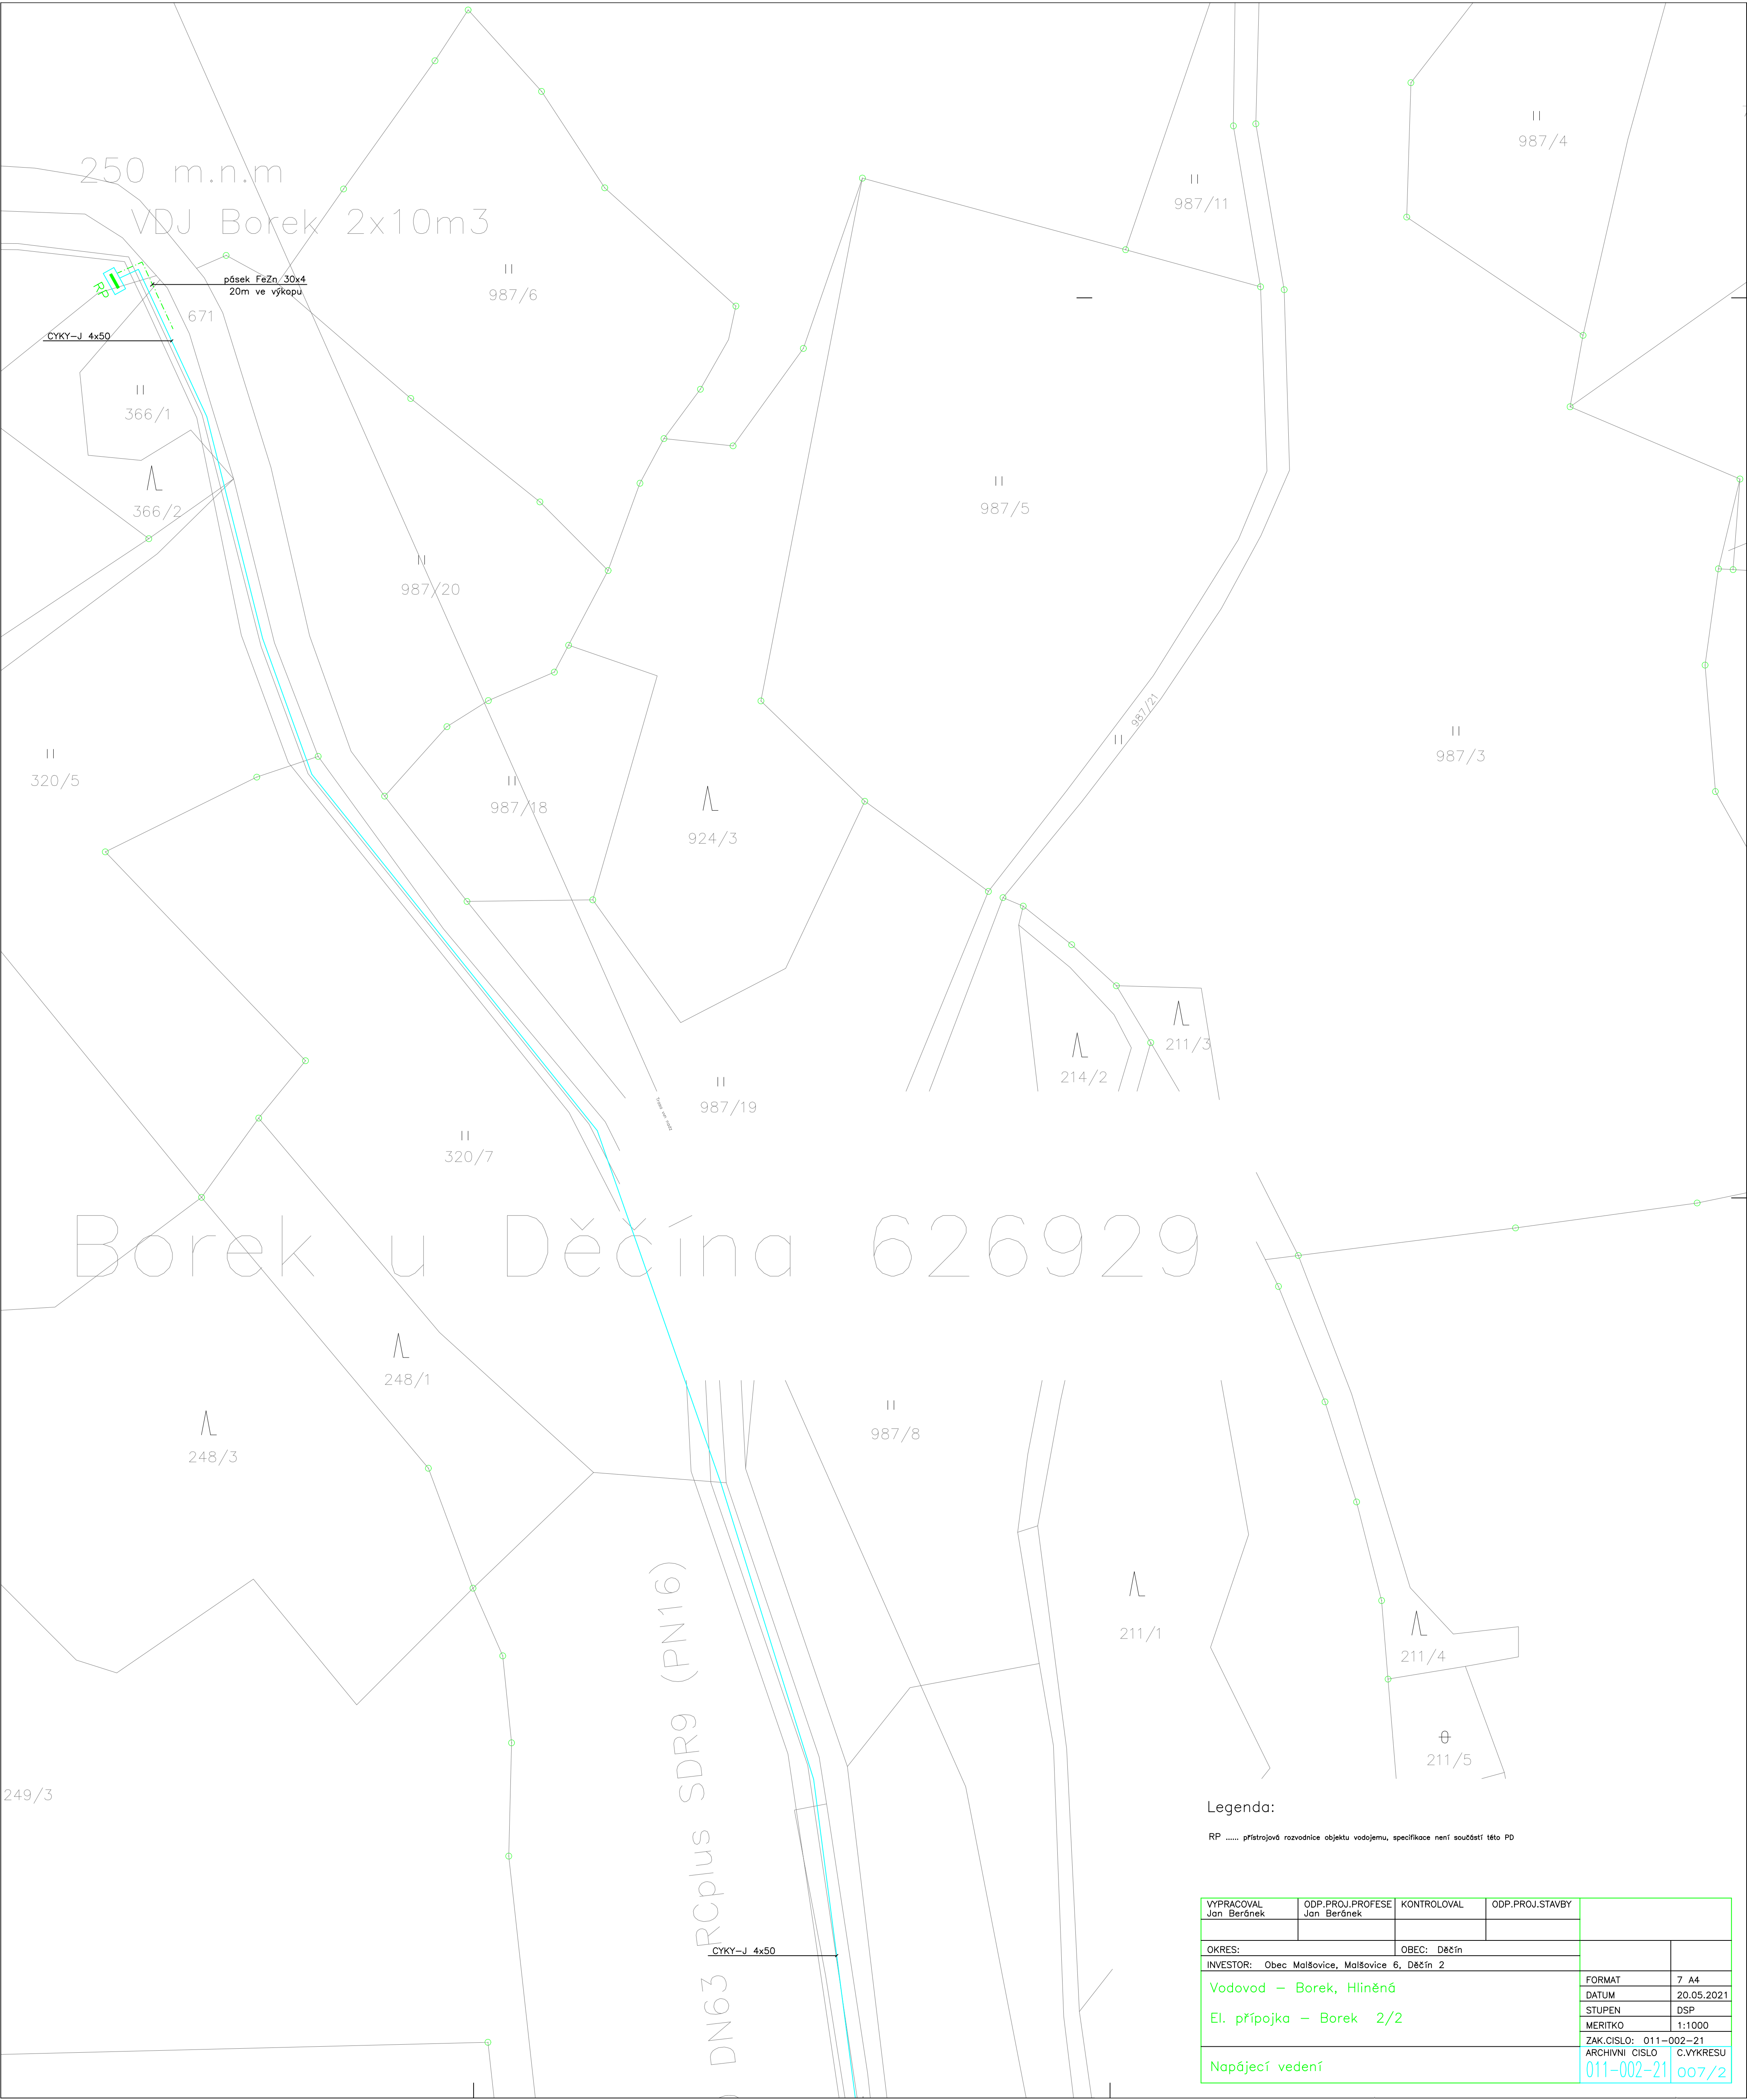

Legenda:

RP přístrojová rozvodnice objektu vodojemu, specifikace není součástí této PD

VYPRACOVAL Jan Beránek	ODP.PROJ.PROFESE Jan Beránek	KONTROLOVAL	ODP.PROJ.STAVBY		
OKRES:		OBEC: Děčín			
INVESTOR: Obec Malšovice, Malšovice 6, Děčín 2				FORMAT	7 A4
Vodovod – Borek, Hliněná				DATUM	20.05.2021
El. přípojka – Borek 2/2				STUPEN	DSP
				MERITKO	1:1000
				ZAK.CISLO: 011-002-21	
Napájecí vedení				ARCHIVNÍ ČÍSLO	C.VÝKRESU
				011-002-21	007/2