


PŮDORYS 2.NP

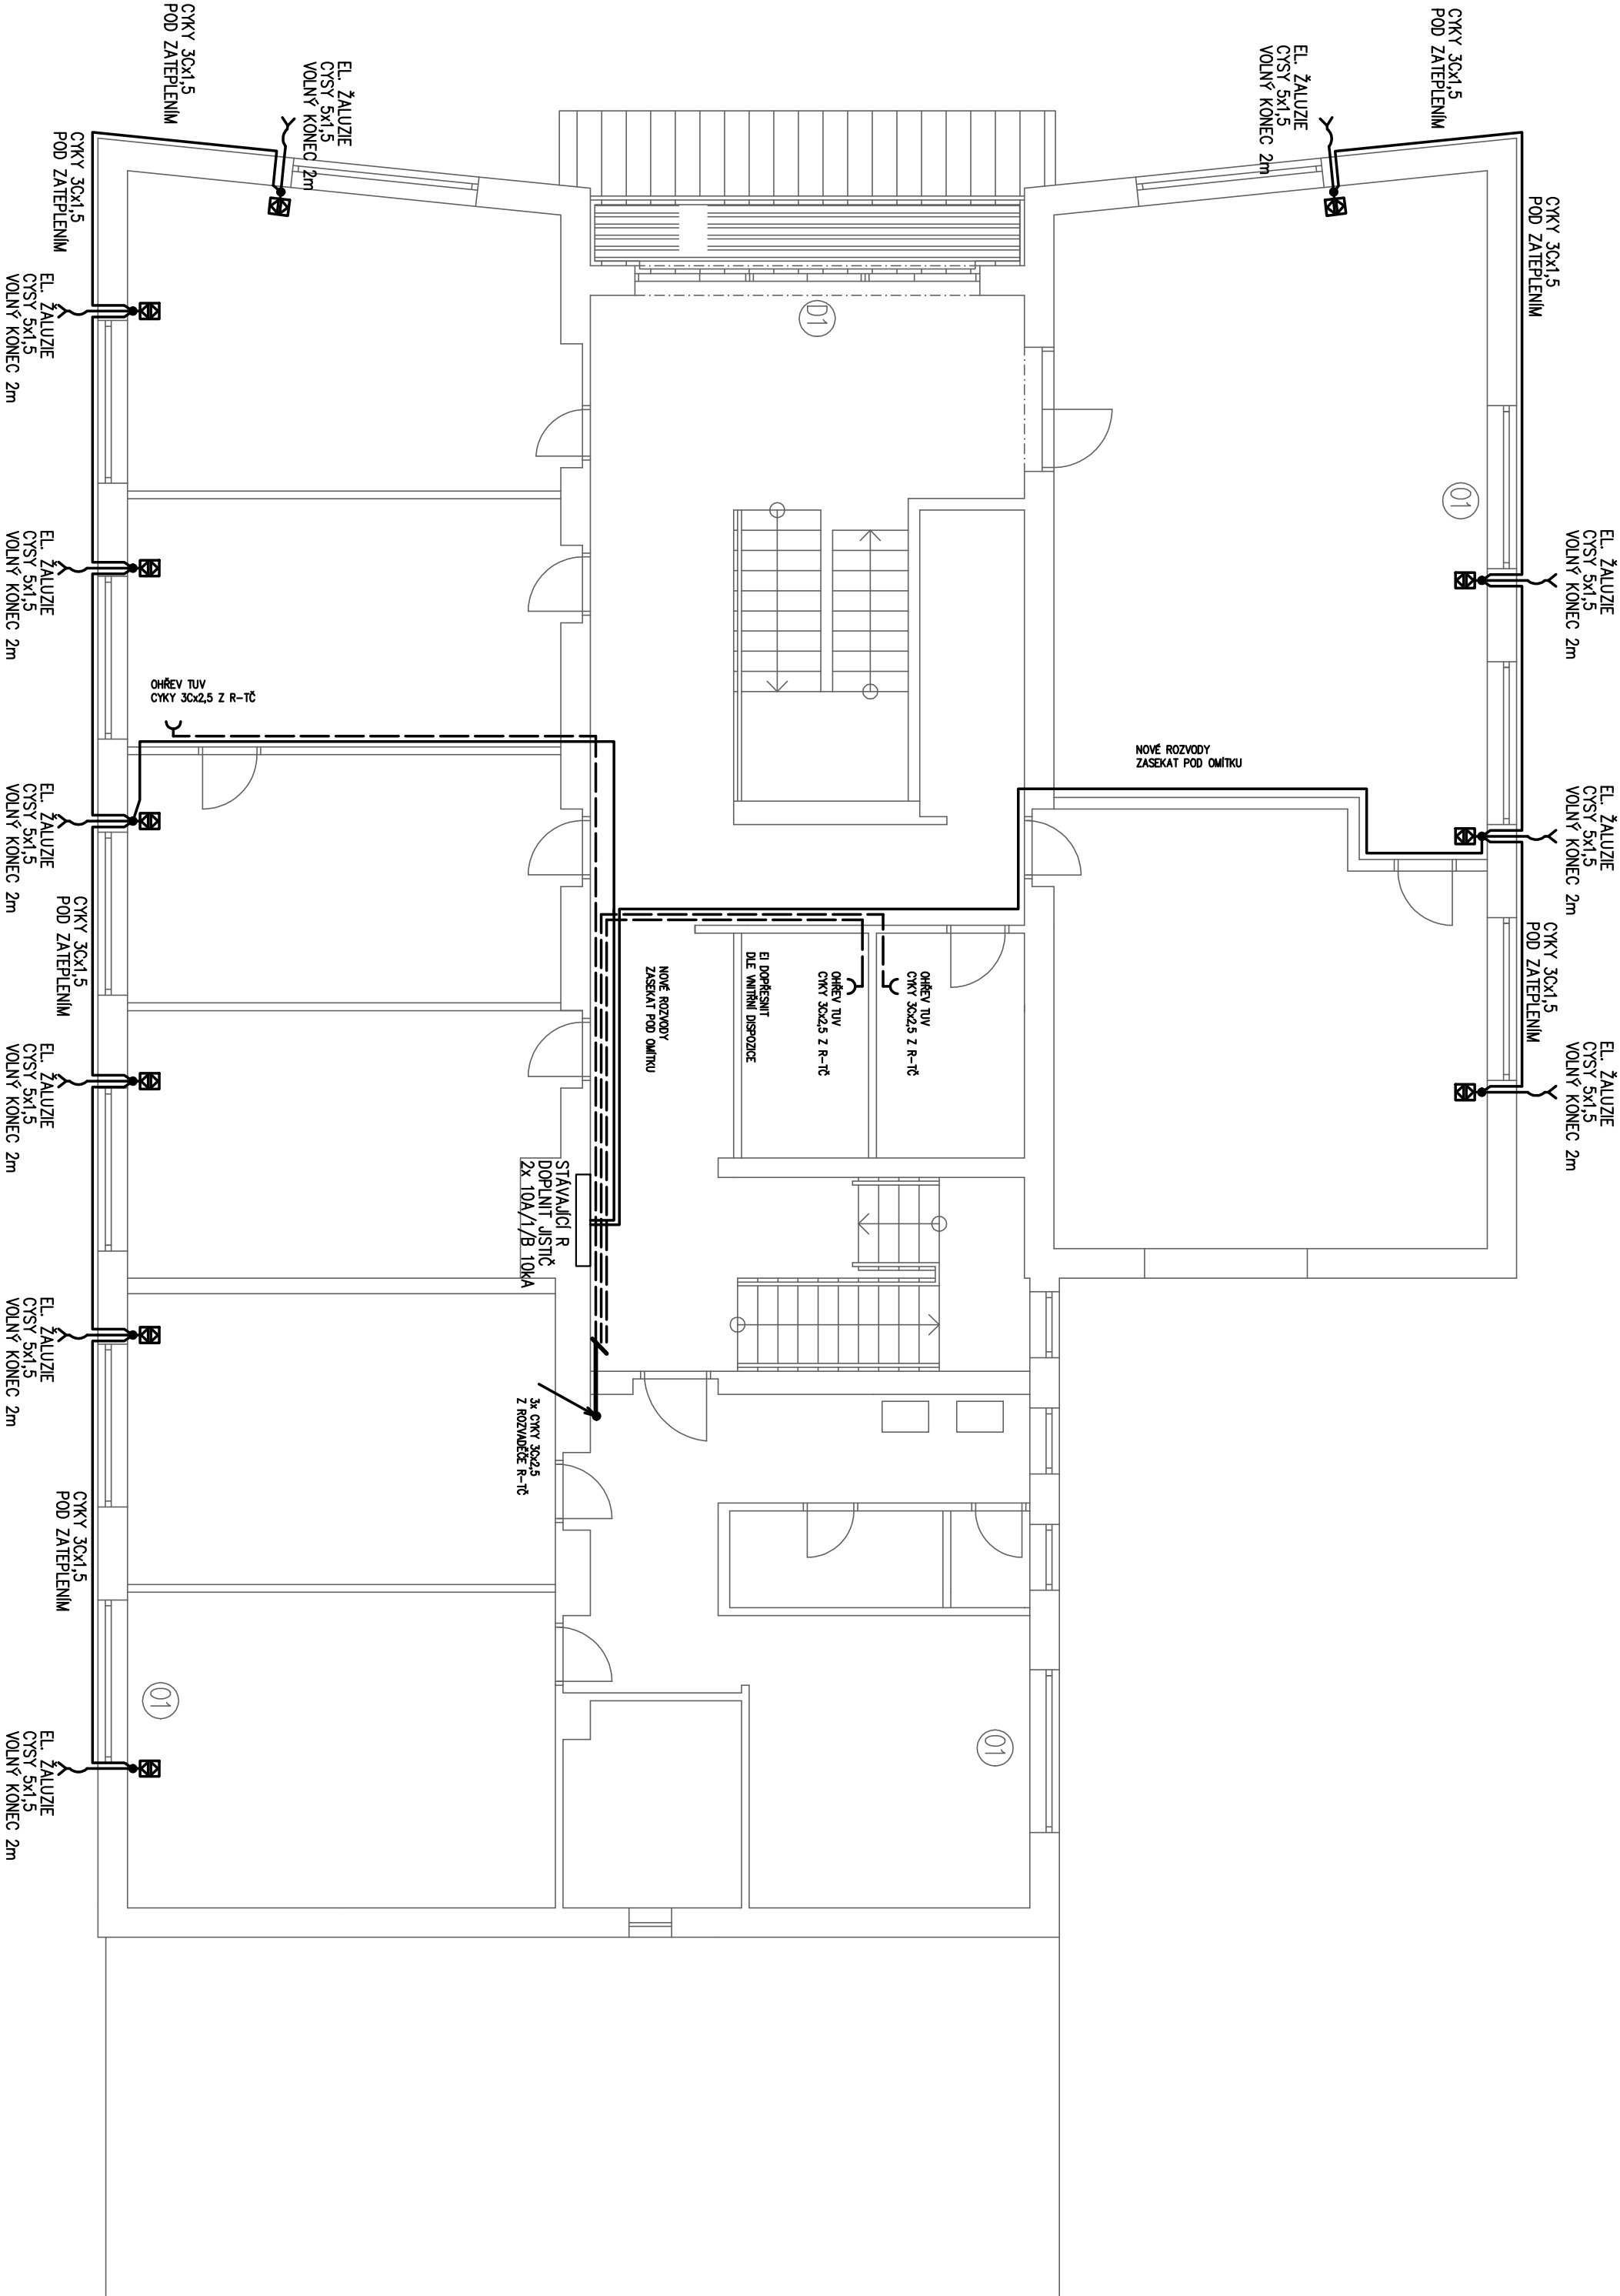

ZPŮSOB PROVEDENÍ A KABELAŽ PRO ELEKTRICKÉ ŽALUZIE BUDE DOPŘESNĚN NA ZÁKLADĚ POŽADAVKŮ VYBRANÉHO DODAVATELE

PROJEKTOVÁ DOKUMENTACE JE VYHOTOVENA V ROZSAHU POUZE PRO VYDÁNÍ STAVEBNÍHO POVOLENÍ (DSP), PRO REALIZACI ELEKTROINSTALACE JE NUTNÉ DOPRACOVAT PROVÁDEČÍ PROJEKT, DOKUMENTACE V ROZSAHU PRO STAVEBNÍ POVOLENÍ NESLOUŽÍ K VLASTNÍMU PROVÁDĚNÍ DÍLA A ZPRACOVATEL NEPŘEBÍRA ZÁRUKY ZA ŠKODY ZPŮSOBENÉ POUŽITÍM DOKUMENTACE K JINÉMU ÚČELU NEŽ JE URČENÁ. PROJEKTOVÁ DOKUMENTACE NENÍ URČENA PRO VYBĚR DODAVATELE ELEKTROINSTALACE ANI PRO JEJÍ REALIZACI!

ELEKTROINSTALACE

Zodp. projektant			Projektant		Vypracoval		ELEKTRO Sobíšek MARTIN VAŇAS DIŠ. 370 01 Č. Budějovice, Čechova 59 email: el.sob@volny.cz, IČO: 74 31 65 75	
JOSEF SOBIŠEK			MARTIN VAŇAS DIŠ.		MARTIN VAŇAS DIŠ.			
								
Investor			Obec Lnáře, č.p. 74, Lnáře 387 422					
Akce					Čís. zakázky		017/2024	
Realizace energeticky úsporných opatření OÚ Lnáře č.p. 74, p.č.st. 60/1, K.Ú Lnáře			Formát		2A4			
			Datum		2/2024			
			Stupeň		DSP			
			List/Listů		–			
Příloha			Měřítko		1:75		Výkres č. E4	
PŮDORYS 2.NP								