



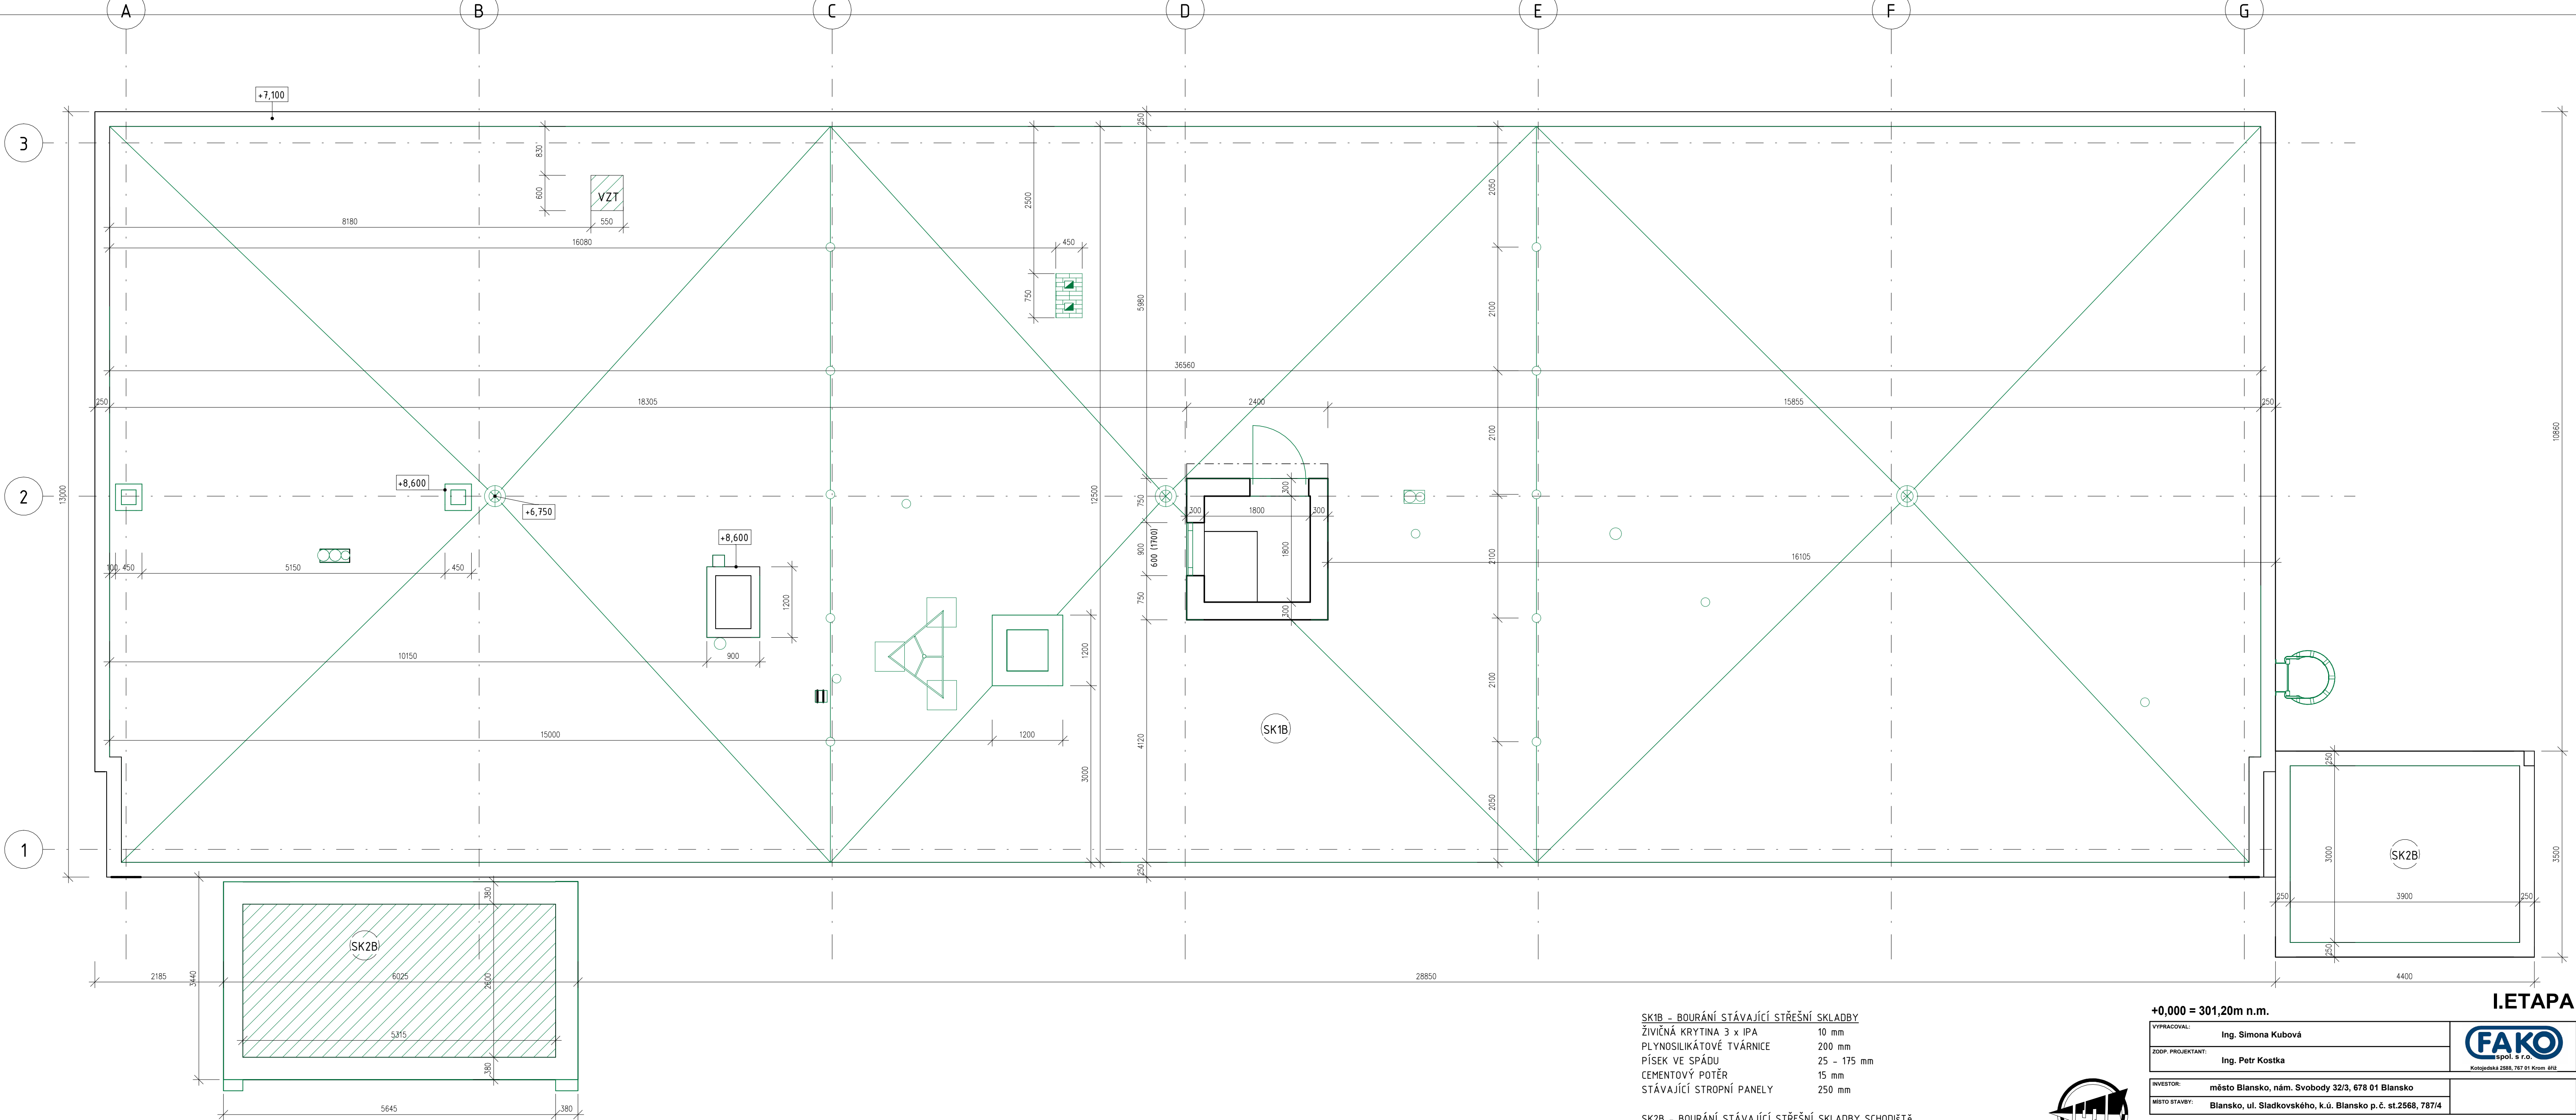

SK1B – BOURÁNÍ STÁVAJÍCÍ STŘEŠNÍ SKLADBY
ŽIVIČNÁ KRYTINA 3 x IPA 10 mm
PLYNOSILIKÁTOVÉ TVÁRNICE 200 mm
PÍSEK VE SPÁDU 25 - 175 mm
CEMENTOVÝ POTĚR 15 mm
STÁVAJÍCÍ STROPNÍ PANELE 250 mm

SK2B – BOURÁNÍ STÁVAJÍCÍ STŘEŠNÍ SKLADBY SCHODIŠTĚ
LEPENKA A 400 H
PENĚTRACE
CEMENTOVÝ POTĚR 20 mm
STÁVAJÍCÍ ŽB DESKA 120 mm

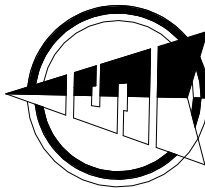

+0,000 = 301,20m n.m.

VYPRACOVAL:		Ing. Simona Kubová		 FAKO spol. s r.o. Kotojedská 2568, 787 01 Krom. Říř.	
ZODP. PROJEKTANT:		Ing. Petr Kostka			
INVESTOR:		město Blansko, nám. Svobody 32/3, 678 01 Blansko			
MÍSTO STAVBY:		Blansko, ul. Sladkovského, k.ú. Blansko p.č. st.2568, 787/4			
ČÁST PD:		SO01 - D.1.1 Architektonicko stavební řešení		FORMAT:	10xA4
NÁZEV AKCE:		MATEŘSKÁ ŠKOLA SLADKOVSKÉHO 2b ZNOVUZŘÍZENÍ MATEŘSKÉ ŠKOLY A DĚTSKÝCH SKUPIN		DATUM:	06/2023
				STUPEŇ PD:	DPS
NÁZEV VÝKRESU:		Půdorys střechy – bourací práce		MĚŘÍTKO:	1 : 50
				ČÍSLO VÝKRESU:	D.1.1.b_4