


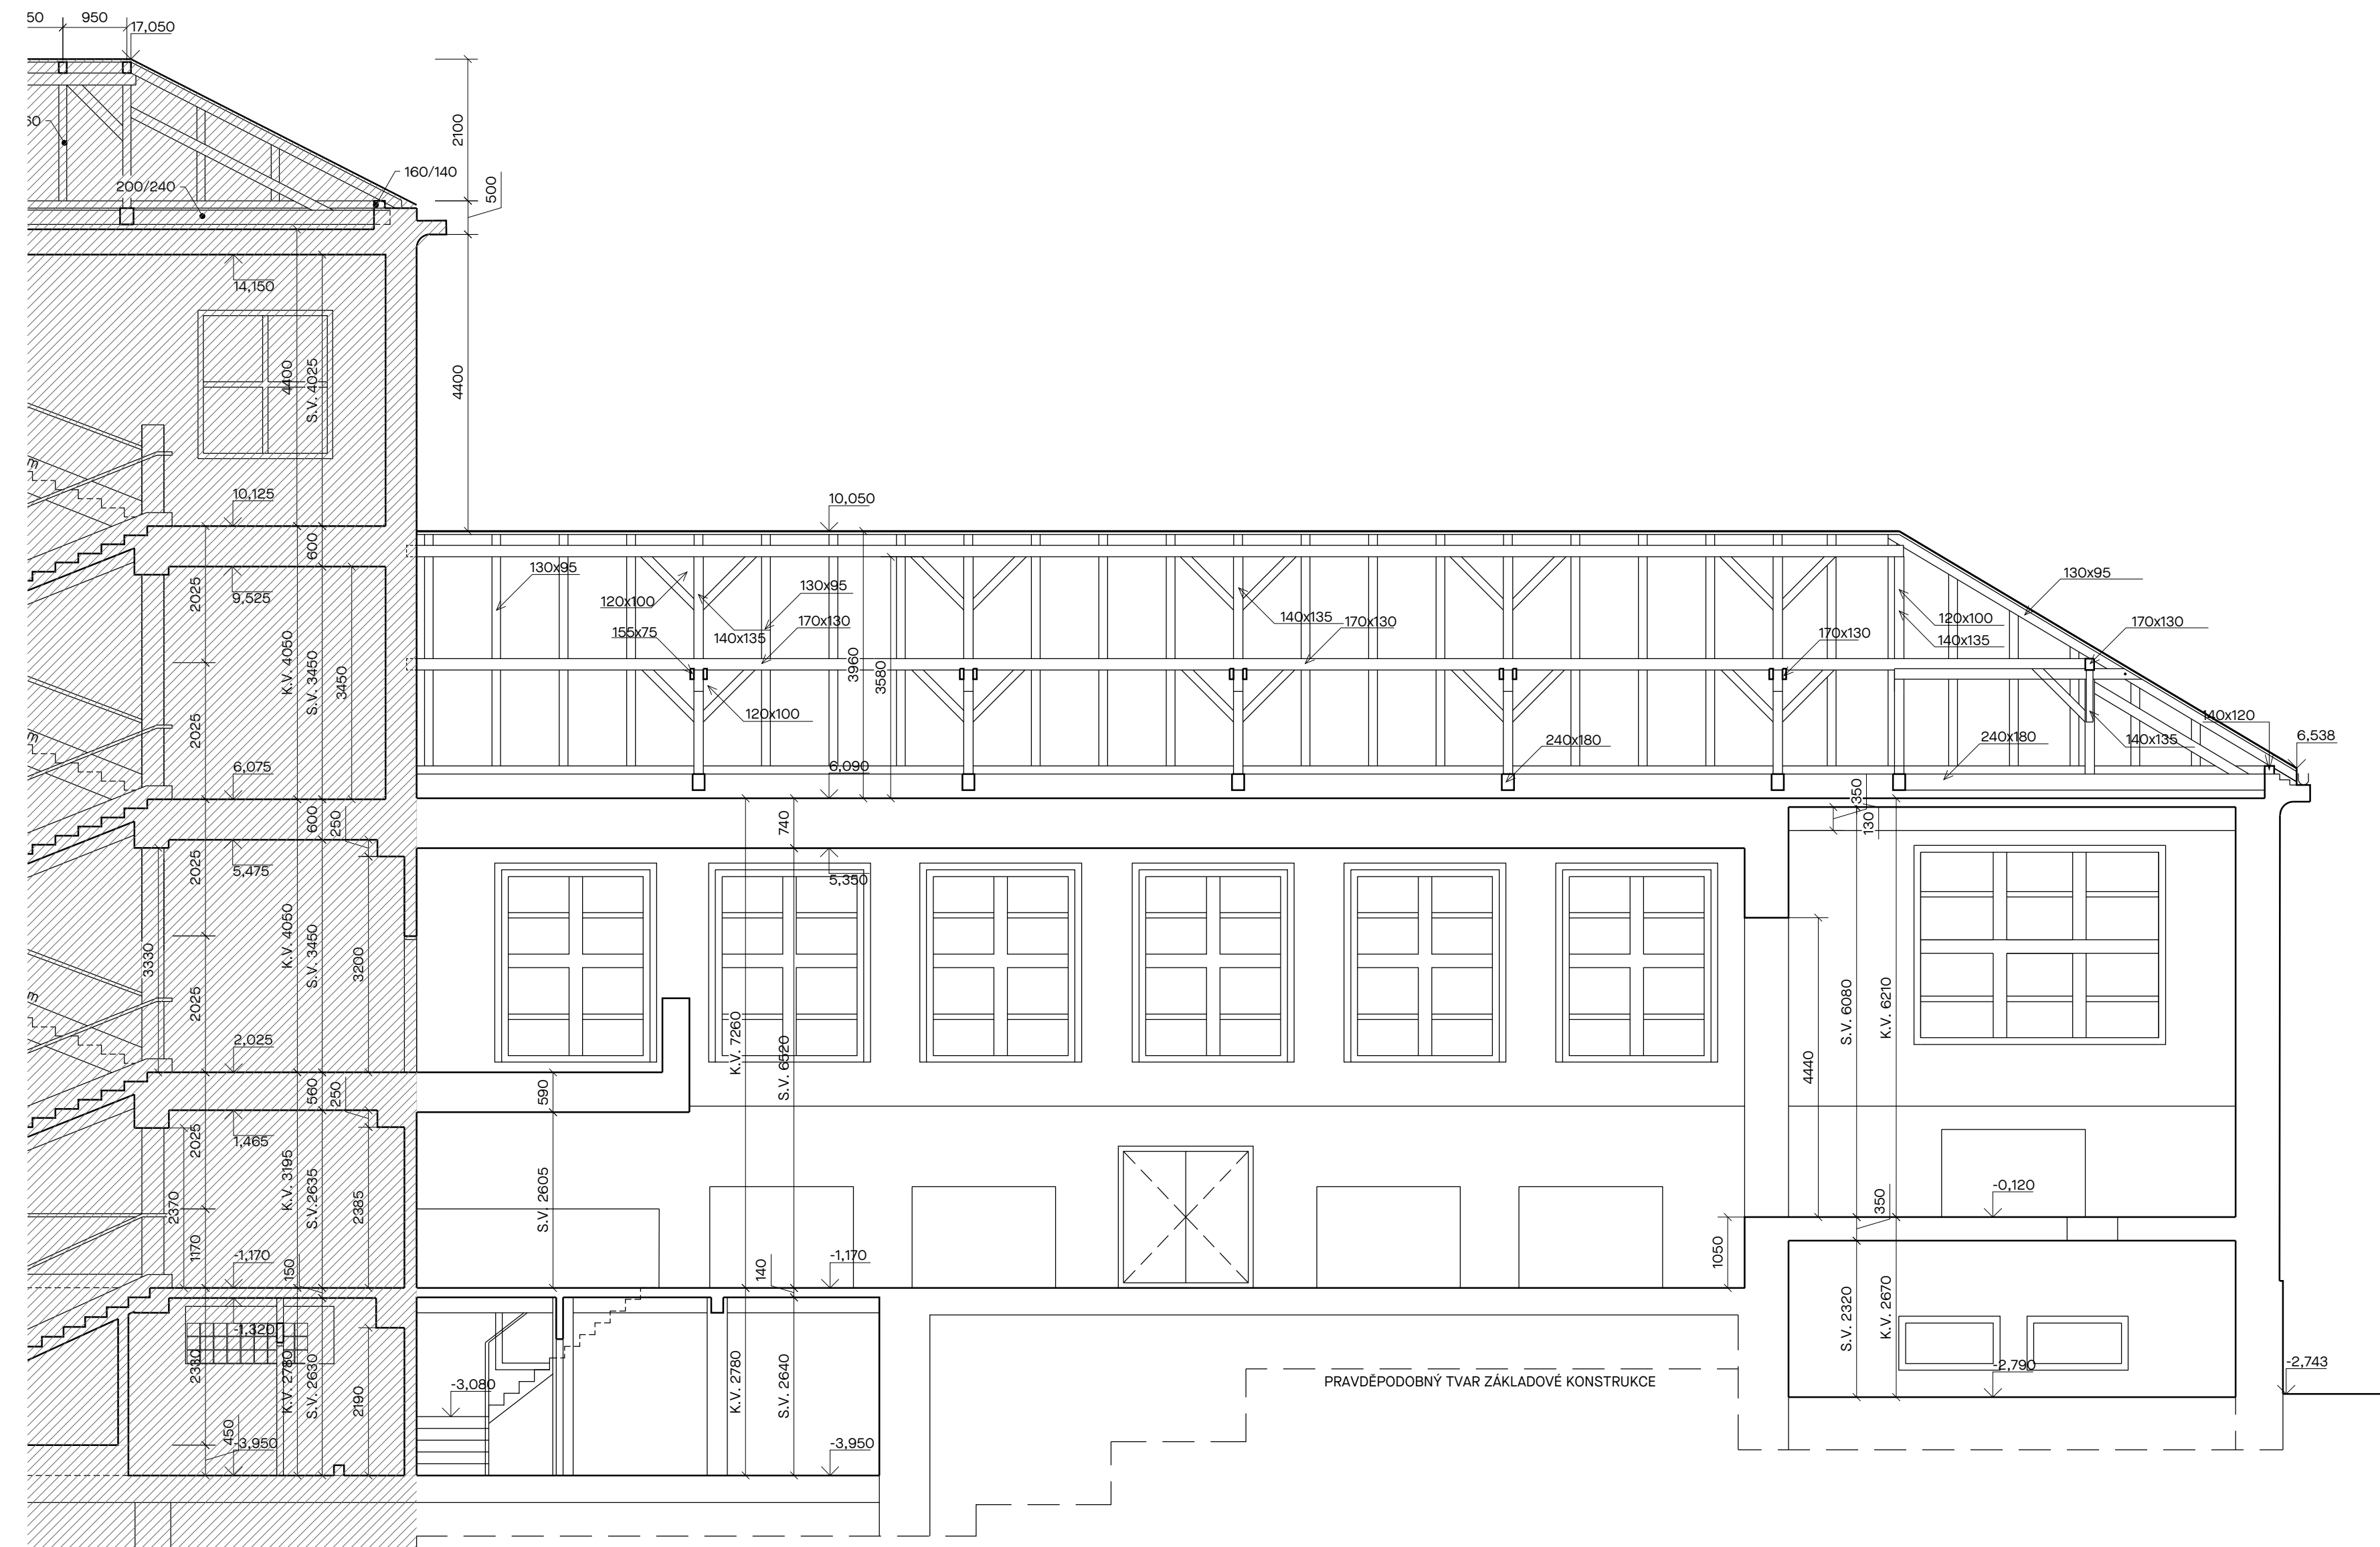

ŘEZ A-A
1:75



LEGENDA MATERIÁLŮ

 BOURANÉ KONSTRUKCE
 ZACHOVANÉ KONSTRUKCE

Tato dokumentace je duševním vlastnictvím chráněným platnými zákony. Nesmí být bez předchozího písemného souhlasu autora kopírována, rozmnožována, upravována a zpřístupněna třetím osobám. I projektant při návrhu, výpočtu a vypracování projektové dokumentace předpokládá, že stavba bude prováděna dle platných norem ČSN. I textová část je nedílnou součástí dokumentace. I veškeré rozvody konstrukcí jsou uvedeny ve skladebných rozměrech. I stavbu díle projektové dokumentace musí provádět odborná firma k tomu ze zákona způsobilá.



LAPLAN a.s., Cejl 504/38, 602 00 Brno
IČO: 292 01 691, laplan.cz
ID datové schránky: f9umfsq

0,000 = 191,55 m n. m. - B.p.v.

Tělocvična ZŠ TGM Poděbrady

Název stavby			
k.ú. Poděbrady 723495, Školní 556/II, 290 01 Poděbrady			
Místo			
Město Poděbrady, Jirího náměstí 20/I, 290 31 Poděbrady			
Stavebník			
SO.01 - Odstranění tělocvičny			
Stavební objekt			
D - Dokumentace objektů			
Část dokumentace			
odstranění stavby			
Stupeň dokumentace			
Řez A-A		1:75	700 x 380 mm
Název výkresu		Měřítko	Formát
05	00	15.12.2023	mm 36-2308
Číslo výkresu	Revize	Datum	Kótováno
			Číslo zakázky
			Sada

Ing. Filip Vacek
Projektant HIP

Bc. Pavlína Odehnalová
Vypracoval

Ing. arch. Martin Pavlun
Odpovědný projektant