


PŮDORYS 1.NP

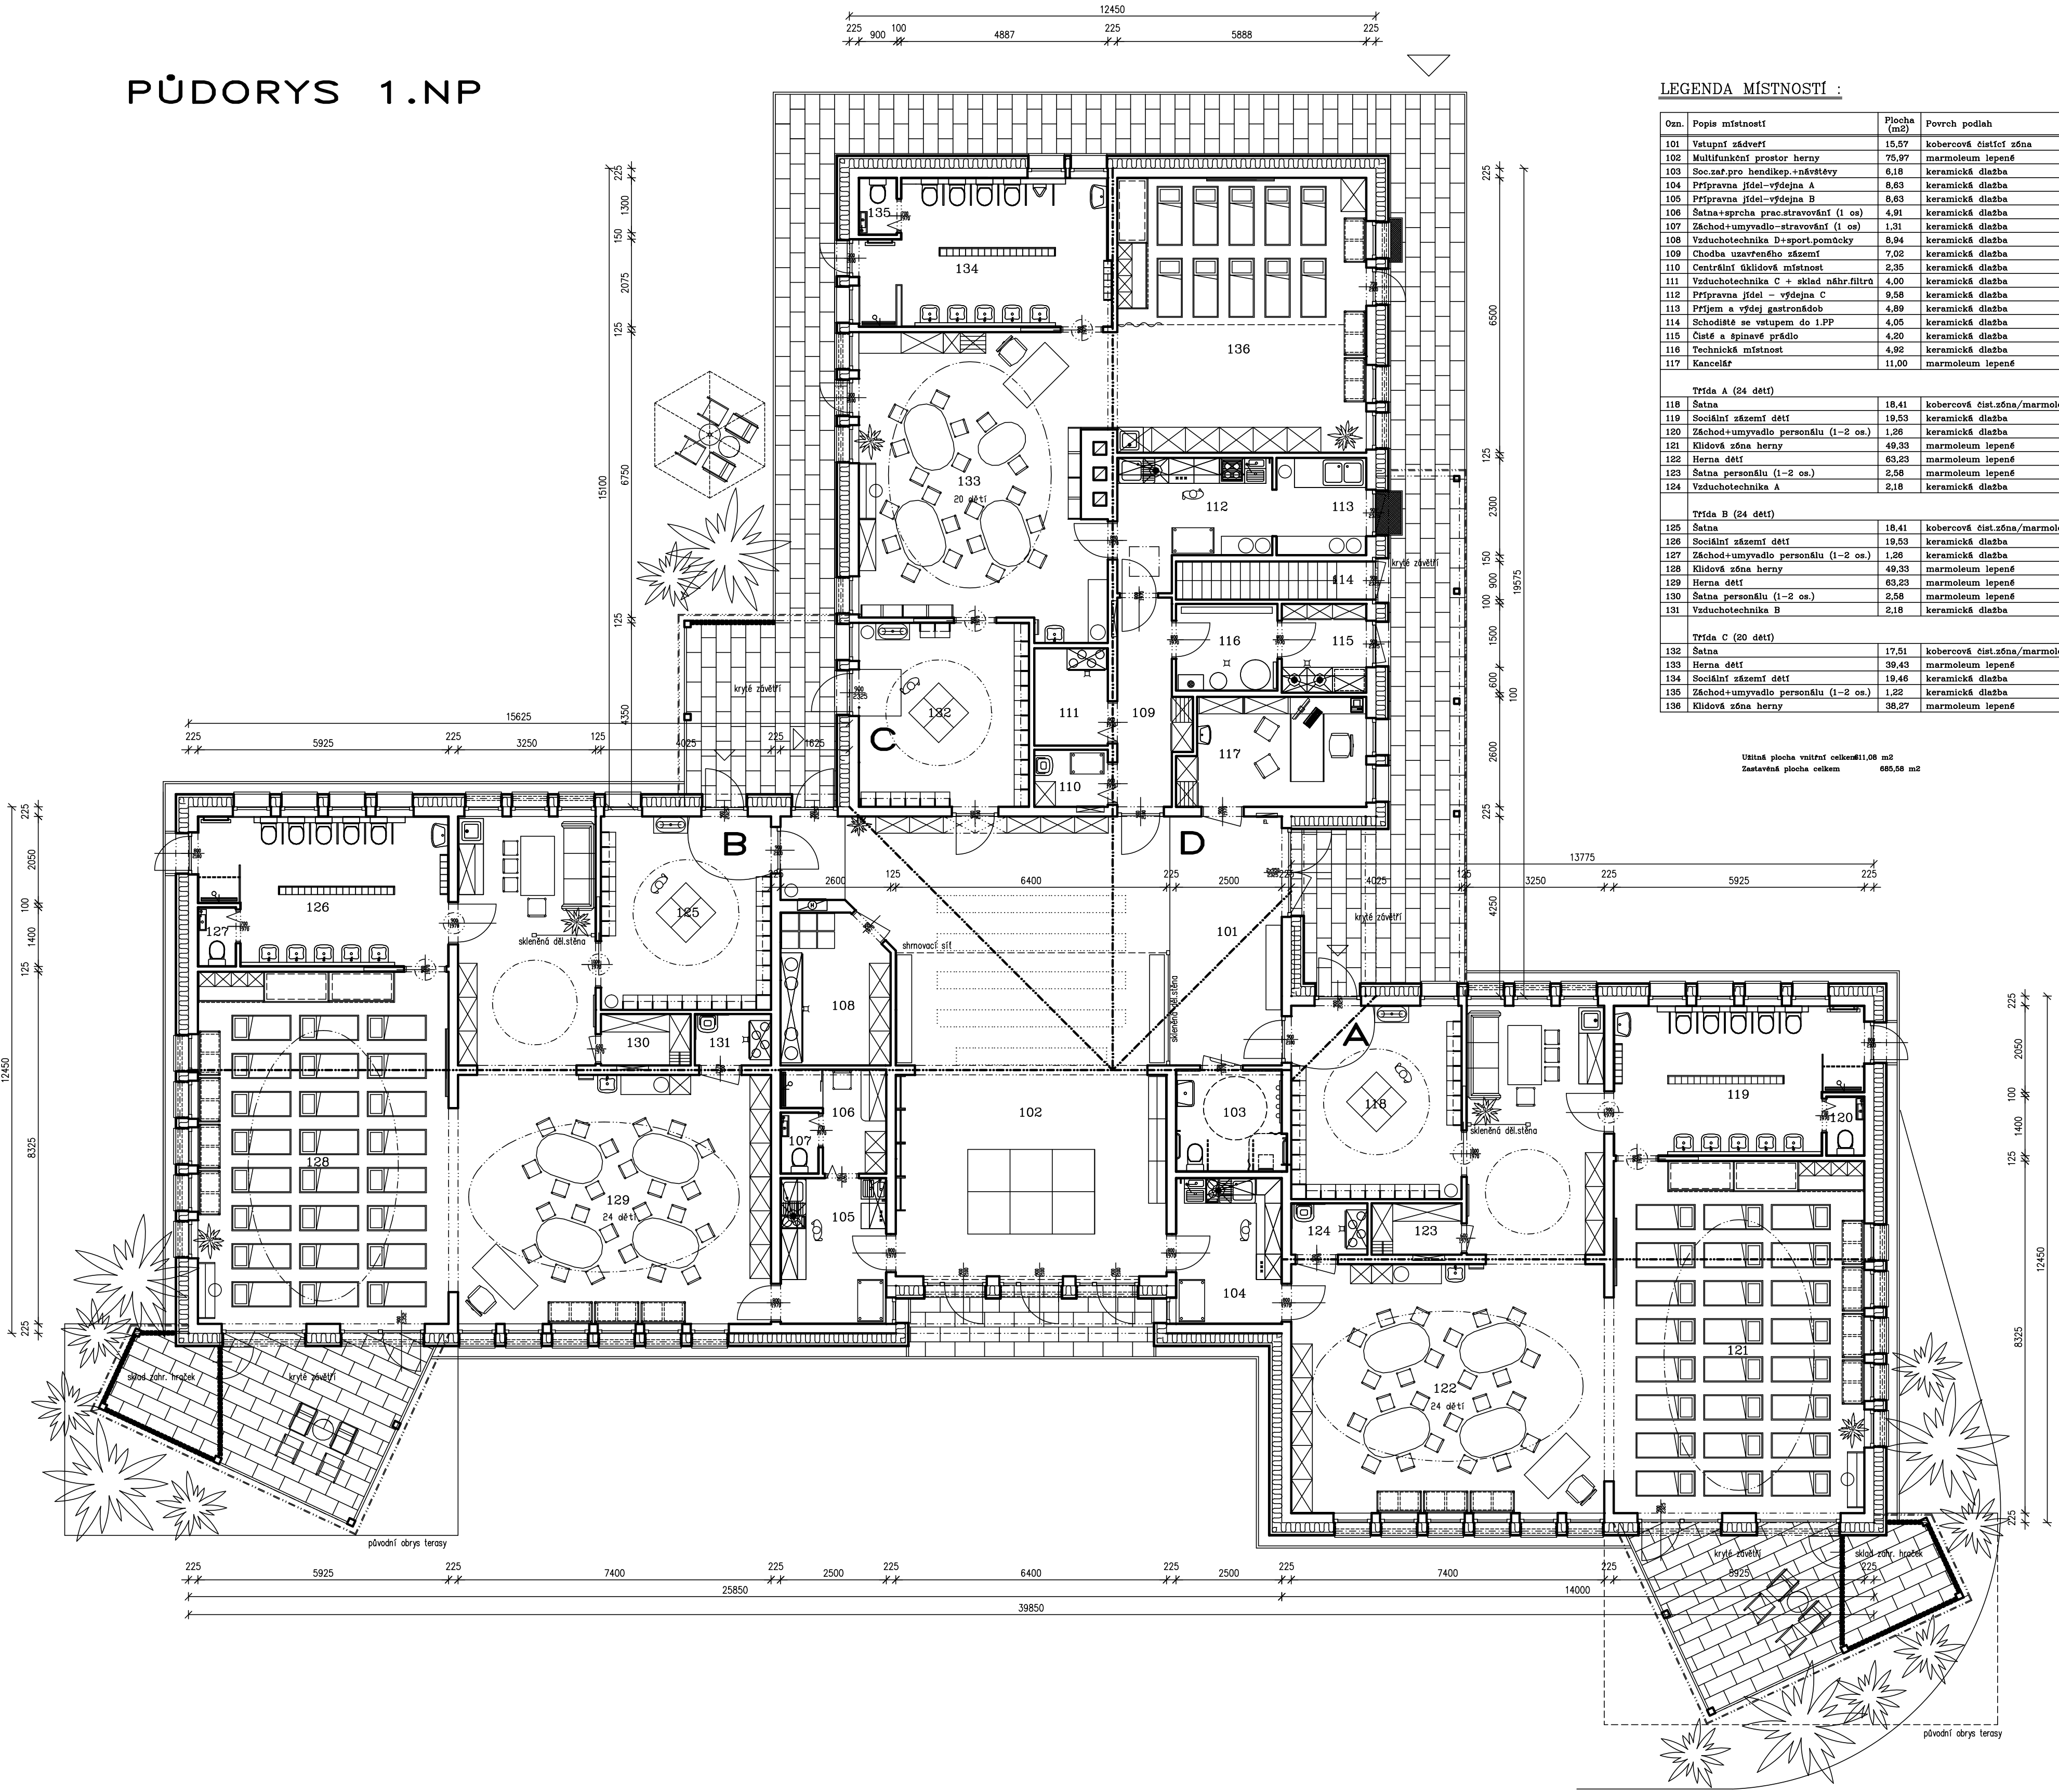

LEGENDA MÍSTNOSTÍ :

Om.	Popis místnosti	Plocha [m ²]	Povrch podlah


VYPRACOVAL	AutoCad + Cadkon	PROJEKTOVÁ KANCELÁŘ	
ZODP.PROJEKTANT	Ing. Petr Potužák	Ing. Petr POTUŽÁK	
KRESLIL	HP DesignJet Z30 Plotter	T.G. Masaryka 132/7, 357 33 Loket	
TECH.KONTROLA	Ing. Petr Potužák	IČO : 61763659 petrpotuzak@volny.cz	
INVESTOR: Obec Krajová		FORMAT	
Krajová 296, 357 08 Krajová		DATUM	11/2023
AKCE:		STUPEŇ	DPS
REVITALIZACE OBJEKTU MŠ V KRAJKOVĚ		ČÍSLO ZAKÁZKY	407/2023
Krajová č.p.10, 357 08 Krajová		ARCH.ČÍSLO:	SOUPRAVA:
K.ú. Krajová, č.poz. st.452		MĚŘÍTKO:	Č.VÝKR.: 1
PŘEDMĚT: Pádorys 1.NP – vybavení		1:100	