


PŮDORYS KROVU

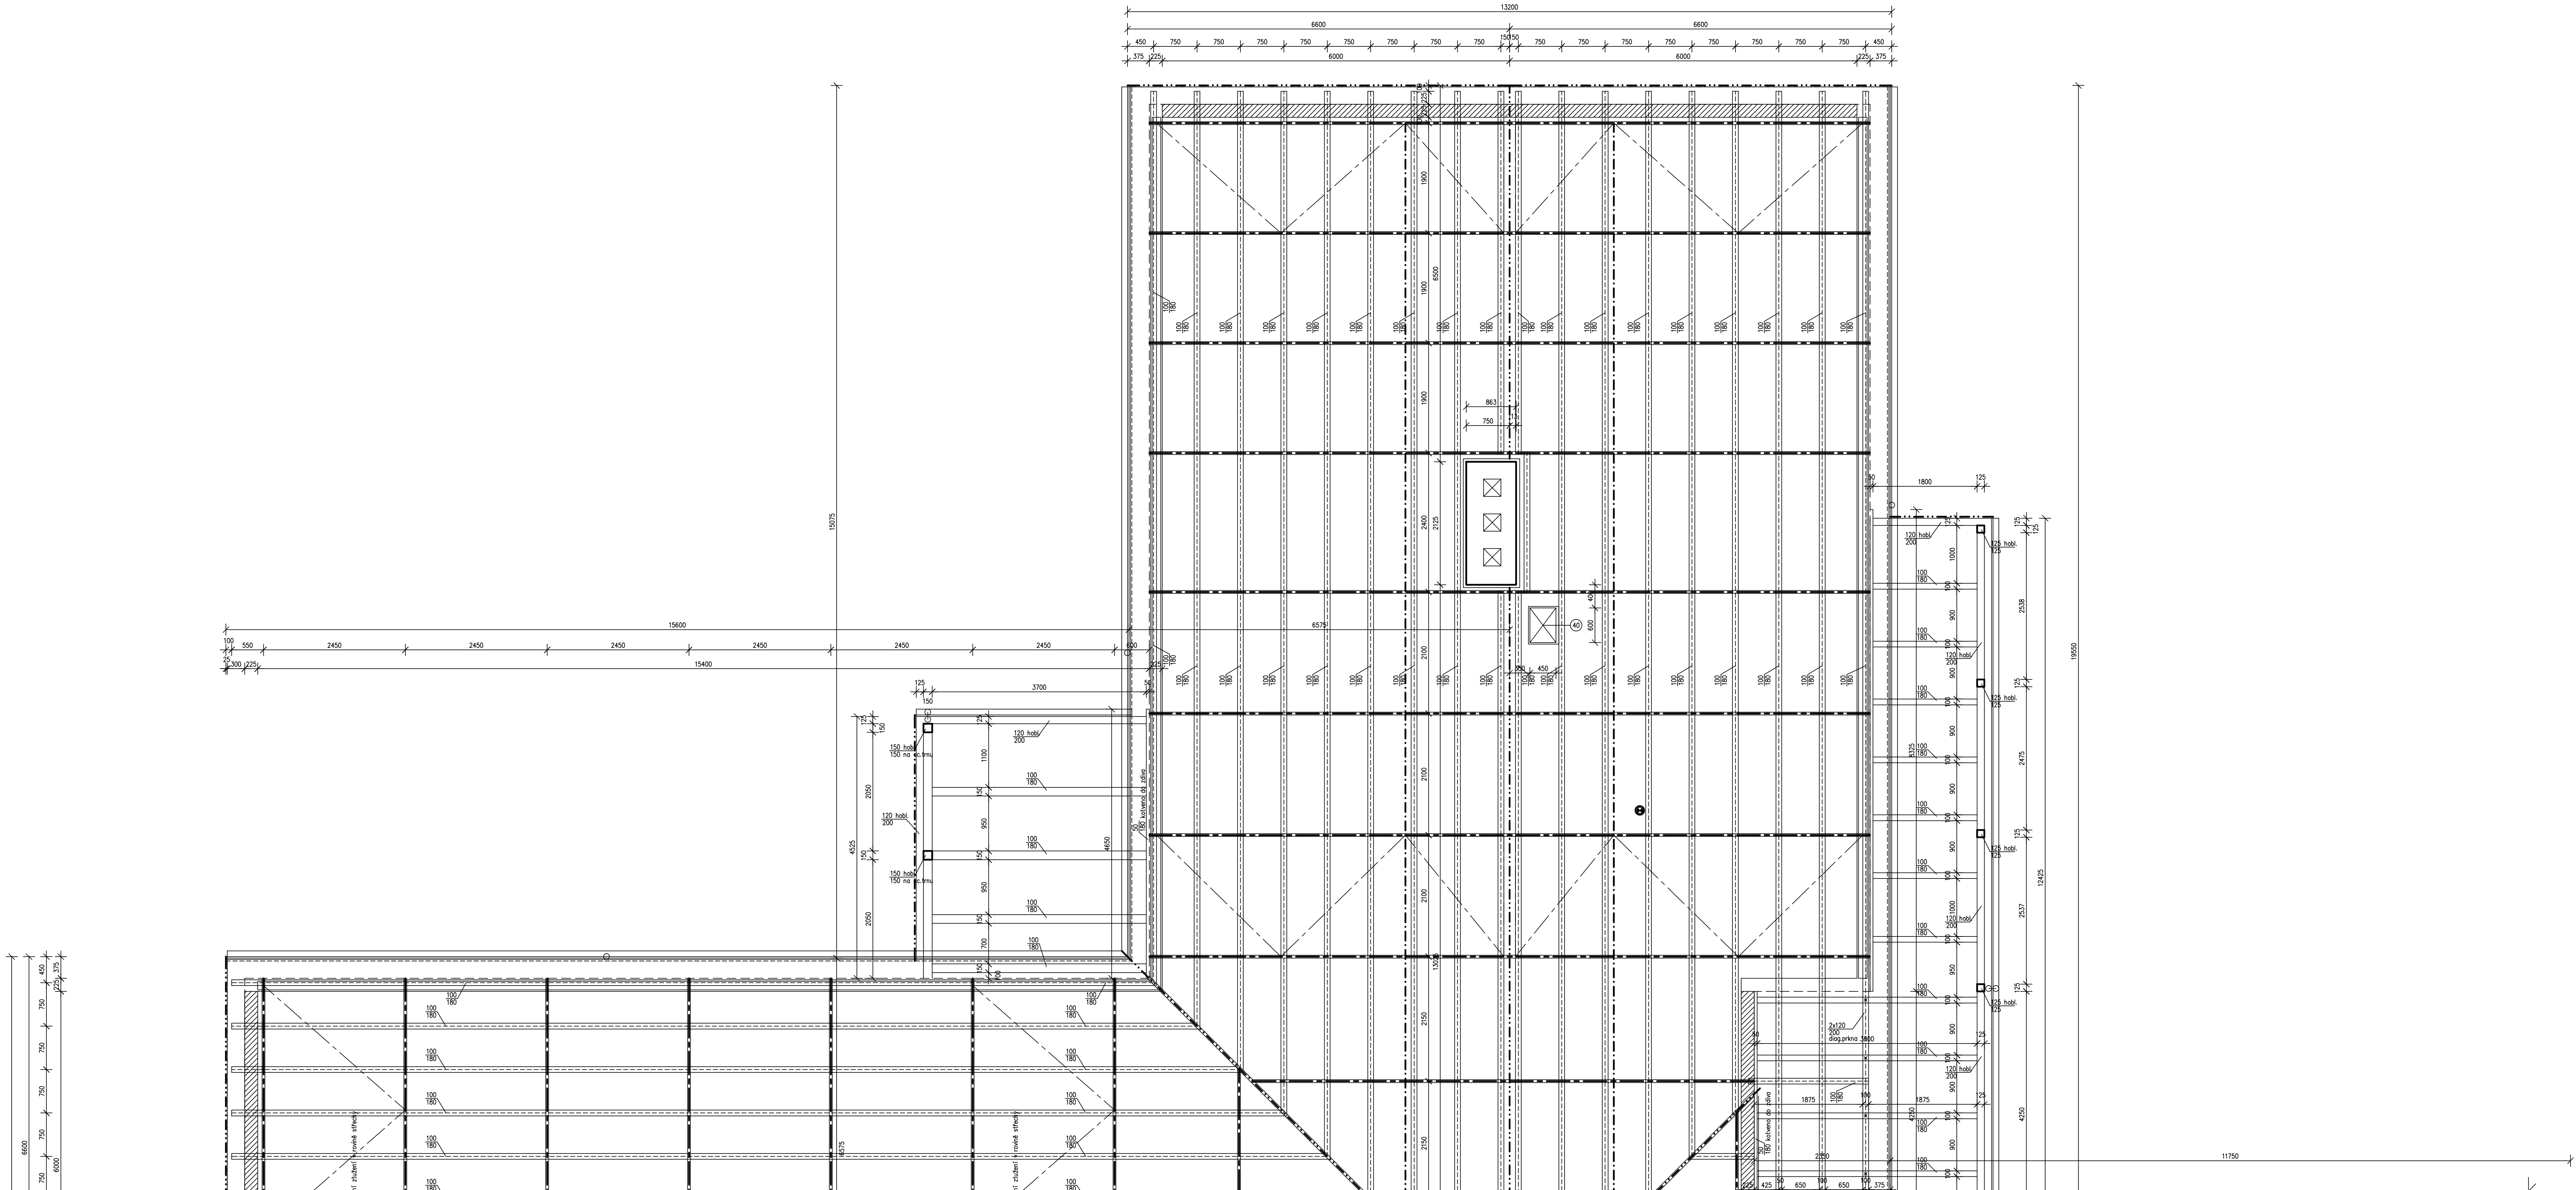

VYPRACOVAL	AutoCad + CadKon		PROJEKTOVÁ KANCELÁŘ	
ZODP.PROJEKTANT	Ing. Petr Potužák		Ing. Petr POTUŽÁK	
KRESLIL	HP Designlet 230 Plotter		T.G. Masaryka 136/7, 357 03 Lábeč	
TECH.KONTROLA	Ing. Petr Potužák		IČO : 61763659 petropotuzak@volny.cz	
INVESTOR: Obec Krajčová			FORMAT	
Krajčová 295, 357 08 Krajčová			DATUM	11./2023
AKCE:			STUPĚŇ	DPS
REVITALIZACE OBJEKTU MŠ V KRAJKOVĚ			ČÍSLO ZAKÁZKY	407/2023
Krajčová č.p.10, 357 08 Krajčová			ARCH.ČÍSLO:	SOUPRAVA:
k.ú. Krajčová, č.poz. st.482			MĚŘÍTKO:	Č.VÝKR.:
PŘEDMĚT: Pádorys krovu "B"			1:50	13