


POHLED NA STŘECHU

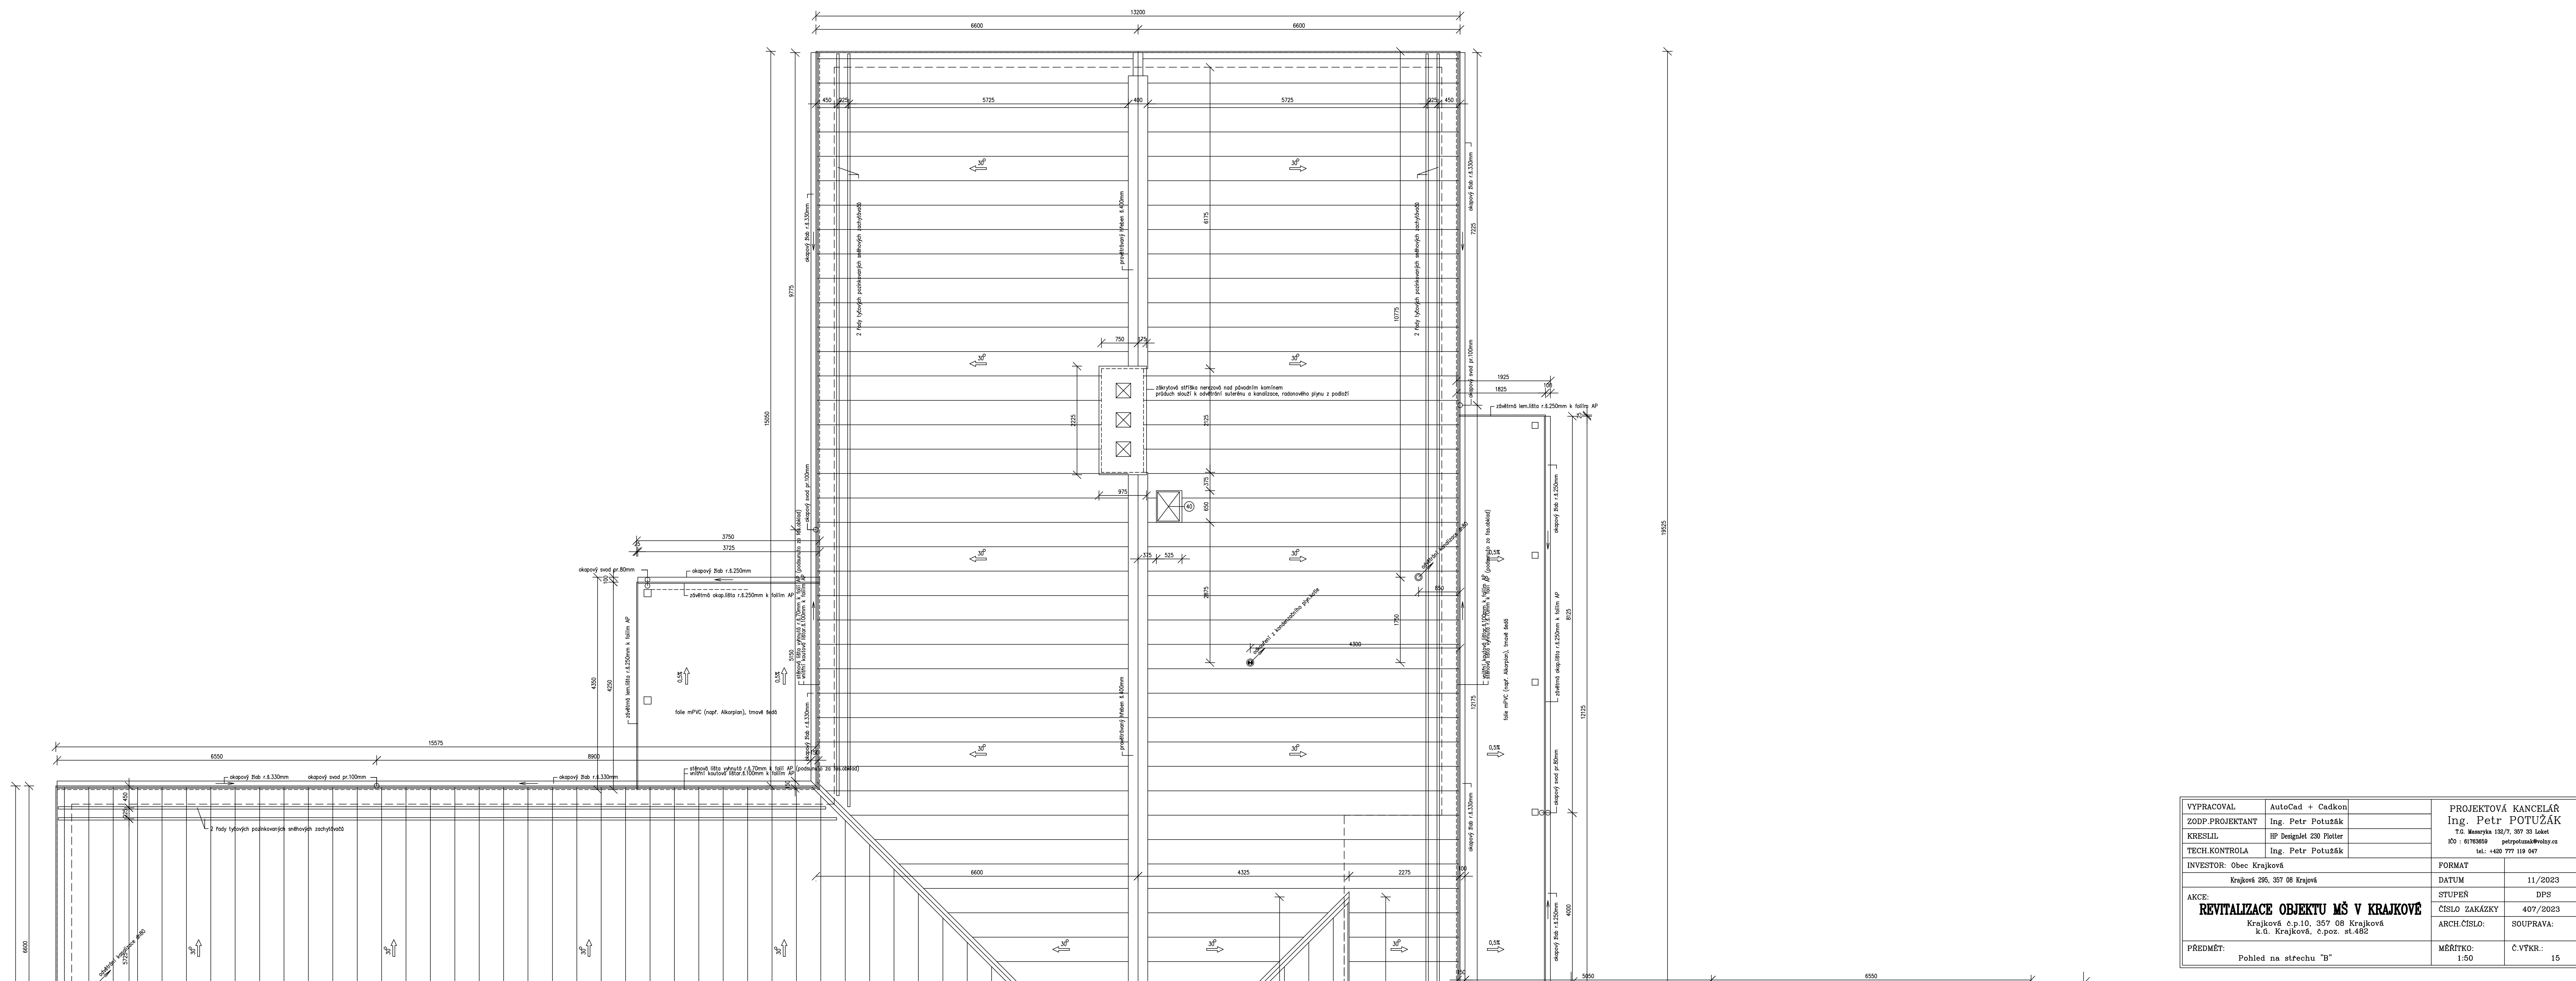

VYPRACOVANÉ	AutoCAD + Cadkon	PROJEKTOVATEL KANCELÁŘ	
ZODP. PROJEKTANT	Ing. Petr Potužák	Ing. Petr POTUŽÁK	
KRESLIL	HP Designat 230 Plotter	7.6. Masaryka 152/7, 357 33 Lábeč	
TECH. KONTROLA	Ing. Petr Potužák	013 461 98569 petropotuzak@volny.cz	
INVESTOR: Obec Krajčová		tel.: +420 775 118 547	
Krajčová 296, 357 08 Krajčová			
AKCE:		FORMAT	
REVITALIZACE OBJEKTU MŠ V KRAJČOVĚ		DATUM	11/2023
Krajčová 357 08 Krajčová		STUPEŇ	DPS
k.č. Krajčová, č.poz. st.485		ČÍSLO ZAKÁZKY	407/2023
		ARCH.ČÍSLO:	SOUPRAVA:
PŘEDMĚT:		MĚŘÍTKO:	Č. VYTKR.: 15
Pohled na střechu "B"		1:50	