


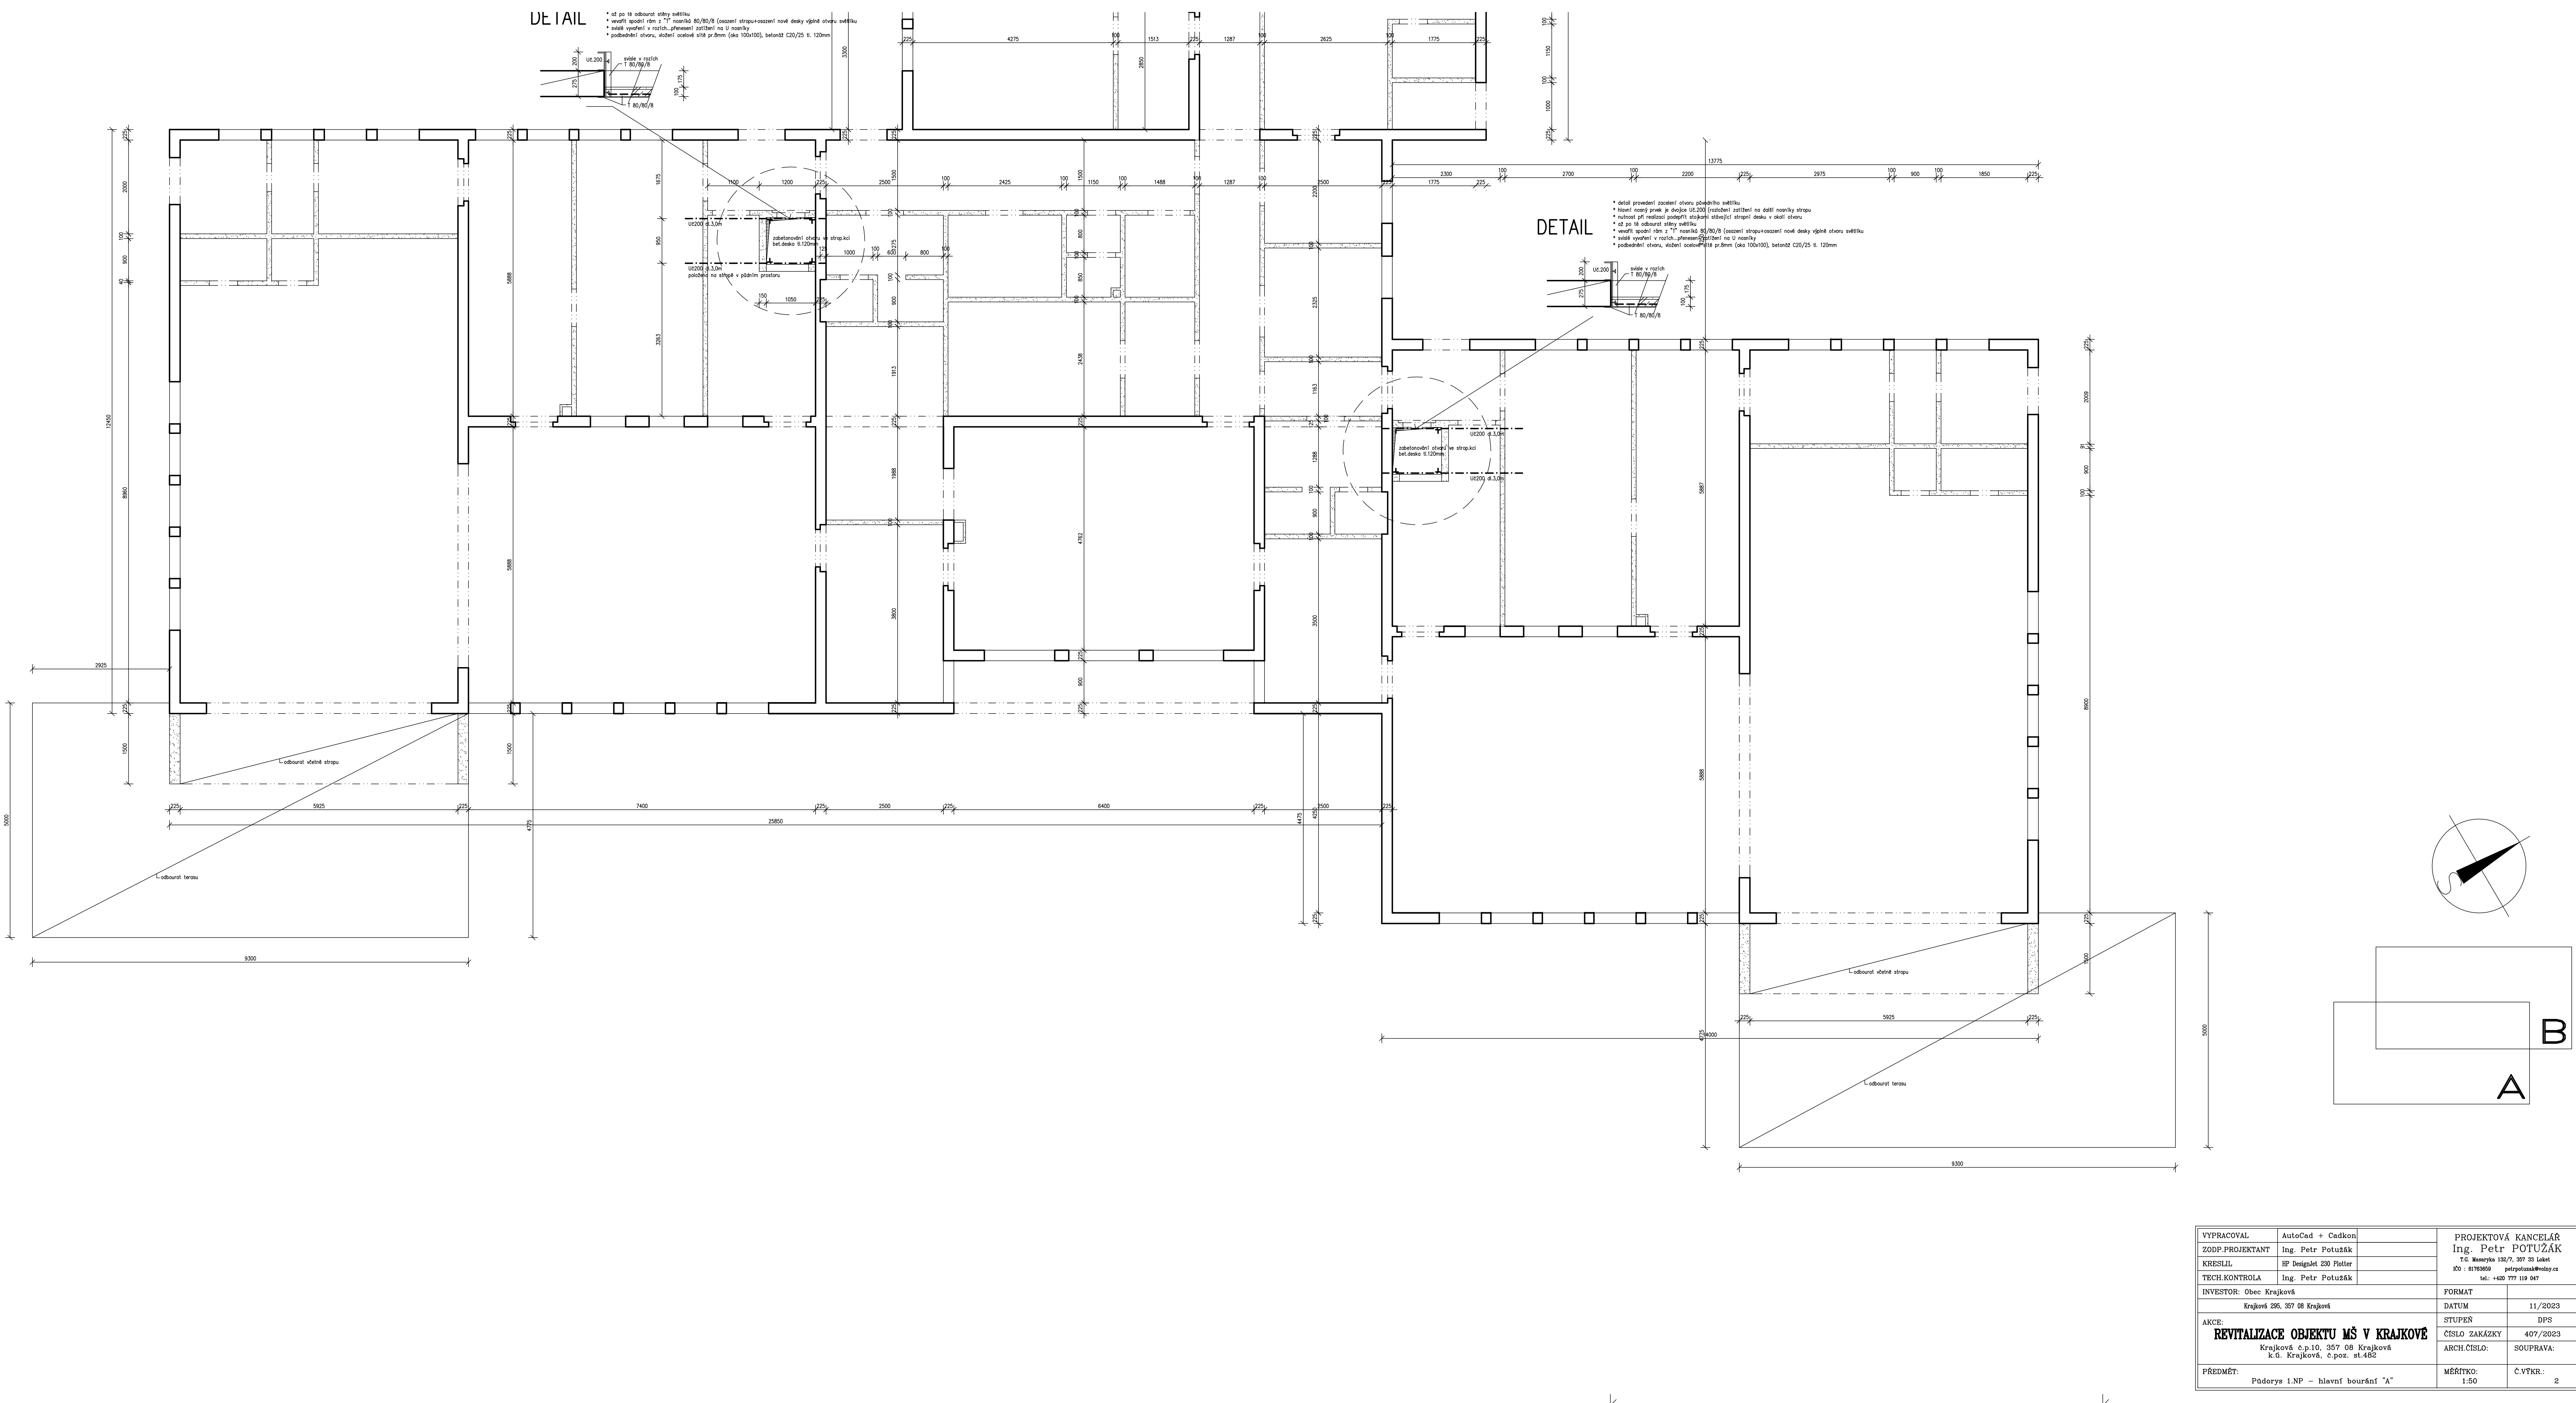

VYPRACOVAL	AutoCad + Cadkon		PROJEKTOVÁ KANCELÁŘ
ZODP.PROJEKTANT	Ing. Petr Potužák		Ing. Petr POTUŽÁK
KRESLIL	HP Designjet 230 Plotter		T.G. Masaryka 136/7, 397 03 Lábeč
TECH.KONTROLA	Ing. Petr Potužák		IČO : 61763659 petropotuzak@volny.cz
INVESTOR: Obec Krajčová		FORMAT	
Krajčová 296, 357 08 Krajčová		DATUM	11./2023
AKCE:		STUPĚŇ	DPS
REVITALIZACE OBJEKTU MŠ V KRAJKOVĚ		ČÍSLO ZAKÁZKY	407/2023
Krajčová č.p.10, 357 08 Krajčová		ARCH.ČÍSLO:	SOUPRAVA:
k.ú. Krajčová, č.poz. st.482		MĚŘÍTKO:	C.VÝKŘ.: 2
PŘEDMĚT: Pádorys 1.NP – hlavní bourání "A"		1:50	