


PŮDORYS 1.NP – bourání

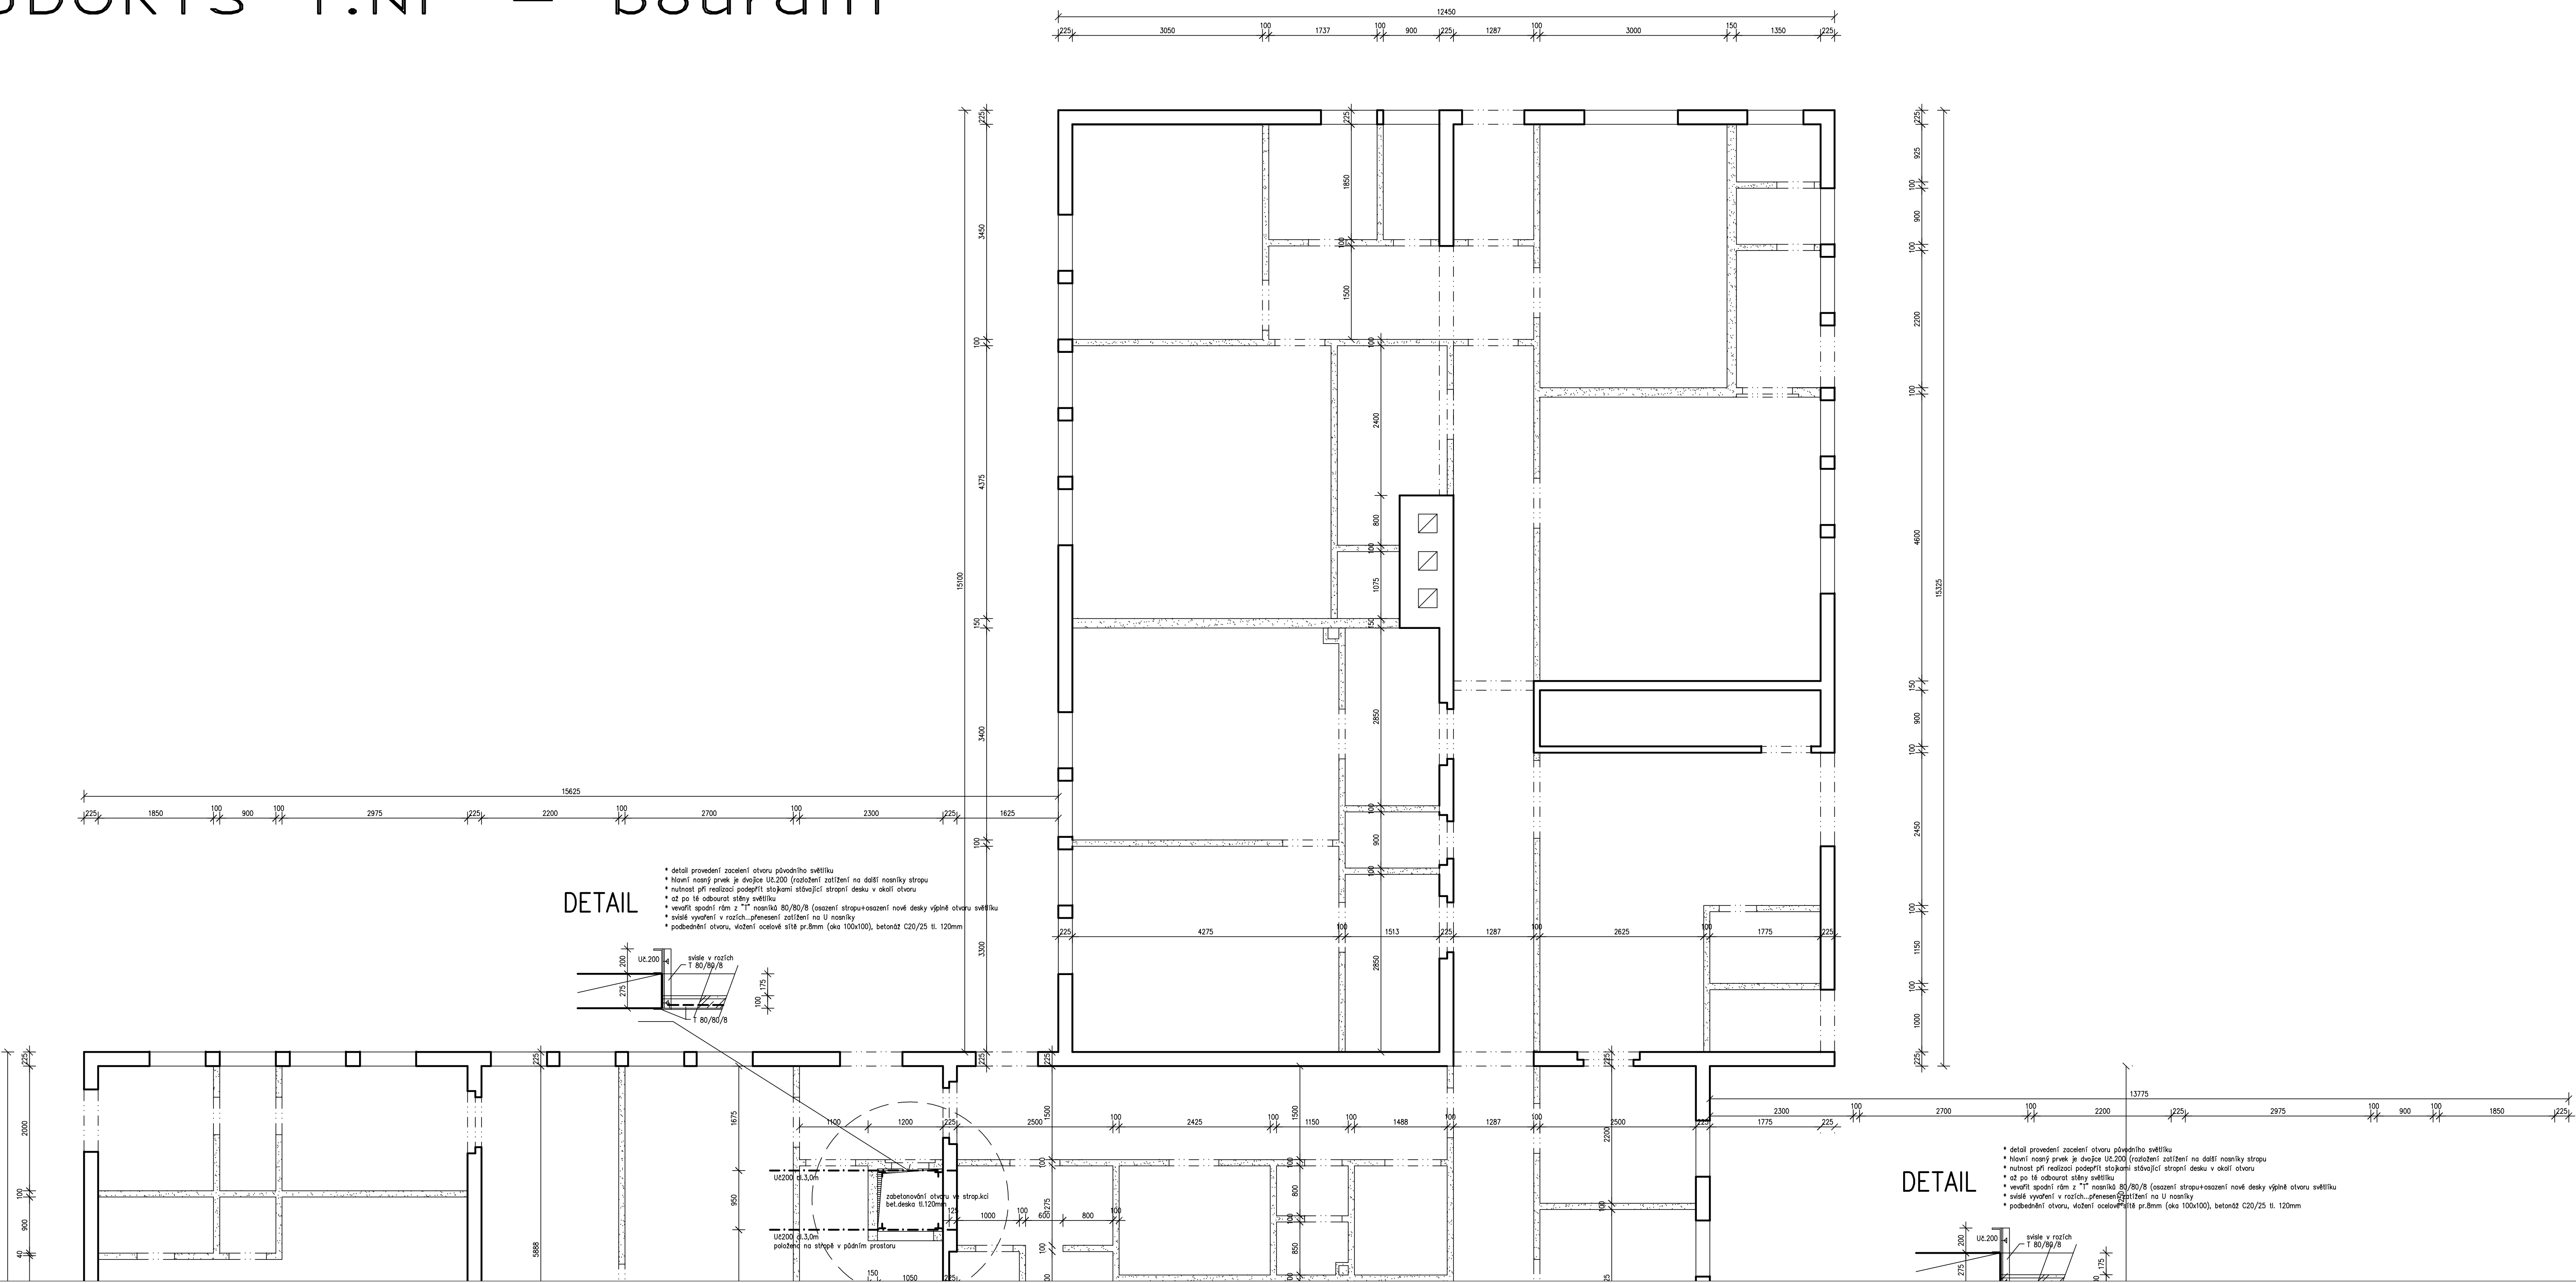

VYPRACOVAL	AutoCad + Cadkon	PROJEKTOVÁ KANCELÁŘ	
ZODP.PROJEKTANT	Ing. Petr Potužák	Ing. Petr POTUŽÁK	
KRESLIL	HP Designlet 230 Plotter	T.G. Masaryka 136/7, 357 03 Loket	
TECH.KONTROLA	Ing. Petr Potužák	IČO : 61763659	petrpotuzak@volny.cz
INVESTOR:	Obec Krajčová	tel.: +420 777 119 047	
	Krajčová 296, 357 08 Krajčová	FORMAT	
AKCE:		DATUM	11/2023
REVITALIZACE OBJEKTU MŠ V KRAJKOVĚ		STUPĚN	DPS
Krajčová č.p.10, 357 08 Krajčová		ČÍSLO ZAKÁZKY	407/2023
k.č. Krajčová, č.poz. st.482		ARCH.ČÍSLO:	SOUPRAVA:
PŘEDMĚT:	Pádorys 1.NP – hlavní bourání "B"	MĚŘITKO:	Č.VTKR.: 3
		1:50	