


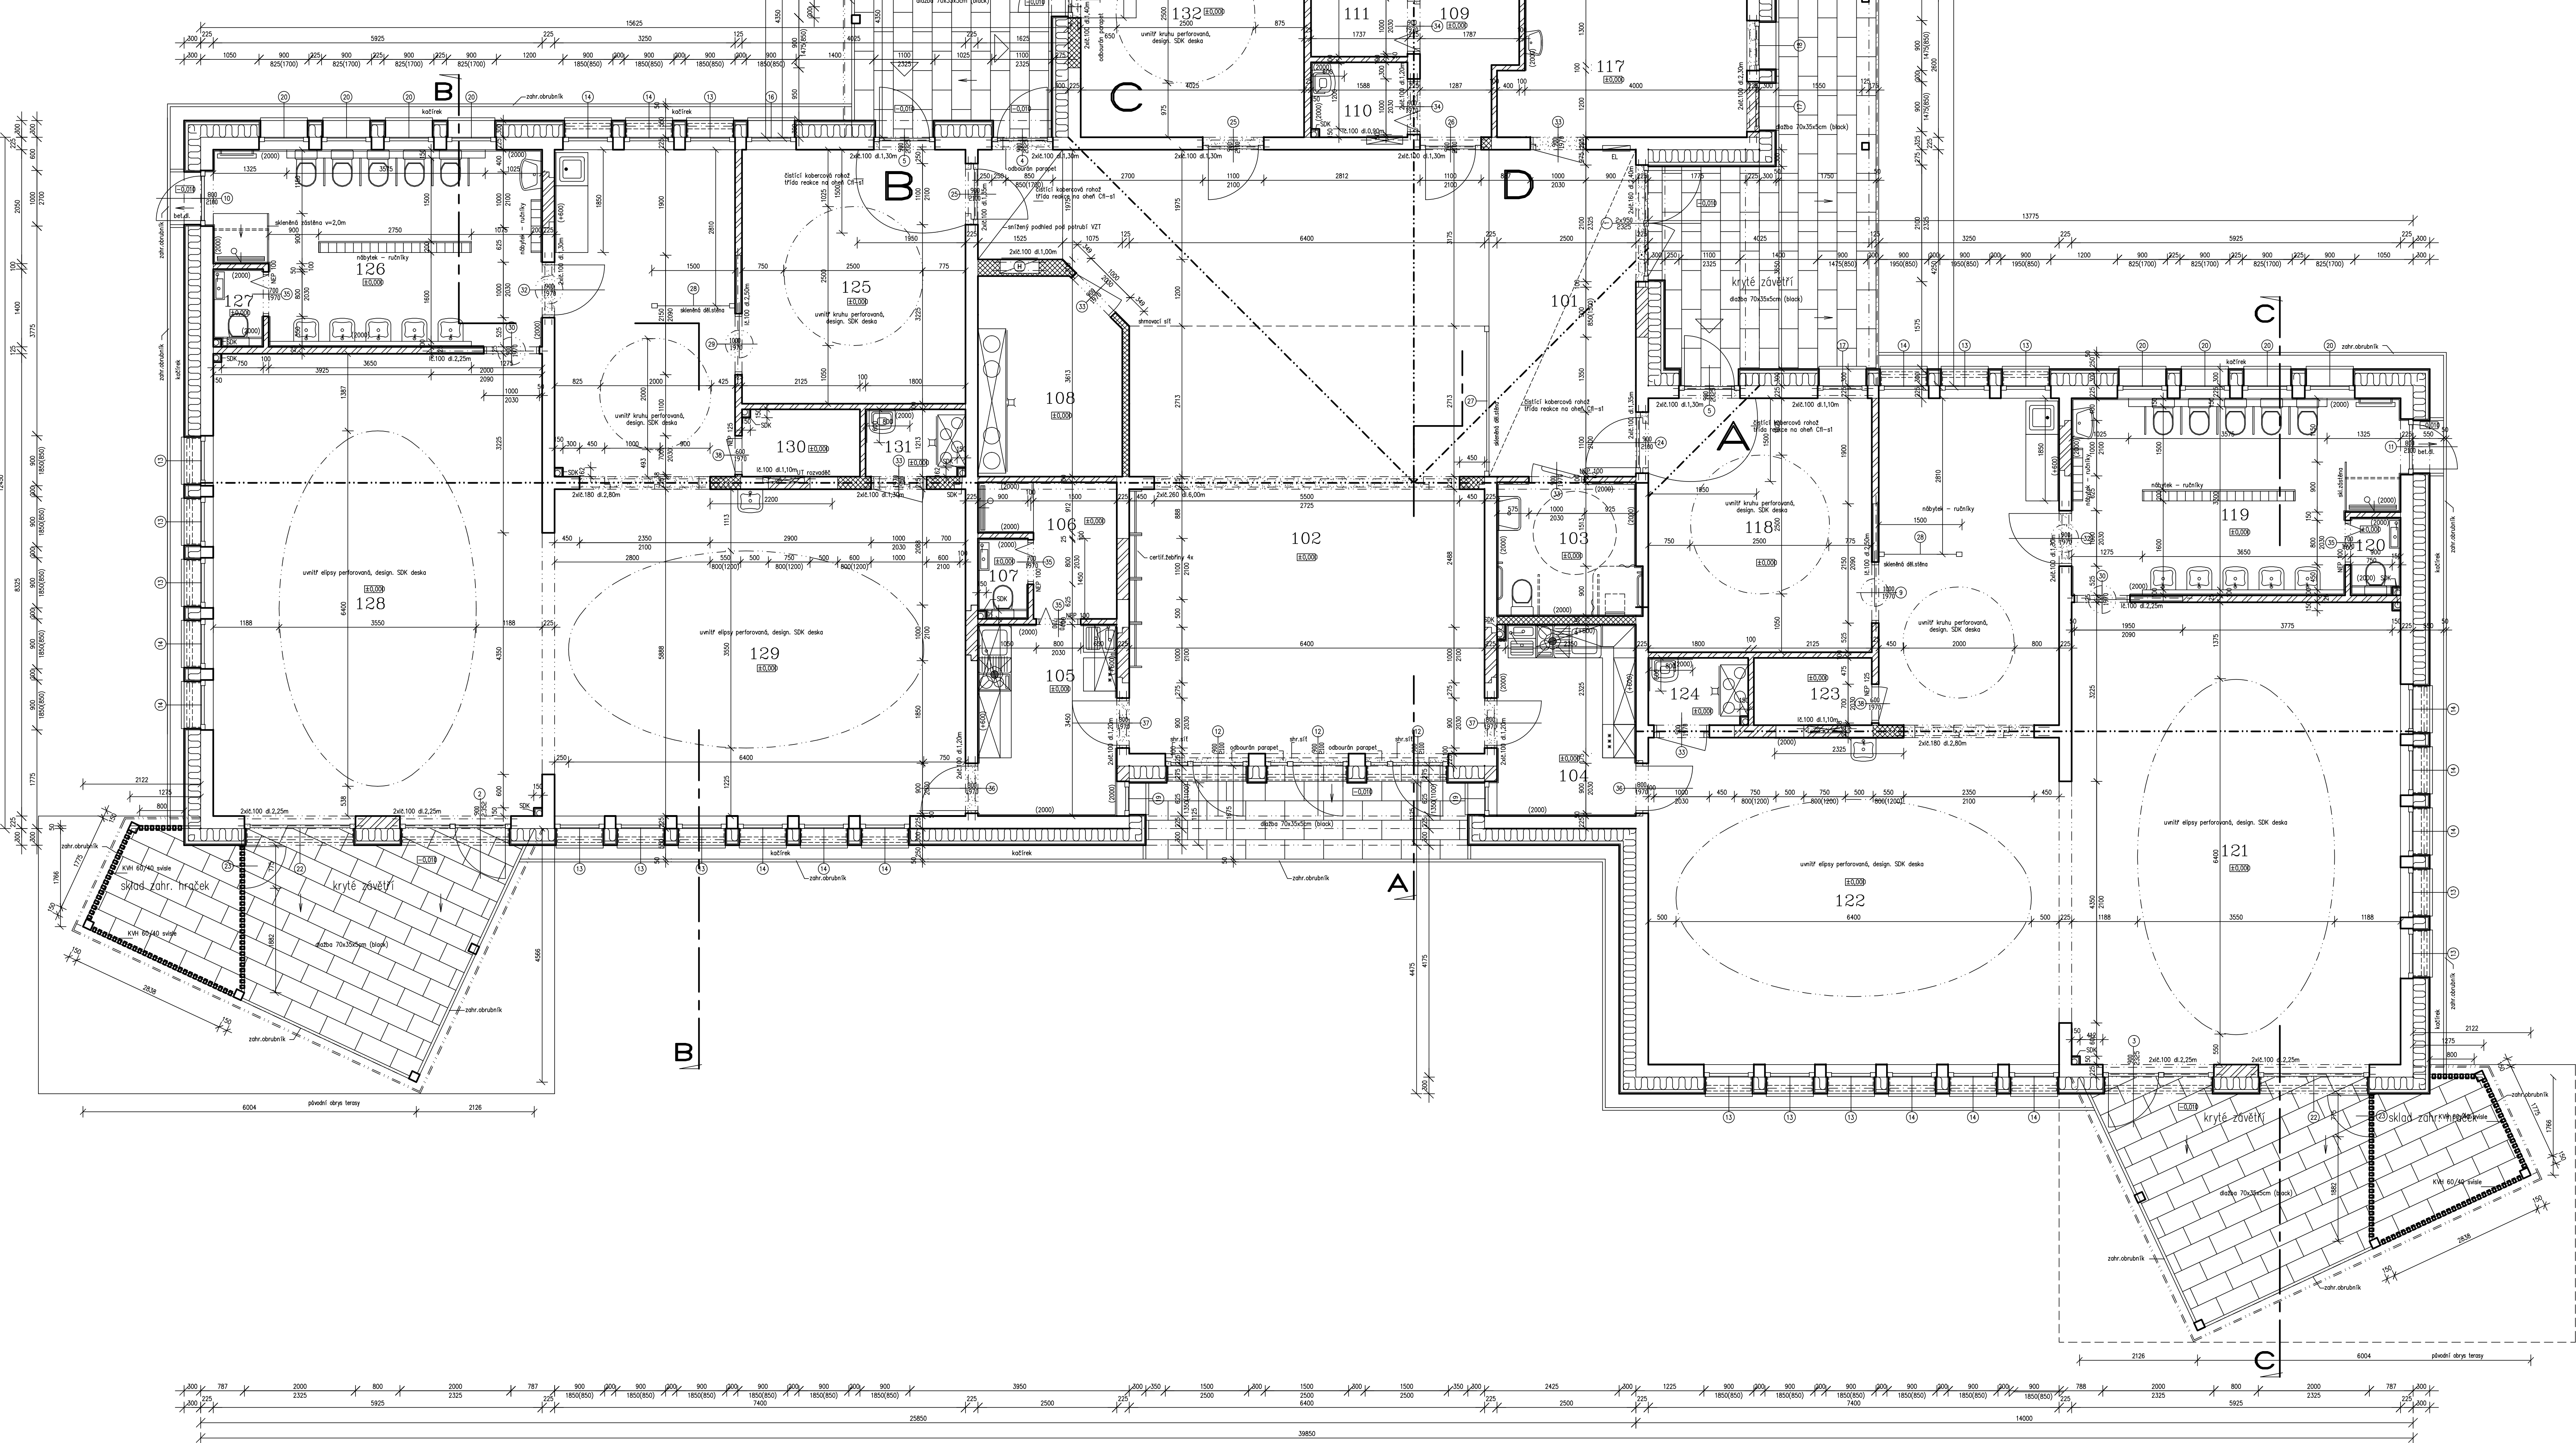

LEGENDA MÍSTNOSTÍ :

Ozn.	Popis místnosti	Plocha (m ²)	Povrch podlah
101	Vstupní schodiště	15,97	koberecové čistič dna
102	Multifunkční prostor herny	75,97	marmoleum lepené
103	Sociální pro kuchyň, obývací	6,18	keramická dlažba
104	Připravná jídelna - výdejna A	8,63	keramická dlažba
105	Připravná jídelna - výdejna B	8,63	keramická dlažba
106	Šatna - sprcha, pračka, sušič (1 os.)	4,91	keramická dlažba
107	Záchoď - umyvadlo - strážník (1 os.)	1,31	keramická dlažba
108	Vodohodnotička B - sprcha, sušič	8,84	keramická dlažba
109	Chodba uzavřená skříní	7,02	keramická dlažba
110	Centrální chodová místnost	2,35	keramická dlažba
111	Vodohodnotička C - skříně, nádrž	4,00	keramická dlažba
112	Připravná jídelna - výdejna C	9,58	keramická dlažba
113	Přijímání a výdej gastronomie	4,89	keramická dlažba
114	Schodiště se vstupem do 1. NP	4,00	keramická dlažba
115	Chodba a výhled prázdné	4,20	keramická dlažba
116	Technická místnost	4,60	keramická dlažba
117	Kanálizace	11,00	marmoleum lepené
Třída A (24 dětí)			
118	Šatna	18,41	koberecové čistič dna/marmoleum
119	Sociální střední děti	19,53	keramická dlažba
120	Záchoď - umyvadlo - personál (1-2 os.)	1,20	keramická dlažba
121	Kidová dílna herny	49,33	marmoleum lepené
122	Herna dětí	63,83	marmoleum lepené
123	Šatna personálu (1-2 os.)	2,68	marmoleum lepené
124	Vodohodnotička A	2,19	keramická dlažba
Třída B (24 dětí)			
125	Šatna	18,41	koberecové čistič dna/marmoleum
126	Sociální střední děti	19,53	keramická dlažba
127	Záchoď - umyvadlo - personál (1-2 os.)	1,20	keramická dlažba
128	Kidová dílna herny	49,33	marmoleum lepené
129	Herna dětí	63,83	marmoleum lepené
130	Šatna personálu (1-2 os.)	2,68	marmoleum lepené
131	Vodohodnotička B	2,19	keramická dlažba
Třída C (20 dětí)			
132	Šatna	17,51	koberecové čistič dna/marmoleum
133	Herna dětí	38,43	marmoleum lepené
134	Sociální střední děti	19,46	keramická dlažba
135	Záchoď - umyvadlo - personál (1-2 os.)	1,20	keramická dlažba
136	Kidová dílna herny	38,87	marmoleum lepené

VYPRACOVAL	AutoCad + CadKon	PROJEKTOVÁ KANCELÁŘ	
ZODP.PROJEKTANT	Ing. Petr Potužák	Ing. Petr POTUŽÁK	
KRESLIL	HP Designlet 230 Plotter	T.G. Masaryka 136/7, 357 03 Lábeč	
TECH.KONTROLA	Ing. Petr Potužák	IČO : 61763659 petropotuzak@volny.cz	
INVESTOR: Obec Krajčová		FORMAT	
Krajčová 295, 357 08 Krajčová		DATUM	11./2023
AKCE:		STUPĚN	DPS
REVITALIZACE OBJEKTU MŠ V KRAJČOVĚ		ČÍSLO ZAKÁZKY	407/2023
Krajčová č.p.10, 357 08 Krajčová		ARCH.ČÍSLO:	SOUPRAVA:
k.ú. Krajčová, č.poz. st.482		MĚŘÍTKO:	Č.VÝKŘ.: 4
PŘEDMĚT: Pádory 1.NP "A"		1:50	