


PŮDORYS 1.NP

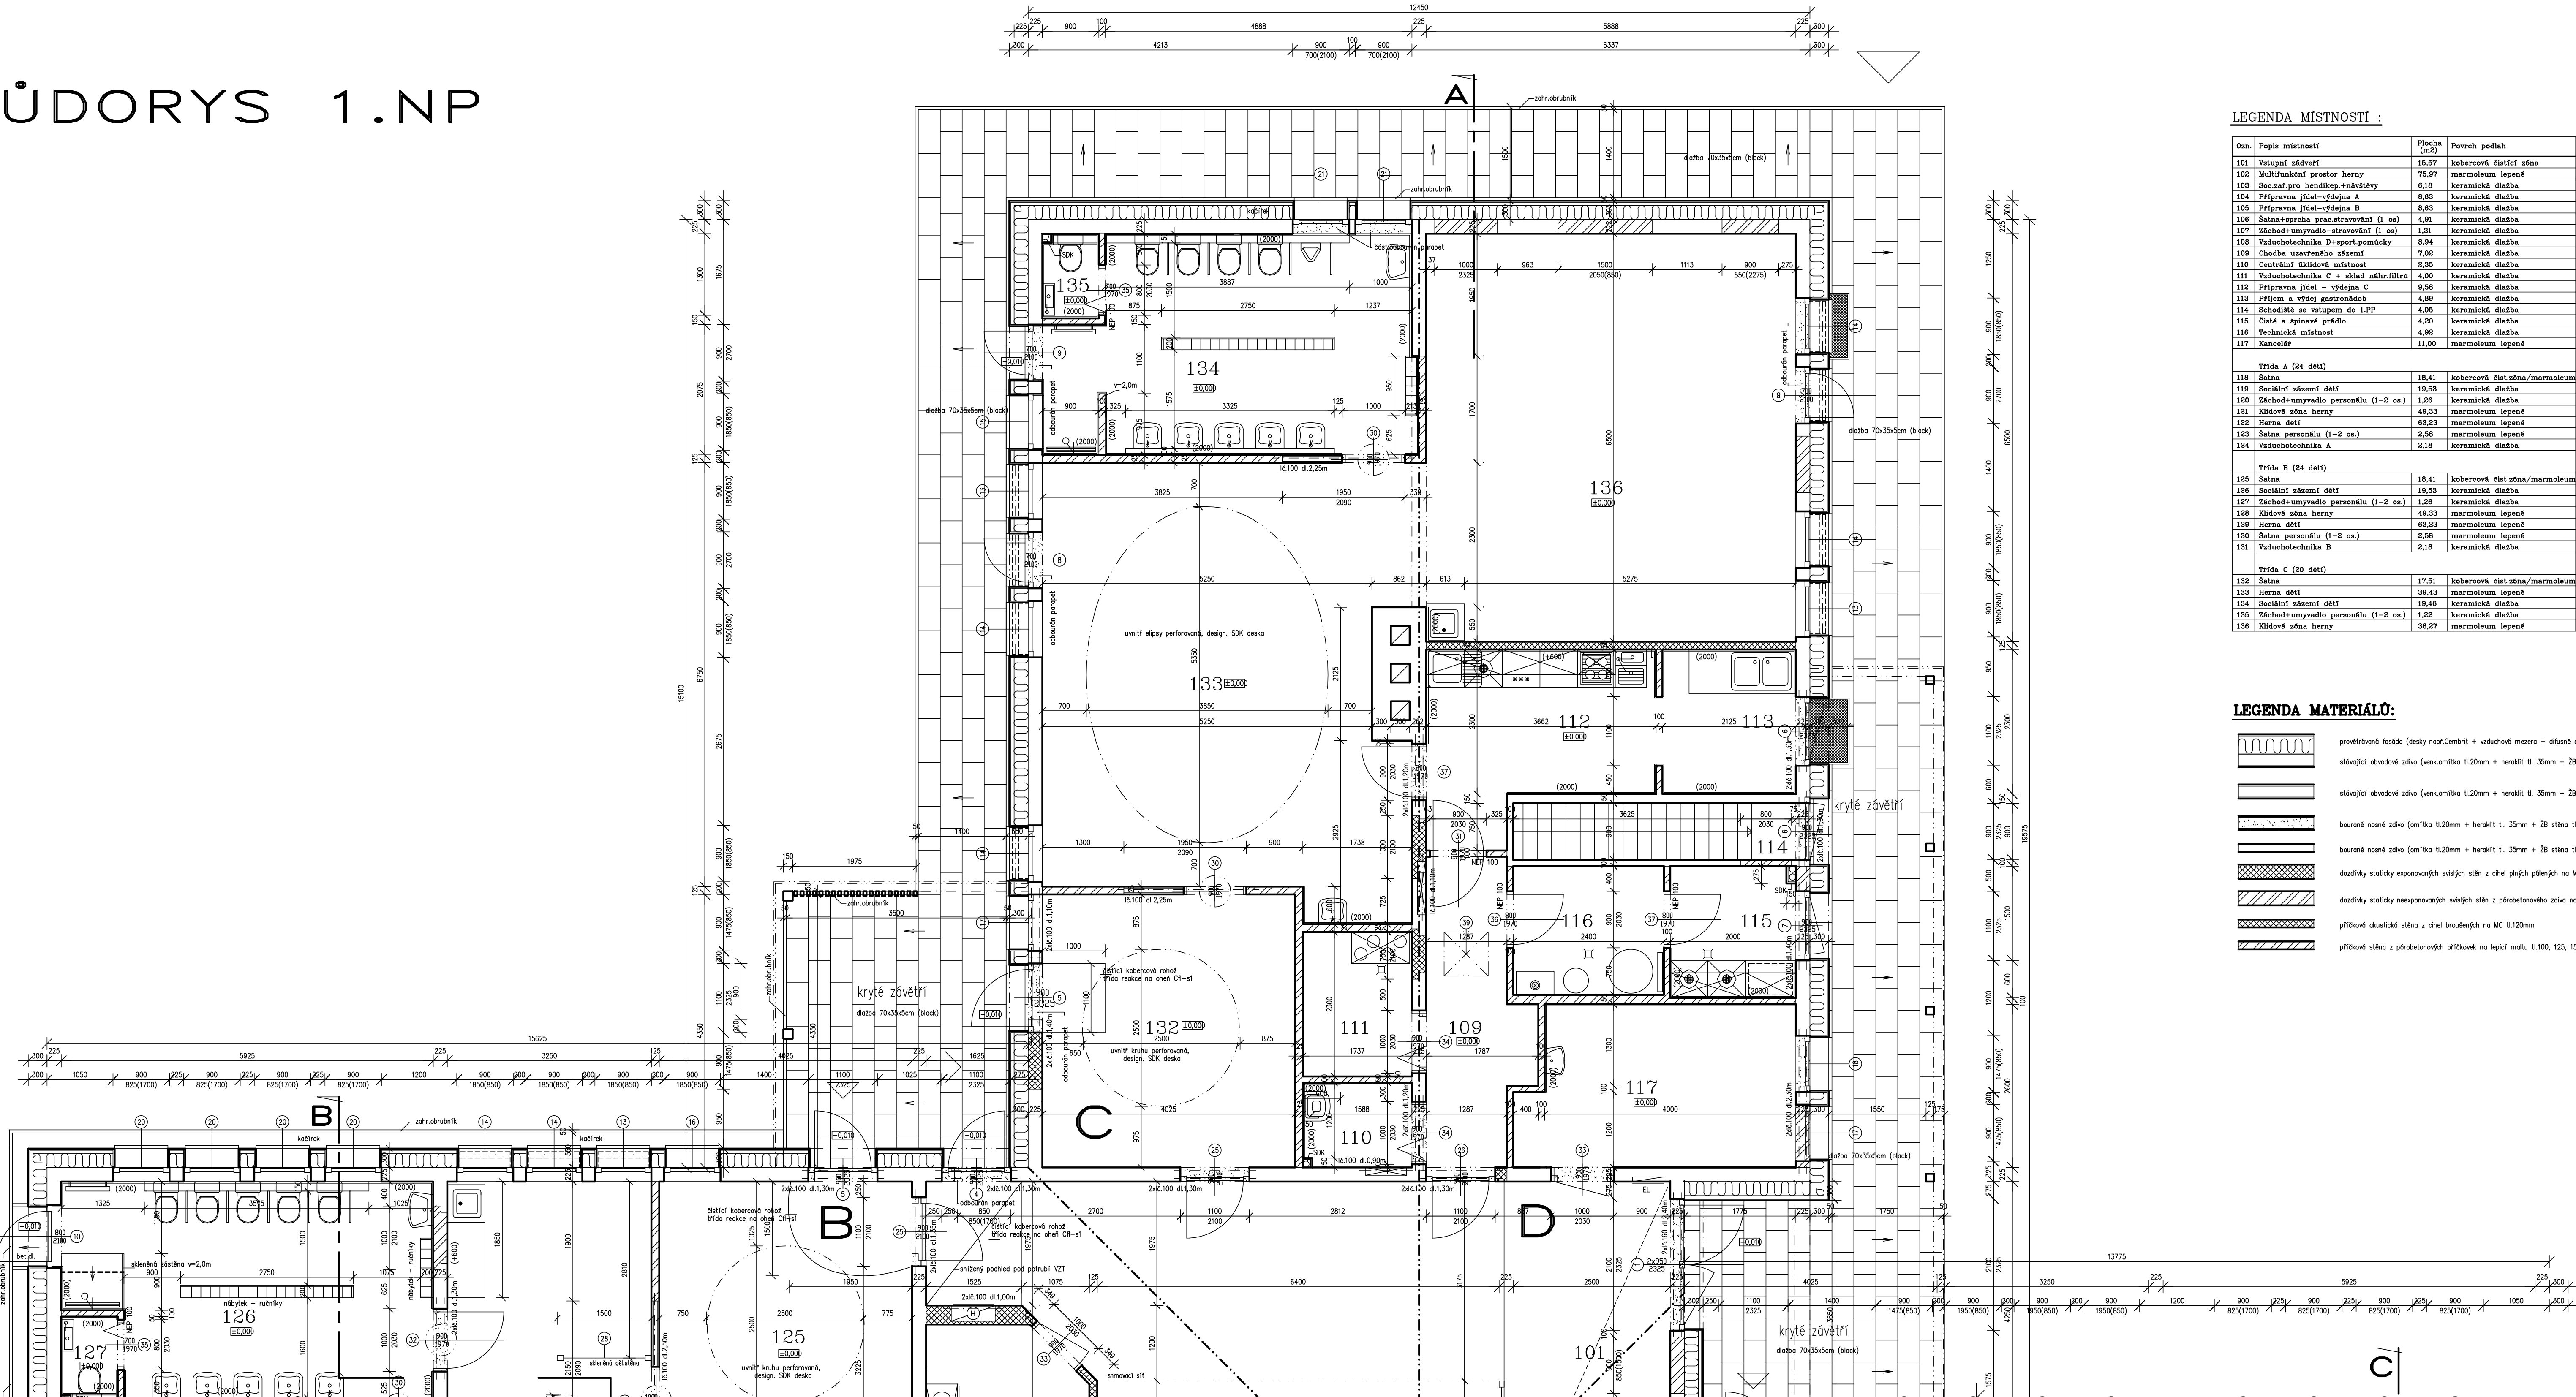

LEGENDA MÍSTNOSTÍ :

Ozn.	Popis místnosti	Plocha (m ²)	Povrch podlah

LEGENDA MATERIÁLŮ:


VYPRACOVAL	AutoCad + Cadkon	PROJEKTOVÁ KANCELÁŘ	
ZODP.PROJEKTANT	Ing. Petr Potužák	Ing. Petr POTUŽÁK	
KRESLIL	HP Designjet 230 Plotter	T.G. Masaryka 136/7, 397 33 Luhač.	
TECH.KONTROLA	Ing. Petr Potužák	IČO : 61763659 petropotuzak@volny.cz	
INVESTOR: Obec Krajčová		tel.: +420 777 119 047	
Krajčová 295, 357 08 Krajčová		FORMAT	
AKCE:		DATUM	11/2023
REVITALIZACE OBJEKTU MŠ V KRAJČOVĚ		STUPĚN	DPS
Krajčová č.p.10, 357 08 Krajčová		ČÍSLO ZAKÁZKY	407/2023
k.ú. Krajčová, č.poz. st.482		ARCH.ČÍSLO:	SOUPRAVA:
PŘEDMĚT: Pádorys 1.NP "B"		MĚŘÍTKO:	C.VÝKŘ.
		1:50	5