


ŘEZ A-A

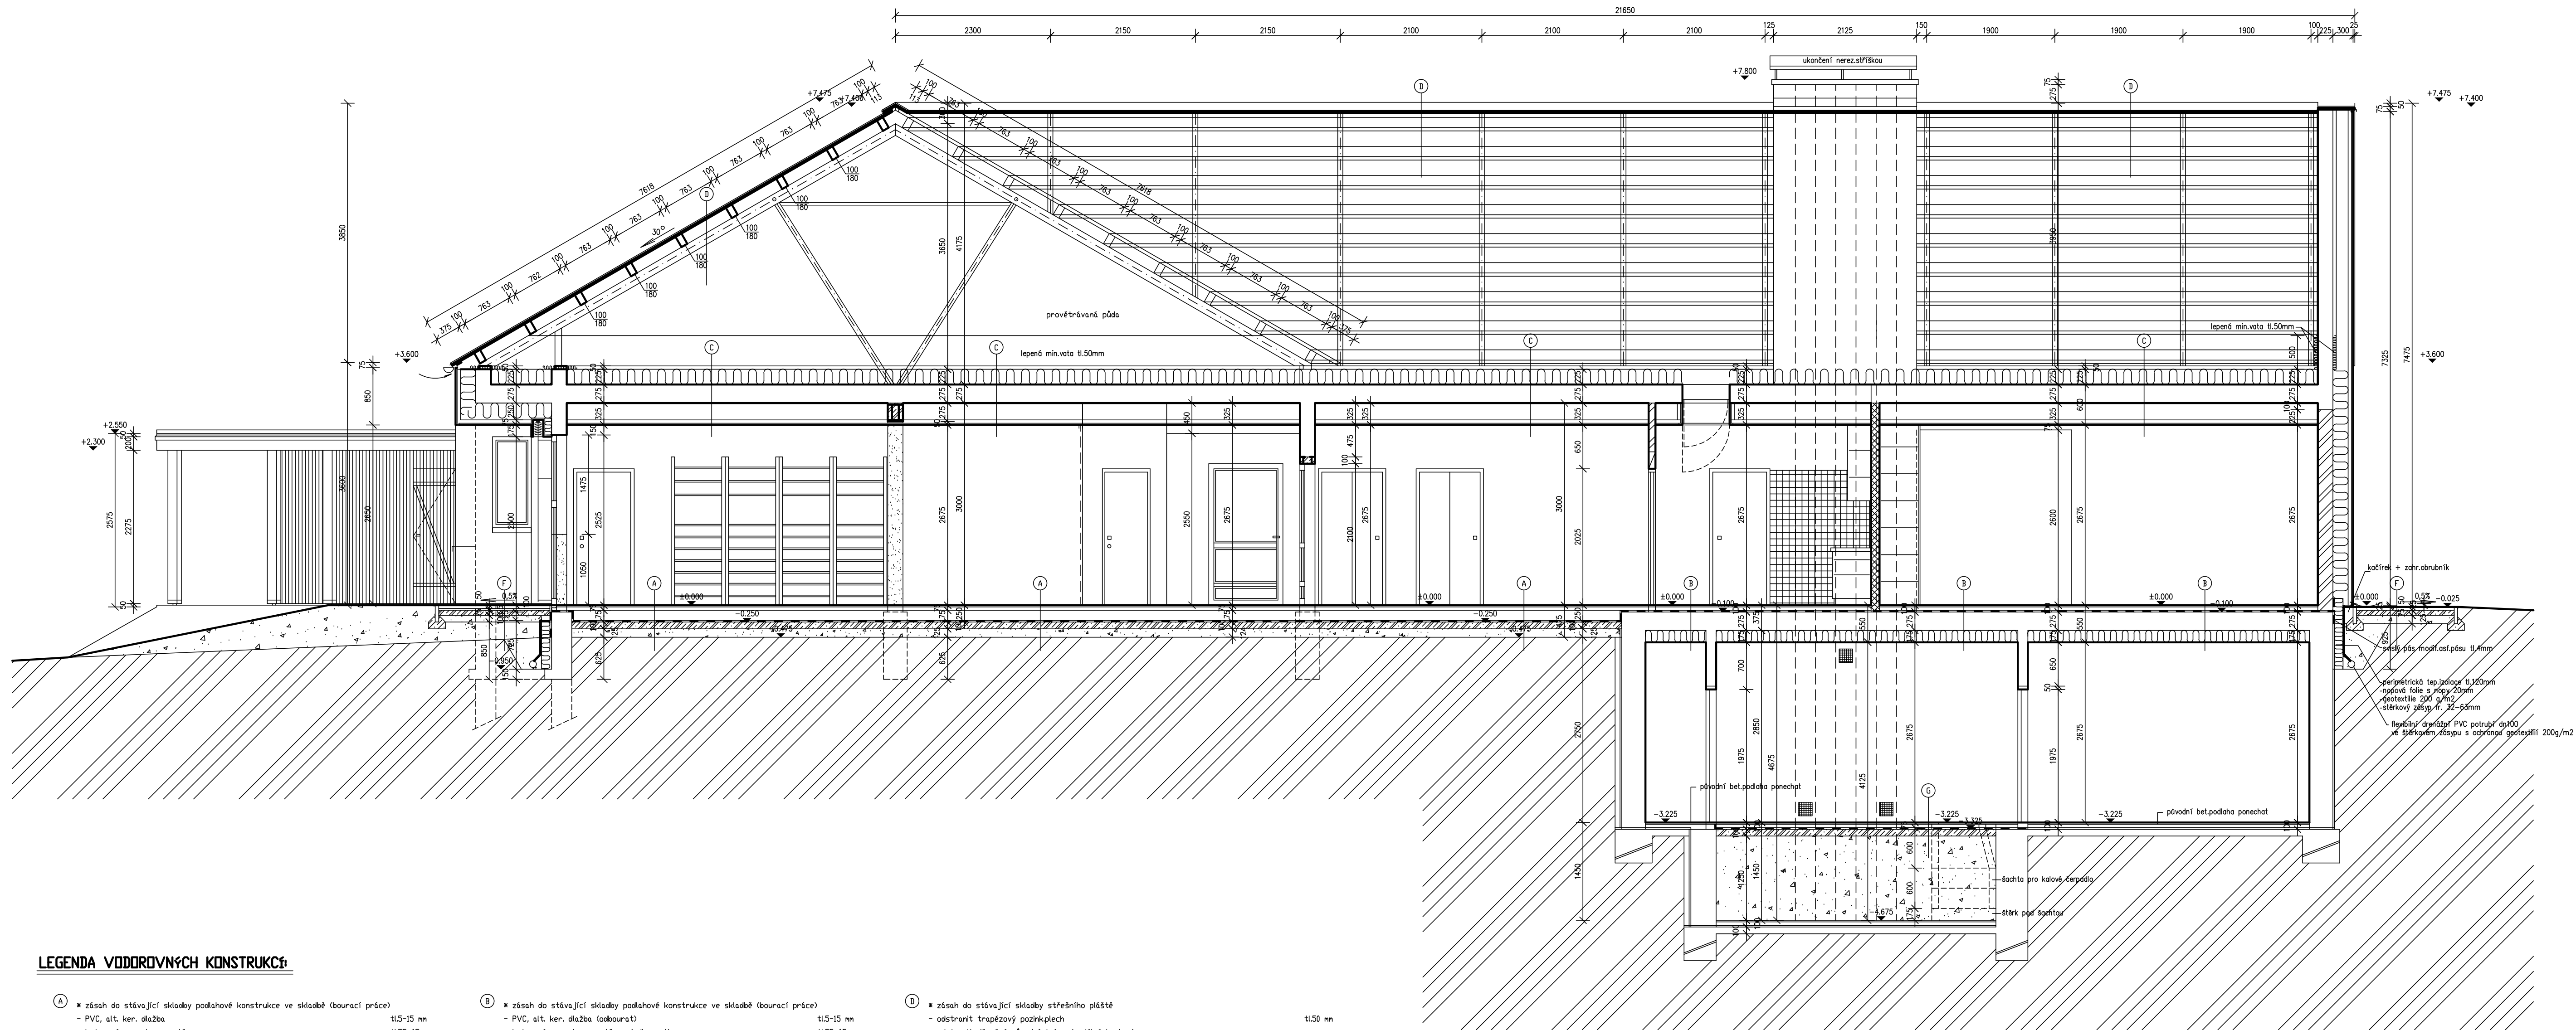

LEGENDA VODODVNÝCH KONSTRUKCÍ

- zřez do stěnový skloby podlahové konstrukce ve skladě (bourací práce)
- PVC, alt. ker. dlažba
 - betonová mazanina s potěrem
 - 1x lepenka
 - pěnový polystyren
 - 2x lepenka + asfaltový nátěr
 - podkladní beton
 - původní hutěný zásp

NOVÁ SKLADBA

- alternativní s podlahovým vytápěním
- keramická dlažba protiskluz do Flexiploš, lepení narmoleum s tlou stěrkou 11,5 mm
- sononivelační litá anhyd. podlah (např. Fly Muxit)
- trubka např. Rauttherm S
- systémová deska např. Varianova
- PE folie, lepení (jen nmo systémové desky)
- tepelná izolace např. Isover EPS Grey 100 (0,032 W/mK)
- 2x asfalt. modifikovaný pás s úpravou protu radonu + np
- (např. BEKBIT AL 540 + BEKGLASS G200 S40 + np)
- podkladní beton C20/25 vyztužený ocelovou sítí 1x KARE průměr-oka 100x100mm 11,00 mm
- geotextile 200 g/m²
- stěnový podklad hutěný fr-30-30m s fixací PVC potrubí odvětrání radonu 11x1125mm
- popř. rostlá zemina

• alternativní bez podlahového vytápění

- keramická dlažba protiskluz do Flexiploš, lepení narmoleum s tlou stěrkou 11,5 mm
- sononivelační litá anhyd. podlah (např. Fly Muxit)
- PE folie, lepení (jen nmo systémové desky)
- tepelná izolace např. EPS Grey 100
- 2x asfalt. modifikovaný pás s úpravou protu radonu + np
- (např. BEKBIT AL 540 + BEKGLASS G200 S40 + np)
- podkladní beton C20/25 vyztužený ocelovou sítí 1x KARE průměr-oka 100x100mm 11,00 mm
- geotextile 200 g/m²
- stěnový podklad hutěný fr-30-30m s fixací PVC potrubí odvětrání radonu 11x1125mm
- popř. rostlá zemina

- zřez do stěnový skloby podlahové konstrukce ve skladě (bourací práce)
- PVC, alt. ker. dlažba (odbourat)
 - betonová mazanina s potěrem (odbourat)
 - 1x lepenka (odbourat)
 - pěnový polystyren (odbourat)
 - stěnový betonový strop se šikvobetonovými (pnechot)
 - stěnový anhyd.

NOVÁ SKLADBA

- alternativní s podlahovým vytápěním
- keramická dlažba protiskluz do Flexiploš, lepení narmoleum s tlou stěrkou 11,5 mm
- sononivelační litá anhyd. podlah (např. Fly Muxit)
- trubka např. Rauttherm S
- systémová deska např. Varianova
- PE folie, lepení (jen nmo systémové desky)
- stěnový betonový strop se šikvobetonovými (pnechot)
- stěnový anhyd. (odbourat)
- lepení zastřešovací nmerální desky např. Muxitop

• alternativní bez podlahového vytápění

- keramická dlažba protiskluz do Flexiploš, lepení narmoleum s tlou stěrkou 11,5 mm
- sononivelační litá anhyd. podlah (např. Fly Muxit)
- PE folie, lepení (jen nmo systémové desky)
- tepelná izolace např. EPS Grey 100
- stěnový betonový strop se šikvobetonovými (pnechot)
- lepení zastřešovací nmerální desky např. Muxitop

- zřez do stěnový skloby podlahové konstrukce ve skladě (bourací práce)
- odstranit nmerální izolaci na půdě možno nezávislou použít znovu
 - stěnový betonový strop se šikvobetonovými (pnechot)
 - stěnový anhyd. (odbourat)

NOVÁ SKLADBA

- skladba po provětrávanou s suchou půdou
- nmerální tepelná izolace 1x 0,032 W/mK
- lepení parozábrana v pláse s přesahy 100mm (sonolepaci naaf pás 114mm)
- stěnový betonový strop se šikvobetonovými (pnechot)
- stěnový anhyd. (pnechot)
- vzduchová mezera (oka PD)
- SBK postřena na dvojí pozici: rost (parafarovaný uvnitř klápy)

- zřez do stěnový skloby středního pláště
- odstranit trapezový potrubí
 - odstranit dřevěné půdní tráhy (opadlé krovky)
 - zachovat ocelovou konstrukci střechy, kontrola svahů, odvětrání, měřít

NOVÁ SKLADBA

- střechu vyřadit provést s tloučnou plátnu (svah) 15,00mm, barvy anhyd.
- kolenní svah s krovky pomocí plovoucích příslah do odvětrání s intenzivním větráním !!!
- podkladí litý betonový pás, krovky
- dřevěná podlah. impregnovaná
- dřevěná podlah. krovky, impregnovaná 100/150
- protilepený plátní prst

- střechu vyřadit provést pomocí nPVC folie (např. Akropol), barvy tmavě šedé, oplošovat pomocí plovoucích dílků (např. Vigalit)
- geotextile 200 g/m²
 - dřevěná podlah. impregnovaná
 - dřevěná podlah. krovky, impregnovaná 100/150
 - sporný zásp z desek s počítaností 15 mm (viz PR střešní), např. Cetrus P+D v barvě šedé

- betonová dlažba 70x25x5 cm do Flexiblinho lepidla
- betonová deska C20/25 s oc.sítí pr-4mm (oka 150x150mm)
 - celková vyrovnací vrst. fr-4-8mm
 - stěnový hutěný zásp fr-30-30mm, hutěný
 - půdní, plovoucí hutěný zásp

- betonová mazanina 110mm s oc.sítí pr-4mm (oka 150x150mm)
- PE folie, lepení (jen nmo systémové desky)
 - tepelná izolace např. Isover EPS Grey 100 (0,032 W/mK)
 - 2x asfalt. modifikovaný pás s úpravou protu radonu + np
 - (např. BEKBIT AL 540 + BEKGLASS G200 S40 + np)
 - podkladní beton C20/25 vyztužený ocelovou sítí 1x KARE průměr-oka 100x100mm 11,00 mm
 - geotextile 200 g/m²
 - stěnový podklad hutěný fr-30-30m s fixací PVC potrubí odvětrání radonu 11x1125mm
 - popř. rostlá zemina

- stěnový podklad hutěný fr-30-30m s fixací PVC potrubí odvětrání radonu 11x1125mm
- popř. rostlá zemina

VYPRACOVAL	AutoCad + Cadkon	PROJEKTOVÁ KANCELÁŘ
ZODP.PROJEKTANT	Ing. Petr Potužák	Ing. Petr POTUŽÁK
KRESLIL	HP Design&Plot	70. Masaryka 132/7, 397 51 Loket
TECH.KONTROLA	Ing. Petr Potužák	ICO : 61763669 petr.potuzak@volny.cz
INVESTOR	Obec Krajčová	tel.: +420 777 119 047
	Krajčová 295, 357 08 Krajčová	FORMAT
AKCE:	REVITALIZACE OBJEKTU MŠ V KRAJKOVÉ	DATUM
	Krajčová č.p.10, 357 08 Krajčová	11/2023
	k.ú. Krajčová, č.poz. st.482	STUPĚŇ
PŘEDMĚT:	Řez A-A	DPS
		CÍSLO ZAKÁZKY
		407/2023
		ARCH.CÍSLO:
		SOUPRAVA:
		MĚŘÍTKO:
		1:50
		Č.VÝKR:
		7