


PŪDORYS 1.NP

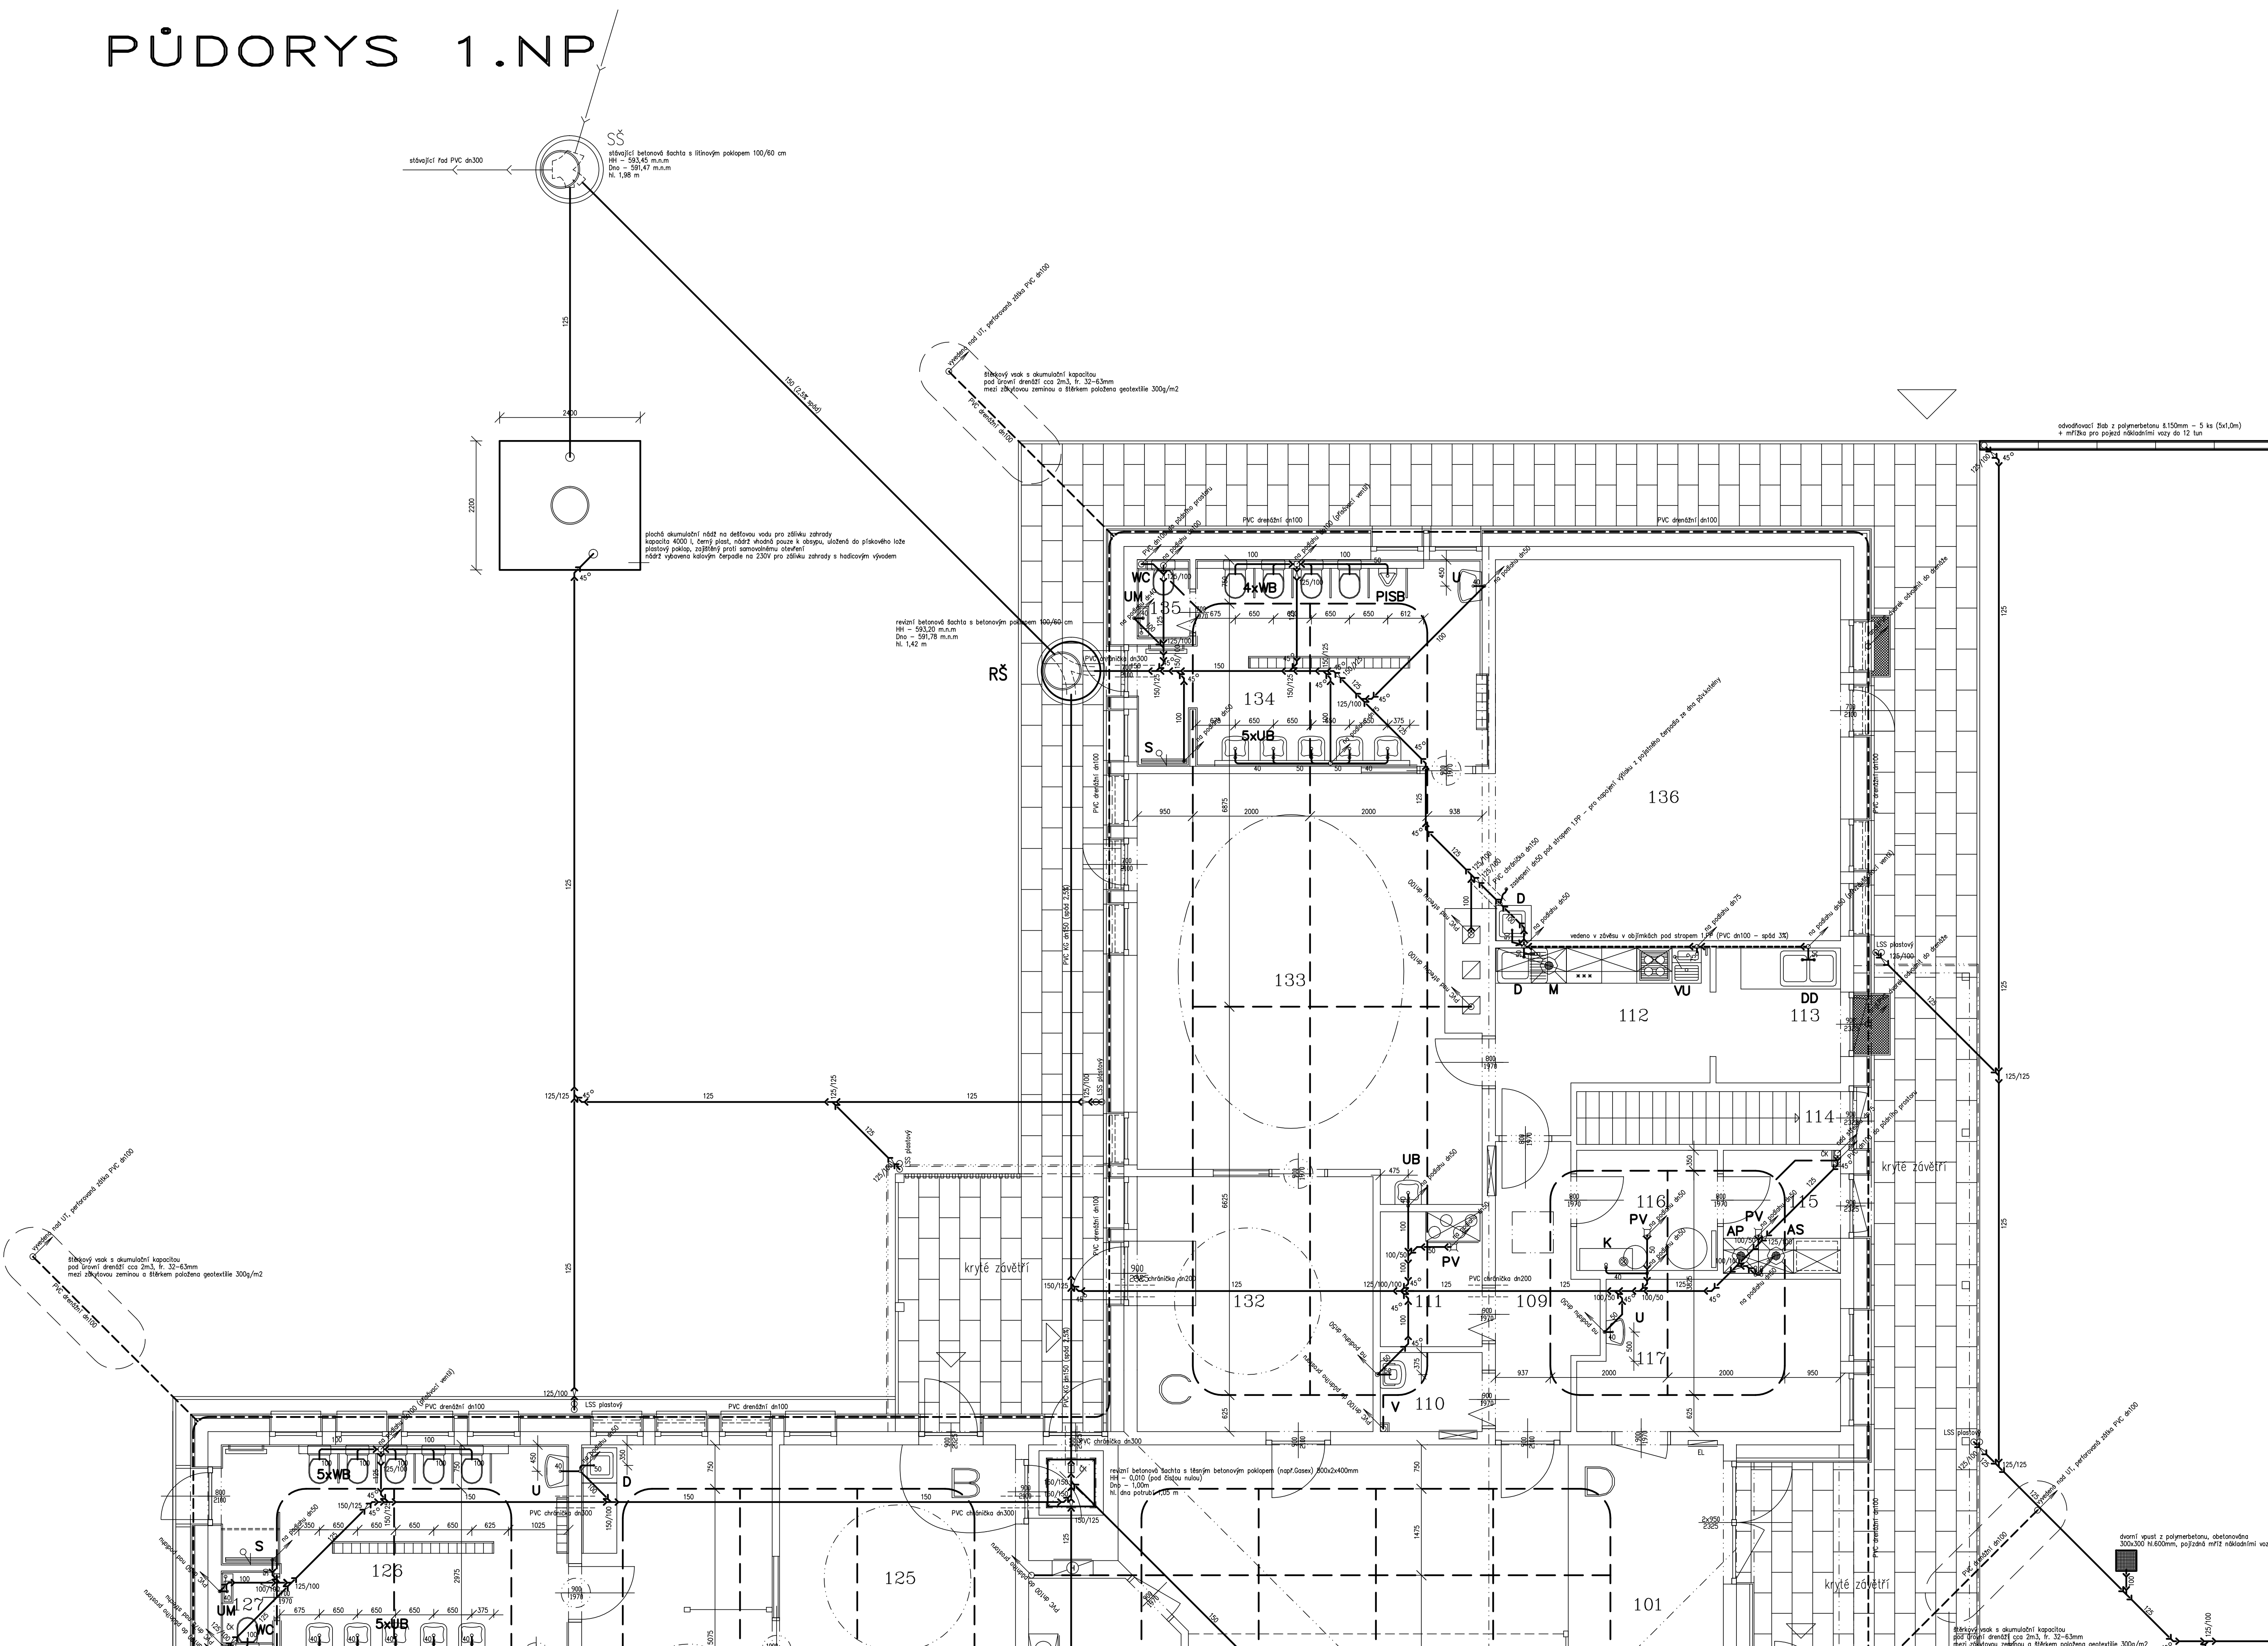

LEGENDA MÍSTNOSTÍ :

[illegible]

VYPYČAVACOL	AutoCAD + Cadwork	PROJEKTOVACI KANCELÁR
ŽODP. PROJEKTANT	Ing. Petr Polužak	Ing. Petr POLUŽAK
KRESLIL	HP Designa 230 Plotter	IČO: 68499418 / 597 33 Loket
KONTROLA	Ing. Petr Polužak	IČO: 61765850 petrpolu@prolay.cz
INVESTOR: Obec Krasavice		tel.: 442 777 119 047
Krasavice 256, 357 08 Krasavice	FORMAT	DATUM
		11/2023
AKCE:	STUPEŇ	DPS
REVITALIZACE OBJEKTU MŠ V KRAJOVCE	ČÍSLO ŽÁKAZKY	407/2023
Krasavice č.p.10, 357 08 Krasavice	ARCH. ČÍSLO:	SOUPRAVA:
k.ú. Krasavice, č.p.oz. 1485		
PŘEDMĚT:	MĚRÍTKO:	Č.YVKR.:
Podpora 1.NP "B" – vnitřní kanalizace	1:50	2