



PŮDORYS 1.NP

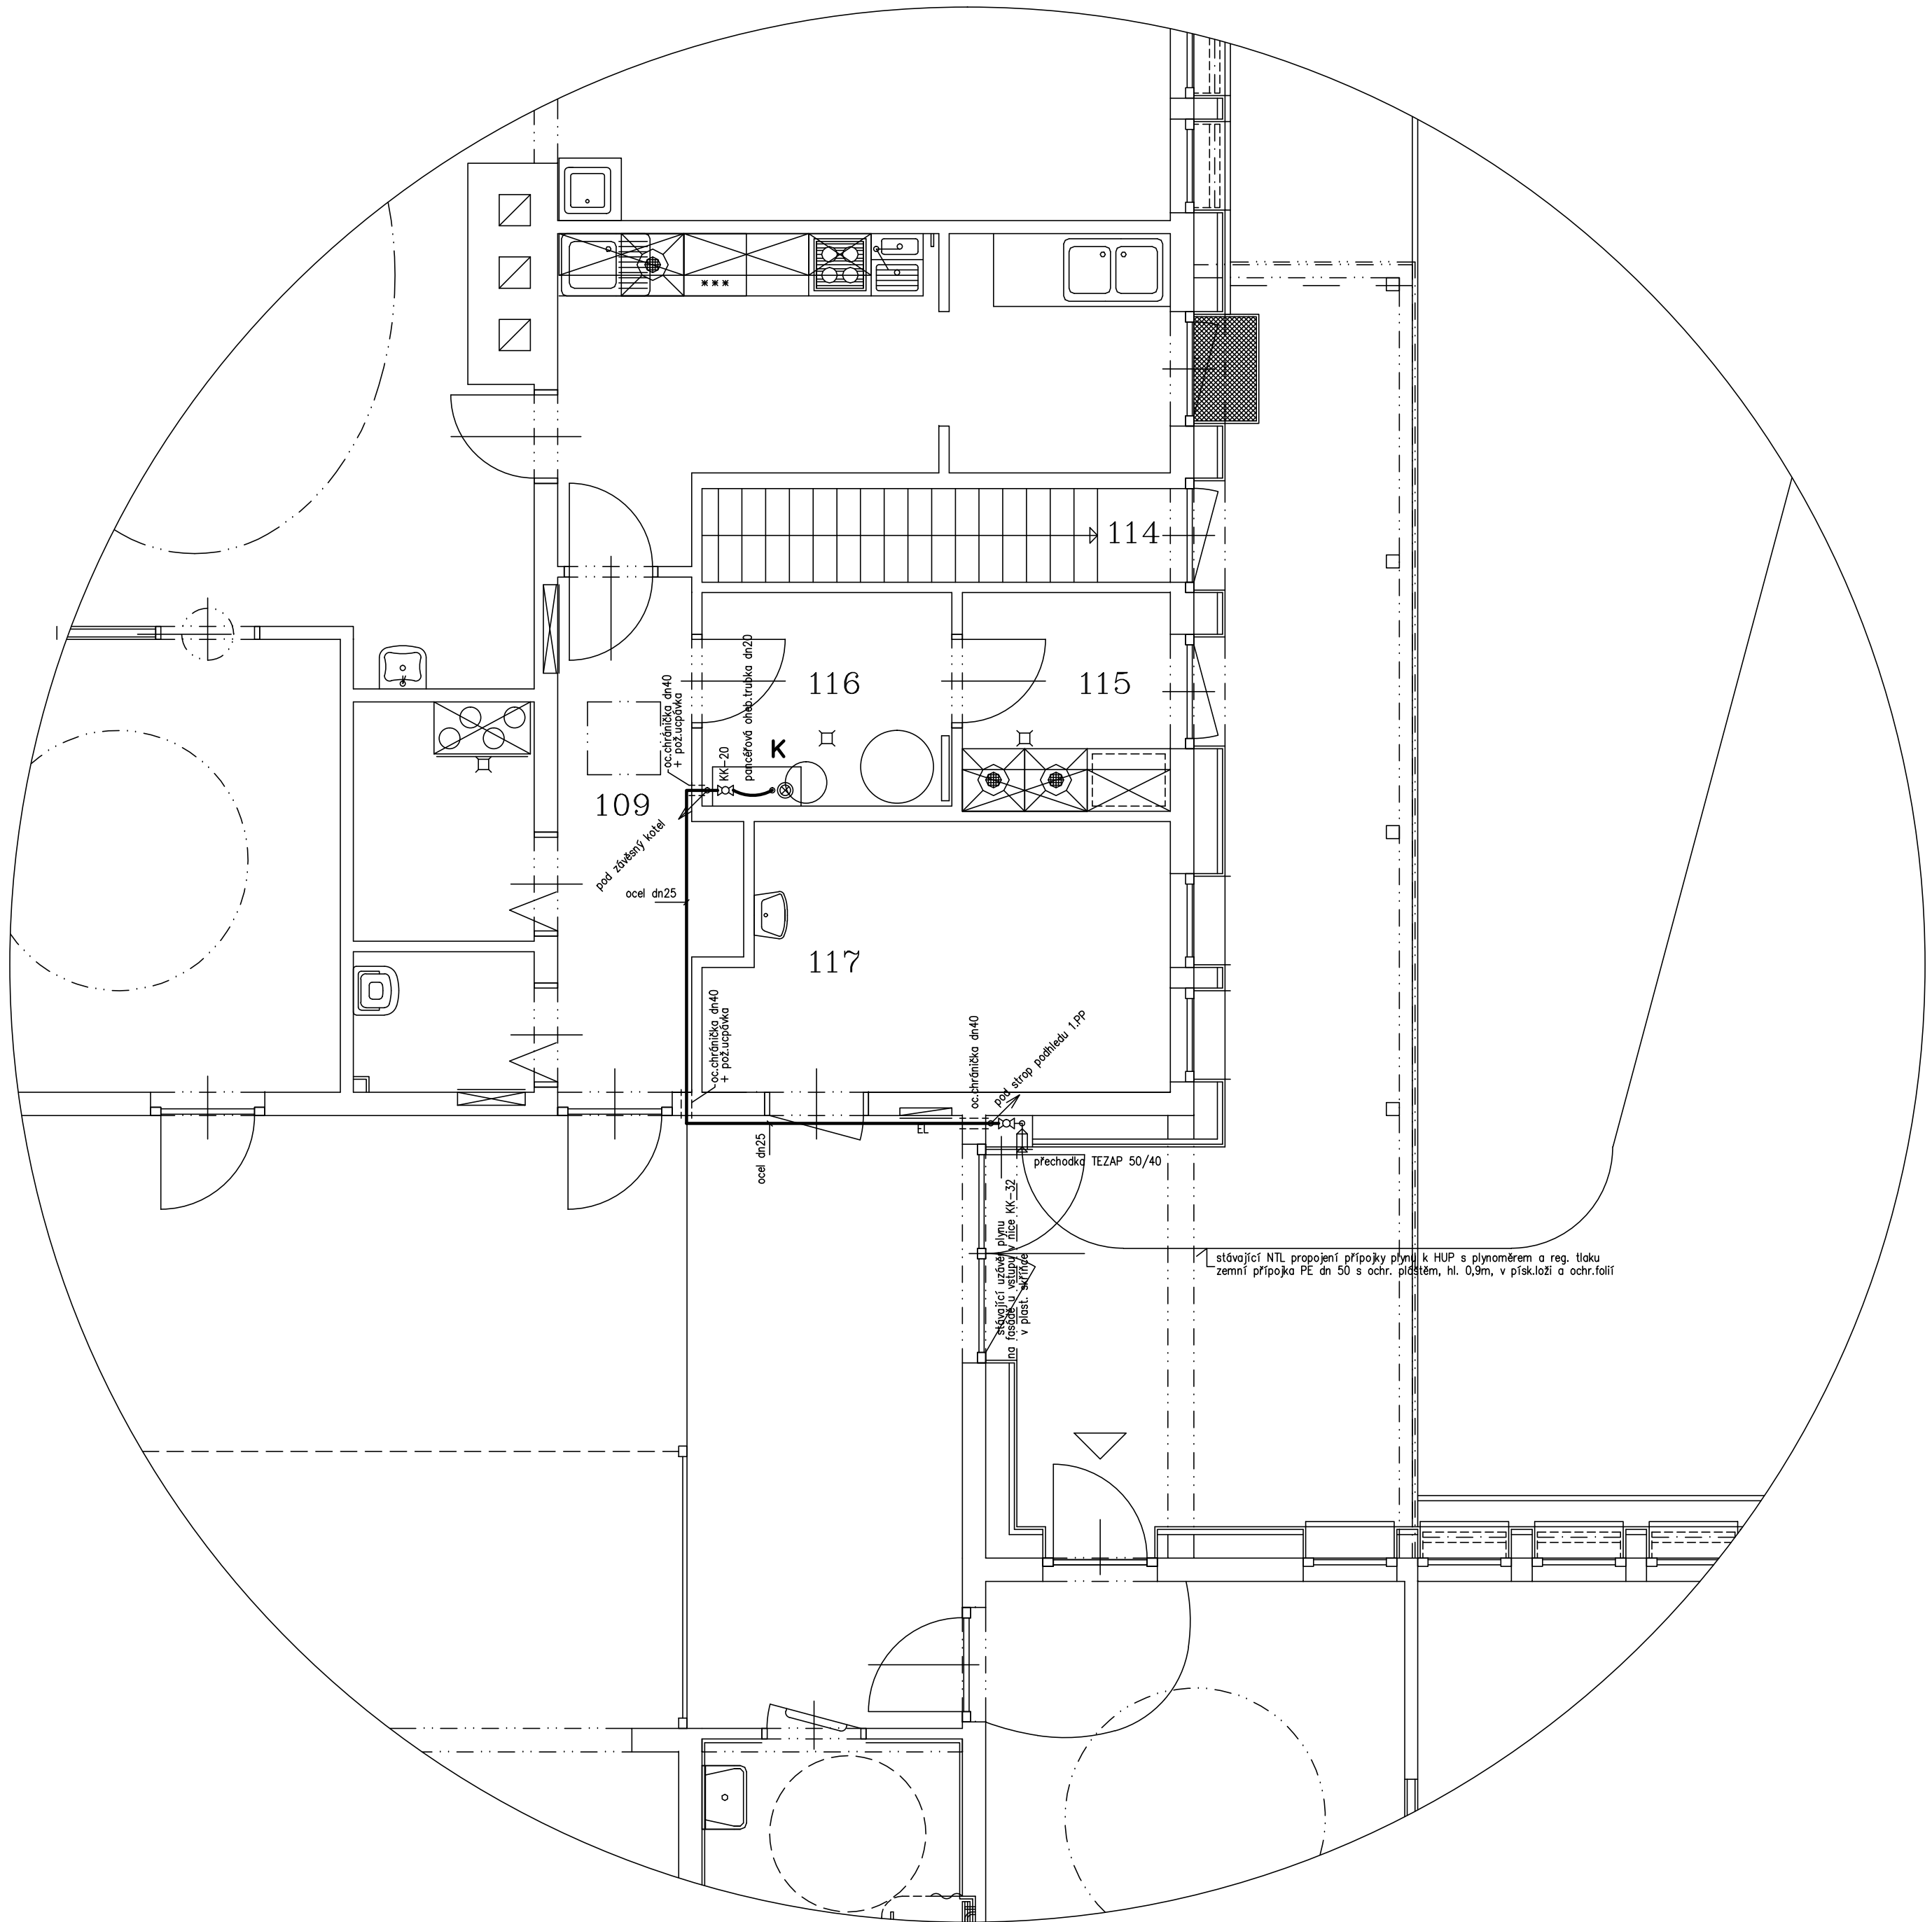


LEGENDA MÍSTNOSTÍ :

Obj.	Popis místnosti	Plocha (m²)	Povrch podlah
109	Vstupní schodiště	15,97	kobercová dlažba/sádko
108	Multifunkční prostor herny	75,97	marmoleum lepené
104	Sociální zóna - kuchyně	6,18	keramická dlažba
104	Připravení jídla - výdejna A	6,63	keramická dlažba
105	Připravení jídla - výdejna B	6,63	keramická dlažba
106	Sálka - vprava prac. stravování (1 os.)	4,91	keramická dlažba
107	Základ - umyvadlo - stravování (1 os.)	1,01	keramická dlažba
108	Vzduchotechnika D - vpr. pomůcky	8,84	keramická dlažba
109	Chodba - vstřední schodiště	7,02	keramická dlažba
110	Chodba - vstřední schodiště	2,95	keramická dlažba
111	Vzduchotechnika C - sálka náhr. filtru	4,00	keramická dlažba
112	Připravení jídla - výdejna C	9,58	keramická dlažba
113	Přijem a výdej gastr. nádob	4,89	keramická dlažba
114	Schodiště se vstupem do 1.PP	4,05	keramická dlažba
115	Chodba - vpr. vstřední	4,30	keramická dlažba
116	Technická místnost	4,82	keramická dlažba
117	Kancelář	11,00	marmoleum lepené
Třída A (24 dětí)			
118	Sálka	18,41	kobercová dlažba/sádko/marmoleum
119	Sociální zóna - děti	19,53	keramická dlažba
120	Základ - umyvadlo - personálu (1-2 os.)	1,28	keramická dlažba
121	Klášter sálka herny	49,33	marmoleum lepené
122	Herna - děti	49,33	marmoleum lepené
123	Sálka - personálu (1-2 os.)	2,58	marmoleum lepené
124	Vzduchotechnika A	2,18	keramická dlažba
Třída B (24 dětí)			
125	Sálka	18,41	kobercová dlažba/sádko/marmoleum
126	Sociální zóna - děti	19,53	keramická dlažba
127	Základ - umyvadlo - personálu (1-2 os.)	1,28	keramická dlažba
128	Klášter sálka herny	49,33	marmoleum lepené
129	Herna - děti	49,33	marmoleum lepené
130	Sálka - personálu (1-2 os.)	2,58	marmoleum lepené
131	Vzduchotechnika B	2,18	keramická dlažba
Třída C (20 dětí)			
132	Sálka	17,51	kobercová dlažba/sádko/marmoleum
133	Herna - děti	19,45	marmoleum lepené
134	Sociální zóna - děti	19,45	keramická dlažba
135	Základ - umyvadlo - personálu (1-2 os.)	1,28	keramická dlažba
136	Klášter sálka herny	58,97	marmoleum lepené

IZOMETRIE VNITŘNÍHO PLYNOVODU:

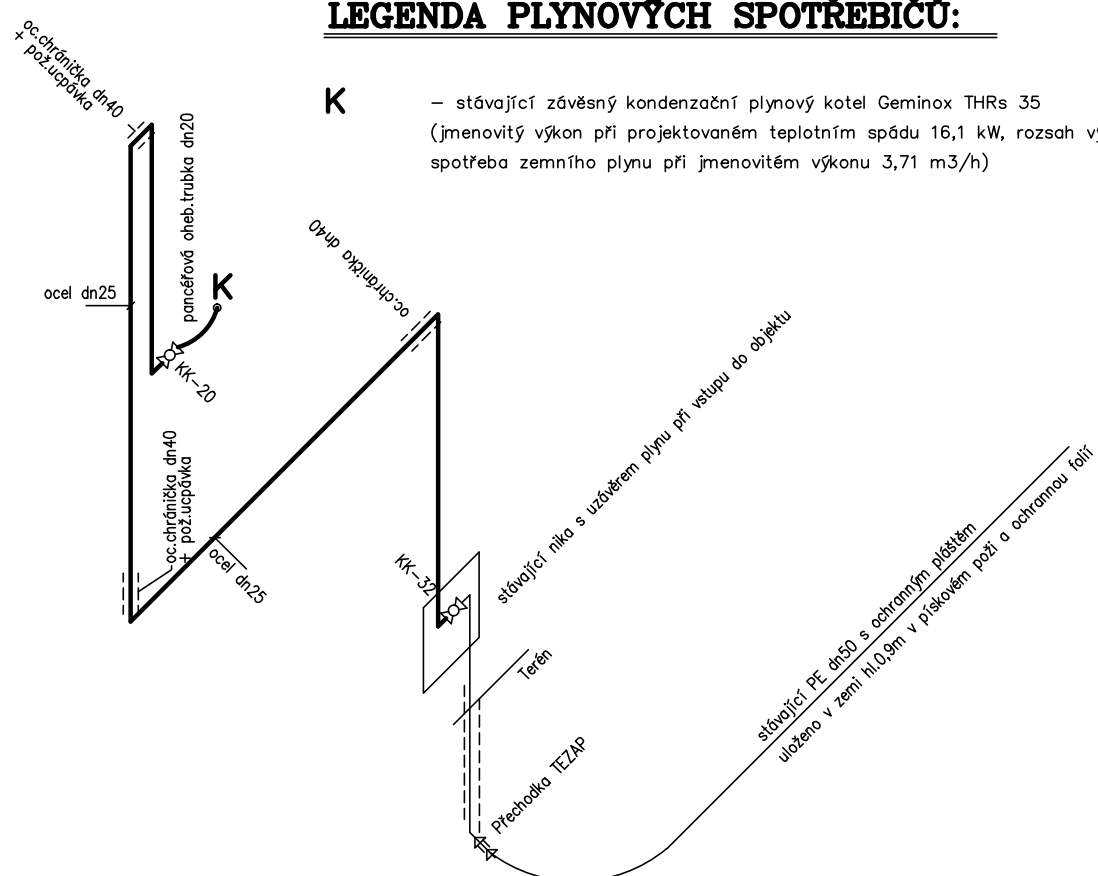

DETAIL

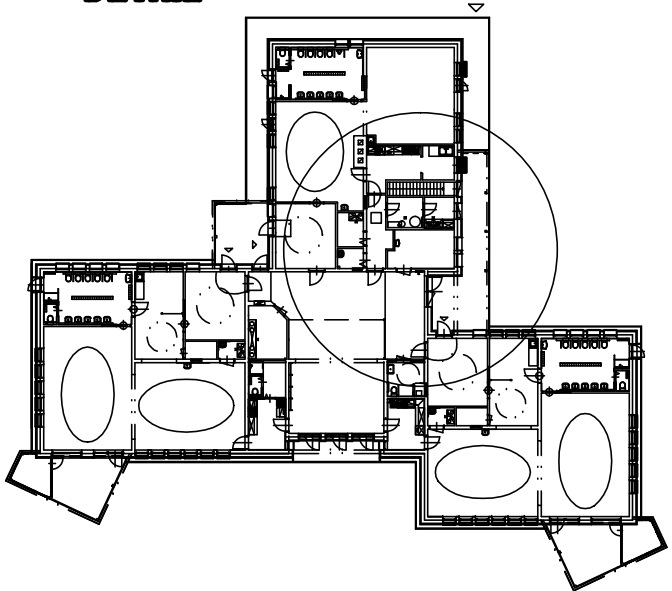

LEGENDA PLYNOVÝCH SPOTŘEBIČŮ:

K – stávající zvláštní kondenzační plynový kotel Deminox THB 35
(jmenovitý výkon při projektovaném teplotním spádu 16,1 kW, rozsah výkonu 10 až 36 kW,
spotřeba zemního plynu při jmenovitém výkonu 3,71 m³/h)

VYPRACOVAL	AutoCad + Cadkon	PROJEKTOVÁ KANCELÁŘ	Ing. Petr POTUŽÁK
ZODP.PROJEKTANT	Ing. Petr Potužák	HP Design&Plot 230 Plotter	T.G. Masaryka 138/7, 357 33 Lábeč
KRESLIL	HP Design&Plot 230 Plotter	ARCH.ČÍSLO:	SOUPRAVA:
TECH.KONTROLA	Ing. Petr Potužák	MÉRITKO:	Č.VTKR:
INVESTOR:	Obec Krajčová	1:50	1
Krajčová 295, 357 08 Krajčová		DATUM	11/2023
AKCE:		STUPĚŇ	DPS
REVITALIZACE OBJEKTU MŠ V KRAJKOVĚ		ČÍSLO ZAKÁZKY	407/2023
Krajčová č.p.10, 357 08 Krajčová		ARCH.ČÍSLO:	SOUPRAVA:
K.Ú. Krajčová, č.poz. st.482		MÉRITKO:	Č.VTKR:
PŘEDMĚT:		1:50	1
Půdorys 1.NP – vnitřní plynovod			