


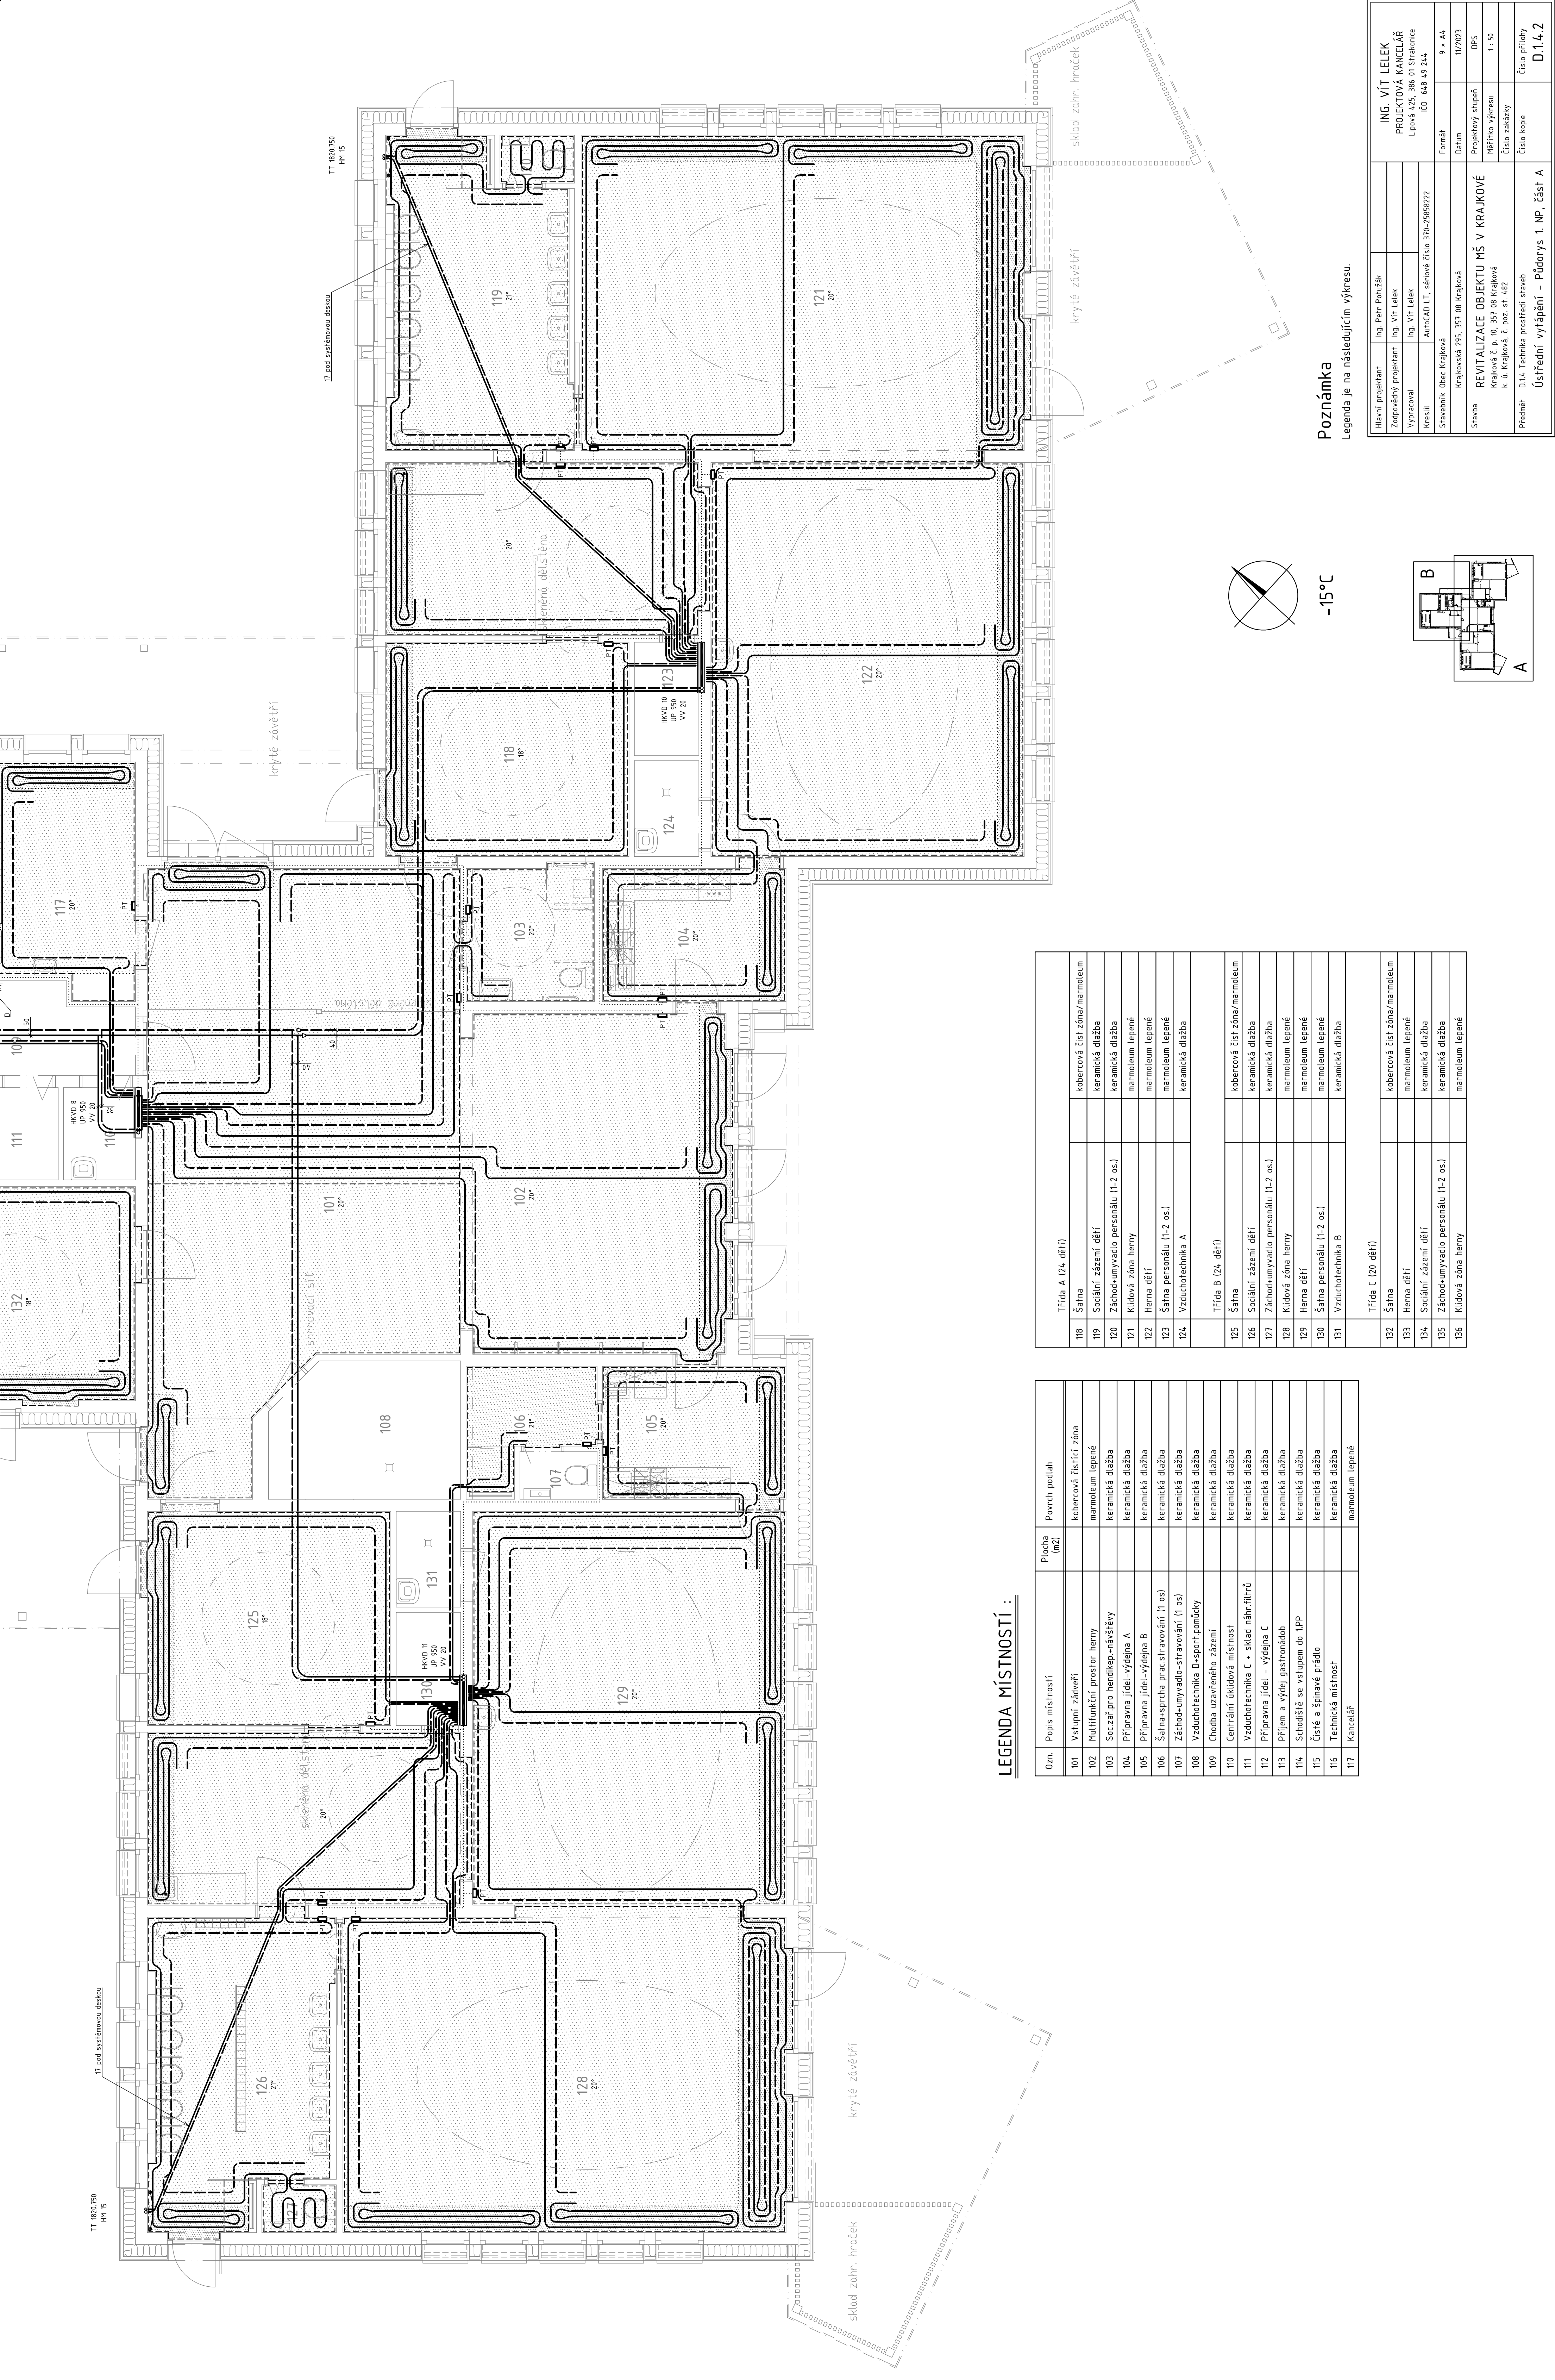

LEGENDA MÍSTNOSTÍ :



Poznámka

Legenda je na následujícím výkresu.

Titulní projektant	Ing. Petr Pouček	ING. VÍT LELEK
Zodpovědný projektant	Ing. Vít Lelek	PROJEKTOVÁ KANCELÁŘ
Výpracoval	Ing. Vít Lelek	Lipová 425, 386 01 Strakonice
	Ústřední vytápění - Půdorys 1. NP, část A	Číslo kopie
		D.1.4.2