

Legenda

- trubky PEXa 17x2,0, mimo otopné desky izolovány – TI 9, při průchodu dilatační spárou trubku opatřit ochrannou trubkou (vlnitá trubka) v délce 0,5 m
- okraj otopné desky, dilatační spára
- změna pokládací vzdálenosti (okrajová zóna)



Otopná tělesa trubková se středovým připojením
Termostatické hlavice s ochranou proti odcizení

- A – na přívodním potrubí stávající přemístěné čerpadlo Grundfos Magna, na vratném potrubí VV 32
- B – stávající přemístěný hydraulický vyrovnávač, k hrdlům doplnit 4x teploněr
- C – na vratném potrubí stávající přemístěný odlučovač nečistot a napouštěcí ventil, na přívodní potrubí doplnit odlučovač vzduchu DN 25
- D – stávající přemístěný plynový kotel Geminox THRs 35
- E – stávající přemístěná expanzní nádoba včetně armatur
- F – stávající přemístěný ohřívač vody Austria Email HR200 včetně pojistné sestavy, expanzní nádobu přemístit mezi pojistnou sestavu a ohřívač

- VČ – venkovní čílo ekvitermní regulace
- HKVD – rozdělovač podlahového vytápění s průtokoměry
- HM – integrovaná armatura s termostatickou hlavicí
- PT – prostorový termostat
- TT – trubkové otopné těleso
- UP – skříň rozdělovače pro montáž pod omítku
- VV – vyvažovací ventil

Poznámka

Podmínky provádění stavby (příprava stavby, postupy provádění, bezpečnost při provádění) jsou popsány v přílohách D.14.1 *Technická zpráva* a B *Souhrnná technická zpráva*, které jsou nedílnou součástí dokumentace.

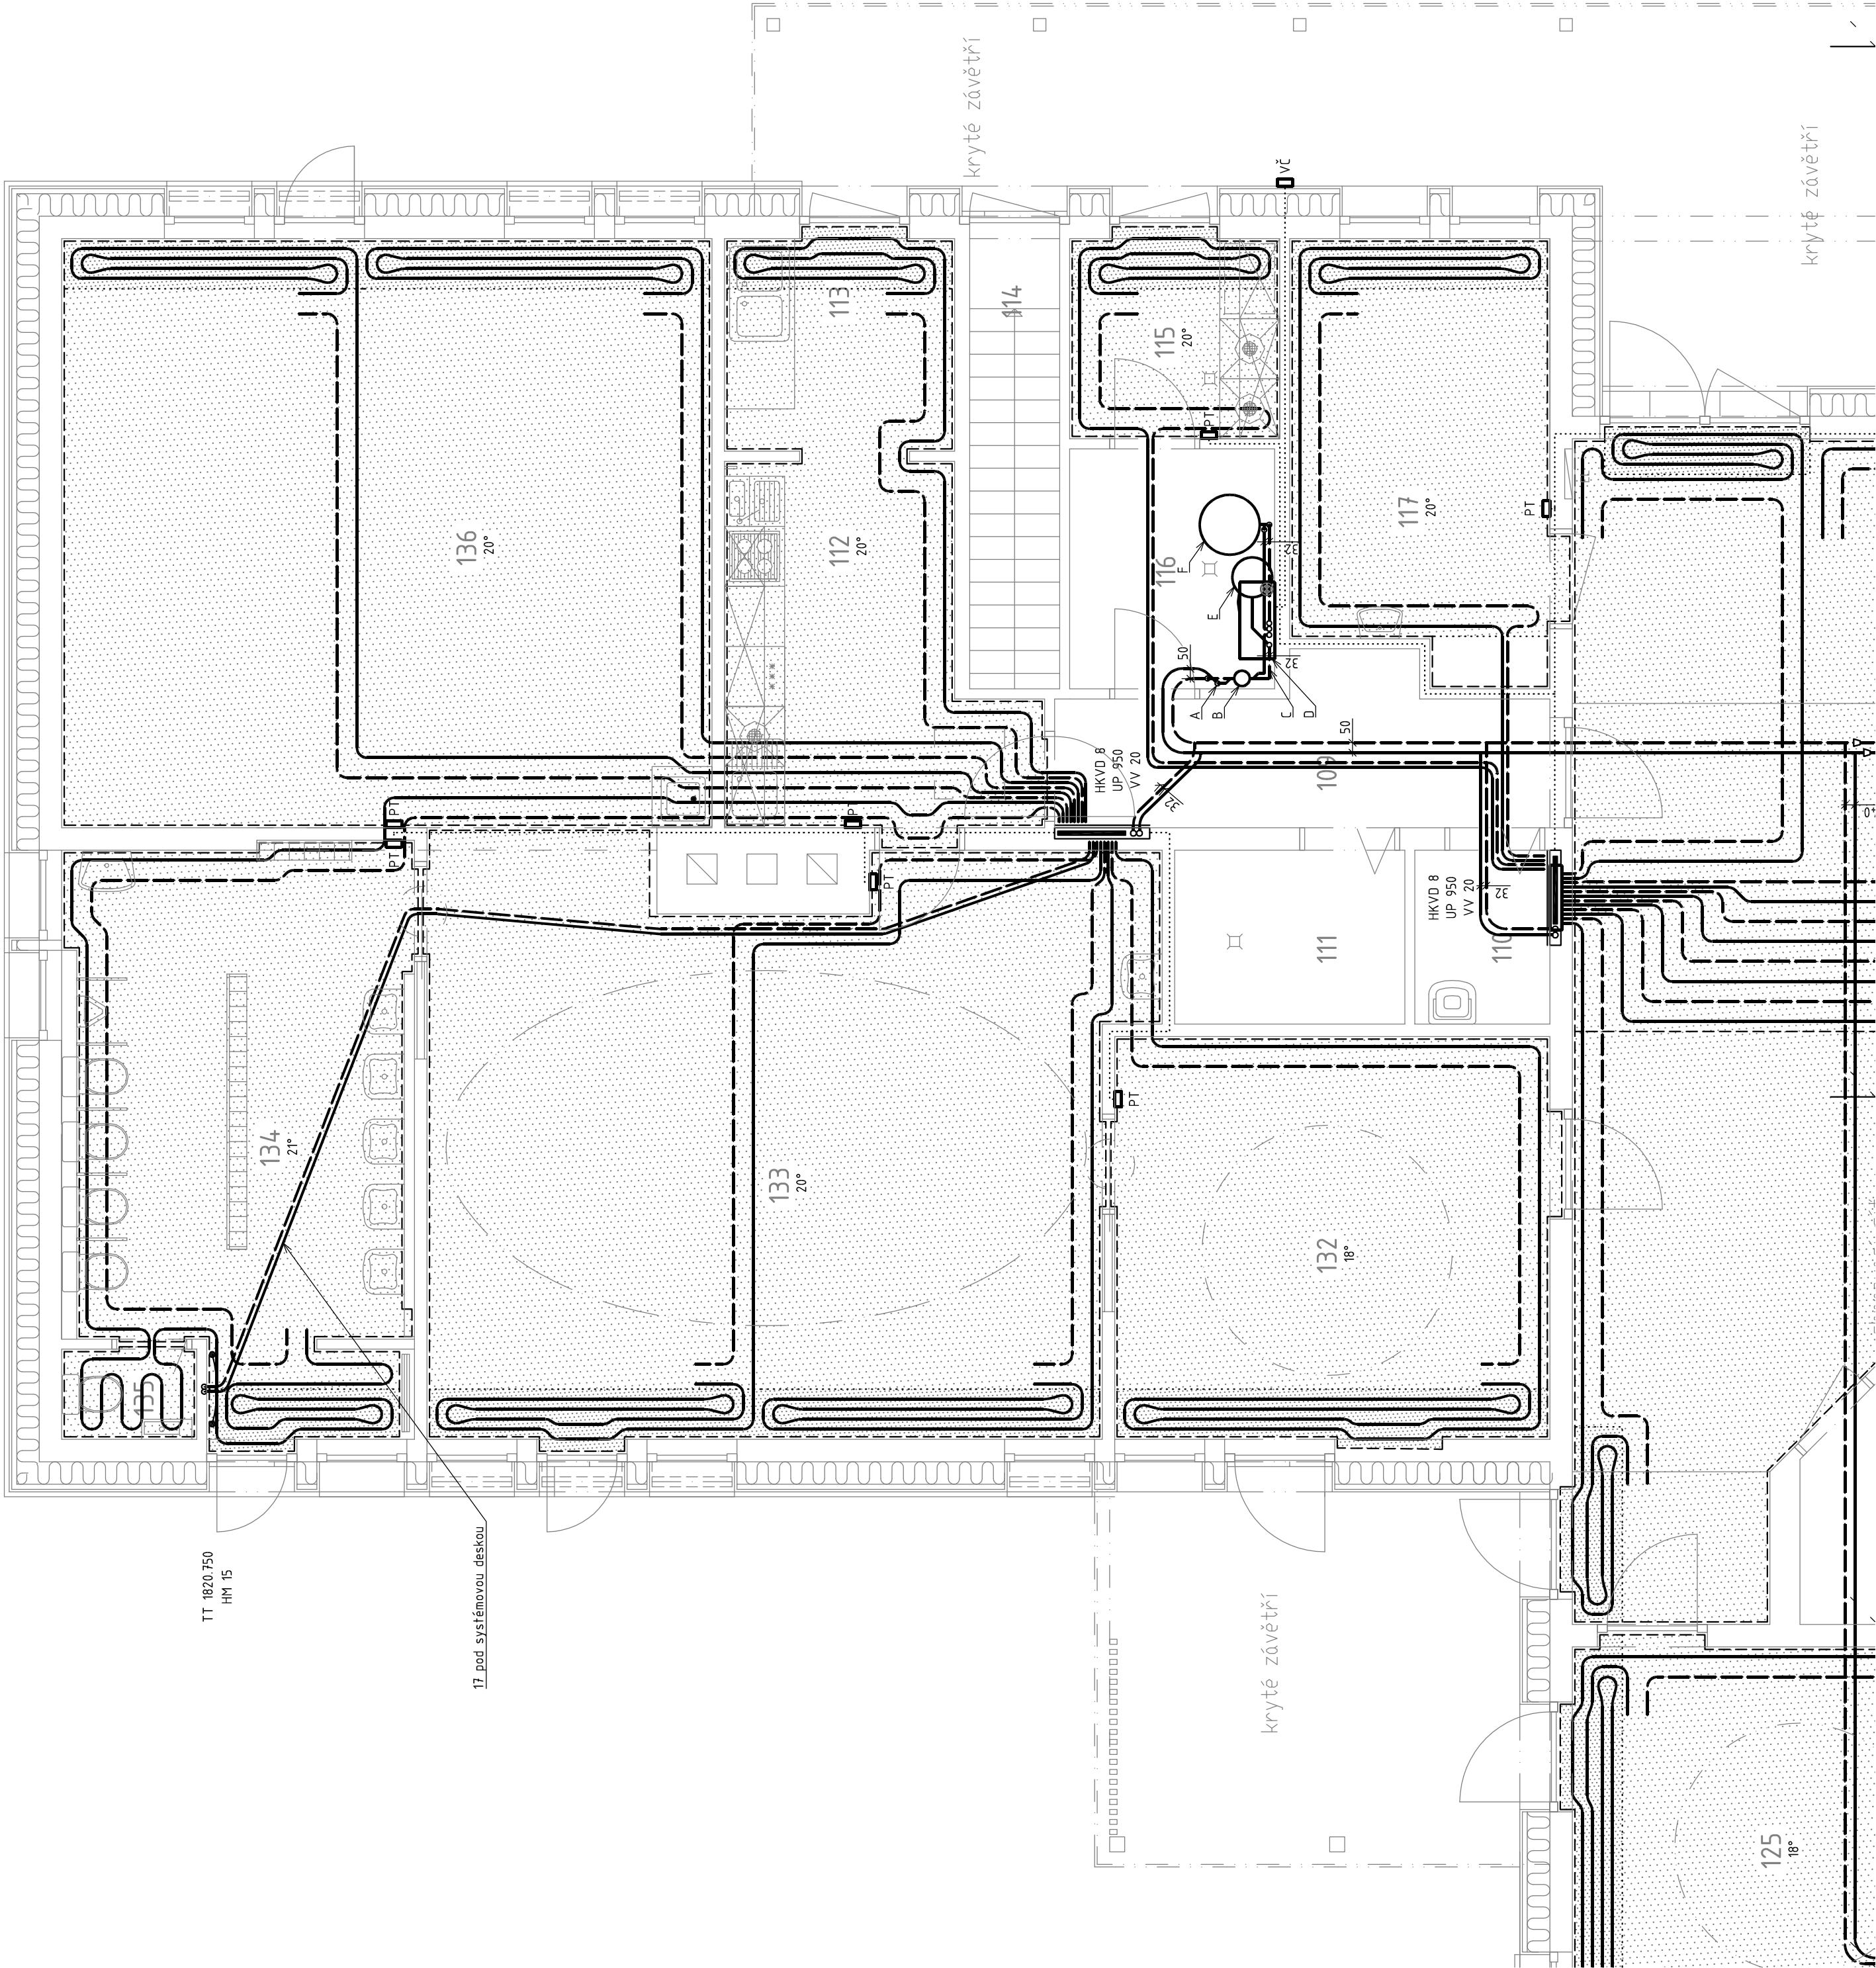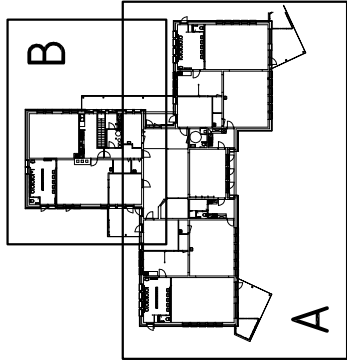

Hlavní projektant	Ing. Petr Potužák	ING. VÍT LELEK PROJEKTOVÁ KANCELÁŘ Lipová 425, 386 01 Strakonice IČO 648 49 244	
Zodpovědný projektant	Ing. Vít Lelek		
Vypracoval	Ing. Vít Lelek		
Kreslil	AutoCAD LT, sériové číslo 370-25858222		
Stavebník	Obec Krajčová	Formát	9 x A4
	Krajčovská 295, 357 08 Krajčová	Datum	11/2023
Stavba	REVITALIZACE OBJEKTU MŠ V KRAJKOVÉ	Projektový stupeň	DPS
	Krajčová č. p. 10, 357 08 Krajčová	Měřítko výkresu	1 : 50
	k. ú. Krajčová, č. poz. st. 482	Číslo zakázky	
Předmět	D.14. Technika prostředí staveb Ústřední vytápění – Půdorys 1. NP, část B	Číslo kopie	Číslo přílohy D.14.3