


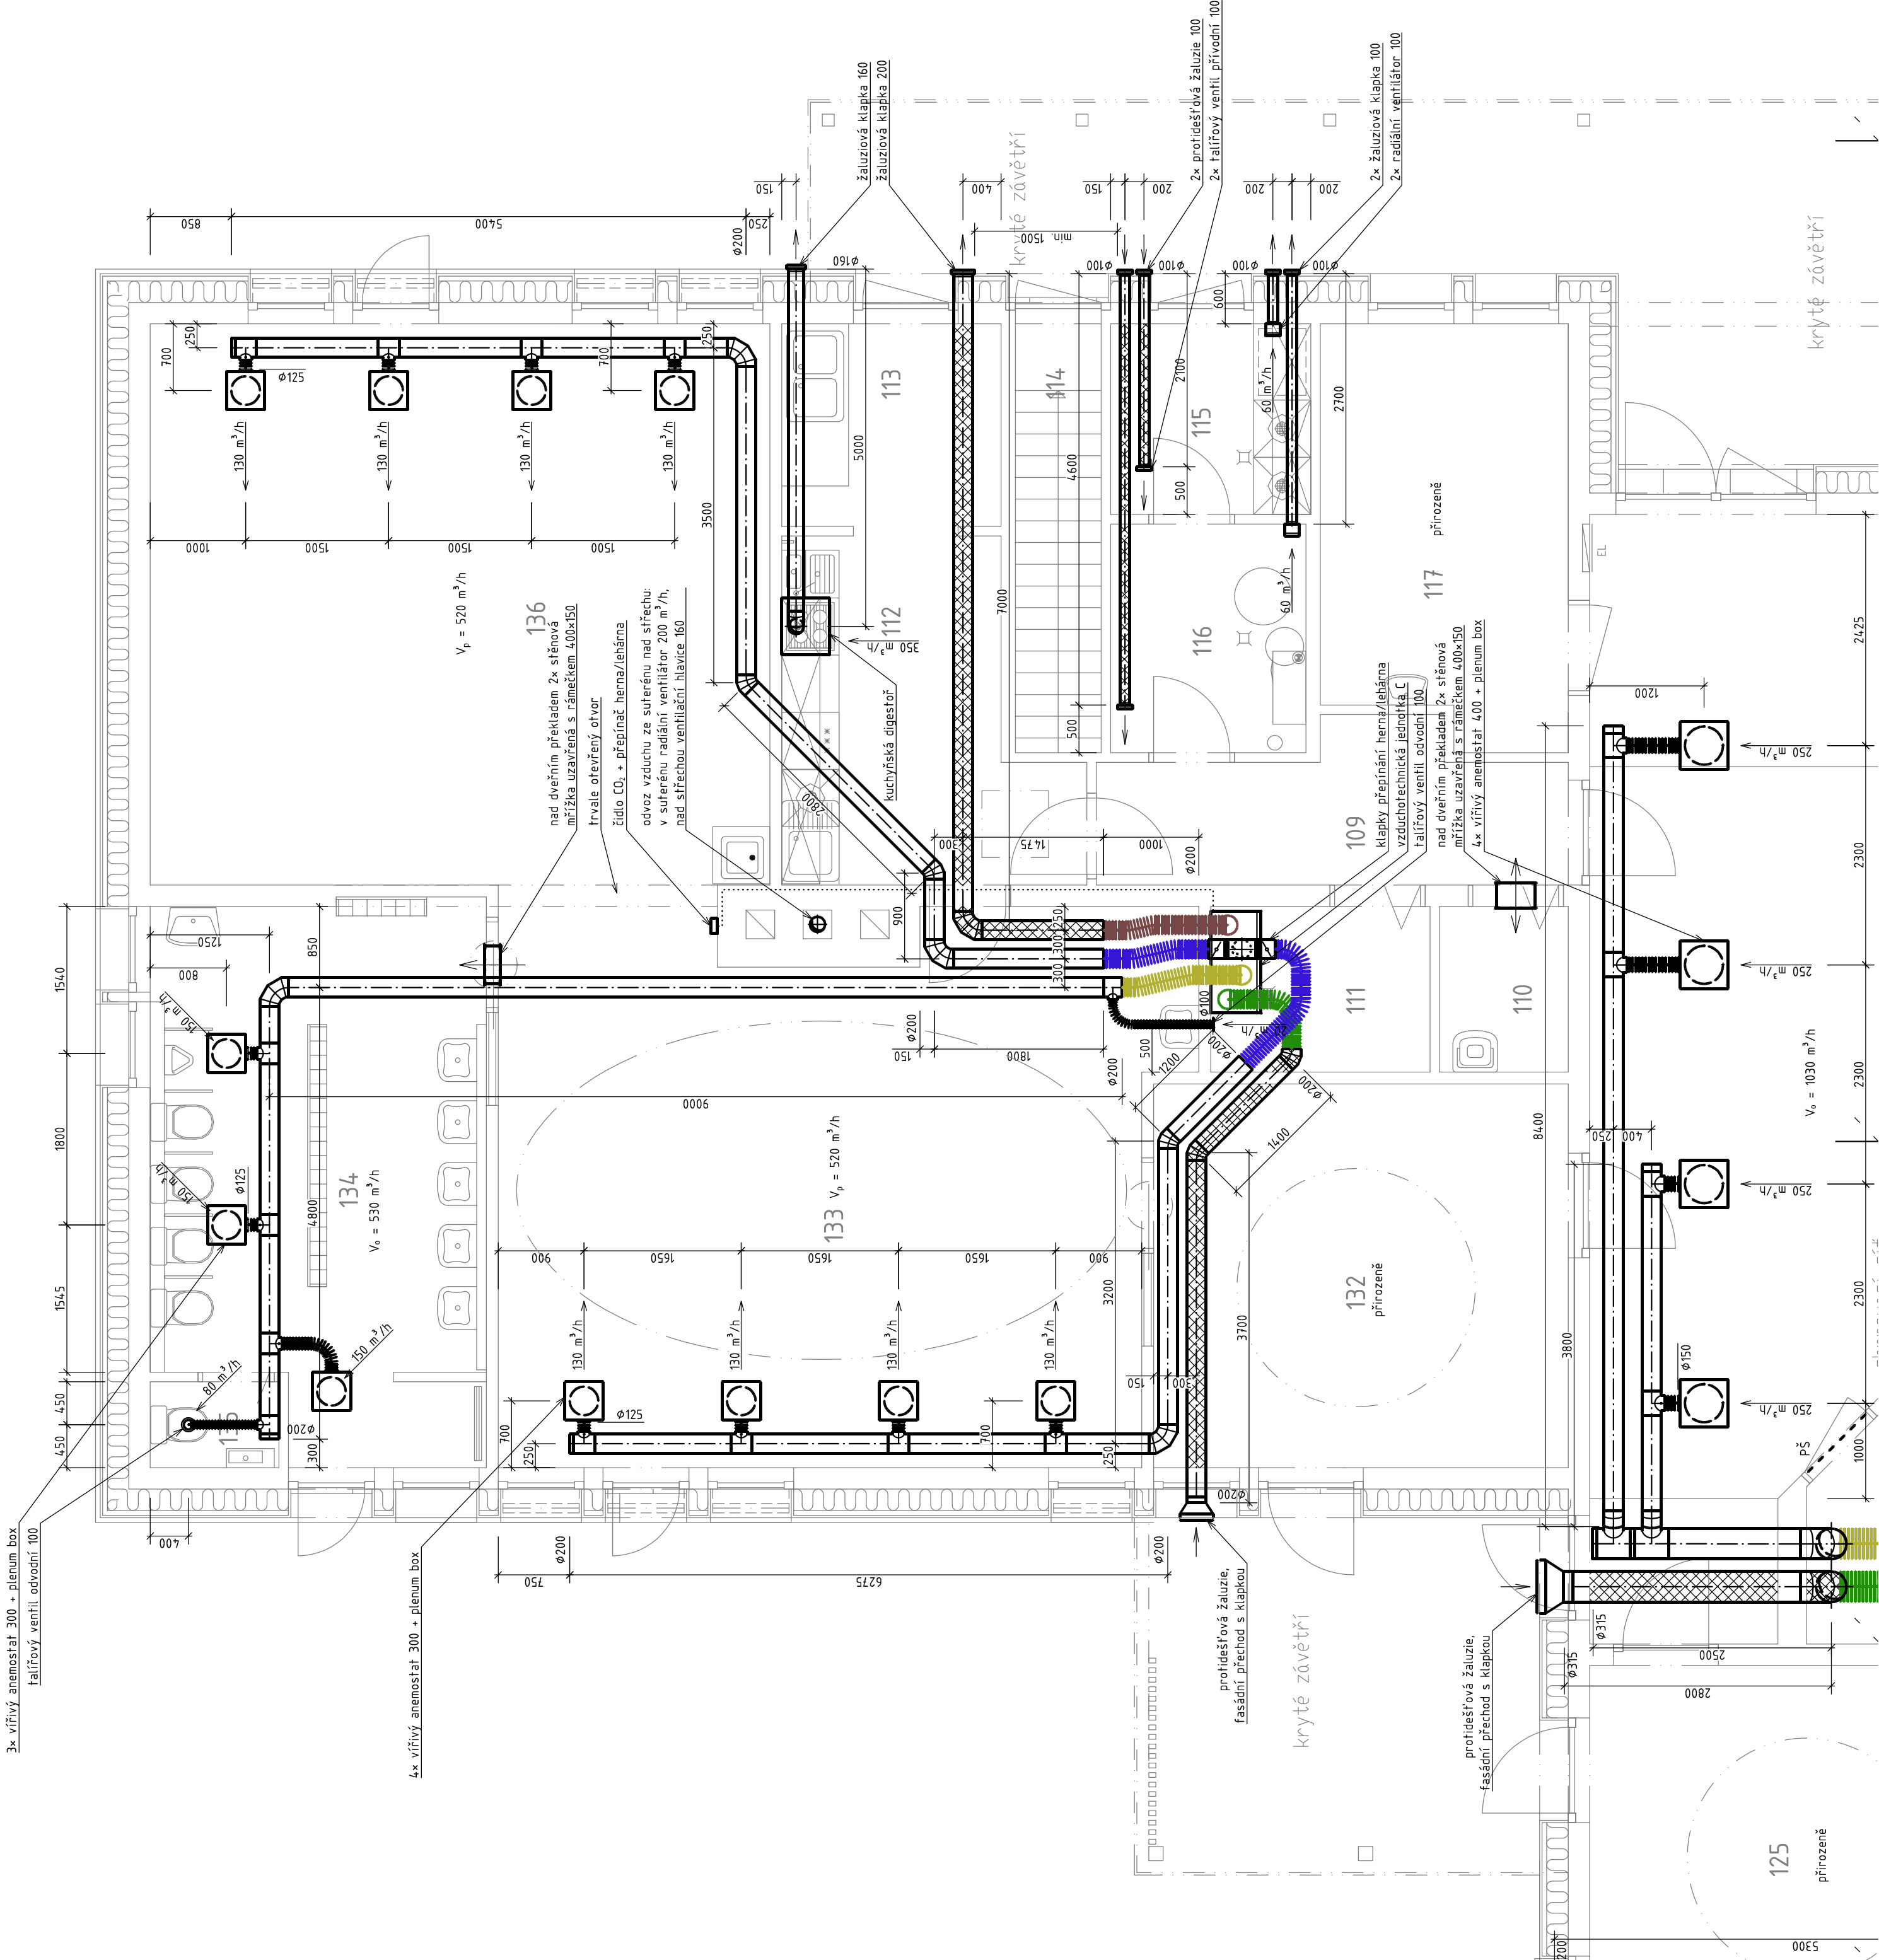

Legenda


- potrubí z pozinkovaného plechu
- potrubí z pozinkovaného plechu tepelně izolované
- hliníkové ohebné potrubí
- hliníkové ohebné potrubí zvukově a tepelně izolované:
- čerstvý vzduch
- přiváděný vzduch
- odváděný vzduch
- odpadní vzduch

Délky kruhového potrubí kótovány s přídatkem na montáž

PŠ – prahová šterbina

Poznámka

Podmínky provádění stavby (příprava stavby, postupy provádění, bezpečnost při provádění) jsou popsány v přílohách D.1.4.1 *Technická zpráva* a B *Souhrnná technická zpráva*, které jsou nedílnou součástí dokumentace.

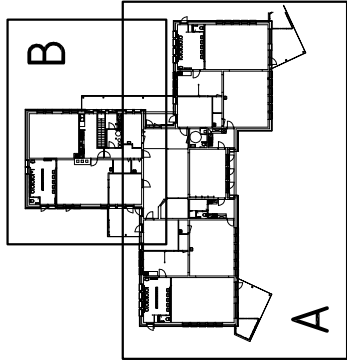

Hlavní projektant	Ing. Petr Potužák	ING. VÍT LELEK PROJEKTOVÁ KANCELÁŘ Lipová 425, 386 01 Strakonice IČO 648 49 244	
Zodpovědný projektant	Ing. Vít Lelek		
Vypracoval	Ing. Vít Lelek		
Kreslil	AutoCAD LT, sériové číslo 370-25858222		
Stavebník Obec Krajčková			
	Krajčkovská 295, 357 08 Krajčková	Formát	9 x A4
		Datum	11/2023
Stavba	REVITALIZACE OBJEKTU MŠ V KRAJKOVÉ Krajčková č. p. 10, 357 08 Krajčková k. ú. Krajčková, č. poz. st. 482	Projektový stupeň	DPS
		Měřítko výkresu	1 : 50
		Číslo zakázky	
Předmět	D.1.4. Technika prostředí staveb Vzduchotechnika – Půdorys 1. NP, část B	Číslo kopie	Číslo přílohy D.1.4.3