
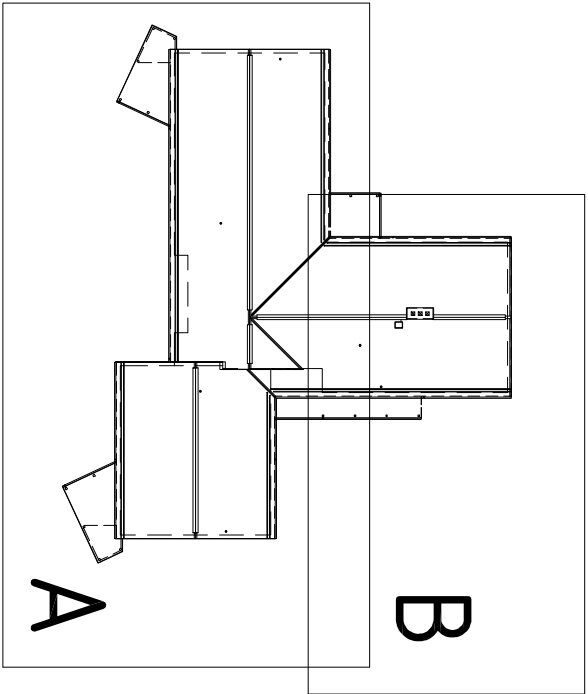
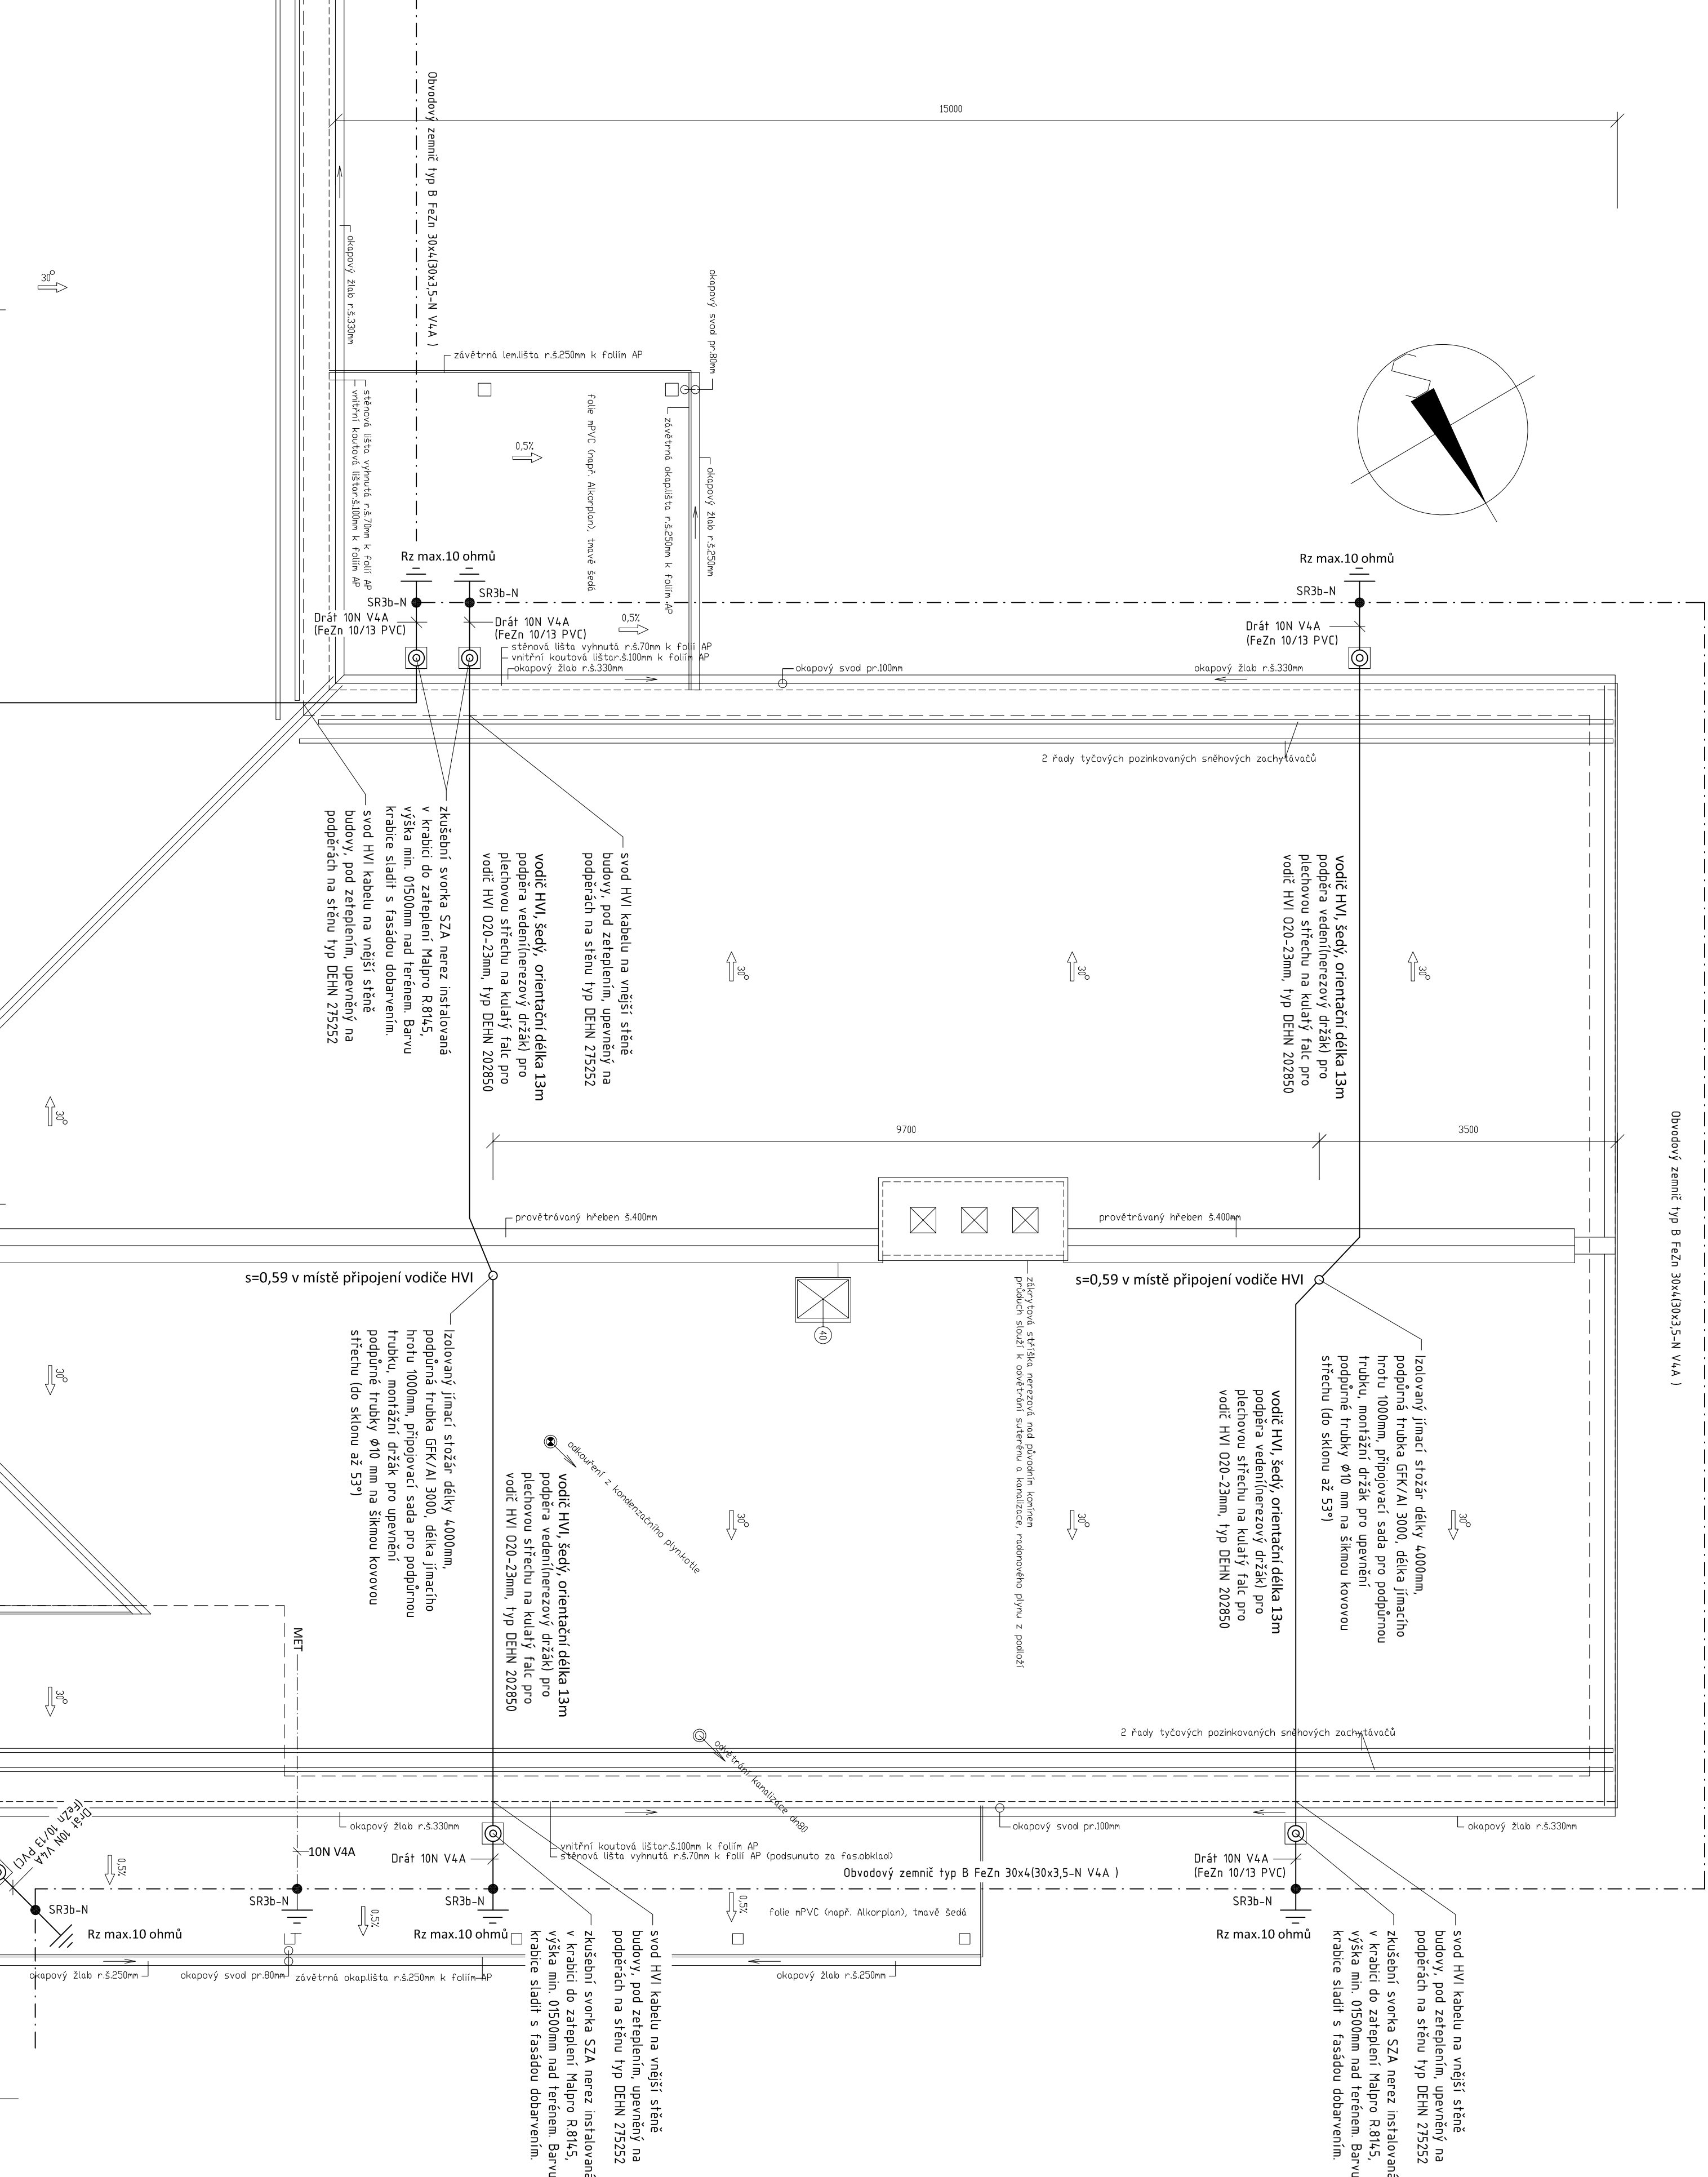


POHLED NA STŘECHU

15975

13200

11725

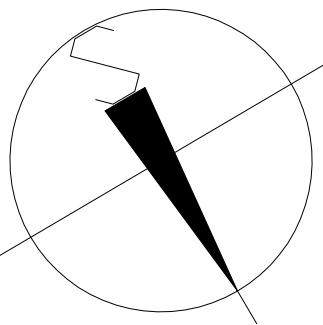

LEGENDA HROMOSVODU :

Objekt byl zařazen do třídy ochrany před bleskem LPS II

Vedoucí projektant		Ing. Petr Panužek	
Zadavatelský projektant		Jiří Košťál	
Výpracoval		Jiří Košťál	
Kreslil		AUTOCAD LT, sčíslo čísla 640-0085452	
Investor		Obec Křajkov	
Krajová 295, 357 08 Křajkov		Formát	
		Datum	
Strana		Projektový stupeň	
REVITALIZACE OBJEKTU MŠ V KRAJKOVÉ		DPS	
		Měřitvo výřezu	
		1:50	
		Rz max.10 ohmů	
		Číslo přílohy	
		D.14.10	